



Katastr
Číslo parcely
Povrch
Vzdálenost

ŘAD A-1-1
M=1:500/100

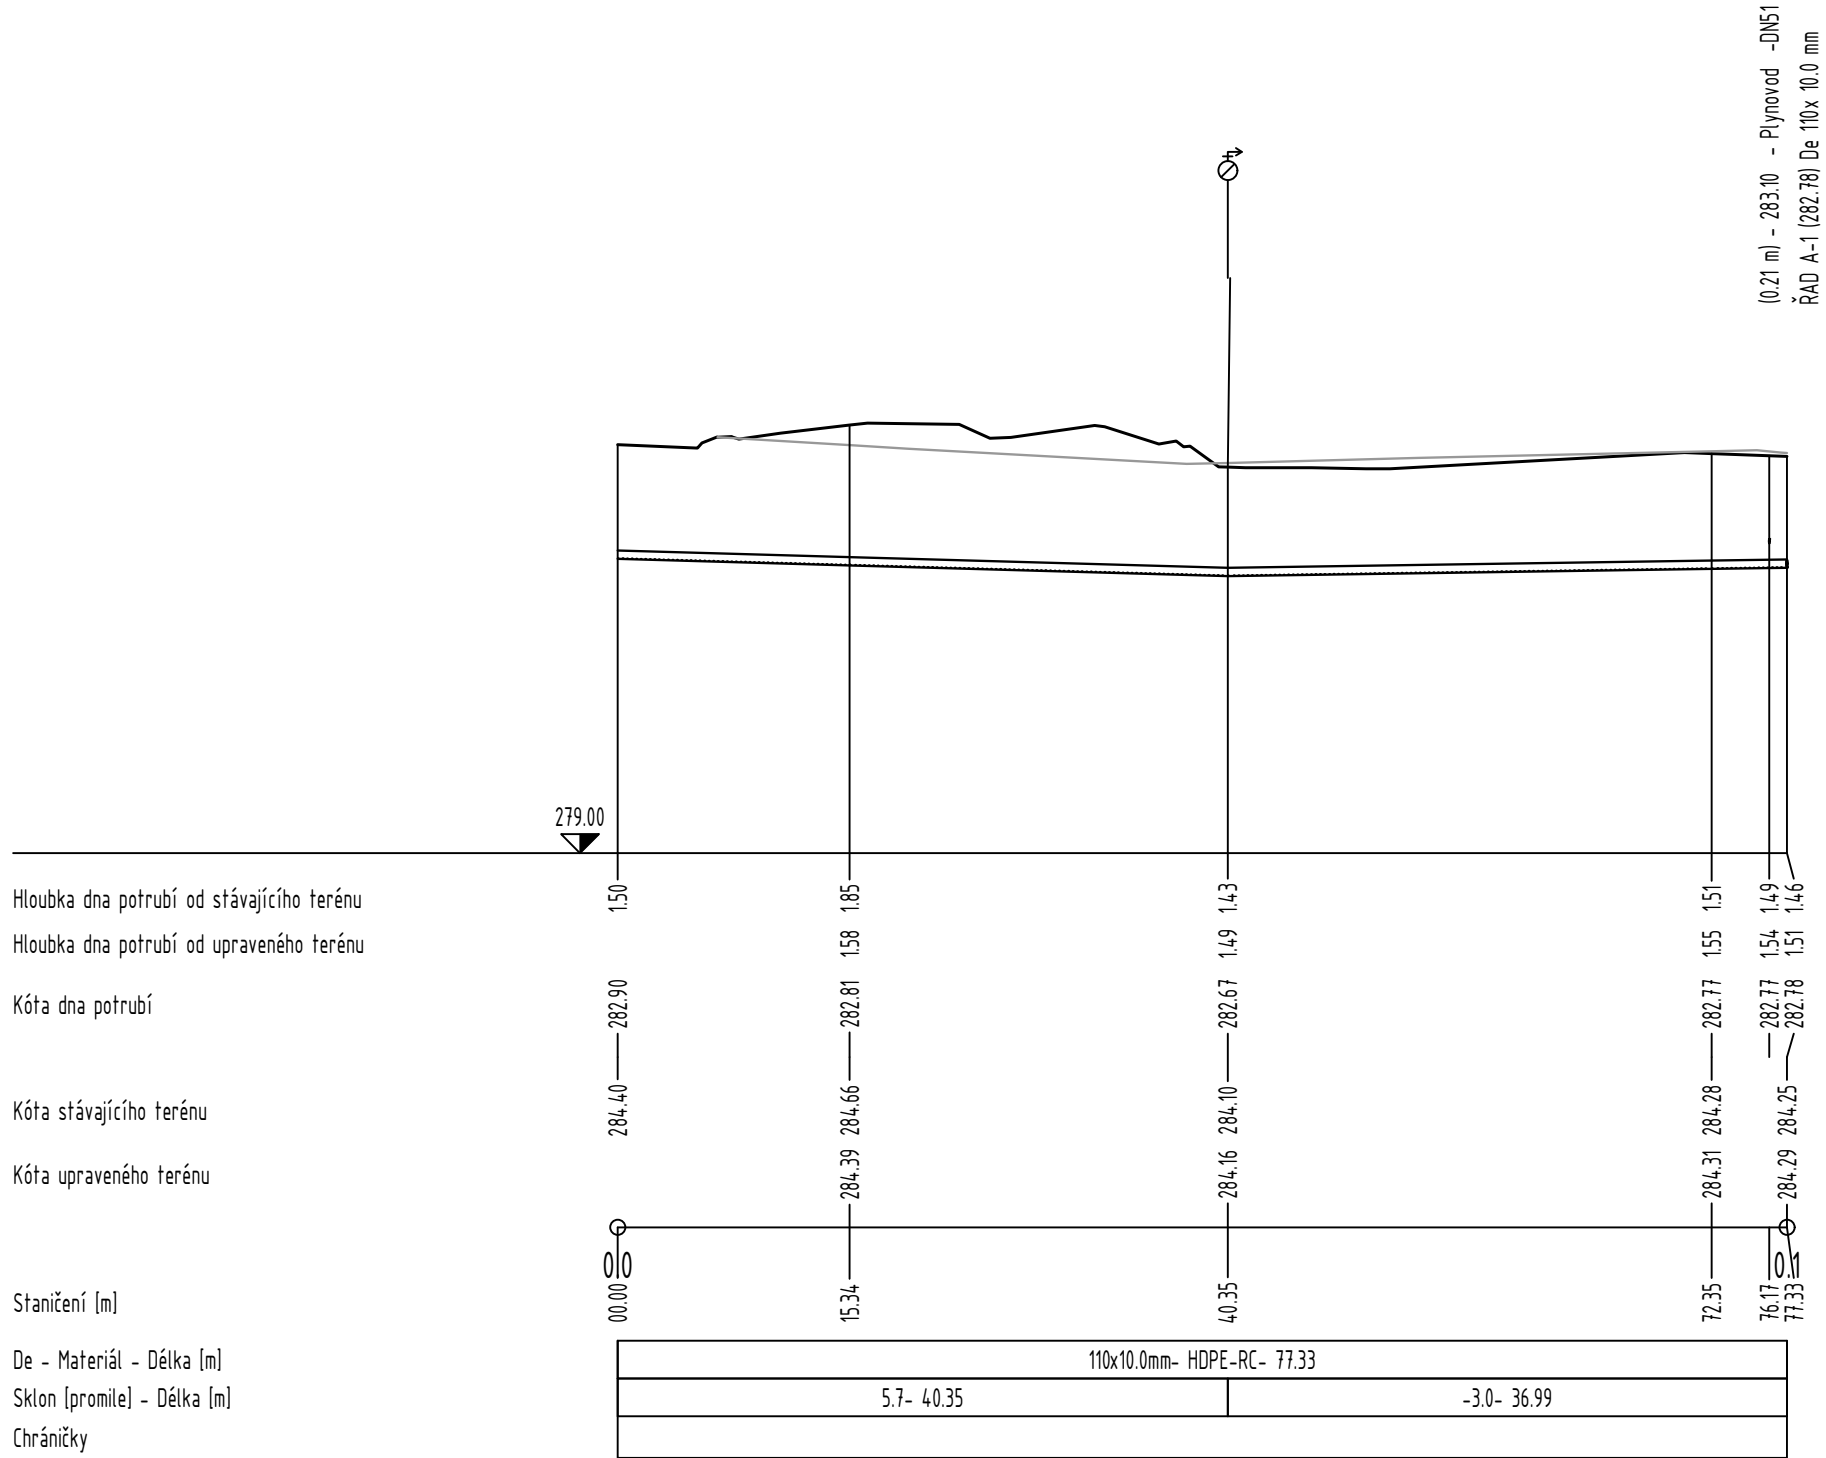


Katastr
Číslo parcely
Povrch
Vzdálenost

ŘAD A-2
M=1:500/100

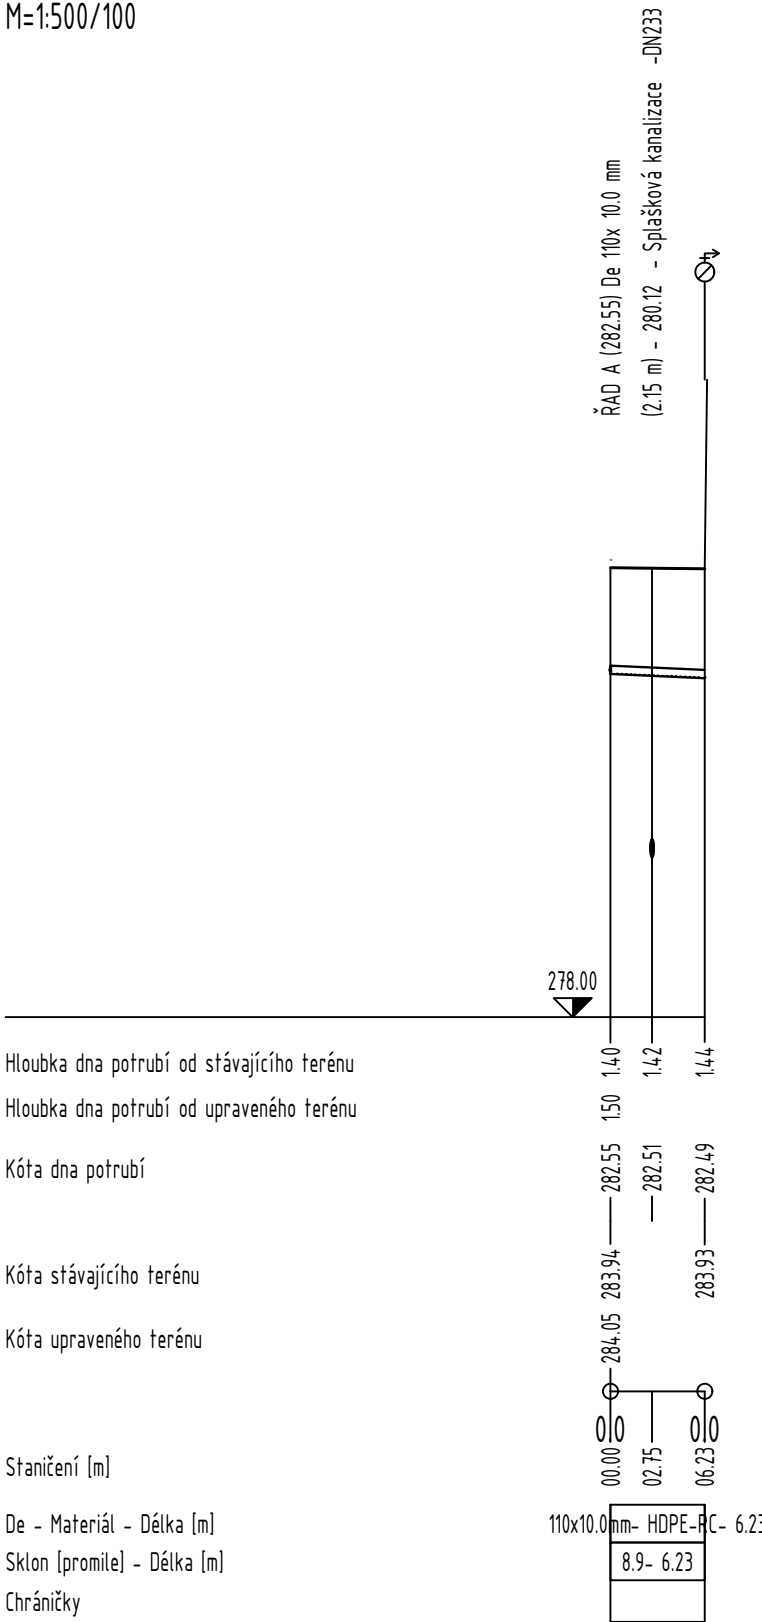


Katastr
Číslo parcely
Povrch
Vzdálenost

ŘAD A-3
M=1:500/100

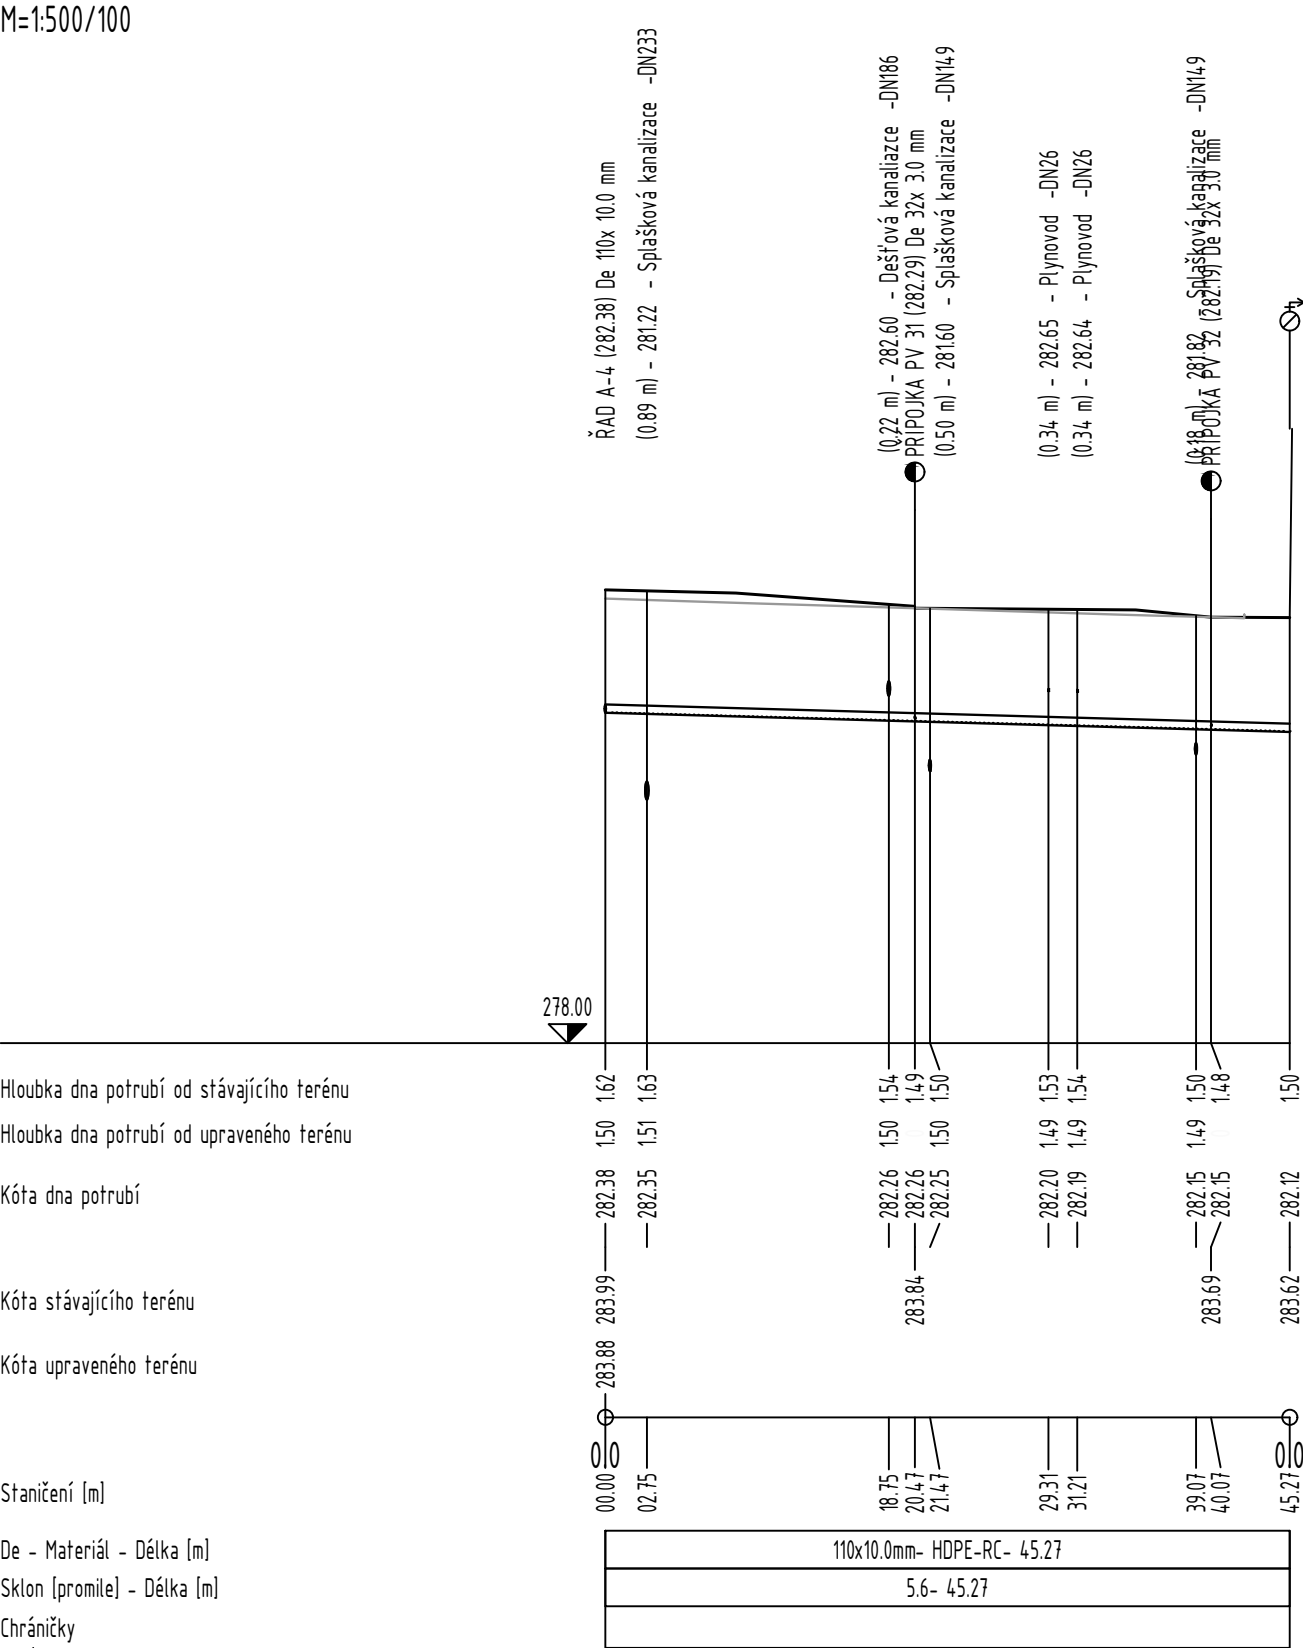

Katastr
Číslo parcely
Povrch
Vzdálenost

ŘAD A-4
M=1:500/100

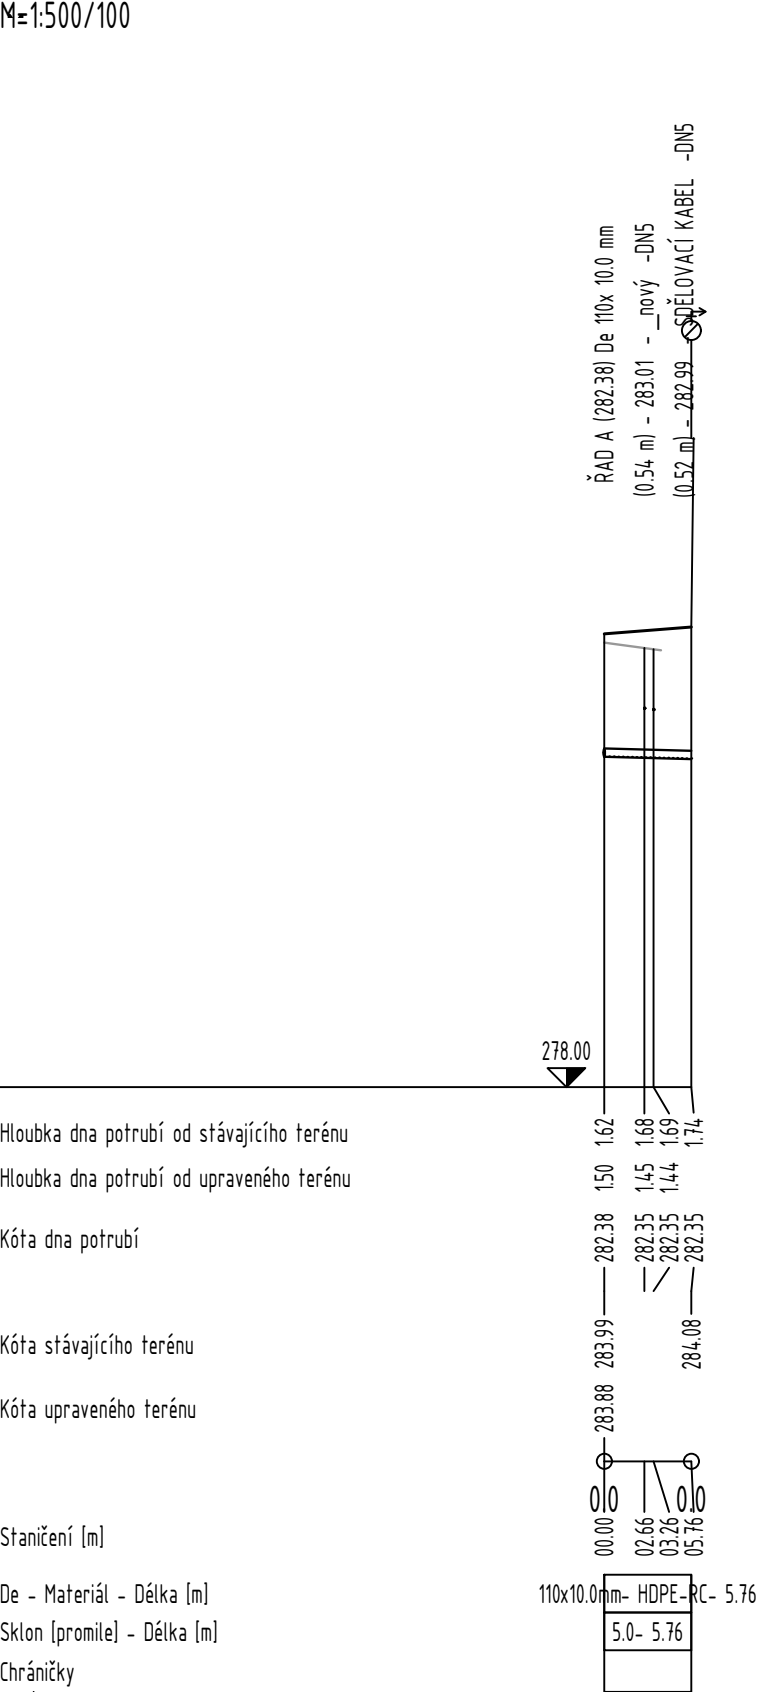

VYPRACOVAL VLADISLAV KALIŠ	KONTROLOVAL VLADISLAV KALIŠ	ZODPOVĚDNÝ PROJEKTANT VLADISLAV KALIŠ	 Vodohospodářská výstavba a investice s.r.o. Stavební a projektová kancelář Bratří Čapků 92, Hlčice 514 01, IČO: 10778659
AKCE ZTV VOSTELČICE CHOCEŇ, ETAPA F- SOUBOR C			STUPĚŇ DPS
			FORMÁT 297x1050
			DATUM 10/2024
			MĚŘÍTKO 1:500/100
ČÁST SO 03-VODOVOD VČ. PŘÍPOJEK			PARE Č. VÝKRESU
NÁZEV PODÉLNÝ PROFIL- ŘAD A-1-1 A-2 A-3 A-4			D.1.8