# PŘÍPOJKA PV 1
M=1:500/100

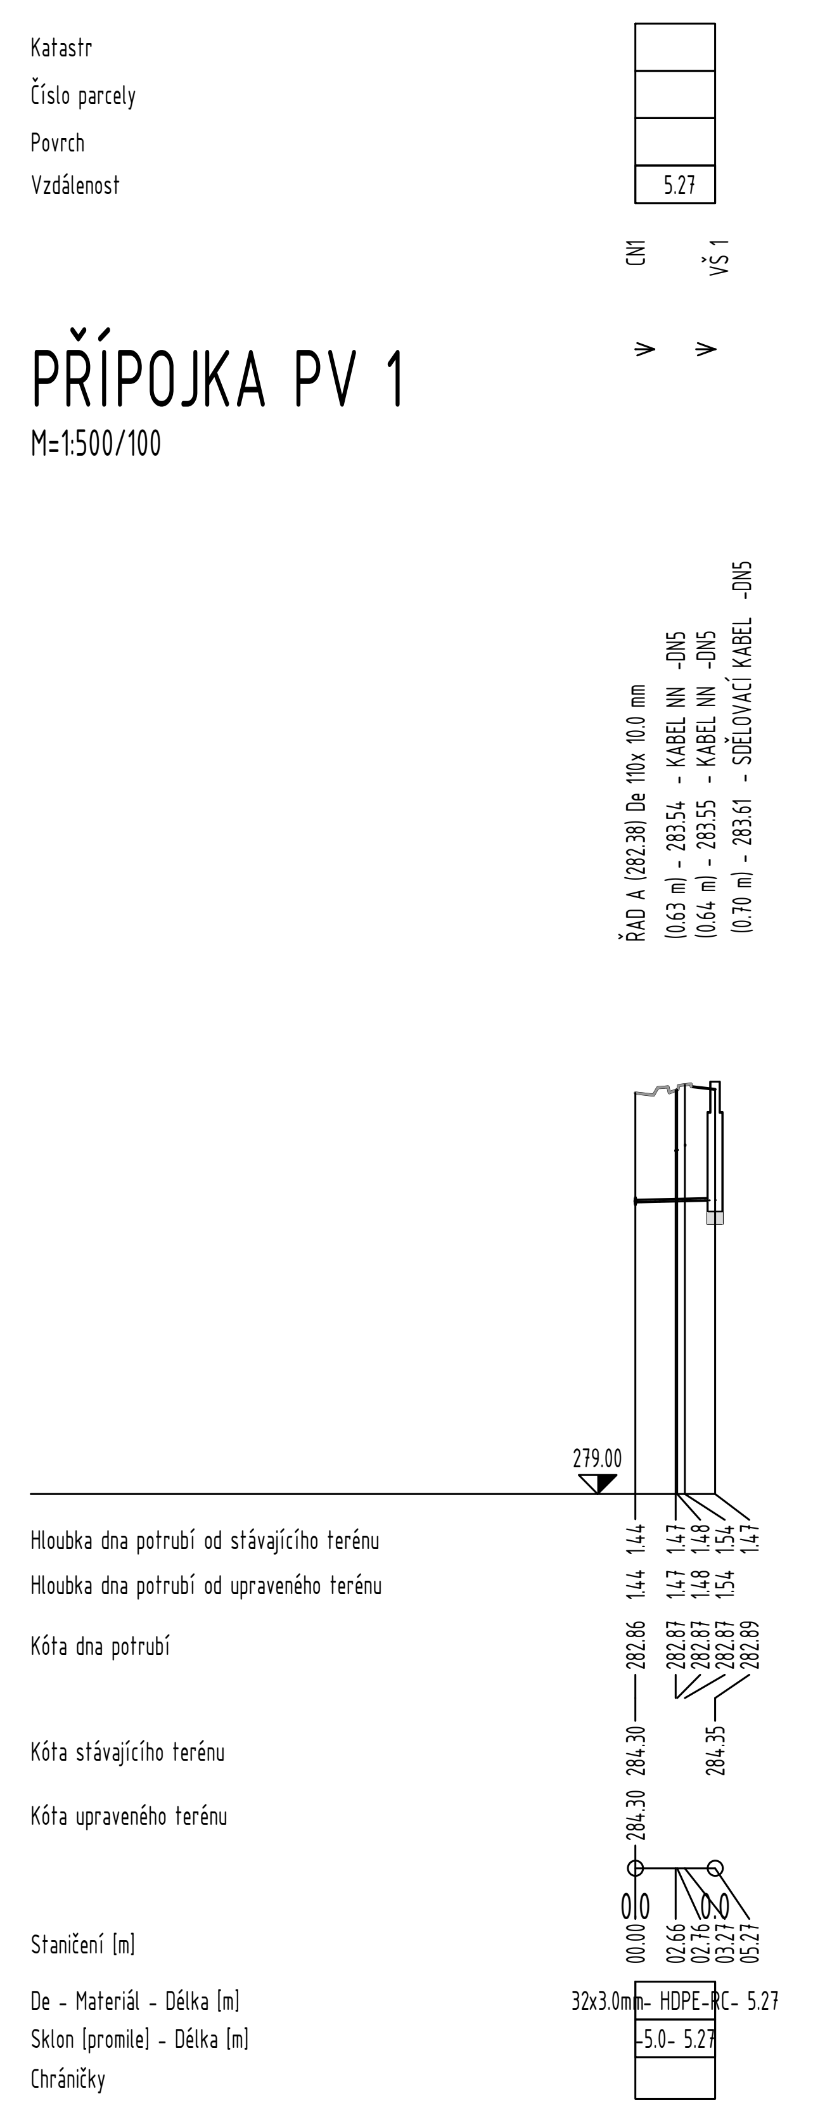

# PŘÍPOJKA PV 2
M=1:500/100

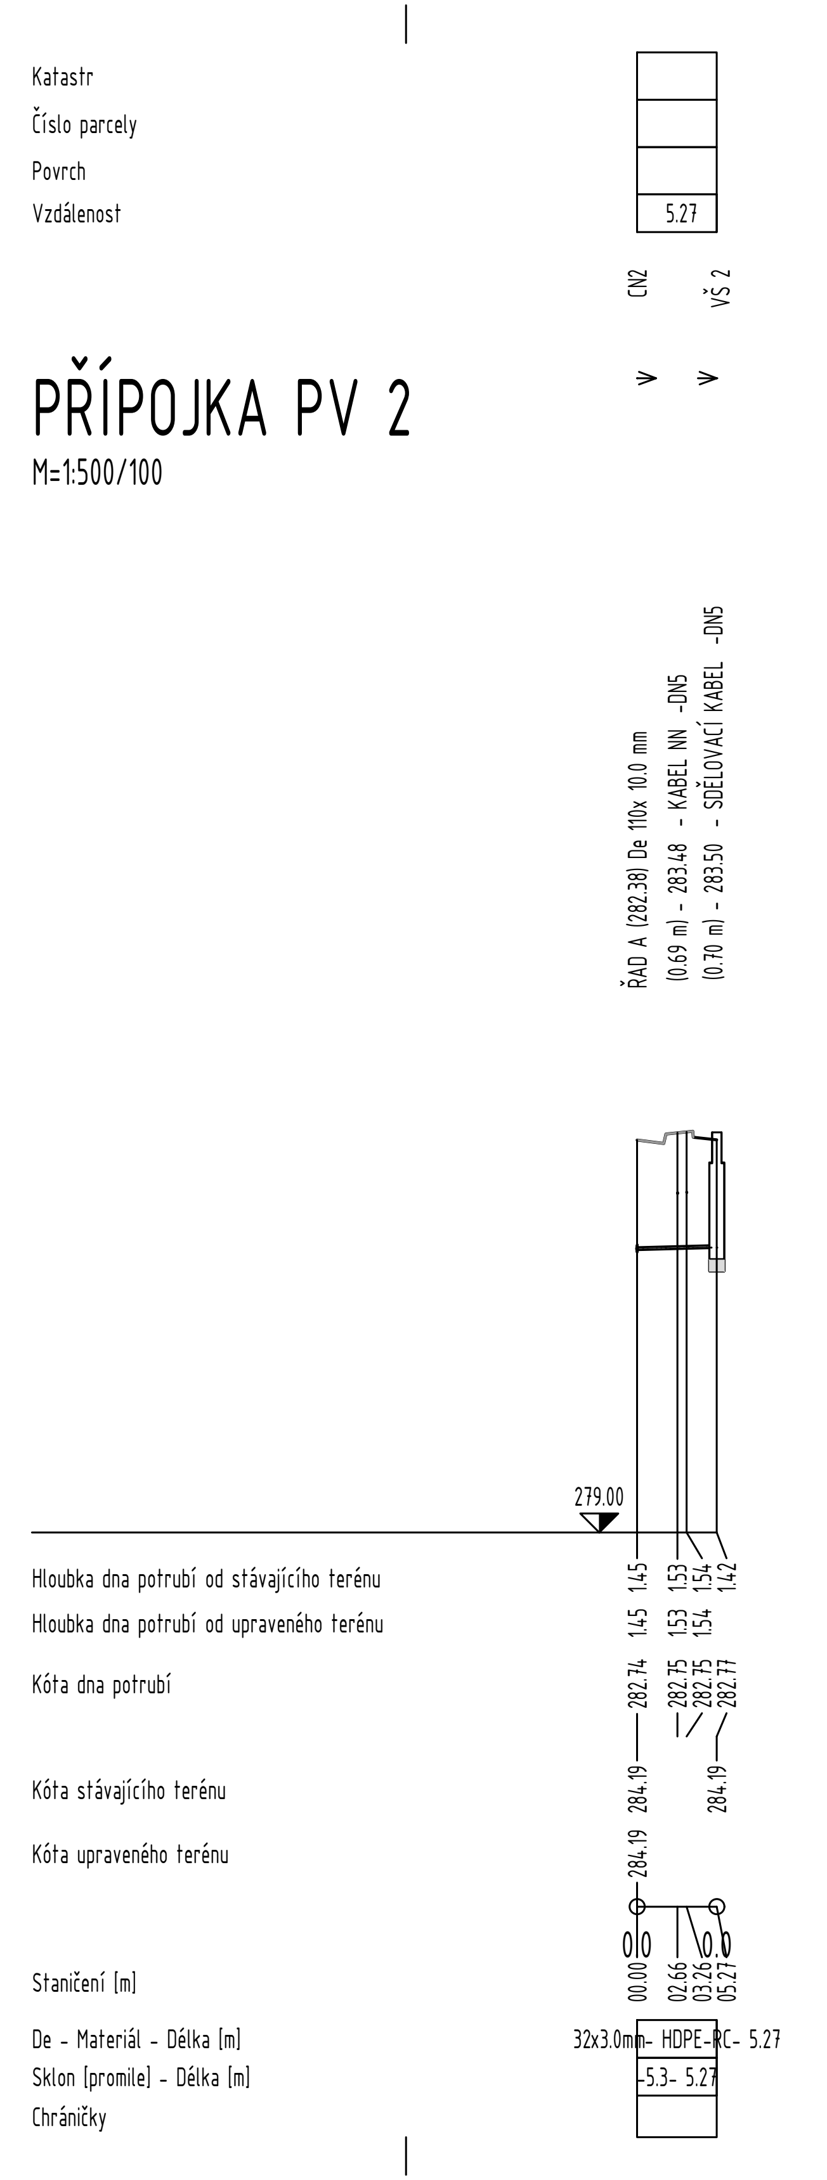

# PŘÍPOJKA PV 3
M=1:500/100

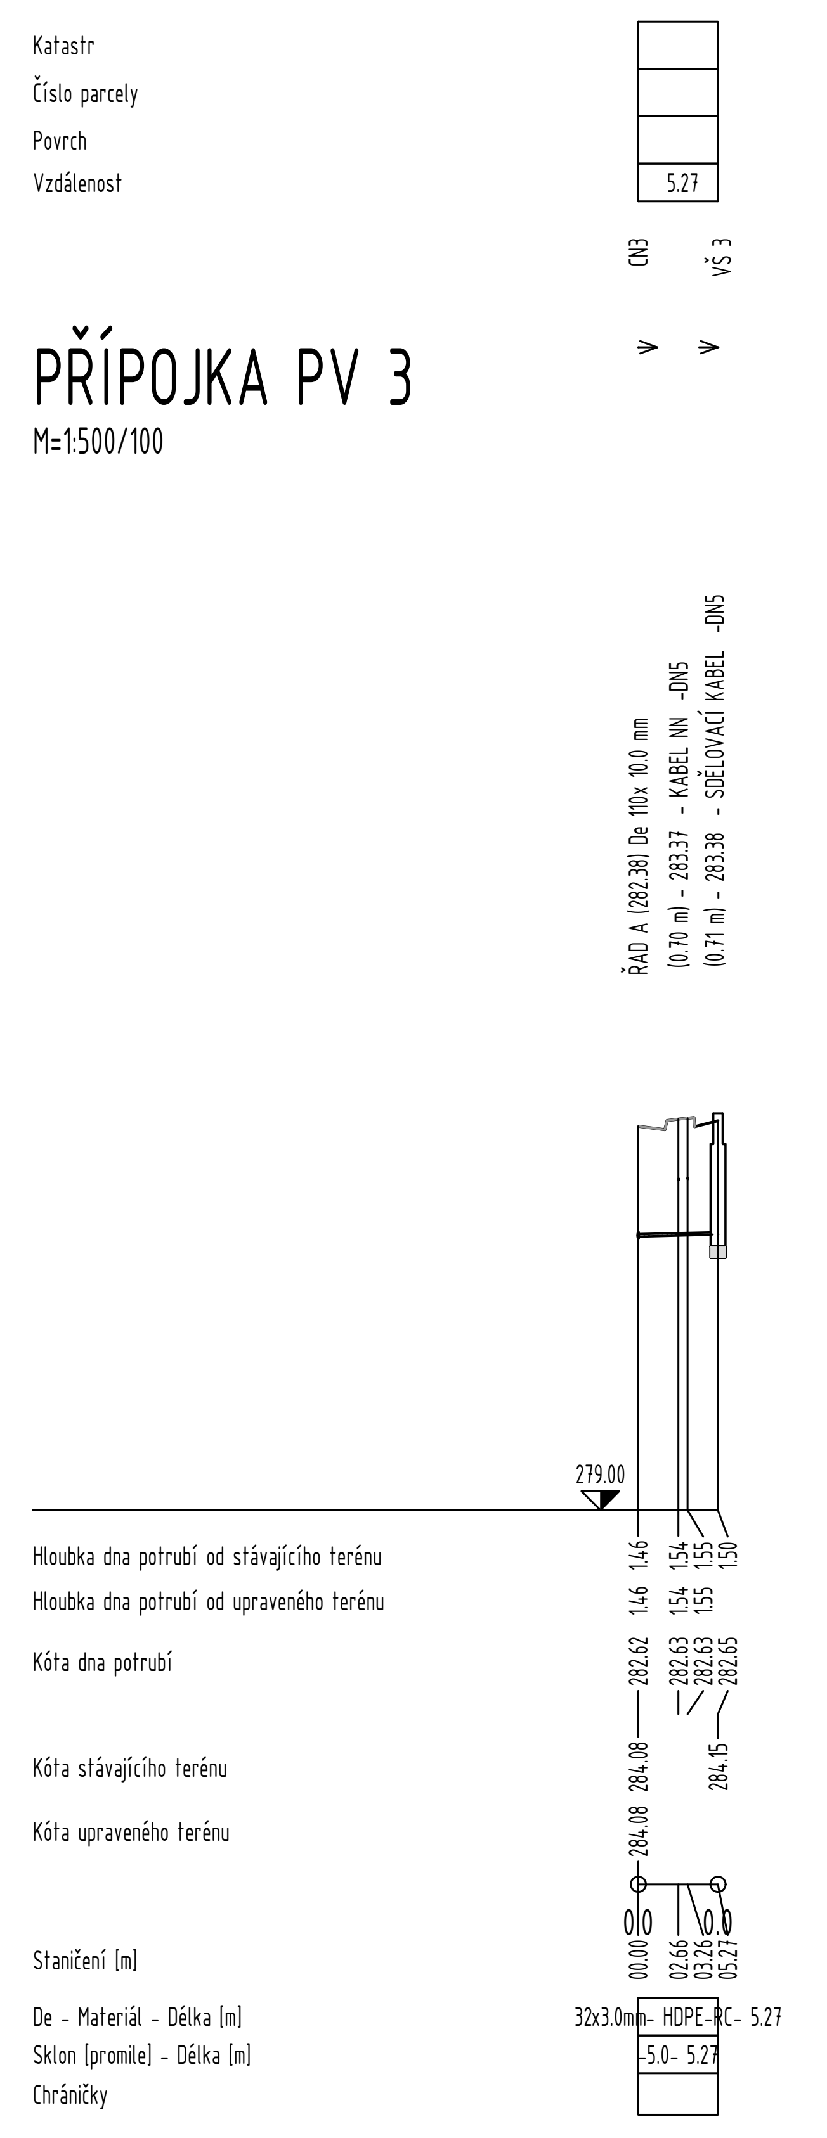

# PŘÍPOJKA PV 4
M=1:500/100

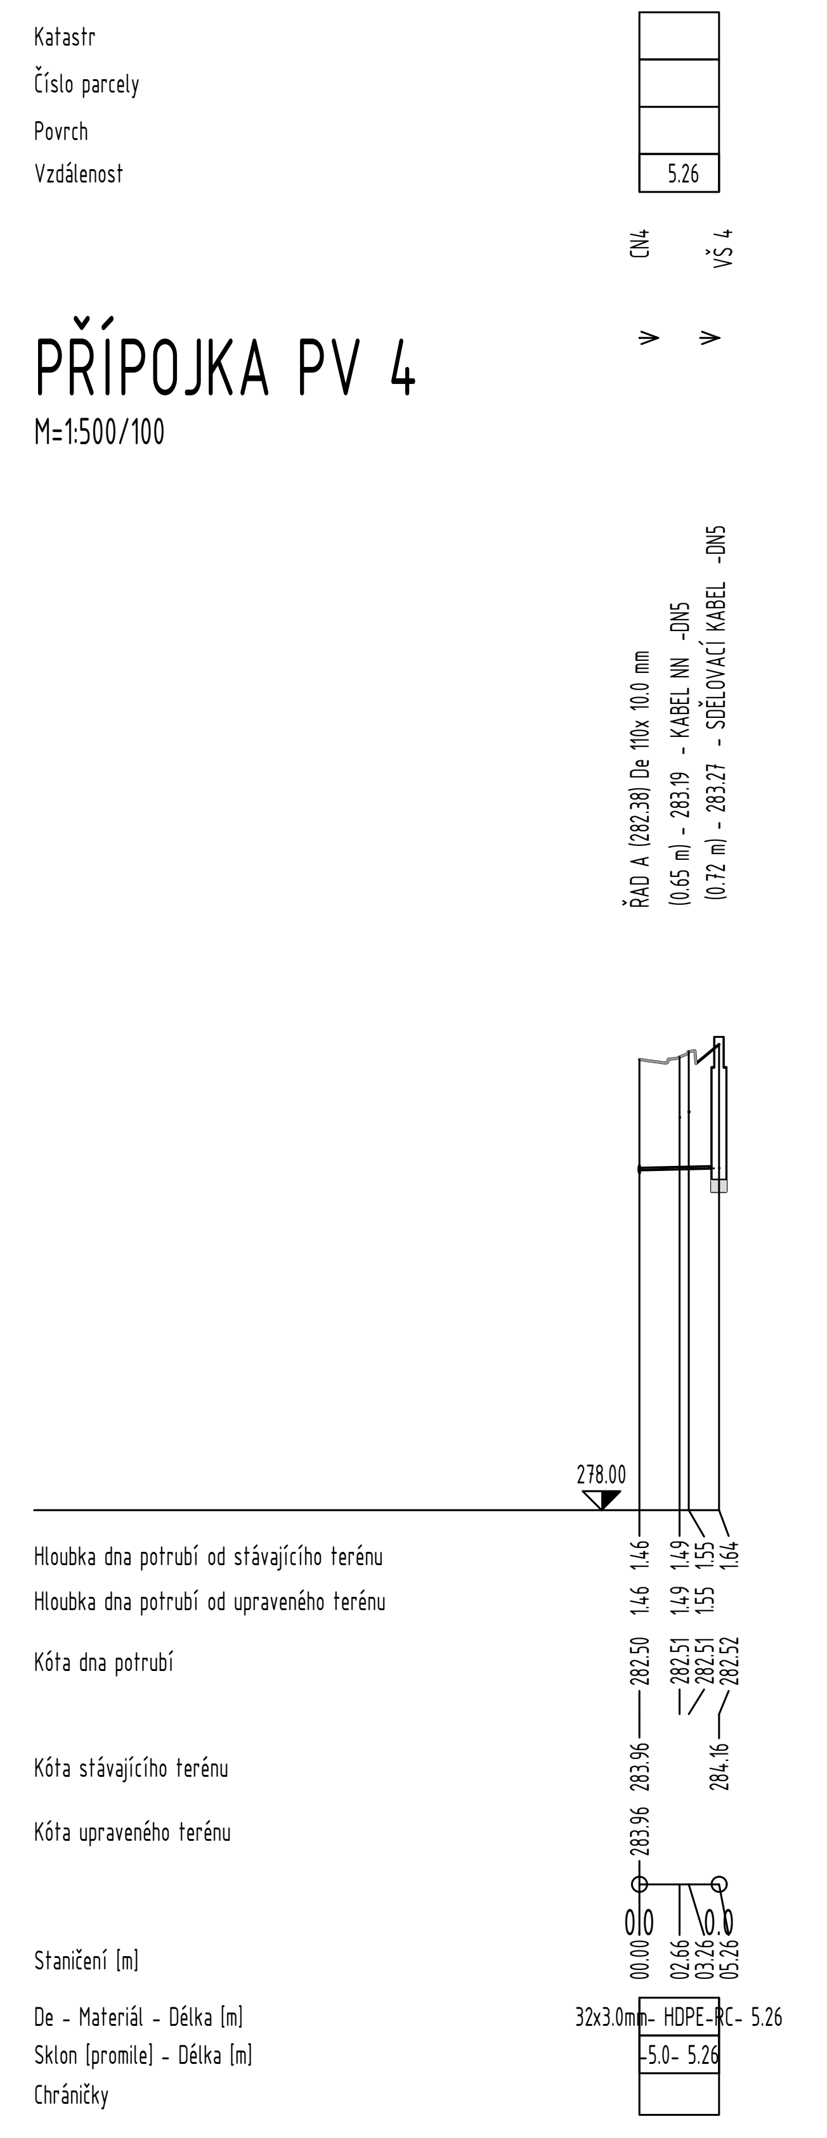

# PŘÍPOJKA PV 5
M=1:500/100

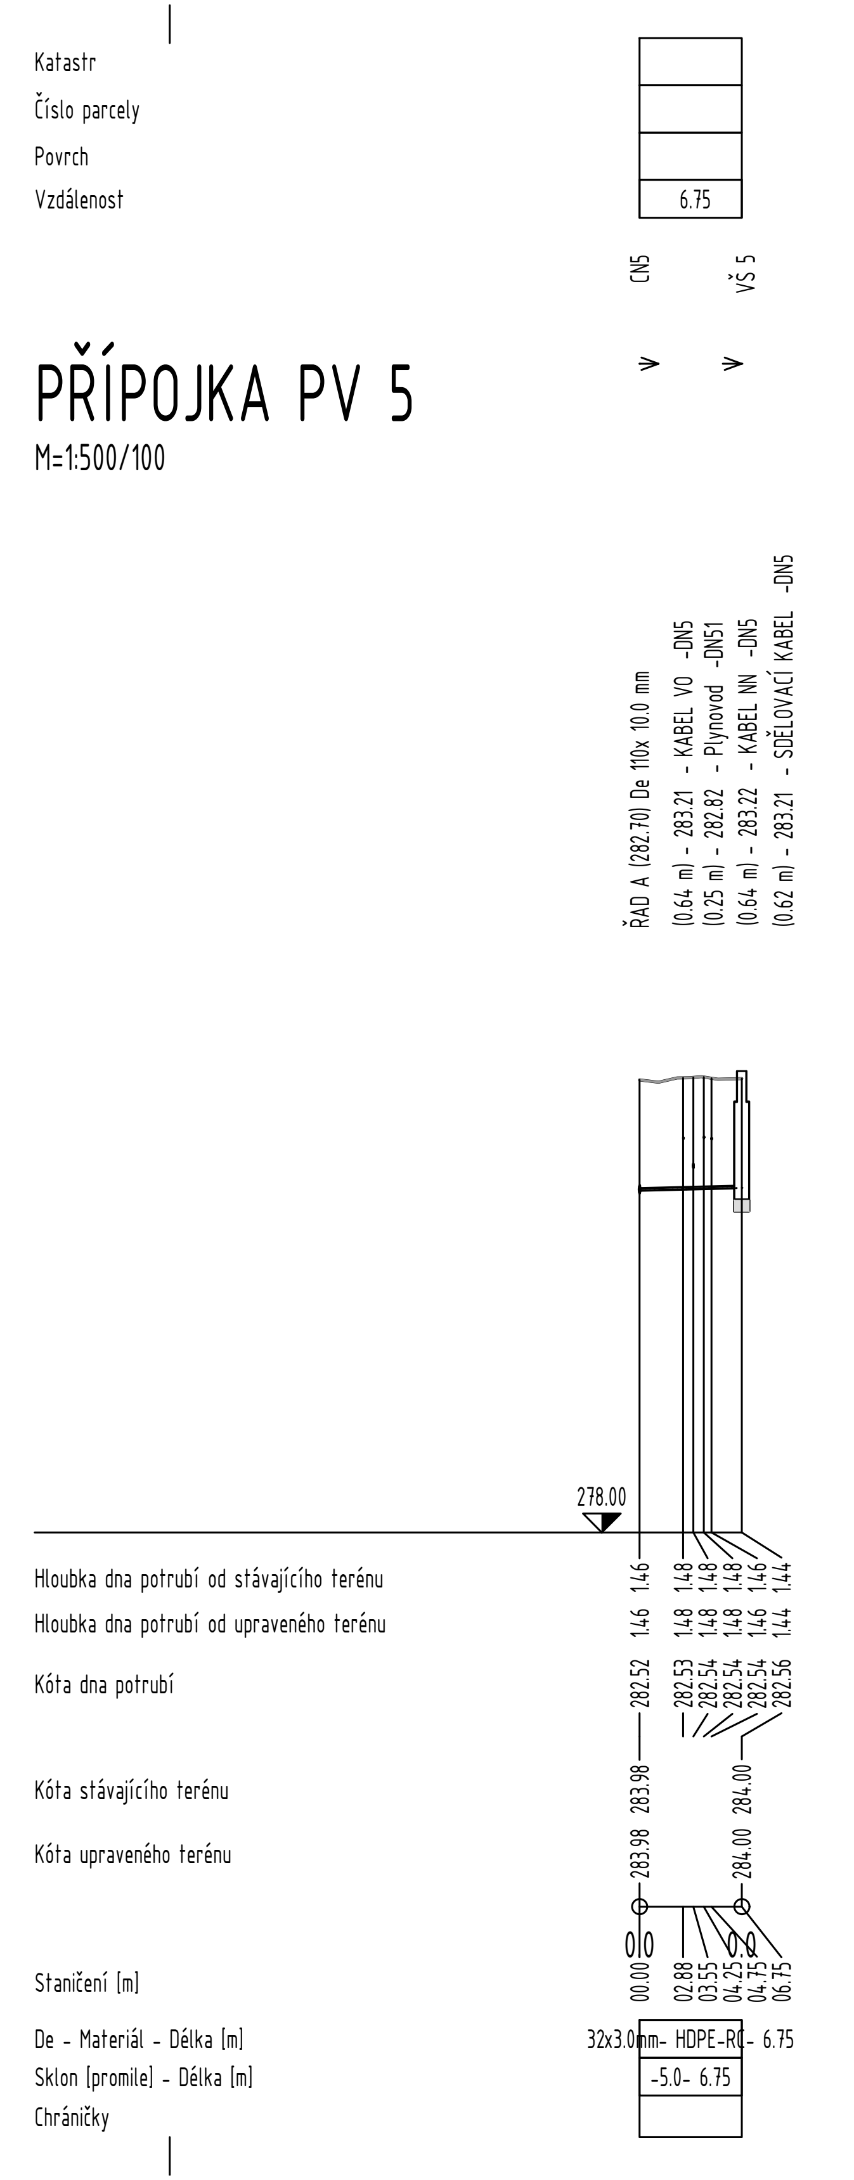

# PŘÍPOJKA PV 6
M=1:500/100

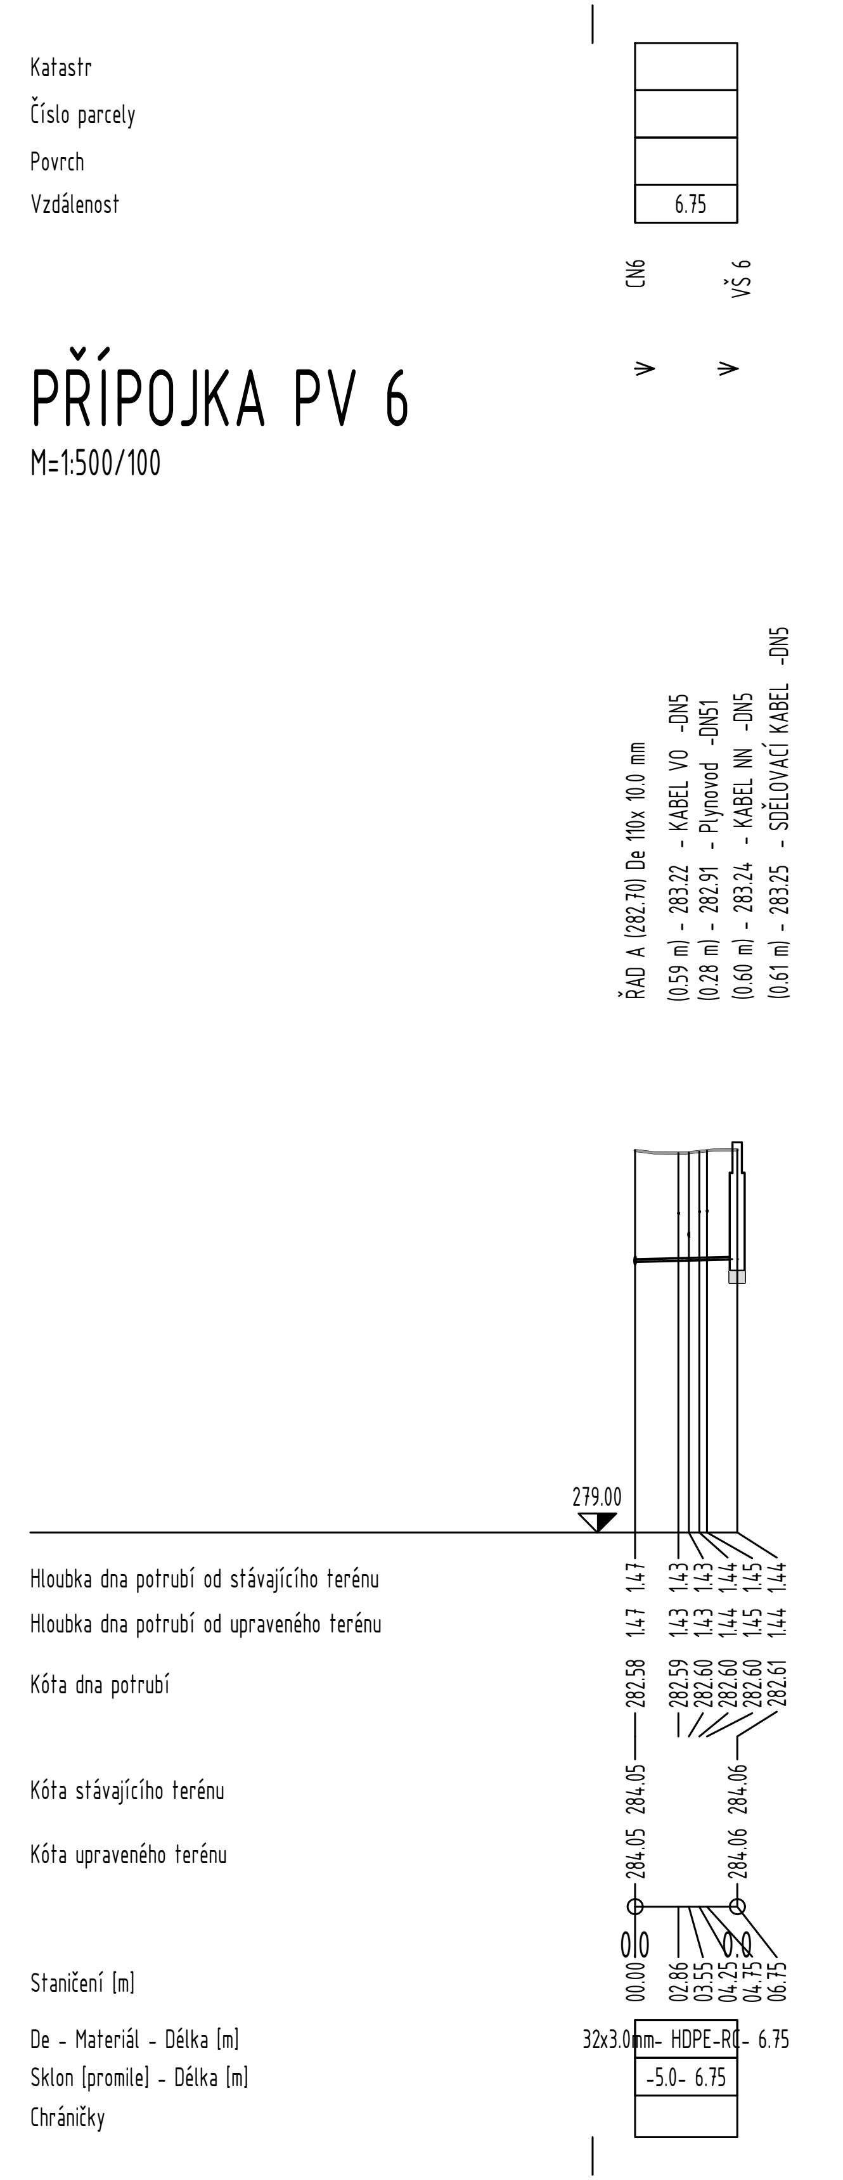

# PŘÍPOJKA PV 7
M=1:500/100

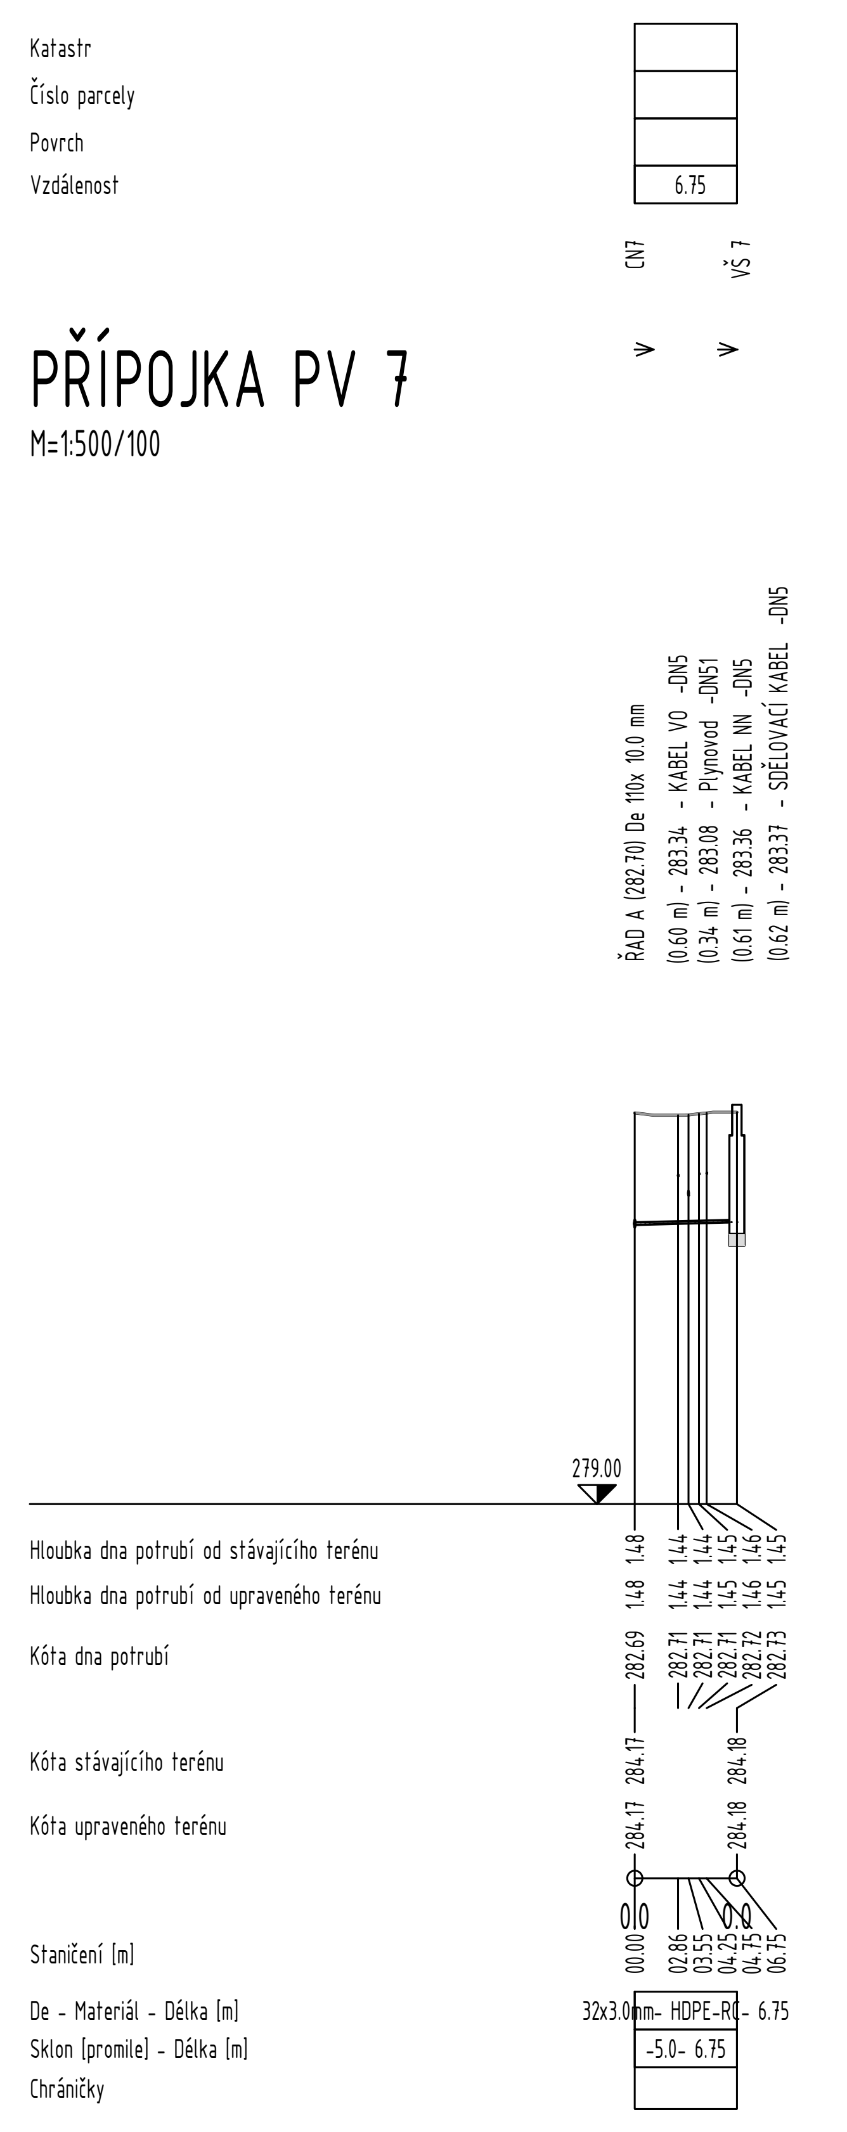

# PŘÍPOJKA PV 8
M=1:500/100

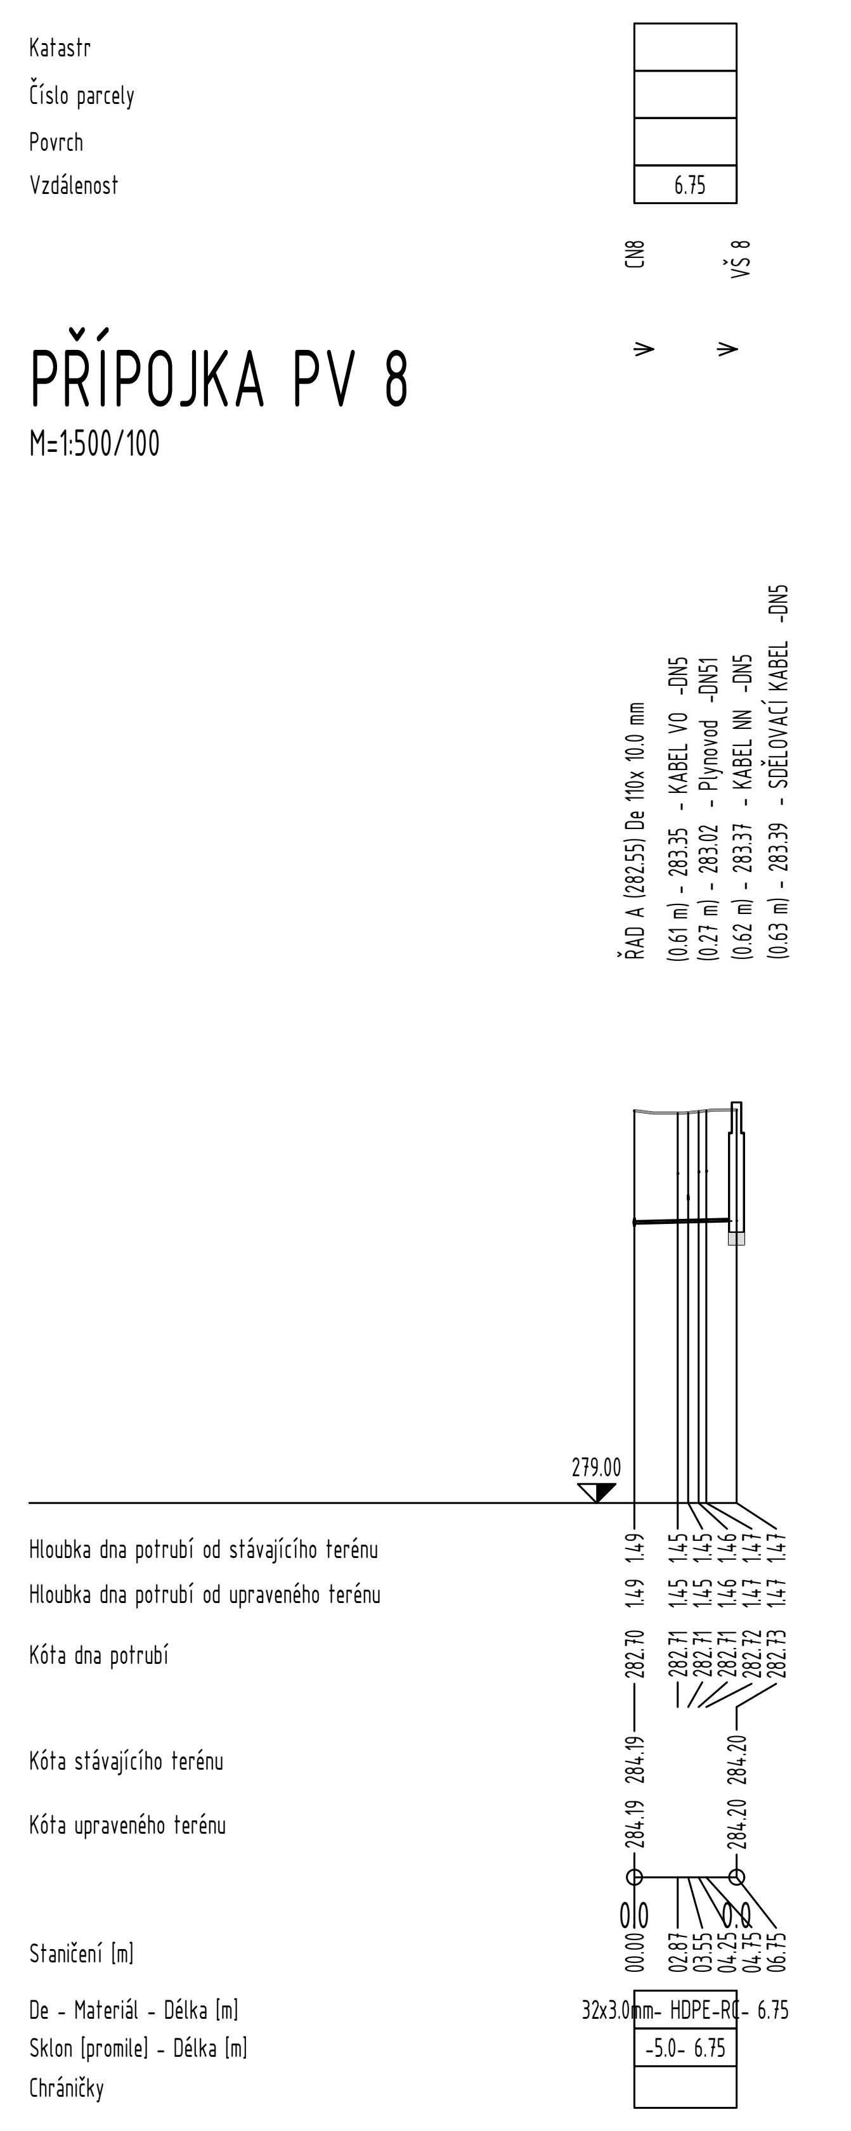

# PŘÍPOJKA PV 9
M=1:500/100

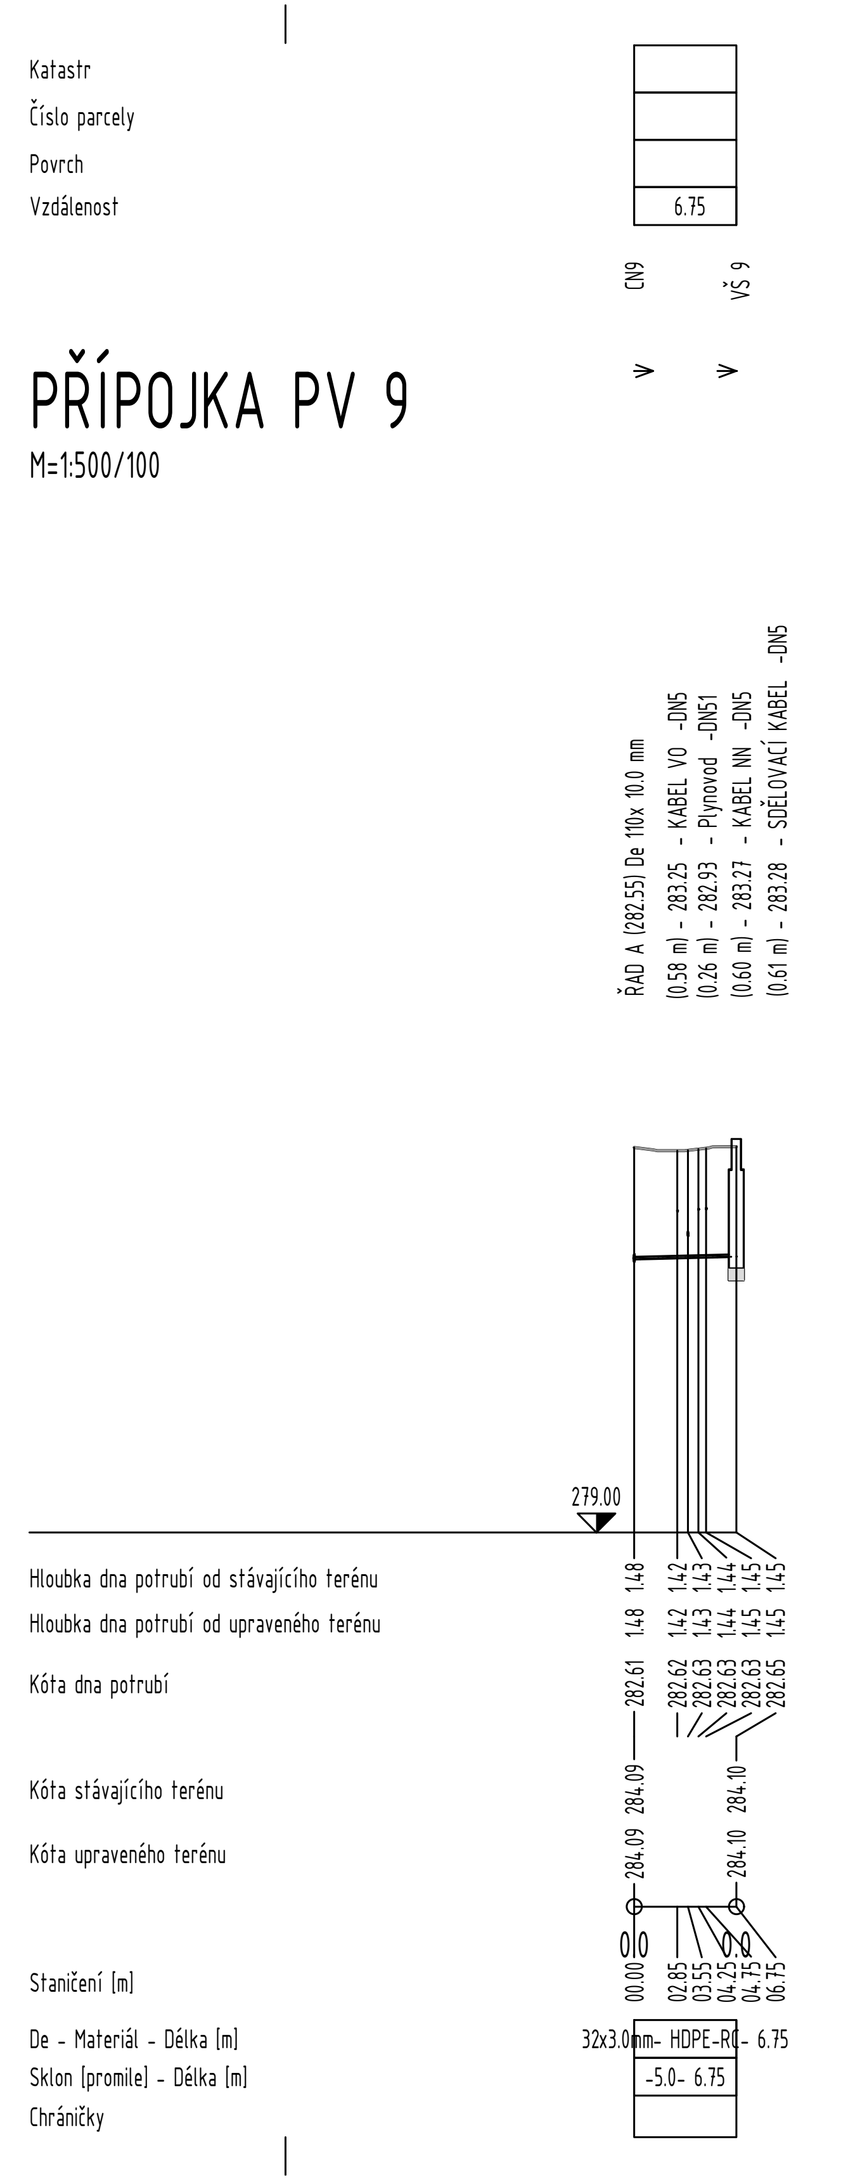

# PŘÍPOJKA PV 10
M=1:500/100

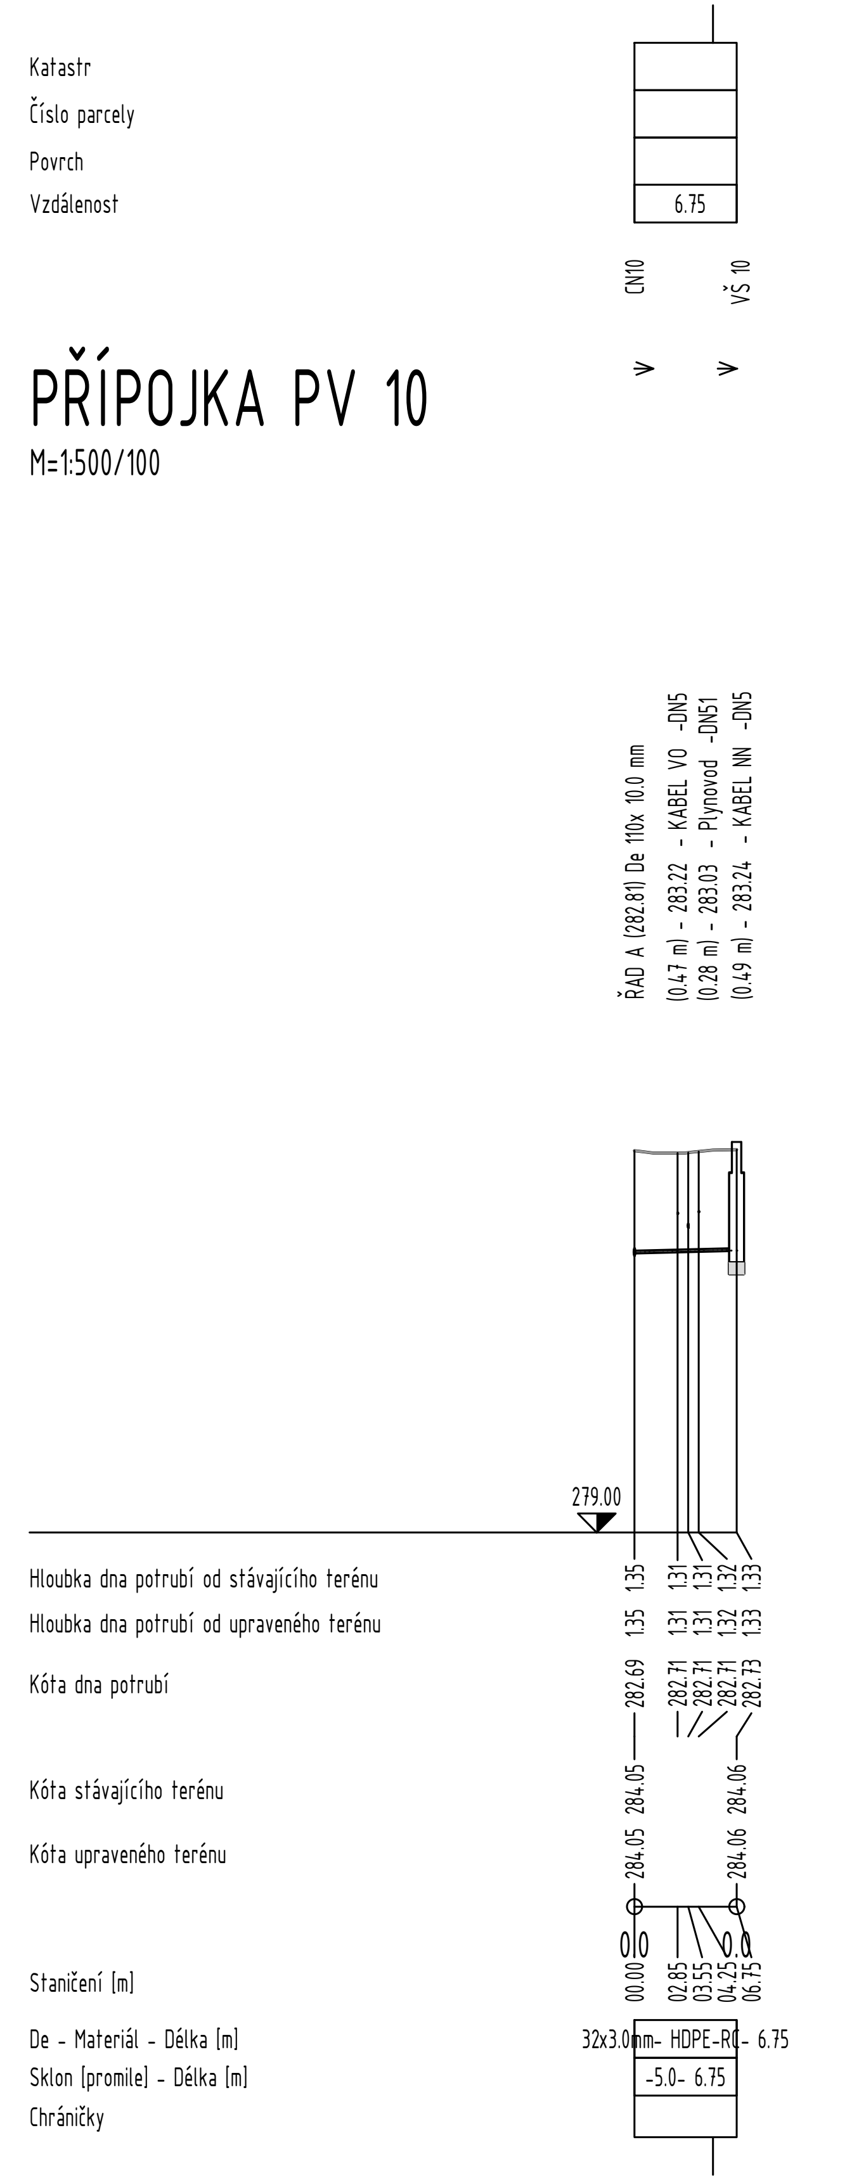

# PŘÍPOJKA PV 11
M=1:500/100

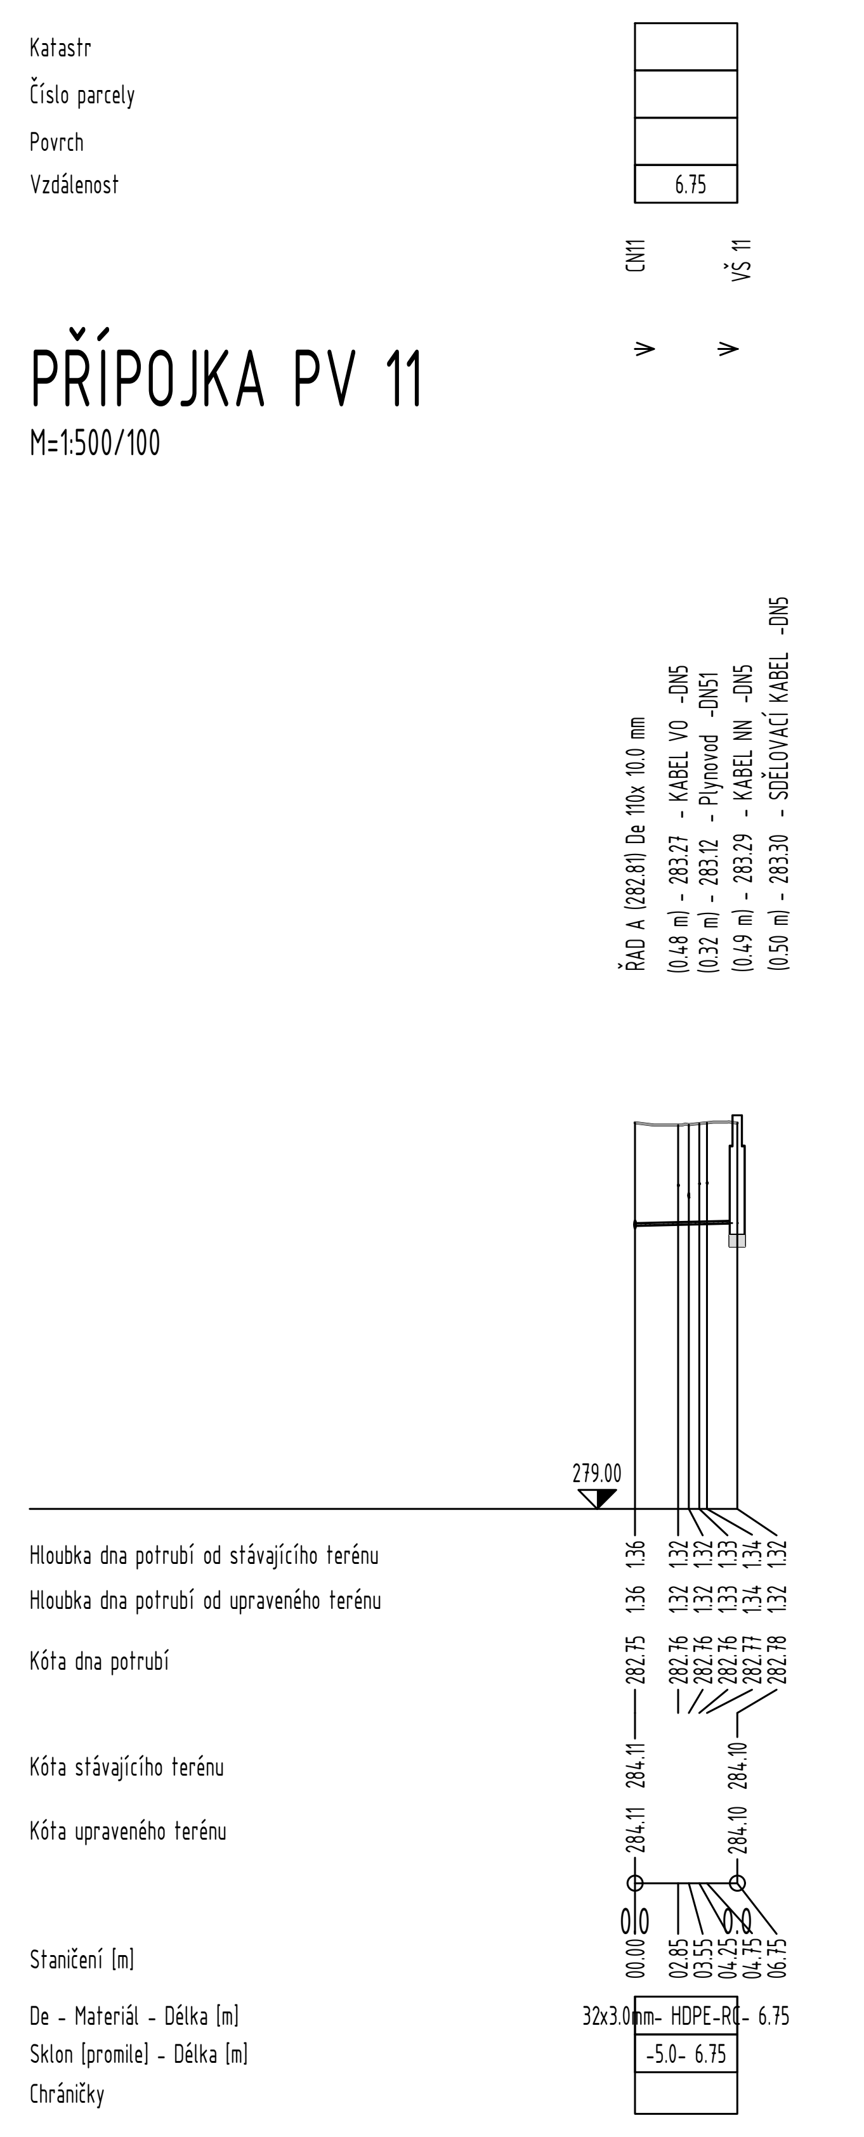

VYPRACOVAL	KONTROLOVAL	ZODPOVĚDNÝ PROJEKTANT
VLADISLAV KALIŠ	VLADISLAV KALIŠ	VLADISLAV KALIŠ

Vodohospodářská
výstavba a investice s.r.o.
Stavební a projekční kancelář
Bratří Čapků 92, Holice 514 01, IČO: 10778659

AKCE

ZTV VOSTELČICE CHOCEŇ, ETAPA F-SOUBOR C

STUPEŇ	DPS
FORMÁT	297x1890
DATUM	10/2024
MĚŘÍTKO	1:500/100

ČÁST SO 03-VODOVOD VČ. PŘÍPOJEK

NÁZEV

PODÉLNÝ PROFIL- PŘÍPOJKY ŘAD A

PARE	Č. VÝKRESU
	D.1.9