



Katastr
Číslo parcely
Povrch
Vzdálenost

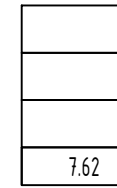

PŘÍPOJKA PS 11

M=1:500/100

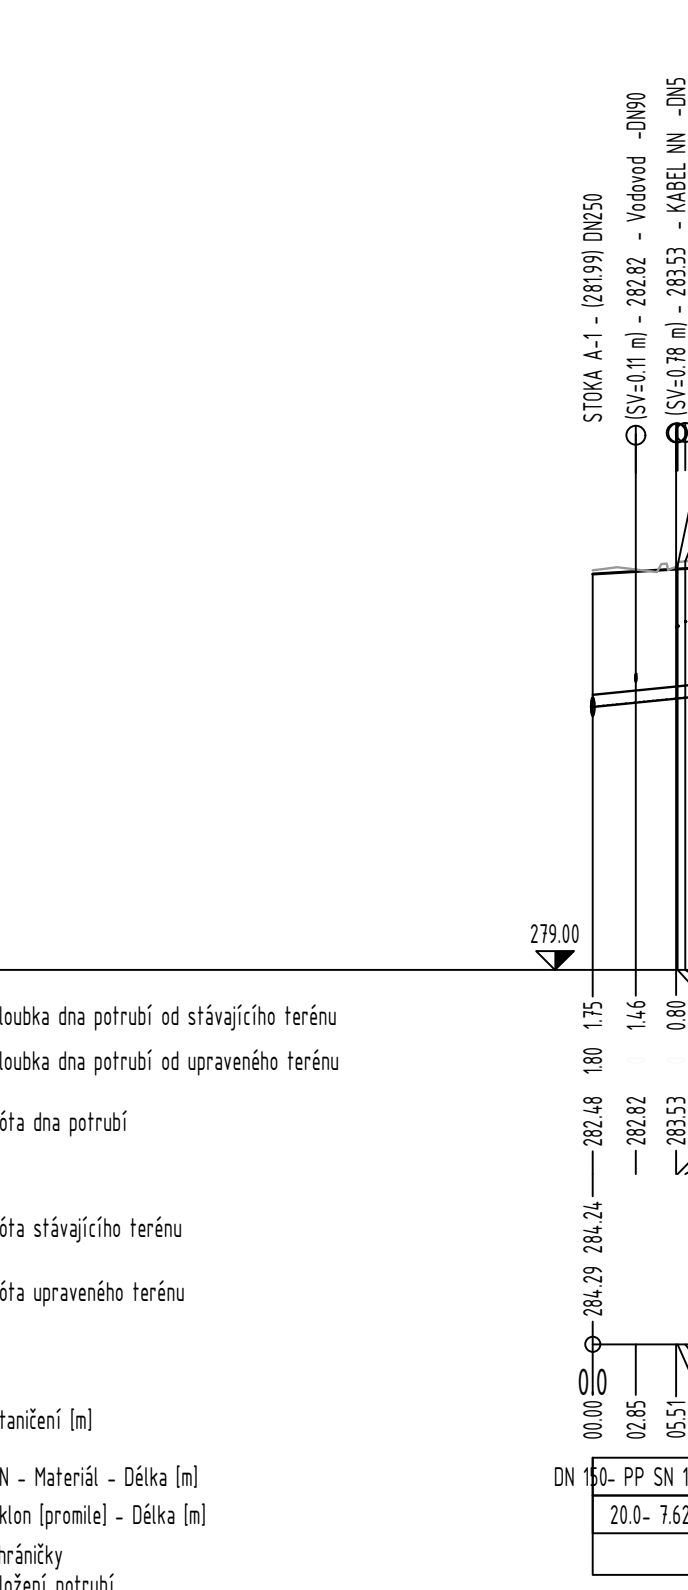

Hloubka dna potrubí od stávajícího terénu
Hloubka dna potrubí od upraveného terénu

Kóta dna potrubí


Kóta stávajícího terénu

Kóta upraveného terénu

Staničení [m]


DN - Materiál - Délka [m]
Sklon (promile) - Délka [m]
Chráněný
Uložení potrubí

Katastr
Číslo parcely
Povrch
Vzdálenost

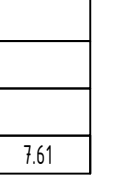

PŘÍPOJKA PS 12

M=1:500/100

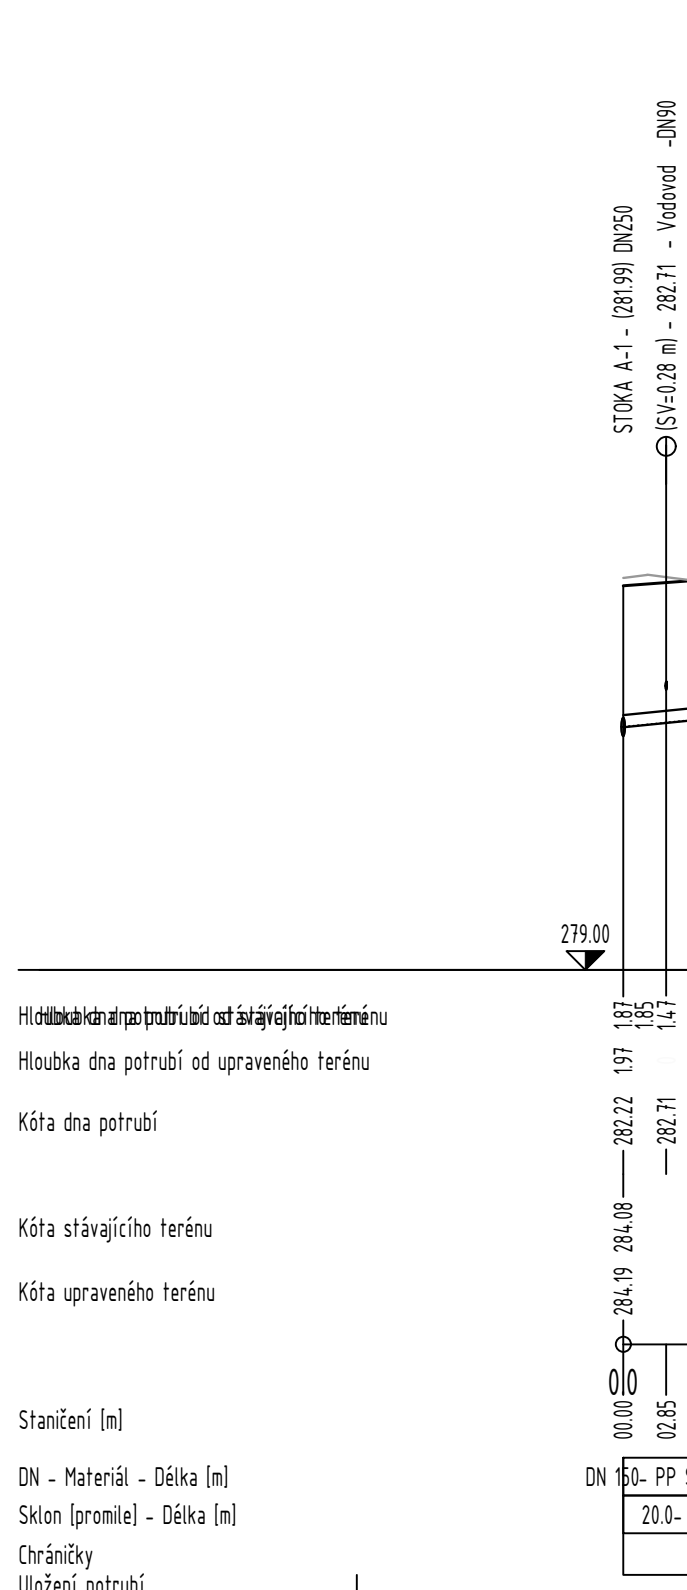

Hloubka dna potrubí od stávajícího terénu
Hloubka dna potrubí od upraveného terénu

Kóta dna potrubí


Kóta stávajícího terénu

Kóta upraveného terénu

Staničení [m]


DN - Materiál - Délka [m]
Sklon (promile) - Délka [m]
Chráněný
Uložení potrubí

Katastr
Číslo parcely
Povrch
Vzdálenost

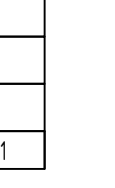

PŘÍPOJKA PS 13

M=1:500/100

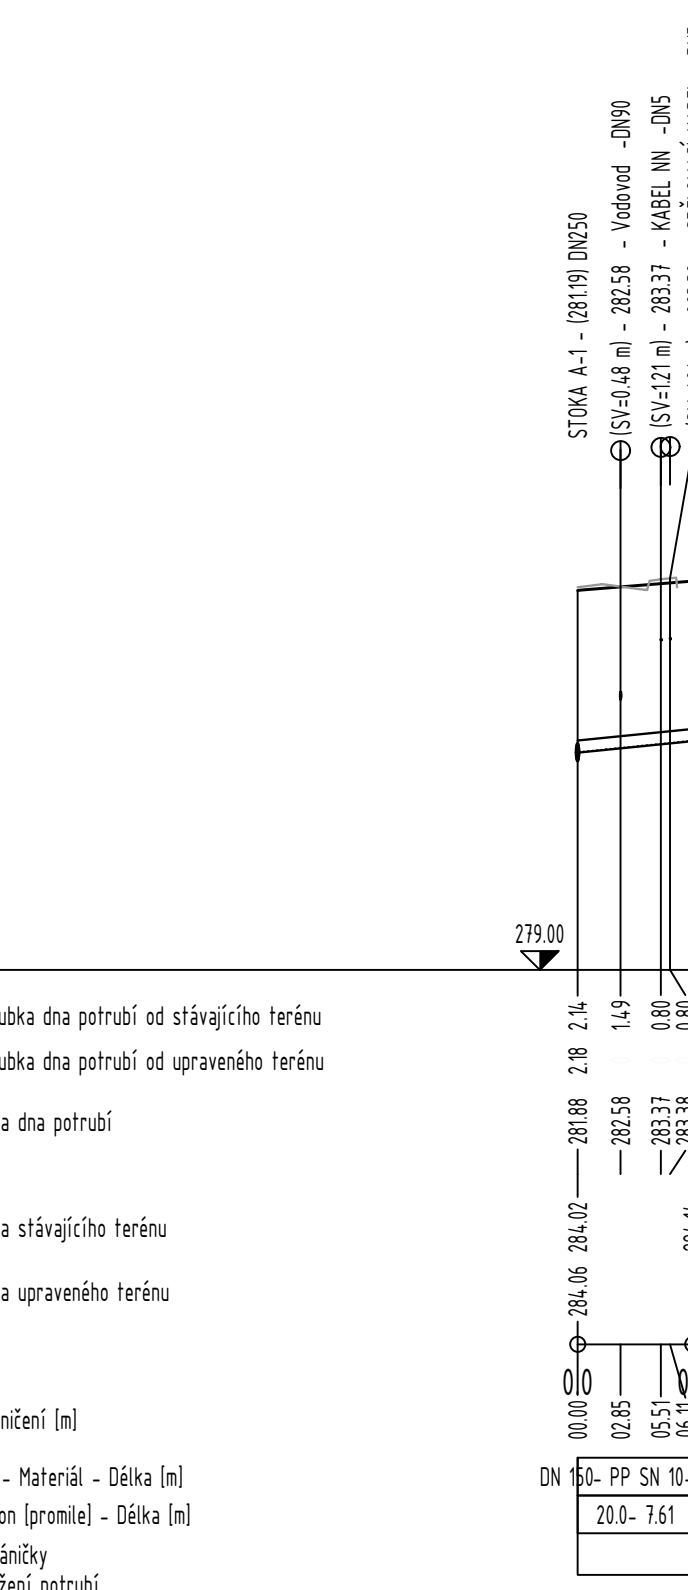

Hloubka dna potrubí od stávajícího terénu
Hloubka dna potrubí od upraveného terénu

Kóta dna potrubí


Kóta stávajícího terénu

Kóta upraveného terénu

Staničení [m]


DN - Materiál - Délka [m]
Sklon (promile) - Délka [m]
Chráněný
Uložení potrubí

Katastr
Číslo parcely
Povrch
Vzdálenost

 

PŘÍPOJKA PS 14

M=1:500/100

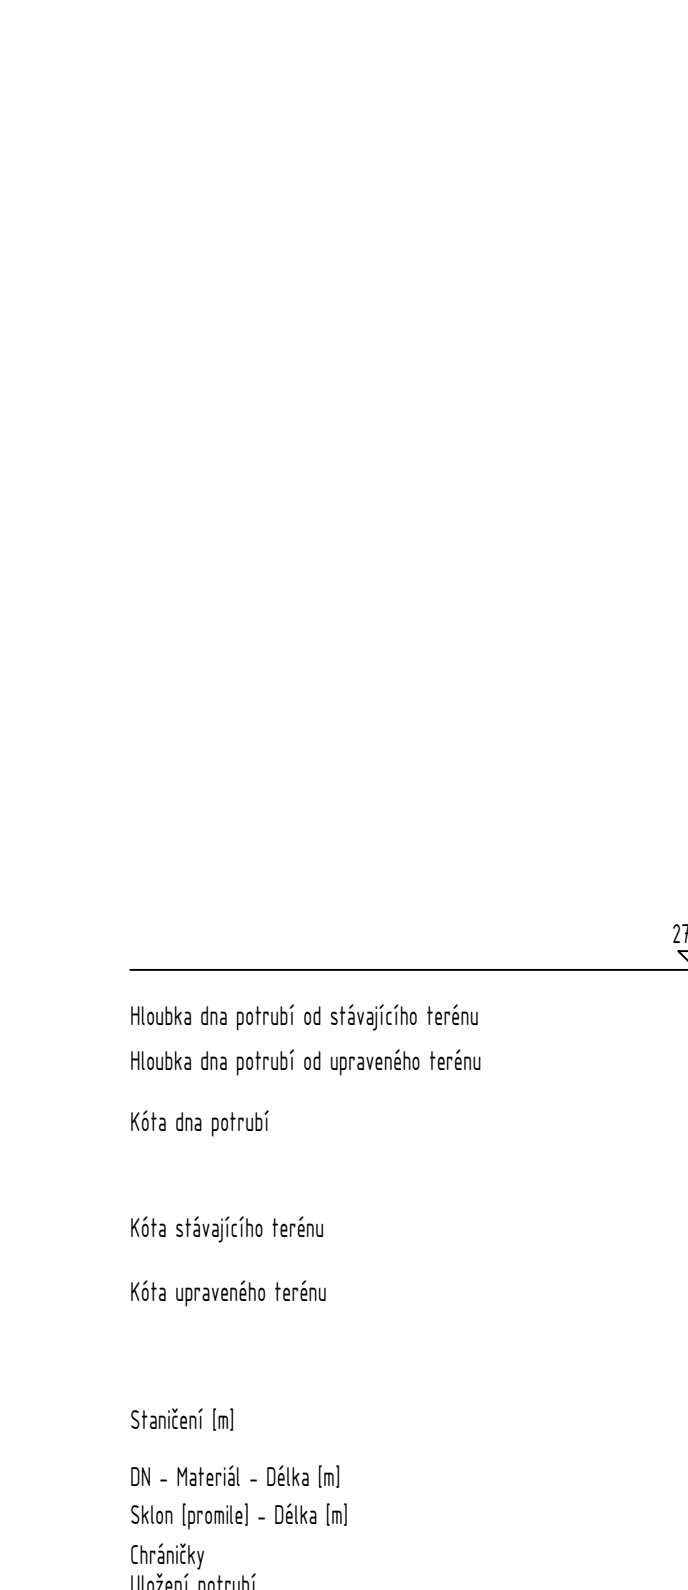

Hloubka dna potrubí od stávajícího terénu
Hloubka dna potrubí od upraveného terénu

Kóta dna potrubí

Kóta stávajícího terénu

Kóta upraveného terénu

Staničení [m]


DN - Materiál - Délka [m]
Sklon (promile) - Délka [m]
Chráněný
Uložení potrubí

Katastr
Číslo parcely
Povrch
Vzdálenost



PŘÍPOJKA PS 15

M=1:500/100

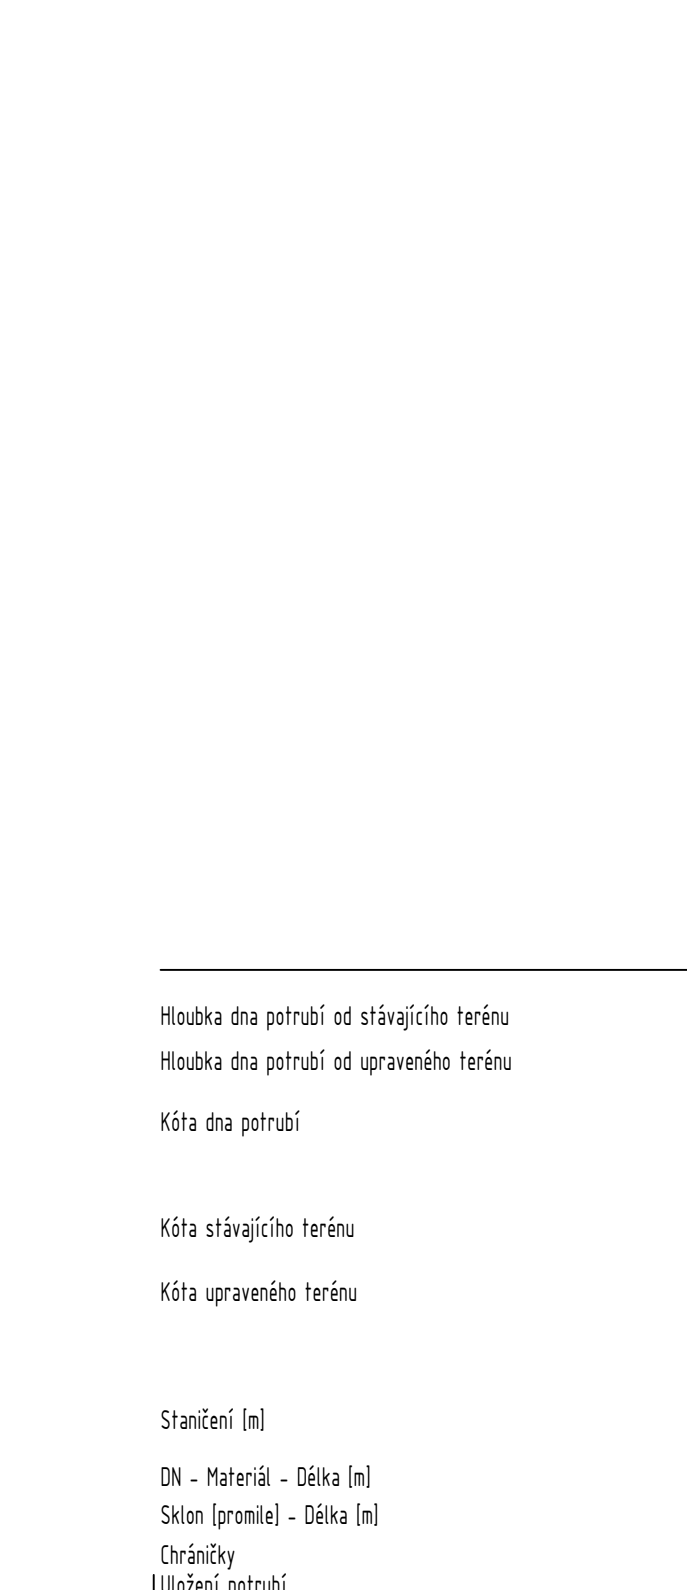

Hloubka dna potrubí od stávajícího terénu
Hloubka dna potrubí od upraveného terénu

Kóta dna potrubí

Kóta stávajícího terénu

Kóta upraveného terénu

Staničení [m]


DN - Materiál - Délka [m]
Sklon (promile) - Délka [m]
Chráněný
Uložení potrubí

Katastr
Číslo parcely
Povrch
Vzdálenost



PŘÍPOJKA PS 16

M=1:500/100

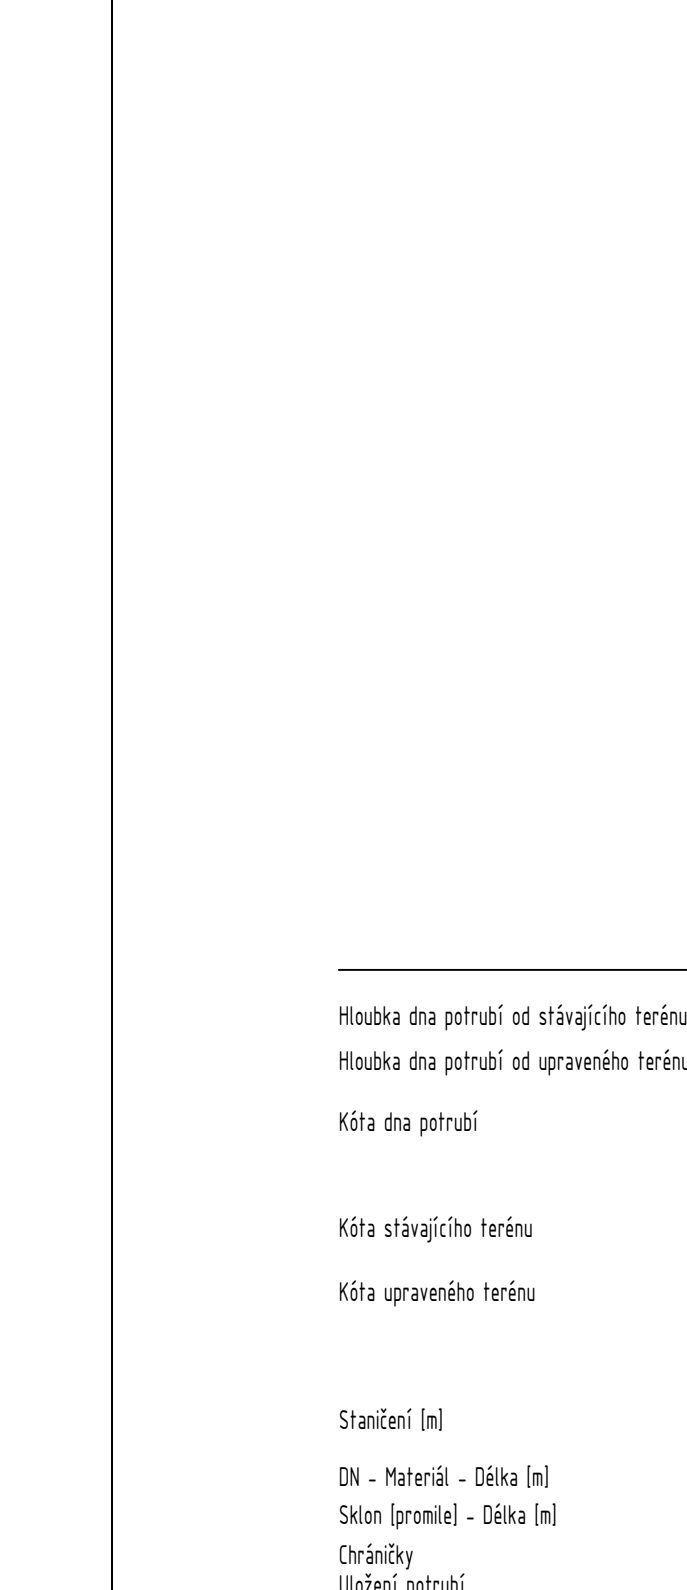

Hloubka dna potrubí od stávajícího terénu
Hloubka dna potrubí od upraveného terénu

Kóta dna potrubí

Kóta stávajícího terénu

Kóta upraveného terénu

Staničení [m]


DN - Materiál - Délka [m]
Sklon (promile) - Délka [m]
Chráněný
Uložení potrubí

Katastr
Číslo parcely
Povrch
Vzdálenost



PŘÍPOJKA PS 17

M=1:500/100

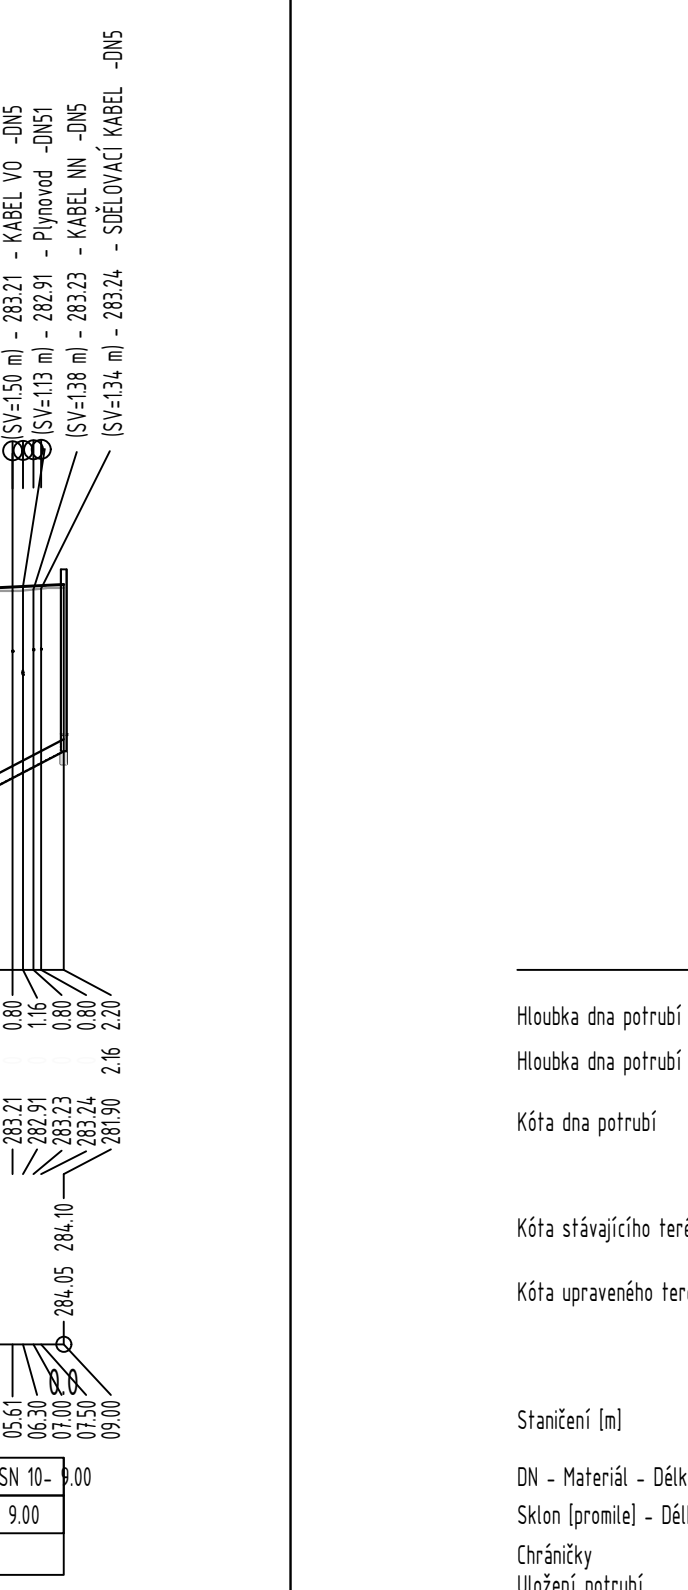

Hloubka dna potrubí od stávajícího terénu
Hloubka dna potrubí od upraveného terénu

Kóta dna potrubí


Kóta stávajícího terénu

Kóta upraveného terénu

Staničení [m]


DN - Materiál - Délka [m]
Sklon (promile) - Délka [m]
Chráněný
Uložení potrubí

Katastr
Číslo parcely
Povrch
Vzdálenost

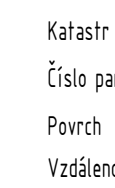

PŘÍPOJKA PS 18

M=1:500/100

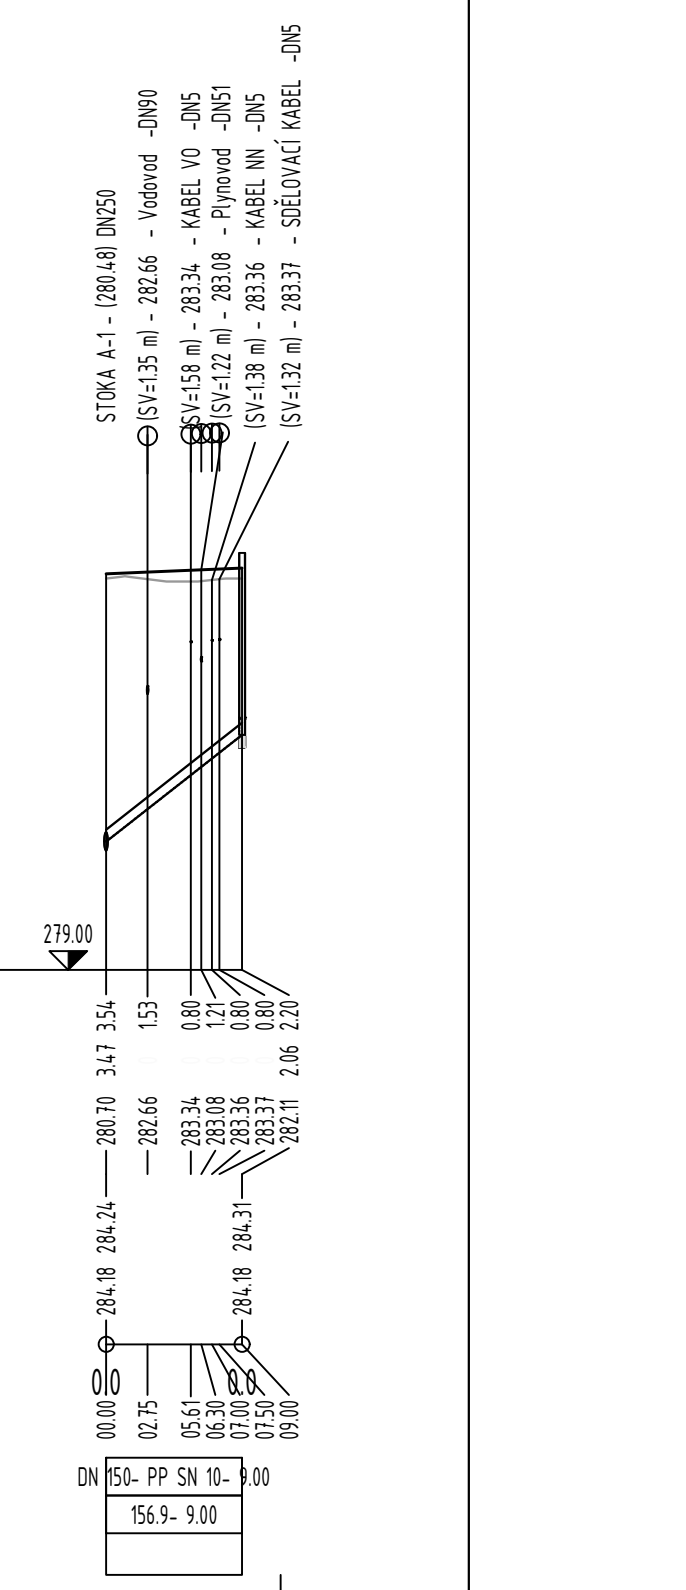

Hloubka dna potrubí od stávajícího terénu
Hloubka dna potrubí od upraveného terénu

Kóta dna potrubí

Kóta stávajícího terénu

Kóta upraveného terénu

Staničení [m]


DN - Materiál - Délka [m]
Sklon (promile) - Délka [m]
Chráněný
Uložení potrubí

Katastr
Číslo parcely
Povrch
Vzdálenost



PŘÍPOJKA PS 19

M=1:500/100

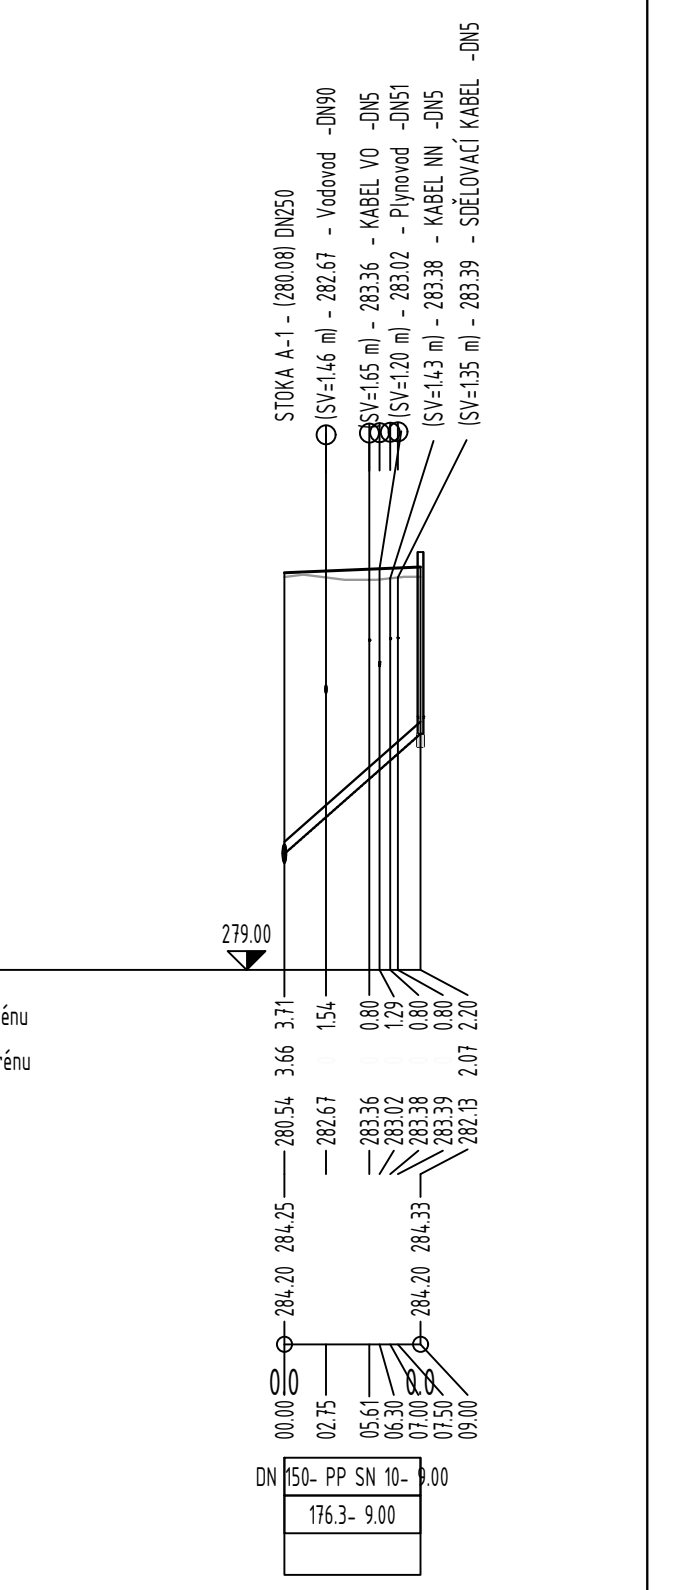

Hloubka dna potrubí od stávajícího terénu
Hloubka dna potrubí od upraveného terénu

Kóta dna potrubí

Kóta stávajícího terénu

Kóta upraveného terénu

Staničení [m]


DN - Materiál - Délka [m]
Sklon (promile) - Délka [m]
Chráněný
Uložení potrubí

Katastr
Číslo parcely
Povrch
Vzdálenost



PŘÍPOJKA PS 20

M=1:500/100

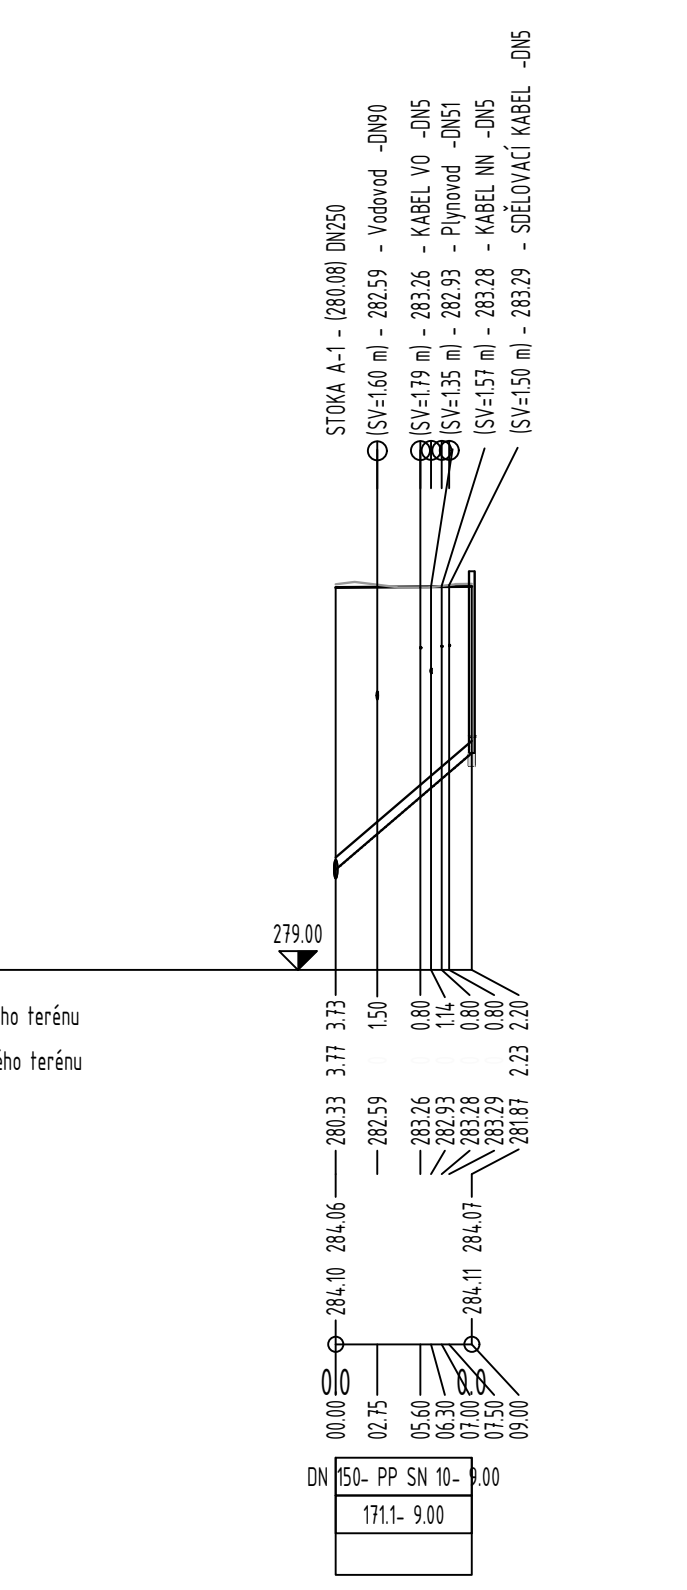

Hloubka dna potrubí od stávajícího terénu
Hloubka dna potrubí od upraveného terénu

Kóta dna potrubí

Kóta stávajícího terénu

Kóta upraveného terénu

Staničení [m]

DN - Materiál - Délka [m]
Sklon (promile) - Délka [m]
Chráněný
Uložení potrubí

VYPRACOVAL VLADISLAV KALIS		KONTROLOVAL VLADISLAV KALIS	ZODPOVĚDNÝ PROJEKTANT VLADISLAV KALIS	 Vodohospodářská výstavba a investice s.r.o. Stavba a projektování kanalizací Bratři Lumbovi, Husova 55a, 69 001 0778953
AKCE		ZTV VOSTELČICE CHOCEŇ, ETAPA F- SOUBOR C		
ČÁST	SO 04-SPLAŠKOVÁ KANALIZACE VČ. PŘÍPOJEK			STUPEŇ DPS
NÁZEV	PODÉLNÝ PROFIL- PŘÍPOJKY STOKA A-1			FORMÁT 297x1680
				DATUM 10/2024
				MĚŘÍTKO 1:500/100
				PÁRE Č. VÝKRESU
				D.2.10