
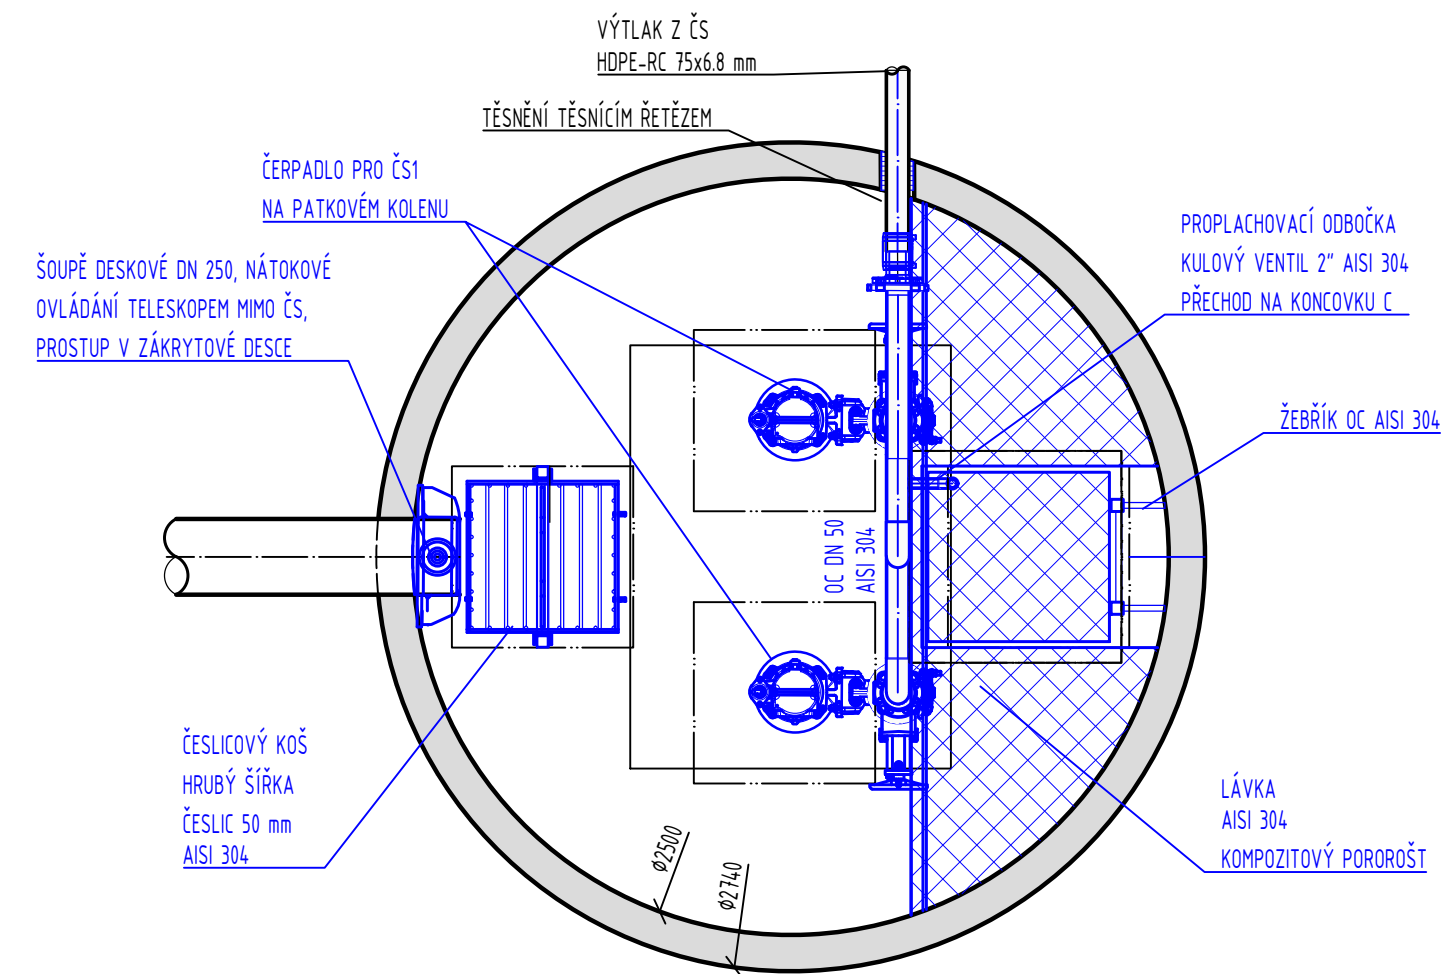


ŘEZ A-A

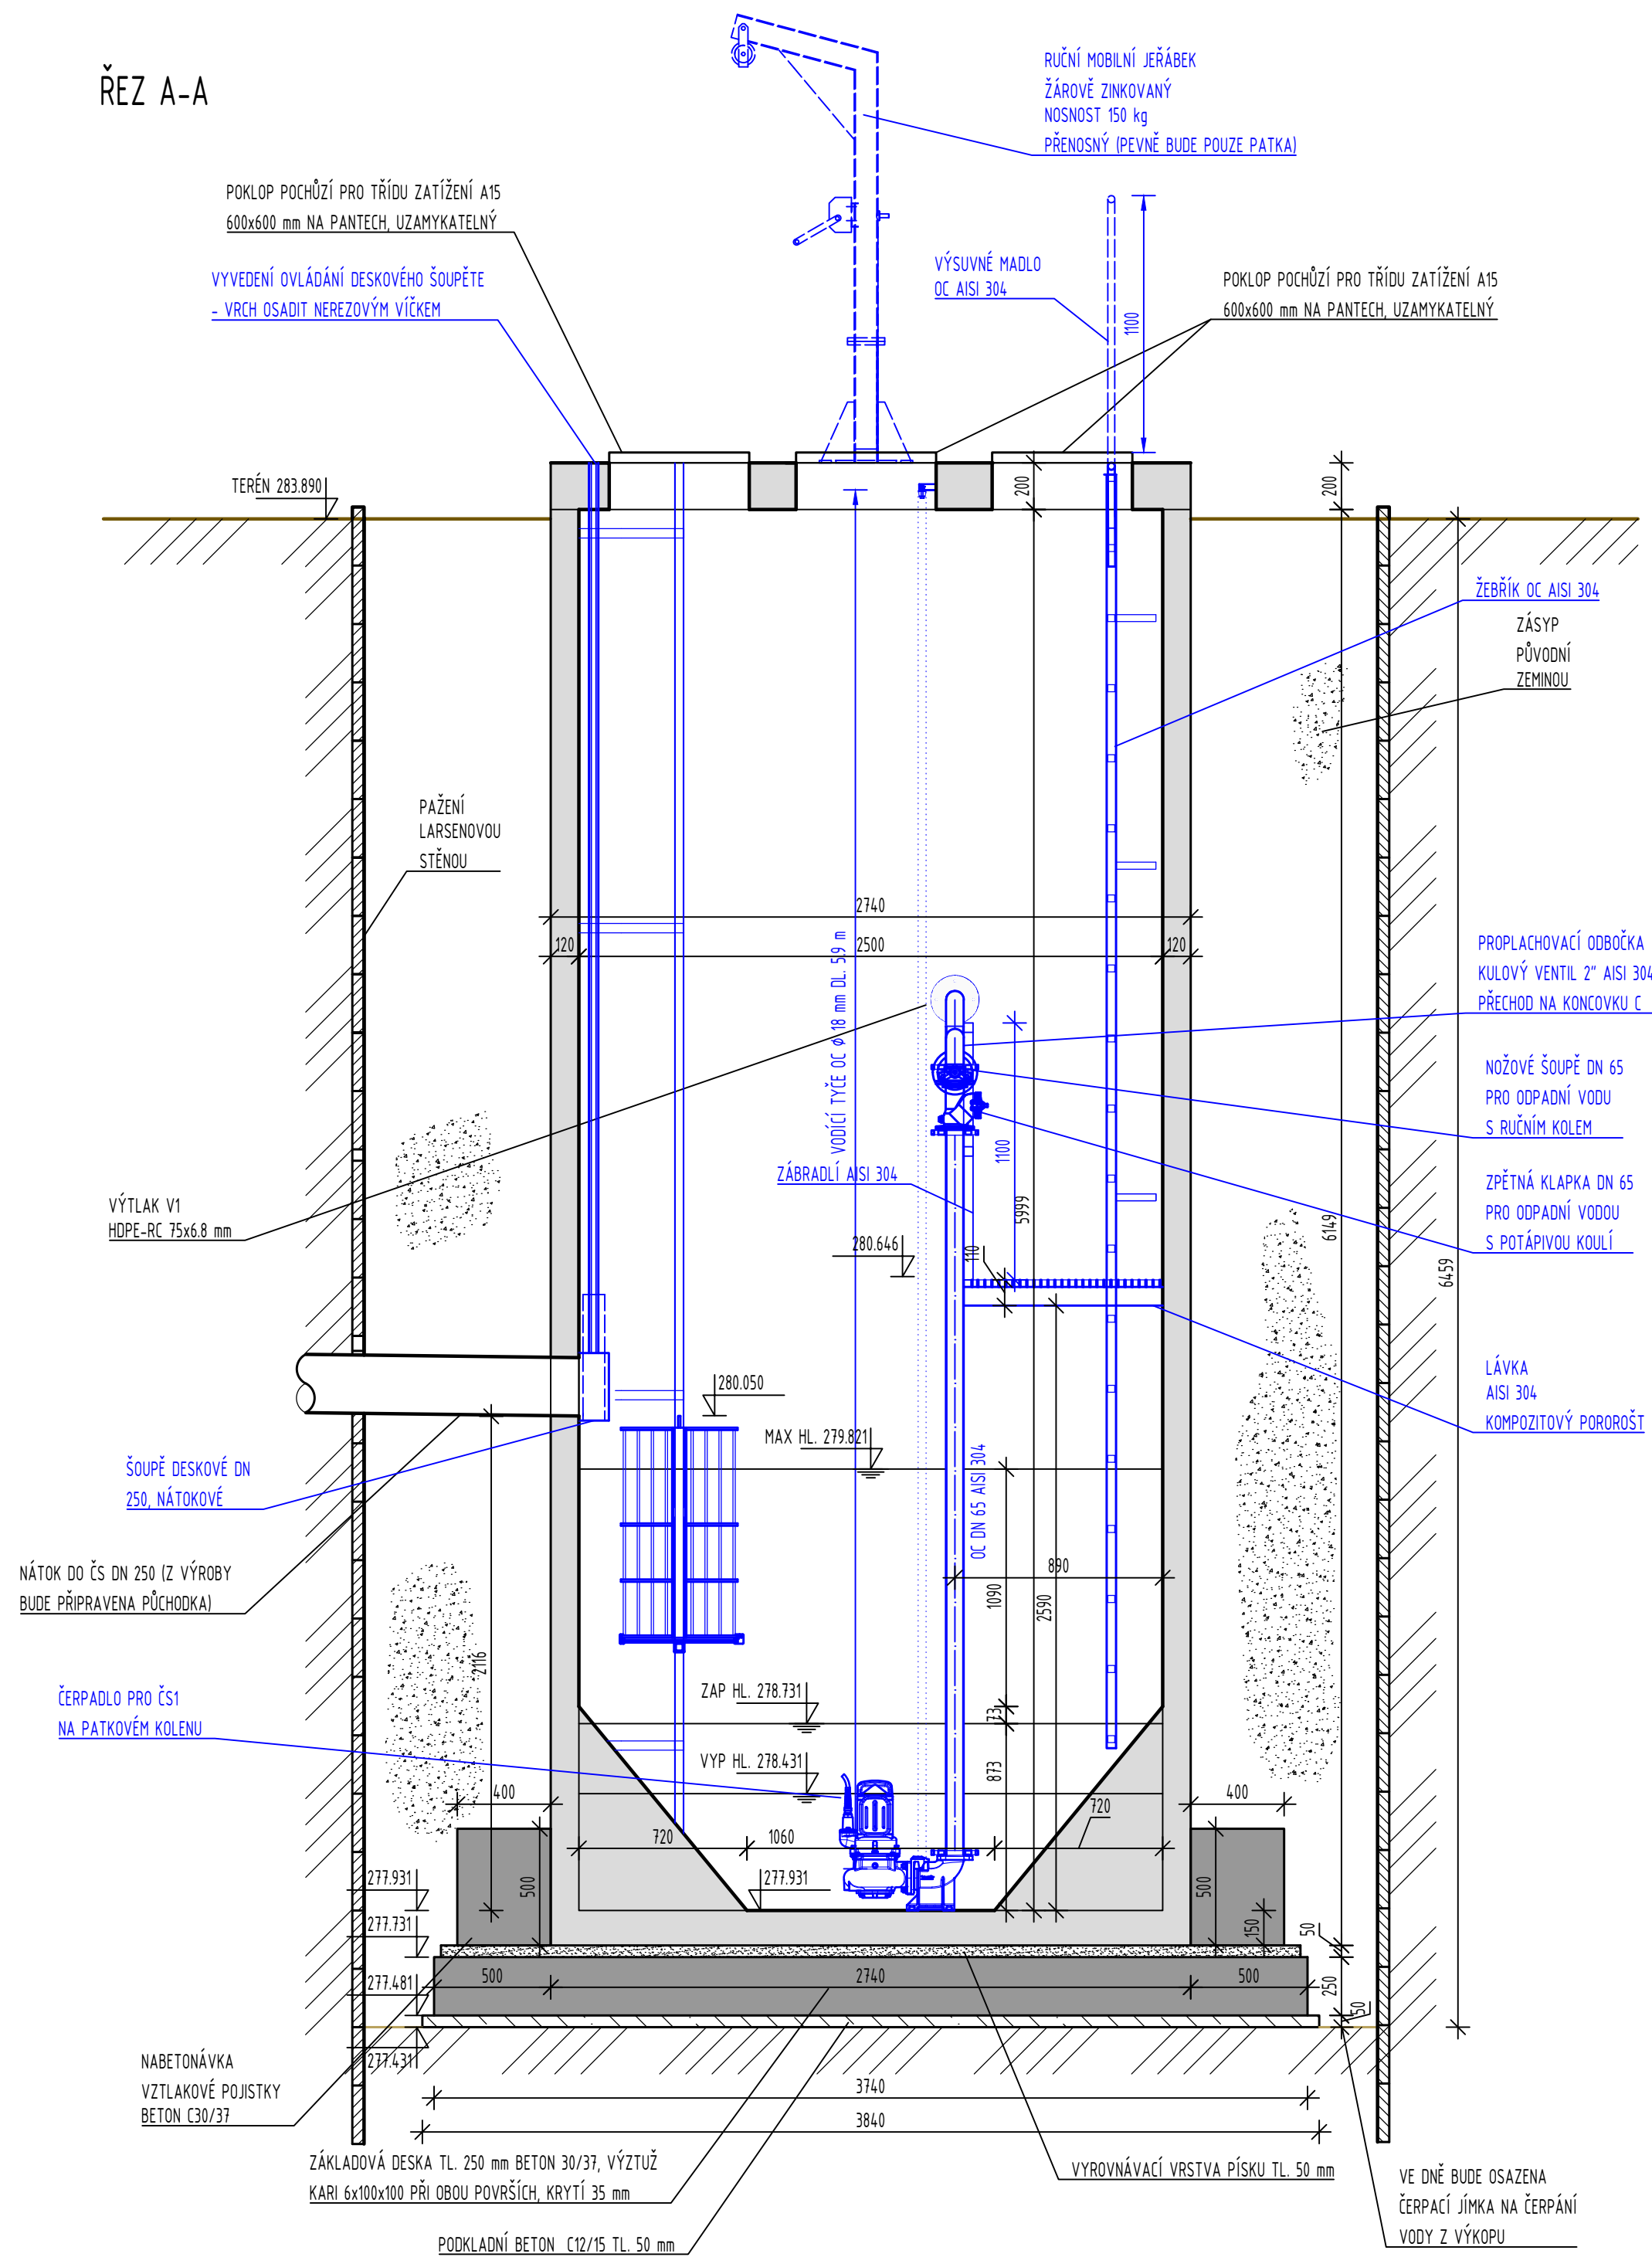

VYPRACOVAL VLADISLAV KALIŠ		KONTROLOVAL VLADISLAV KALIŠ	ZODPOVĚDNÝ PROJEKTANT VLADISLAV KALIŠ	 Východočeská výstavba a investice s.r.o. Stavební a projektční kancelář Bratři Čapkové 92, Holec 514, 51. úč. 10718659
AKCE ZTV VOSTELČICE CHOCEŇ, ETAPA F- SOUBOR C				
ČÁST SO 04-SPLAŠKOVÁ KANALIZACE VČ. PŘÍPOJEK	NÁZEV ČERPAČÍ STANICE ČS1			STUPEŇ FORMÁT DATUM MĚŘÍTKO DPS 420x630 10/2024 1:25
				PARE Č. VÝKRESU D.2.18