


Katastr
Číslo parcely
Povrch
Vzdálenost

STOKA A
M=1:500/100

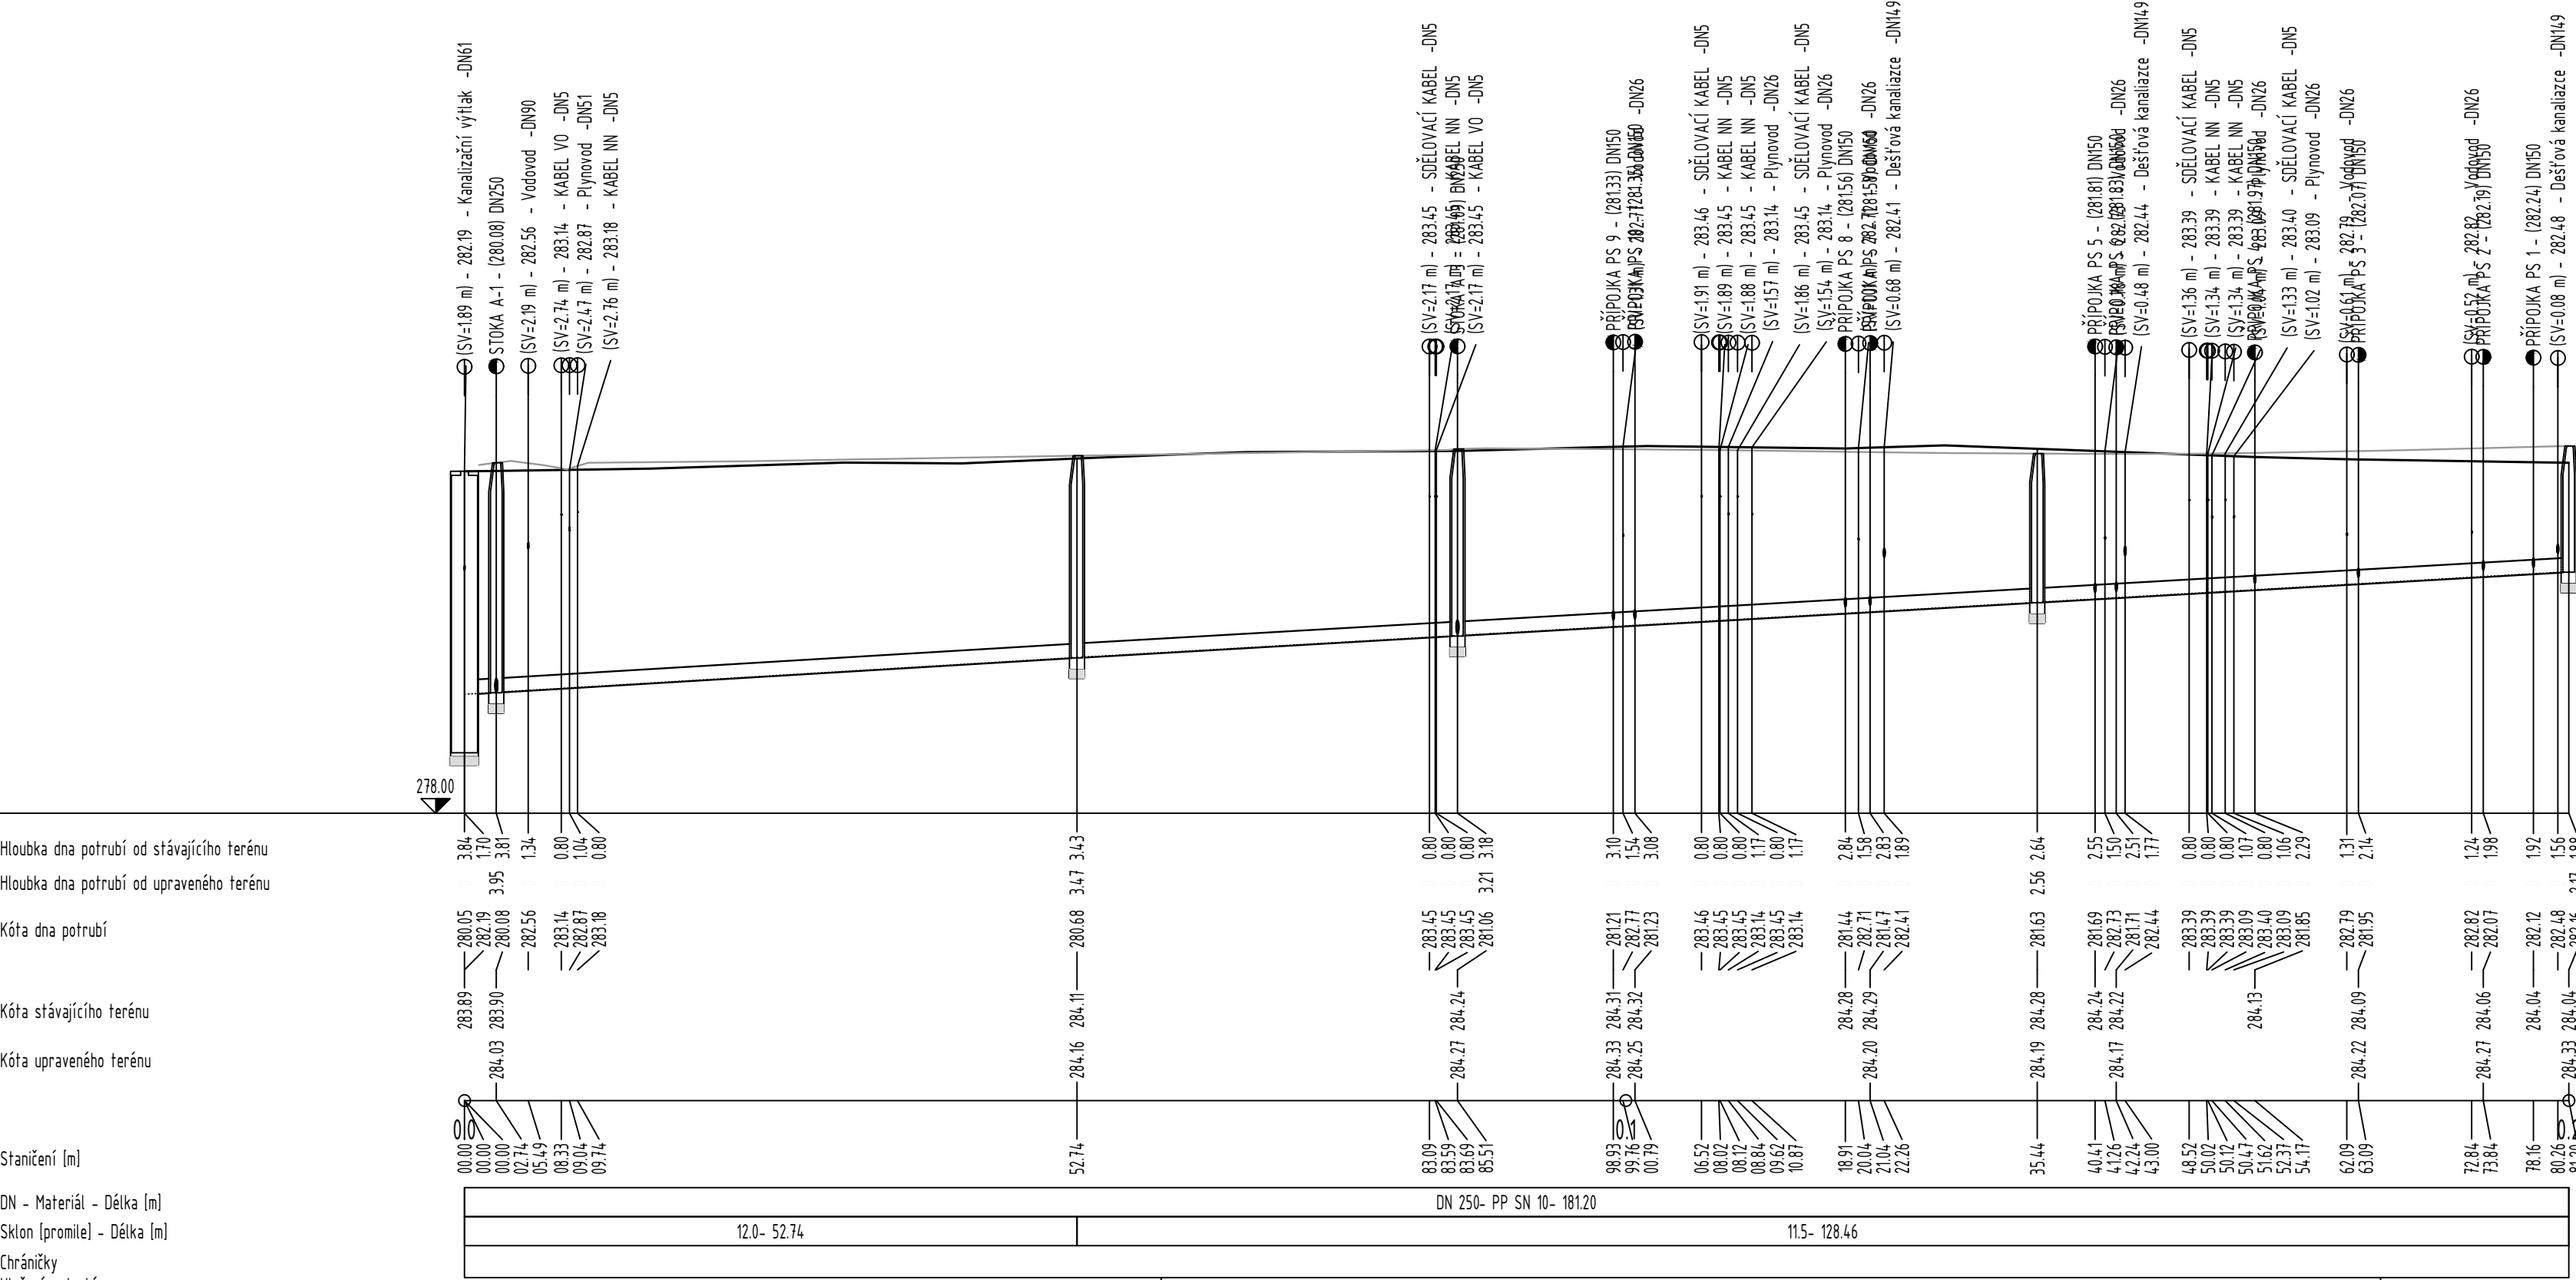

VYPRACOVAL VLADISLAV KALIŠ		KONTROLOVAL VLADISLAV KALIŠ	ZODPOVĚDNÝ PROJEKTANT VLADISLAV KALIŠ	Vodohospodářská výstavba a investice s.r.o. <i>Stavební a projektční kancelář</i> Bratři Čapkové 92, Holic 514 01, IČO: 10778659	
AKCE ZTV VOSTELČICE CHOCEŇ, ETAPA F- SOUBOR C					STUPĚŇ DPS
					FORMÁT 297x840
					DATUM 10/2024
					MĚŘÍTKO 1:500/100
ČÁST SO 04-SPLAŠKOVÁ KANALIZACE VČ. PŘÍPOJEK	PARE			Č. VÝKRESU	
NÁZEV PODÉLNÝ PROFIL- STOKA A					D.2.4