


Katastr
Číslo parcely
Povrch
Vzdálenost

STOKA A-1
M=1:500/100

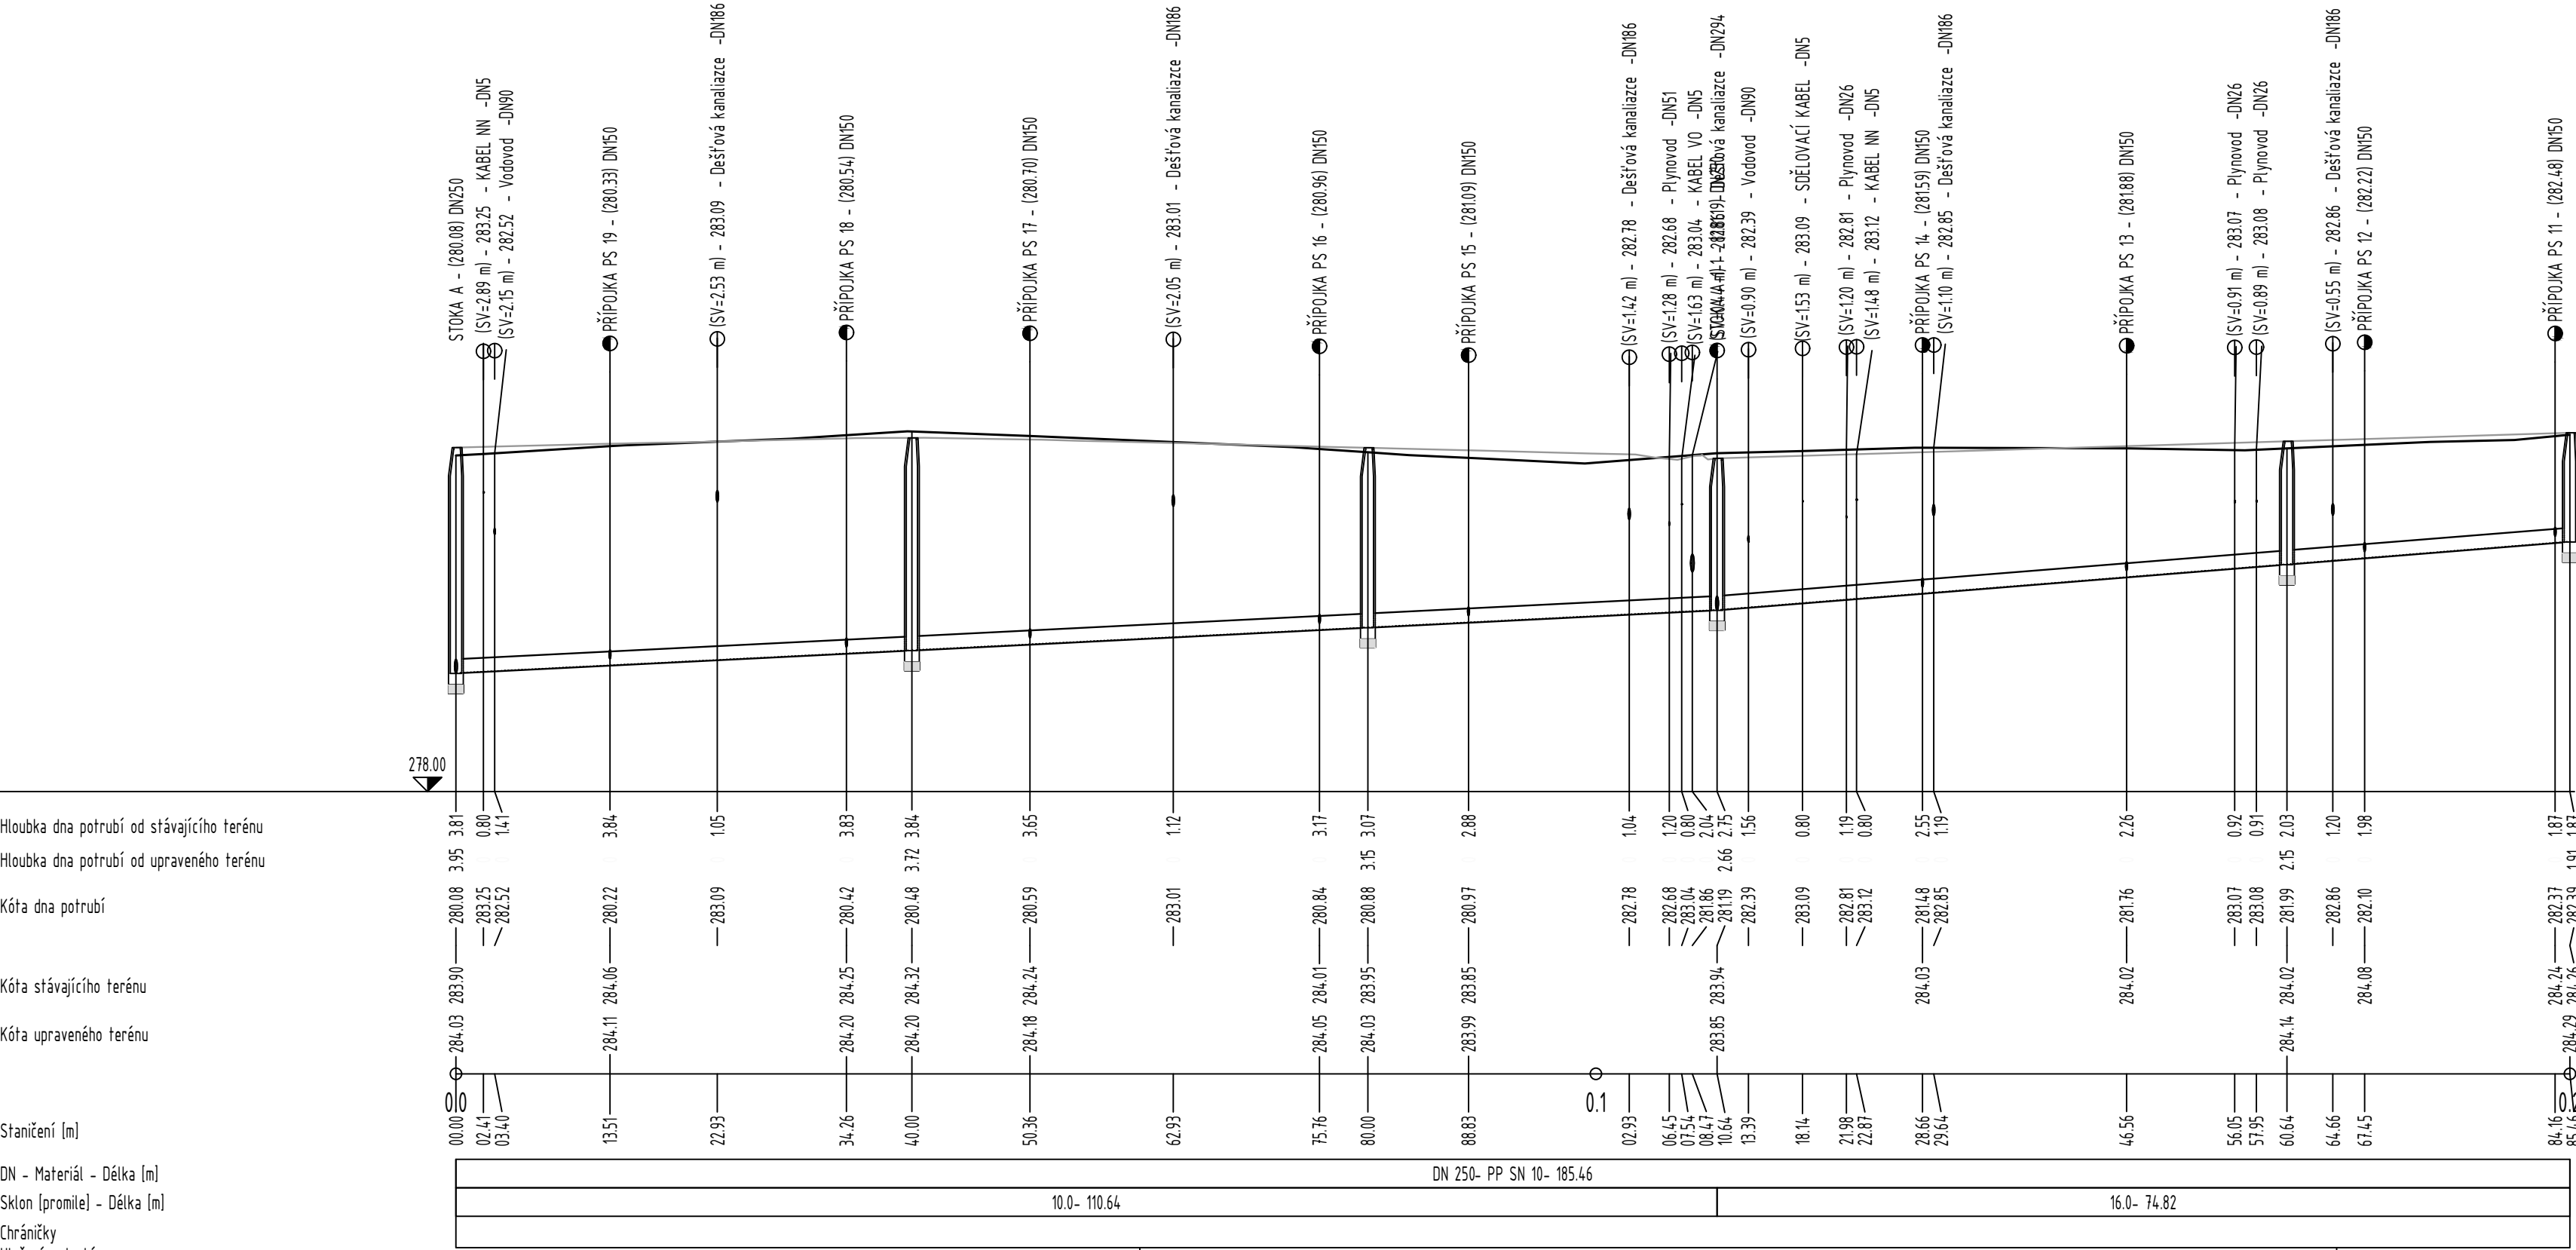

VYPRACOVAL VLADISLAV KALIŠ		KONTROLOVAL VLADISLAV KALIŠ	ZODPOVĚDNÝ PROJEKTANT VLADISLAV KALIŠ	Vodohospodářská výstavba a investice s.r.o. <i>Stavební a projektční kancelář</i> Bratři Čapkové 92, Holicе 516 01, IČO: 10778659
AKCE ZTV VOSTELČICE CHOCEŇ, ETAPA F-SOUBOR C				
ČÁST SO 04-SPLAŠKOVÁ KANALIZACE VČ. PŘÍPOJEK		NÁZEV PODÉLNÝ PROFIL- STOKA A-1		STUPĚŇ DPS FORMÁT 297x840 DATUM 10/2024 MĚŘÍTKO 1:500/100
				PARE Č. VÝKRESU D.2.5