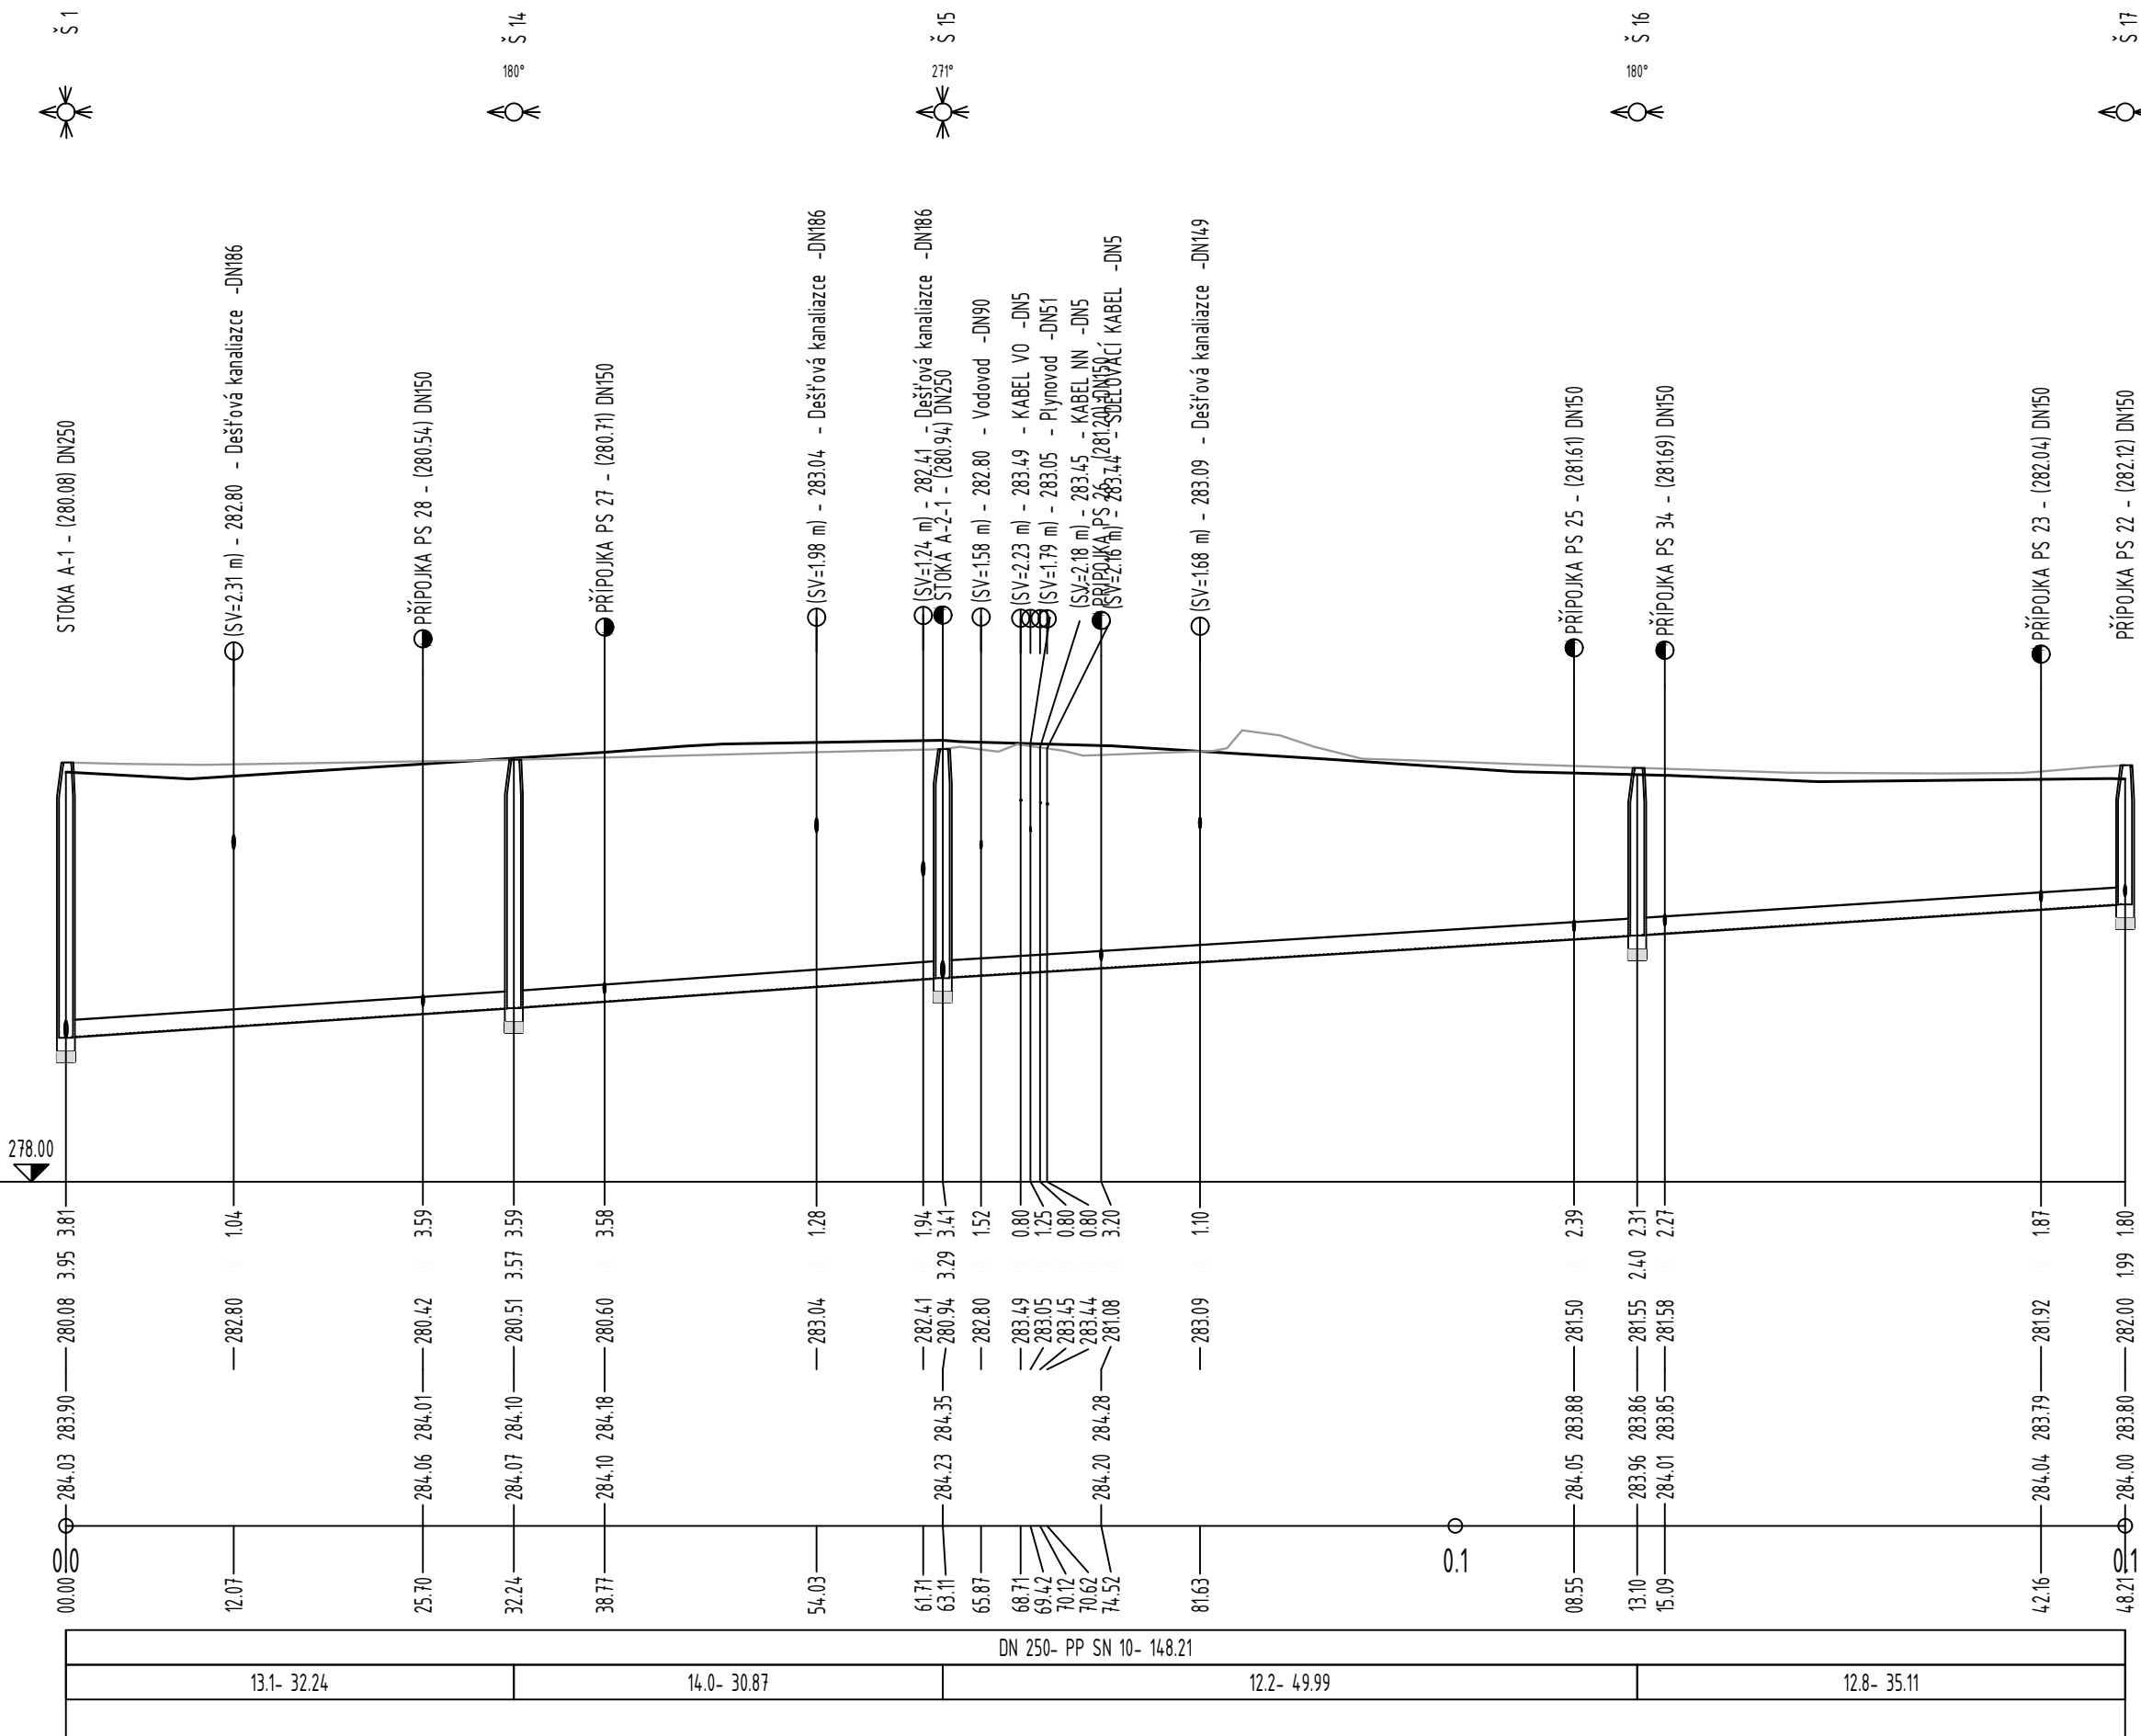


Vzdálenost

32.24	30.87	49.99	35.11

$$M=1:500/100$$


VYPRACOVAL VLADISLAV KALIŠ		KONTROLOVAL VLADISLAV KALIŠ	ZODPOVĚDNÝ PROJEKTANT VLADISLAV KALIŠ	 Vodoohospodářská výstavba a investice s.r.o. Stavební a projektovní kancelář Braňčí Čapků 92, Holice 516 01, IČO: 10778659	
AKCE ZTV VOSTELČICE CHOCEŇ, ETAPA F- SOUBOR C					
ČÁST SO 04-SPLAŠKOVÁ KANALIZACE VČ. PŘÍPOJEK					
NÁZEV PODÉLNÝ PROFIL- STOKA A-2					
				STUPEŇ	DPS
				FORMÁT	297x630
				DATUM	10/2024
				MĚŘÍTKO	1:500/100
				PARE	Č. VÝKRESU
					D.2.6