

Katastr
Číslo parcely
Povrch
Vzdálenost

1.60	2.04	82.69	9.30

HU1

HU5

VÝTLAK V1

M=1:500/100

▼

▼


(1.89 m) - 280.05 - Splašková kanalizace -DN233

(0.39 m) - 282.79 - Dešťová kanalizace -DN186

(0.24 m) - 283.03 - Dešťová kanalizace -DN186

(0.17 m) - 282.41 - Dešťová kanalizace -DN186
(1.59 m) - 280.95 - Splašková kanalizace -DN233

(0.44 m) - 282.39 - Splašková kanalizace -DN233

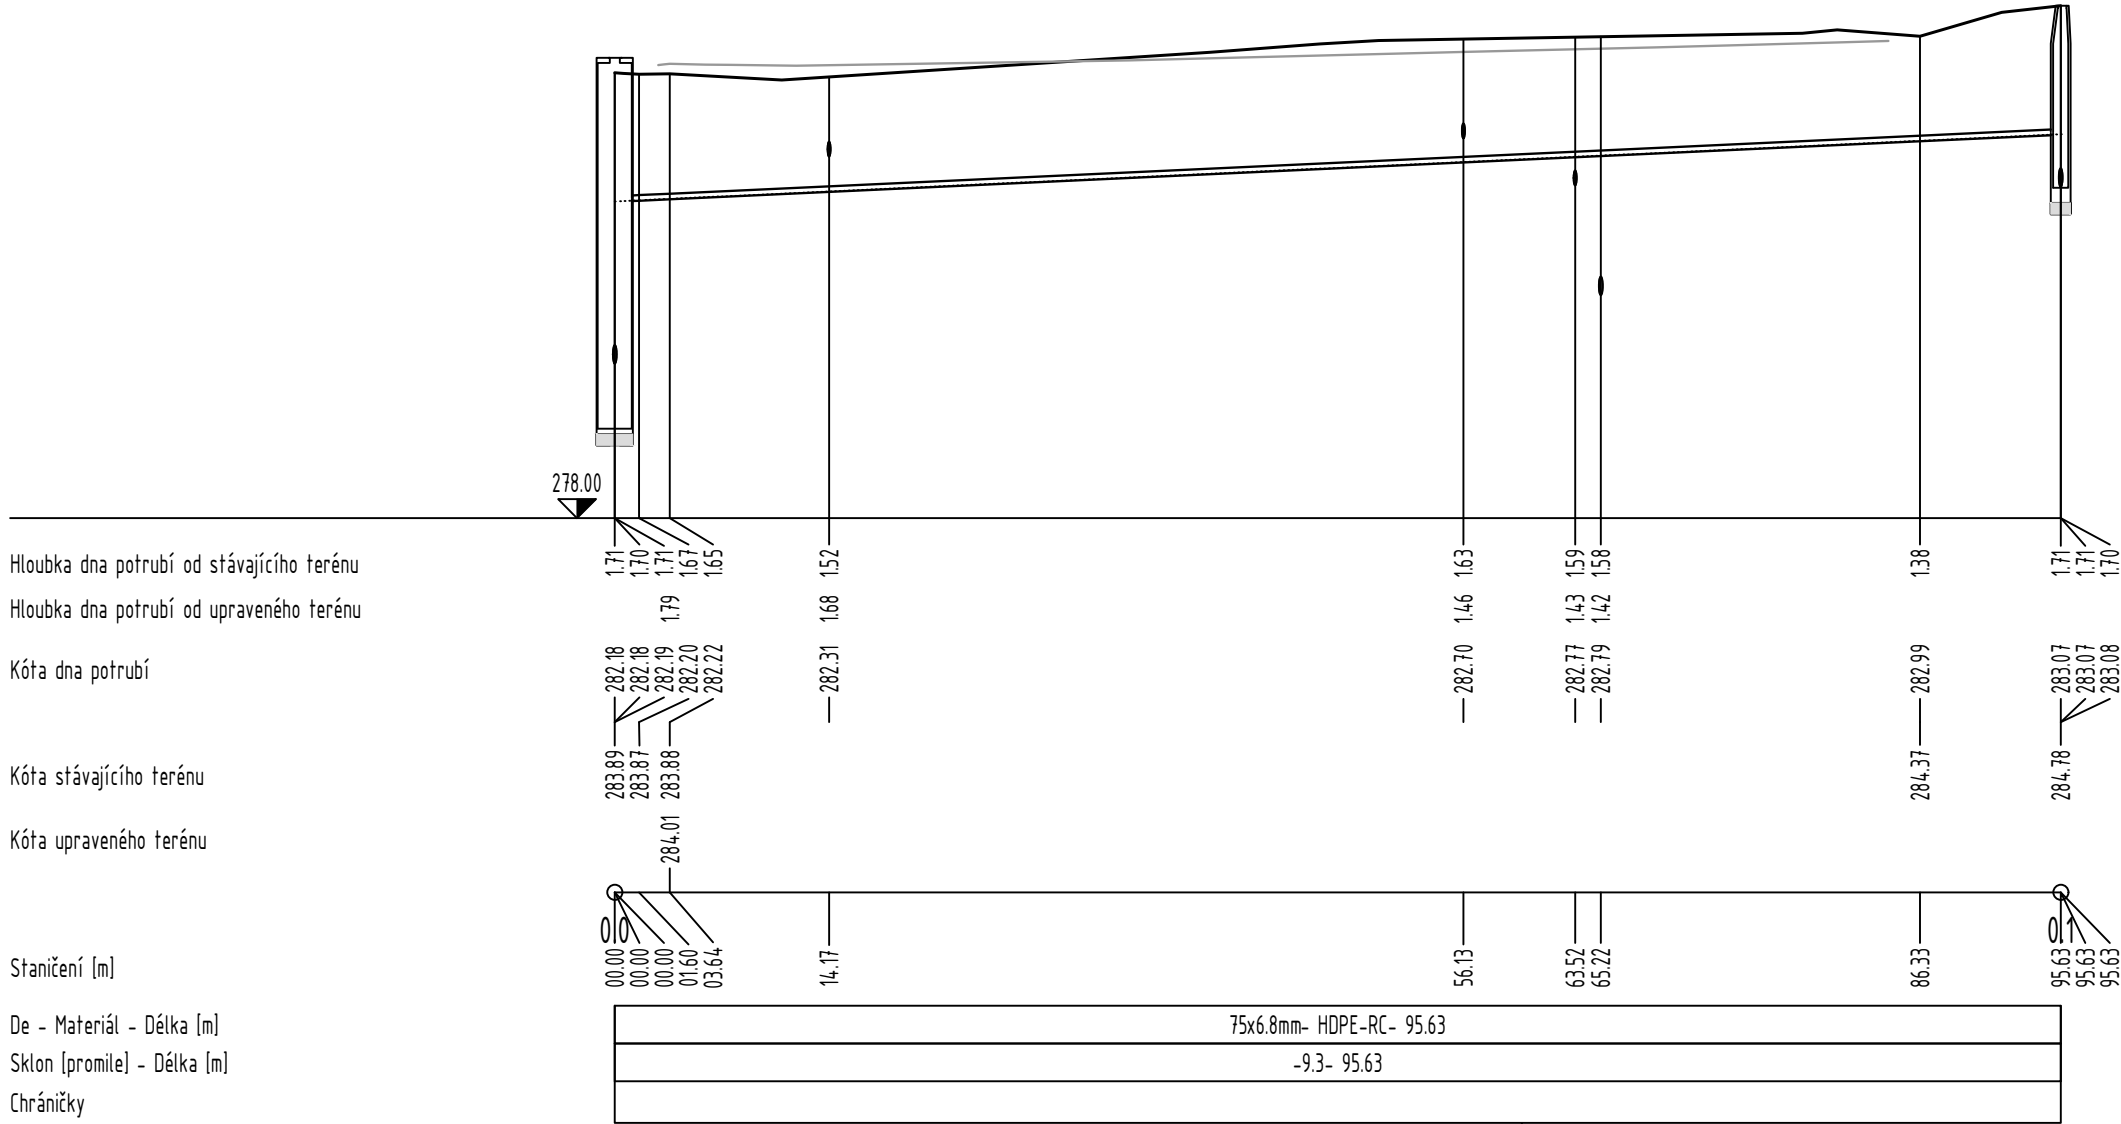

VYPRACOVAL VLADISLAV KALIŠ		KONTROLOVAL VLADISLAV KALIŠ		ZODPOVĚDNÝ PROJEKTANT VLADISLAV KALIŠ		 Vodohospodářská výstavba a investice s.r.o. Stavební a projektní kancelář Bratří Čapků 92, Holice 514 01, IČO: 10778659	
AKCE ZTV VOSTELČICE CHOCEŇ, ETAPA F- SOUBOR C						STUPEŇ	DPS
						FORMÁT	297x630
						DATUM	10/2024
						MĚŘÍTKO	1:500/100
						ČÁST	SO 04-SPLAŠKOVÁ KANALIZACE VČ. PŘÍPOJEK
NÁZEV PODÉLNÝ PROFIL- VÝTLAK V1							D.2.8