





VÝKOPY

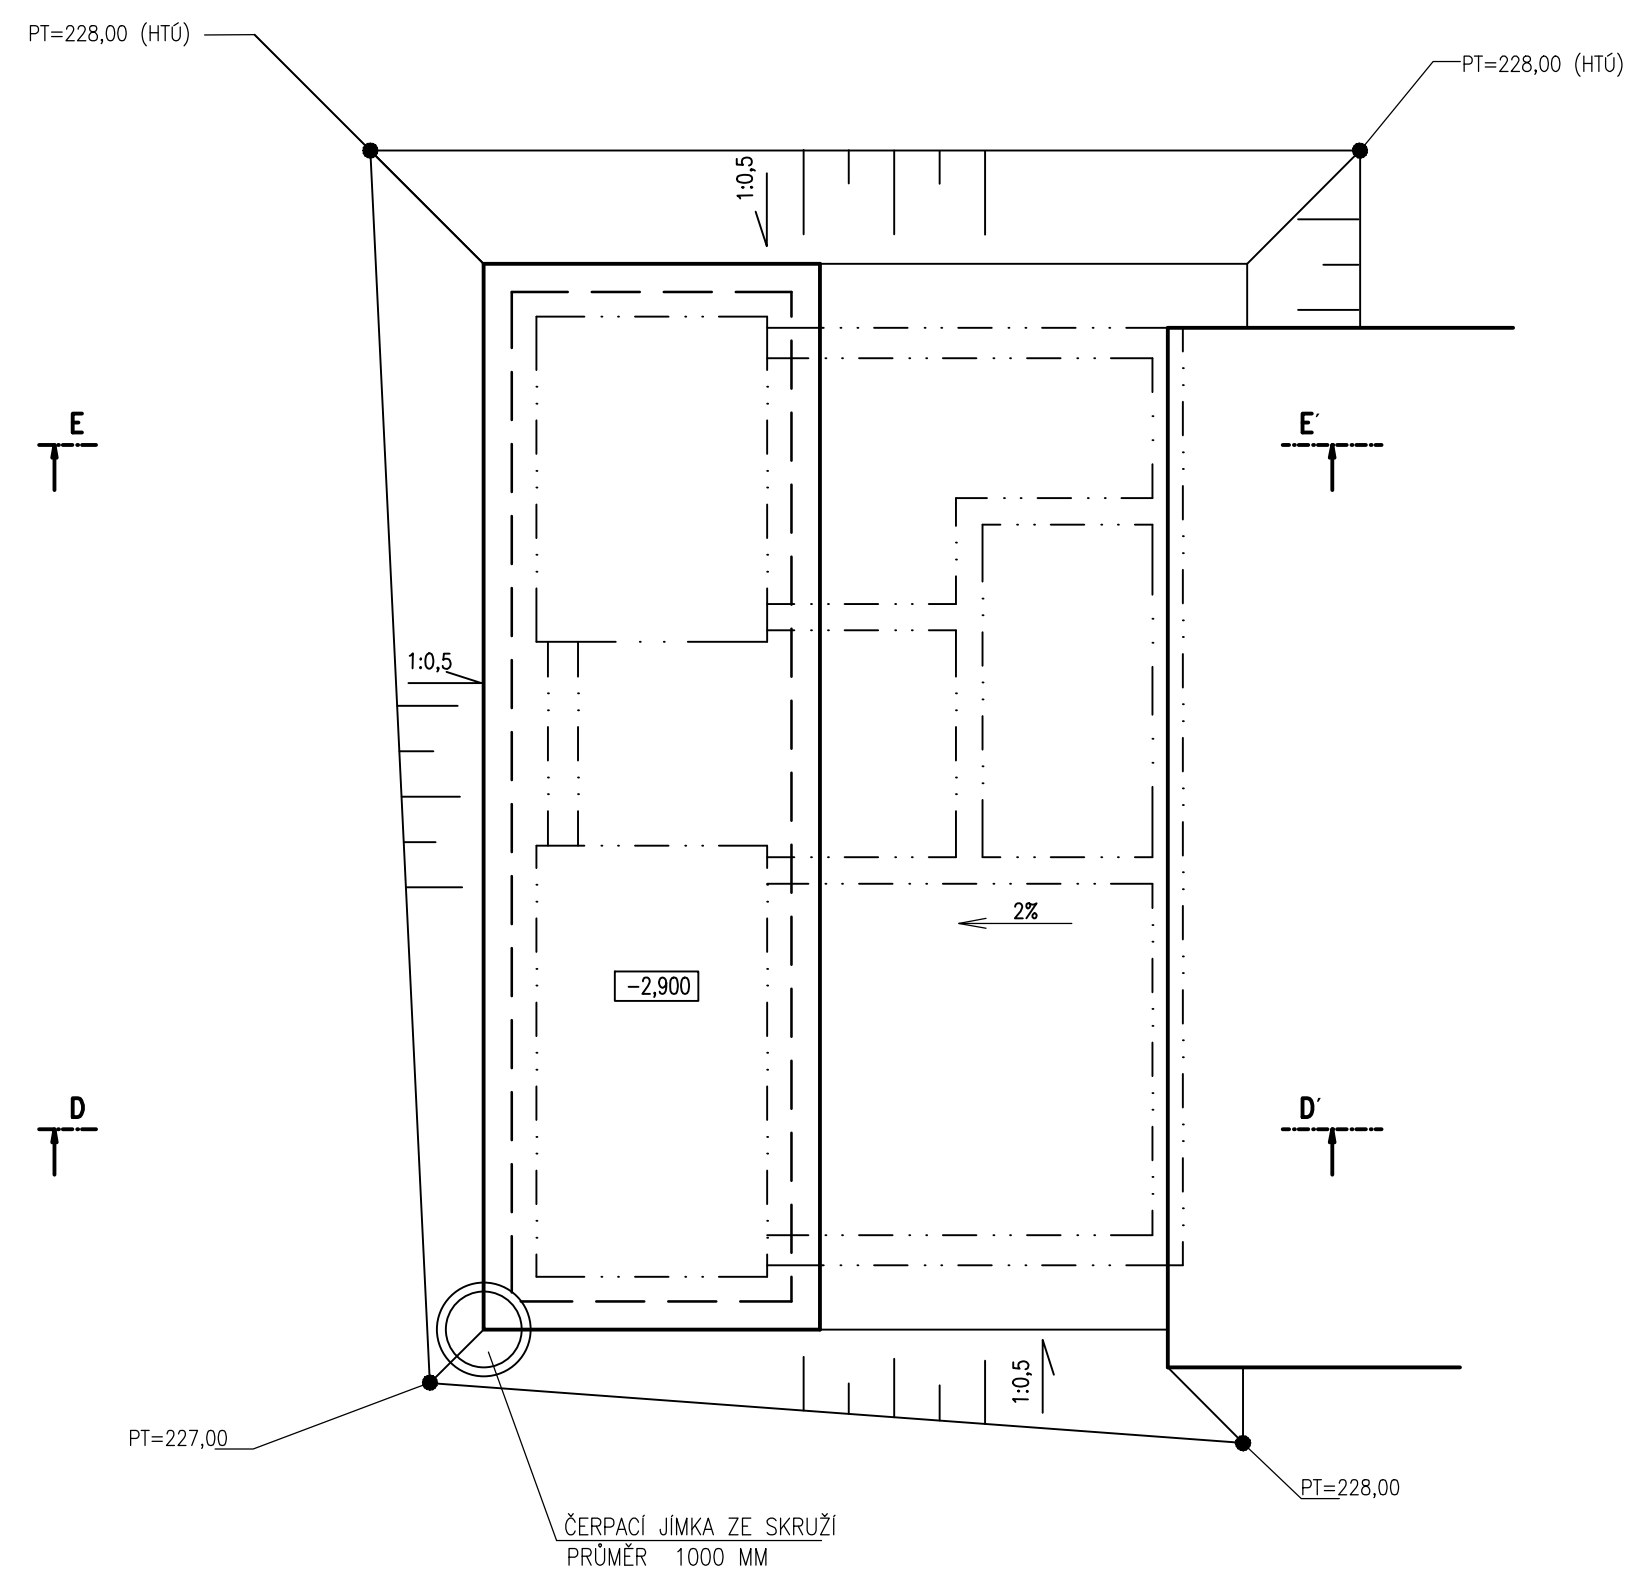



ŘEZ EE'

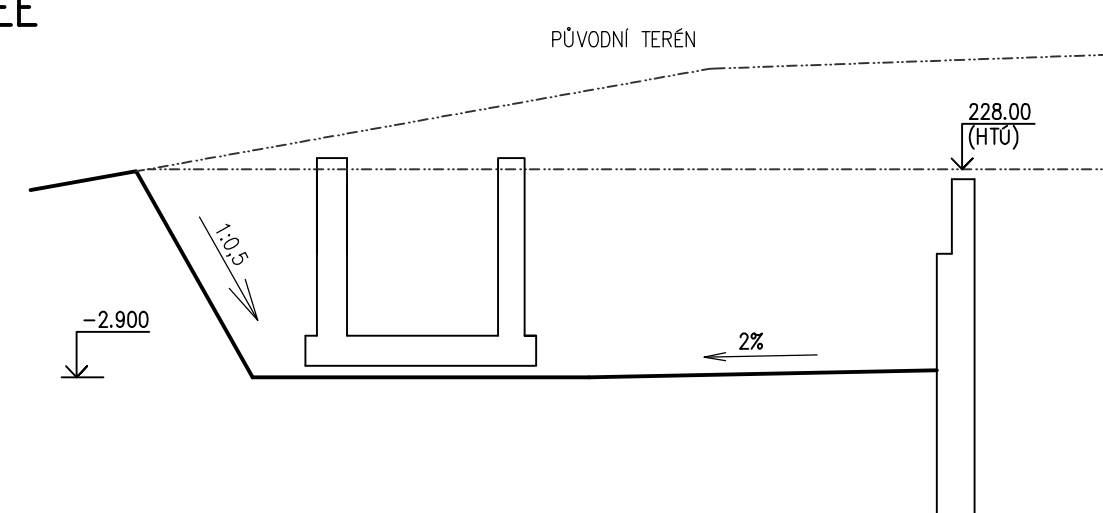

ŘEZ DD'

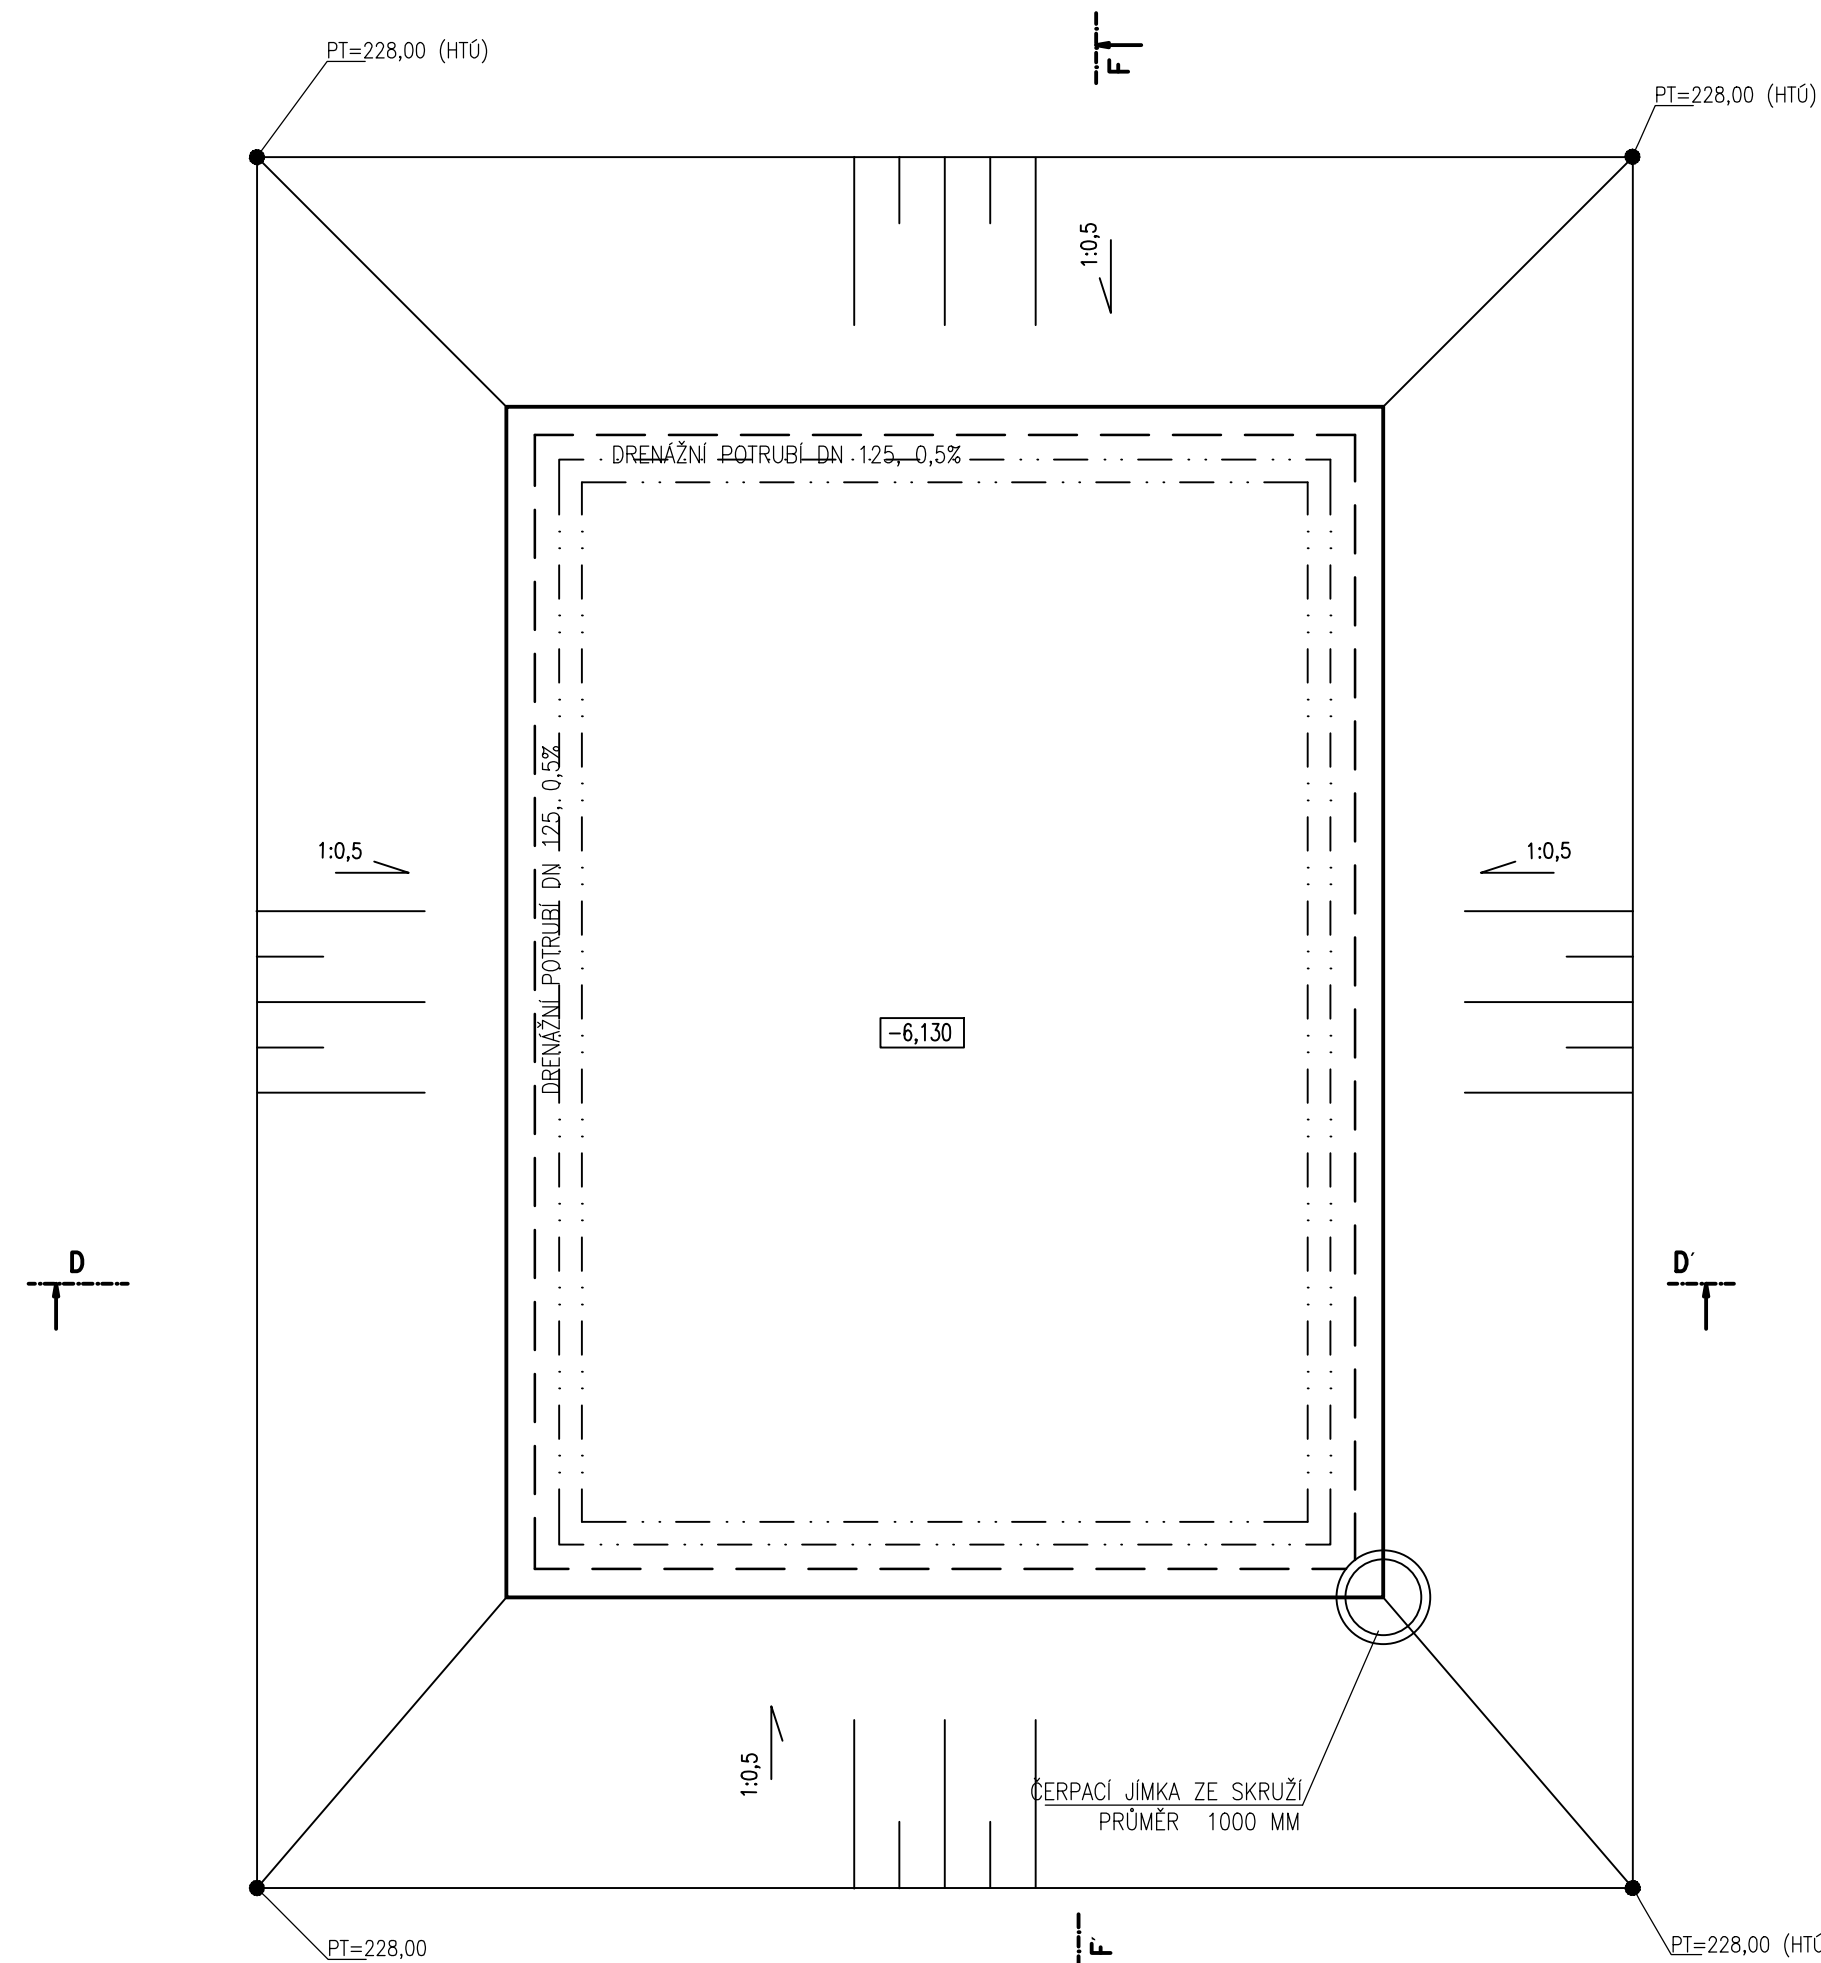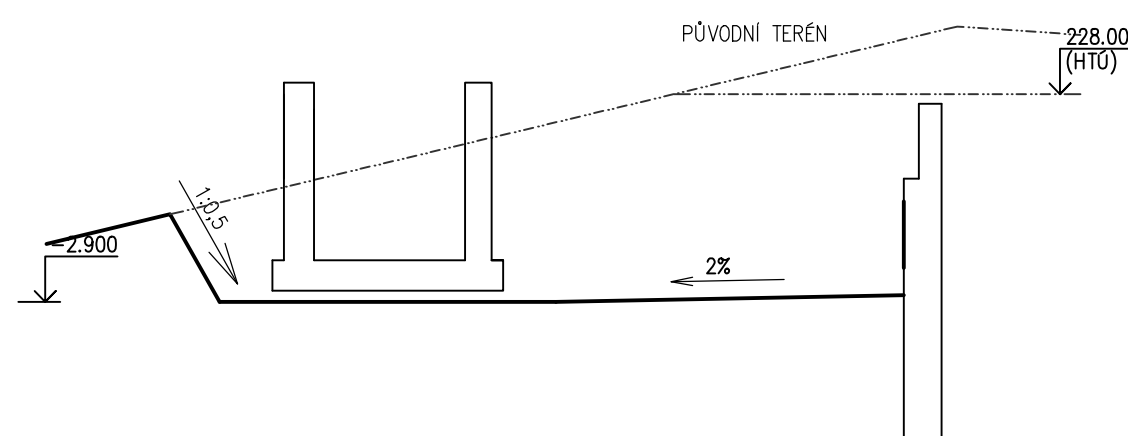


ŘEZ DD'

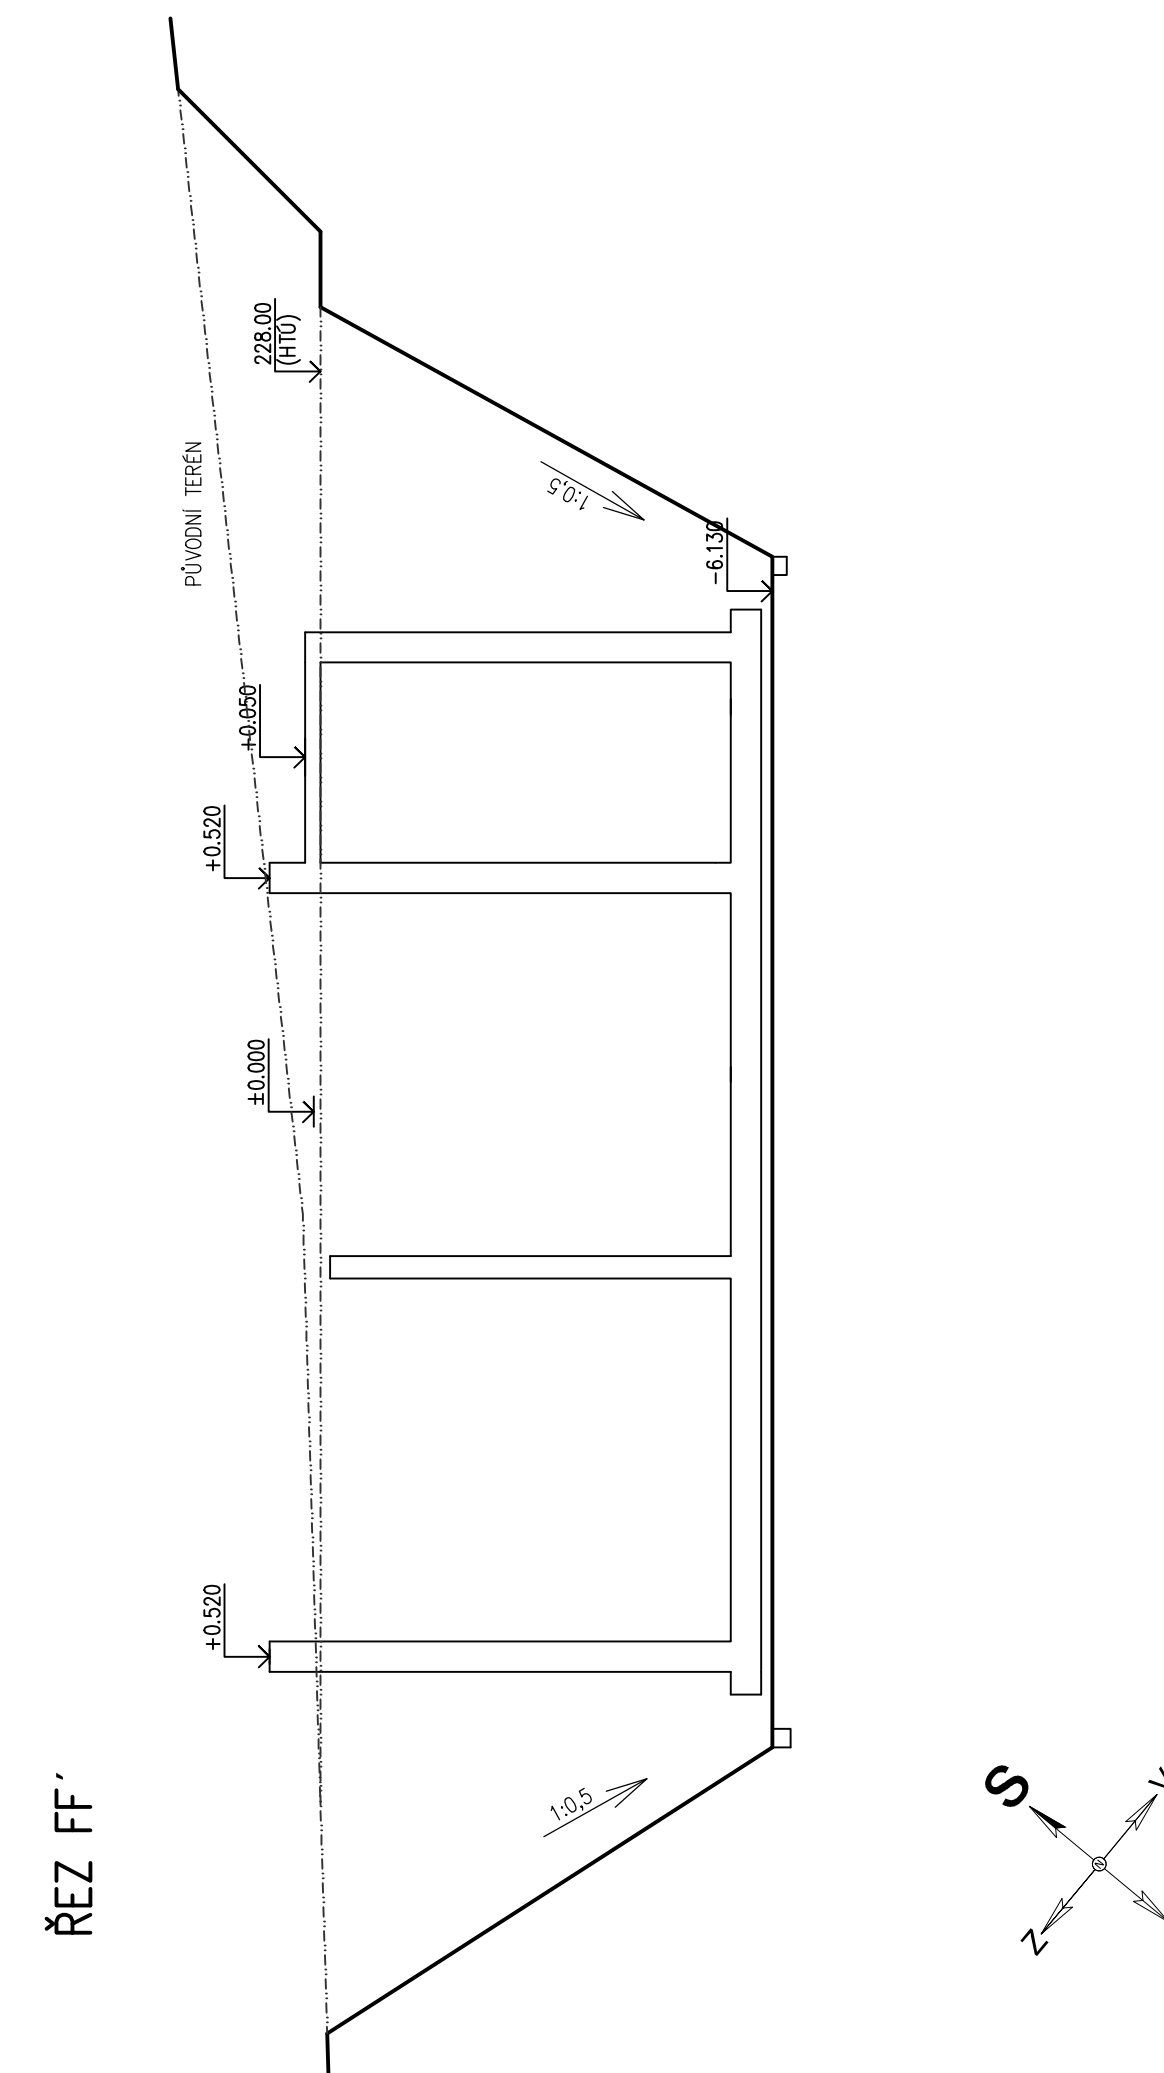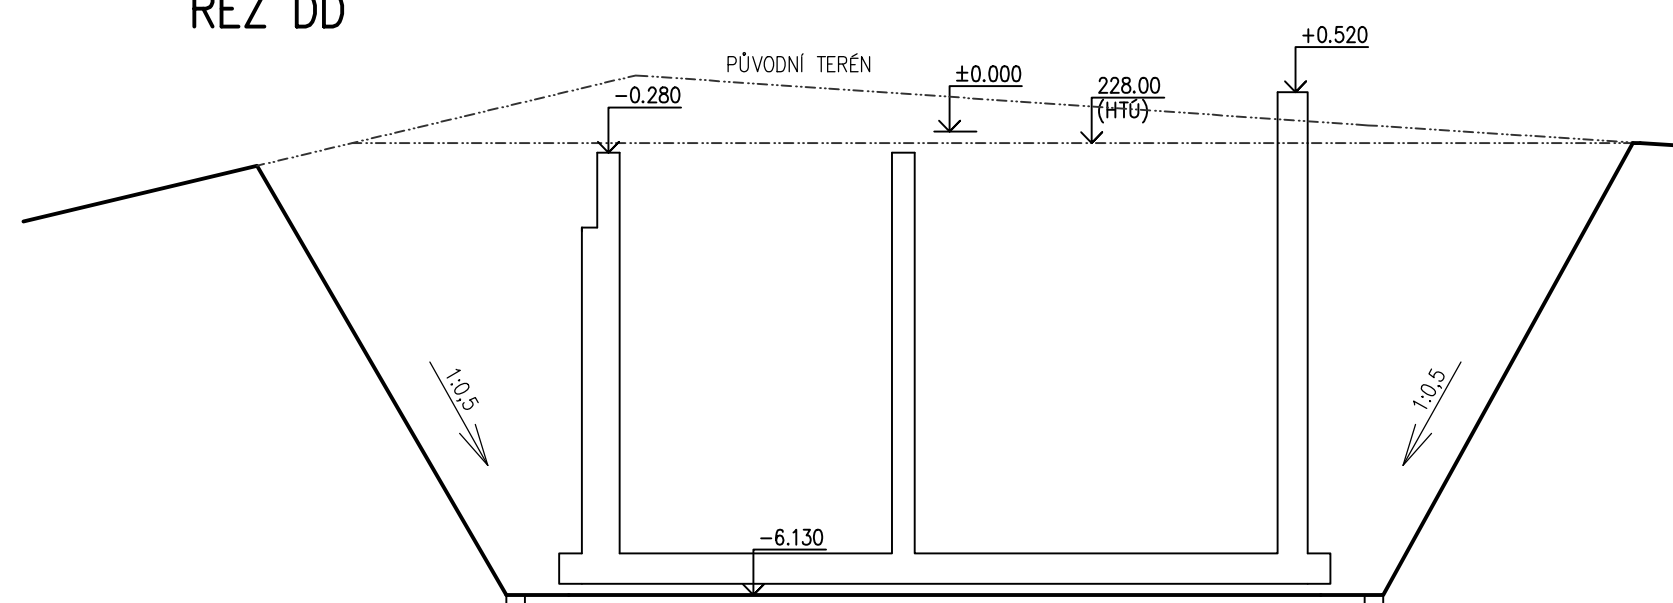

5				
4				
3				
2				
1	AKTUALIZACE po zpřesnění statické části PD	01/2015	Ing.M.JANIČEK	
0	PRVNÍ VYDÁNÍ	12/2014	Ing.M.JANIČEK	
ZMĚNA Č.	POPIS ZMĚNY	DATUM	KONTROLOVAL	PODPIS

$$\pm 0,000 = 228,15 \text{ m n.m.} - \text{Bpv}$$

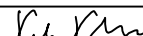VYPRACOVAL	KONTOLOVAL	ZODP.PROJ.	HIP	PROVOD inž. spol. s r.o. V Podhájí 226/28 400 01 Ústí n/L tel.: 475 201 580 provod@provod.cz http://www.provod.cz		
Ing.M.JANIČEK	P.GUERREROVÁ	Ing.P.PLIČTA	Ing.J.MALÁ			
						
INVESTOR: OBEC PŘISTOUPIM PŘISTOUPIM 80 282 01 ČESKÝ BROD						
STAVBA : PŘÍSTOUPIM – ČOV A KANALIZACE				FORMÁT	8xA4	ČÍSLO PARÉ
OBSAH: SO 02 PROVOZNÍ OBJEKT S AKTIVACÍ VÝKOPY				ÚČEL	DZS	
				DATUM	09/2014	
				MĚŘÍTKO	1 : 100	
				kótováno v	mm	
				Č.ZAKÁZKY	047	Č.VÝKRESU D.1.1.02–01