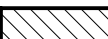
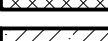
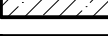
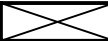
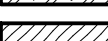
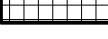


ŘEZ CC'


LEGENDA MATERIÁLŮ


	BETONOVÉ TVÁRNICE TEPELNĚ IZOLAČNÍ (300/400/190 mm)
	BETONOVÉ NOSNÉ TVÁRNICE (250/400/190 mm)
	PŘÍČKOVÉ BETONOVÉ TVÁRNICE (120/500/190 mm)
	PROSTÝ BETON (C12/15)
	ŽELEZOBETON C25/30
	ŽELEZOBETONOVÉ VĚNCE
	ŽELEZOBETON C20/25
	DŘEVO
	POROROŠT
	ŠTĚRKOPÍSKOVÝ PODSYP
	HUTNĚNÝ ZÁSYP
	TEPELNÁ IZOLACE
	HYDROIZOLACE
	POLYSTYREN

ASFALTOVÝ BETON STŘEDNĚZRNÝ	AO 11	40 mm	(ČSN EN 13108-1)
PS-QVOVAGI POŠTRK 0,2 kg/m ²	PS-EK		(ČSN 73 6129)
ABALOVANÉ KAMENIVO STŘEDNĚZRNÉ ACP 16+	ACP	60 mm	(ČSN EN 13108-1)
PS-QVOVAGI POŠTRK 0,2 kg/m ²	PS-EK		(ČSN 73 6129)
MECHANICKÝ ZPEV. KAMENIVO	MZK 0/32	150 mm	(ČSN EN 13285 Edef,2=130MPa)
STĚRODŮT	SDA 0/32 UF7	200 mm	(ČSN EN 13285 Edef,2= 80MPa)
CELKEM		450 mm	

5				
4				
3				
2				
1	AKTUALIZACE po zpřesnění statické části PD	01/2015	Ing.M.JANIČEK	
0	PRVNÍ VYDÁNÍ	12/2014	Ing.M.JANIČEK	
ZMĚNA Č.	POPIS ZMĚNY	DATUM	KONTROLOVAL	PODPIS

$$\pm 0,000 = 228,15 \text{ m n.m.} - \text{Bpv}$$

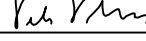VYPRACOVAL	KONTROLOVAL	ZODP.PROJ.	HIP	PROVOD inž. spol. s r.o. V Podhájí 226/28 400 01 Ústí n/L tel.: 475 201 580 provod@provod.cz http://www.provod.cz				
Ing.M.JANIČEK	P.GUERREROVÁ	Ing.P.PLIČHTA	Ing.J.MALÁ					
								
INVESTOR: OBEC PŘÍSTOUPIM PŘÍSTOUPIM 80 262 01 ČESKÝ BROD				FORMÁT		3xA4	ČÍSLO PARÉ	
STAVBA : PŘÍSTOUPIM – ČOV A KANALIZACE				ÚČEL		DZS		
				DATUM		09/2014		
				MĚŘÍTKO		1 : 50		
				kótováno v		mm		
OBSAH: SO 02 PROVOZNÍ OBJEKT S AKTIVACÍ ŘEZ C–C'				Č.ZAKÁZKY		047	Č.VÝKRESU	D.1.1.02–06

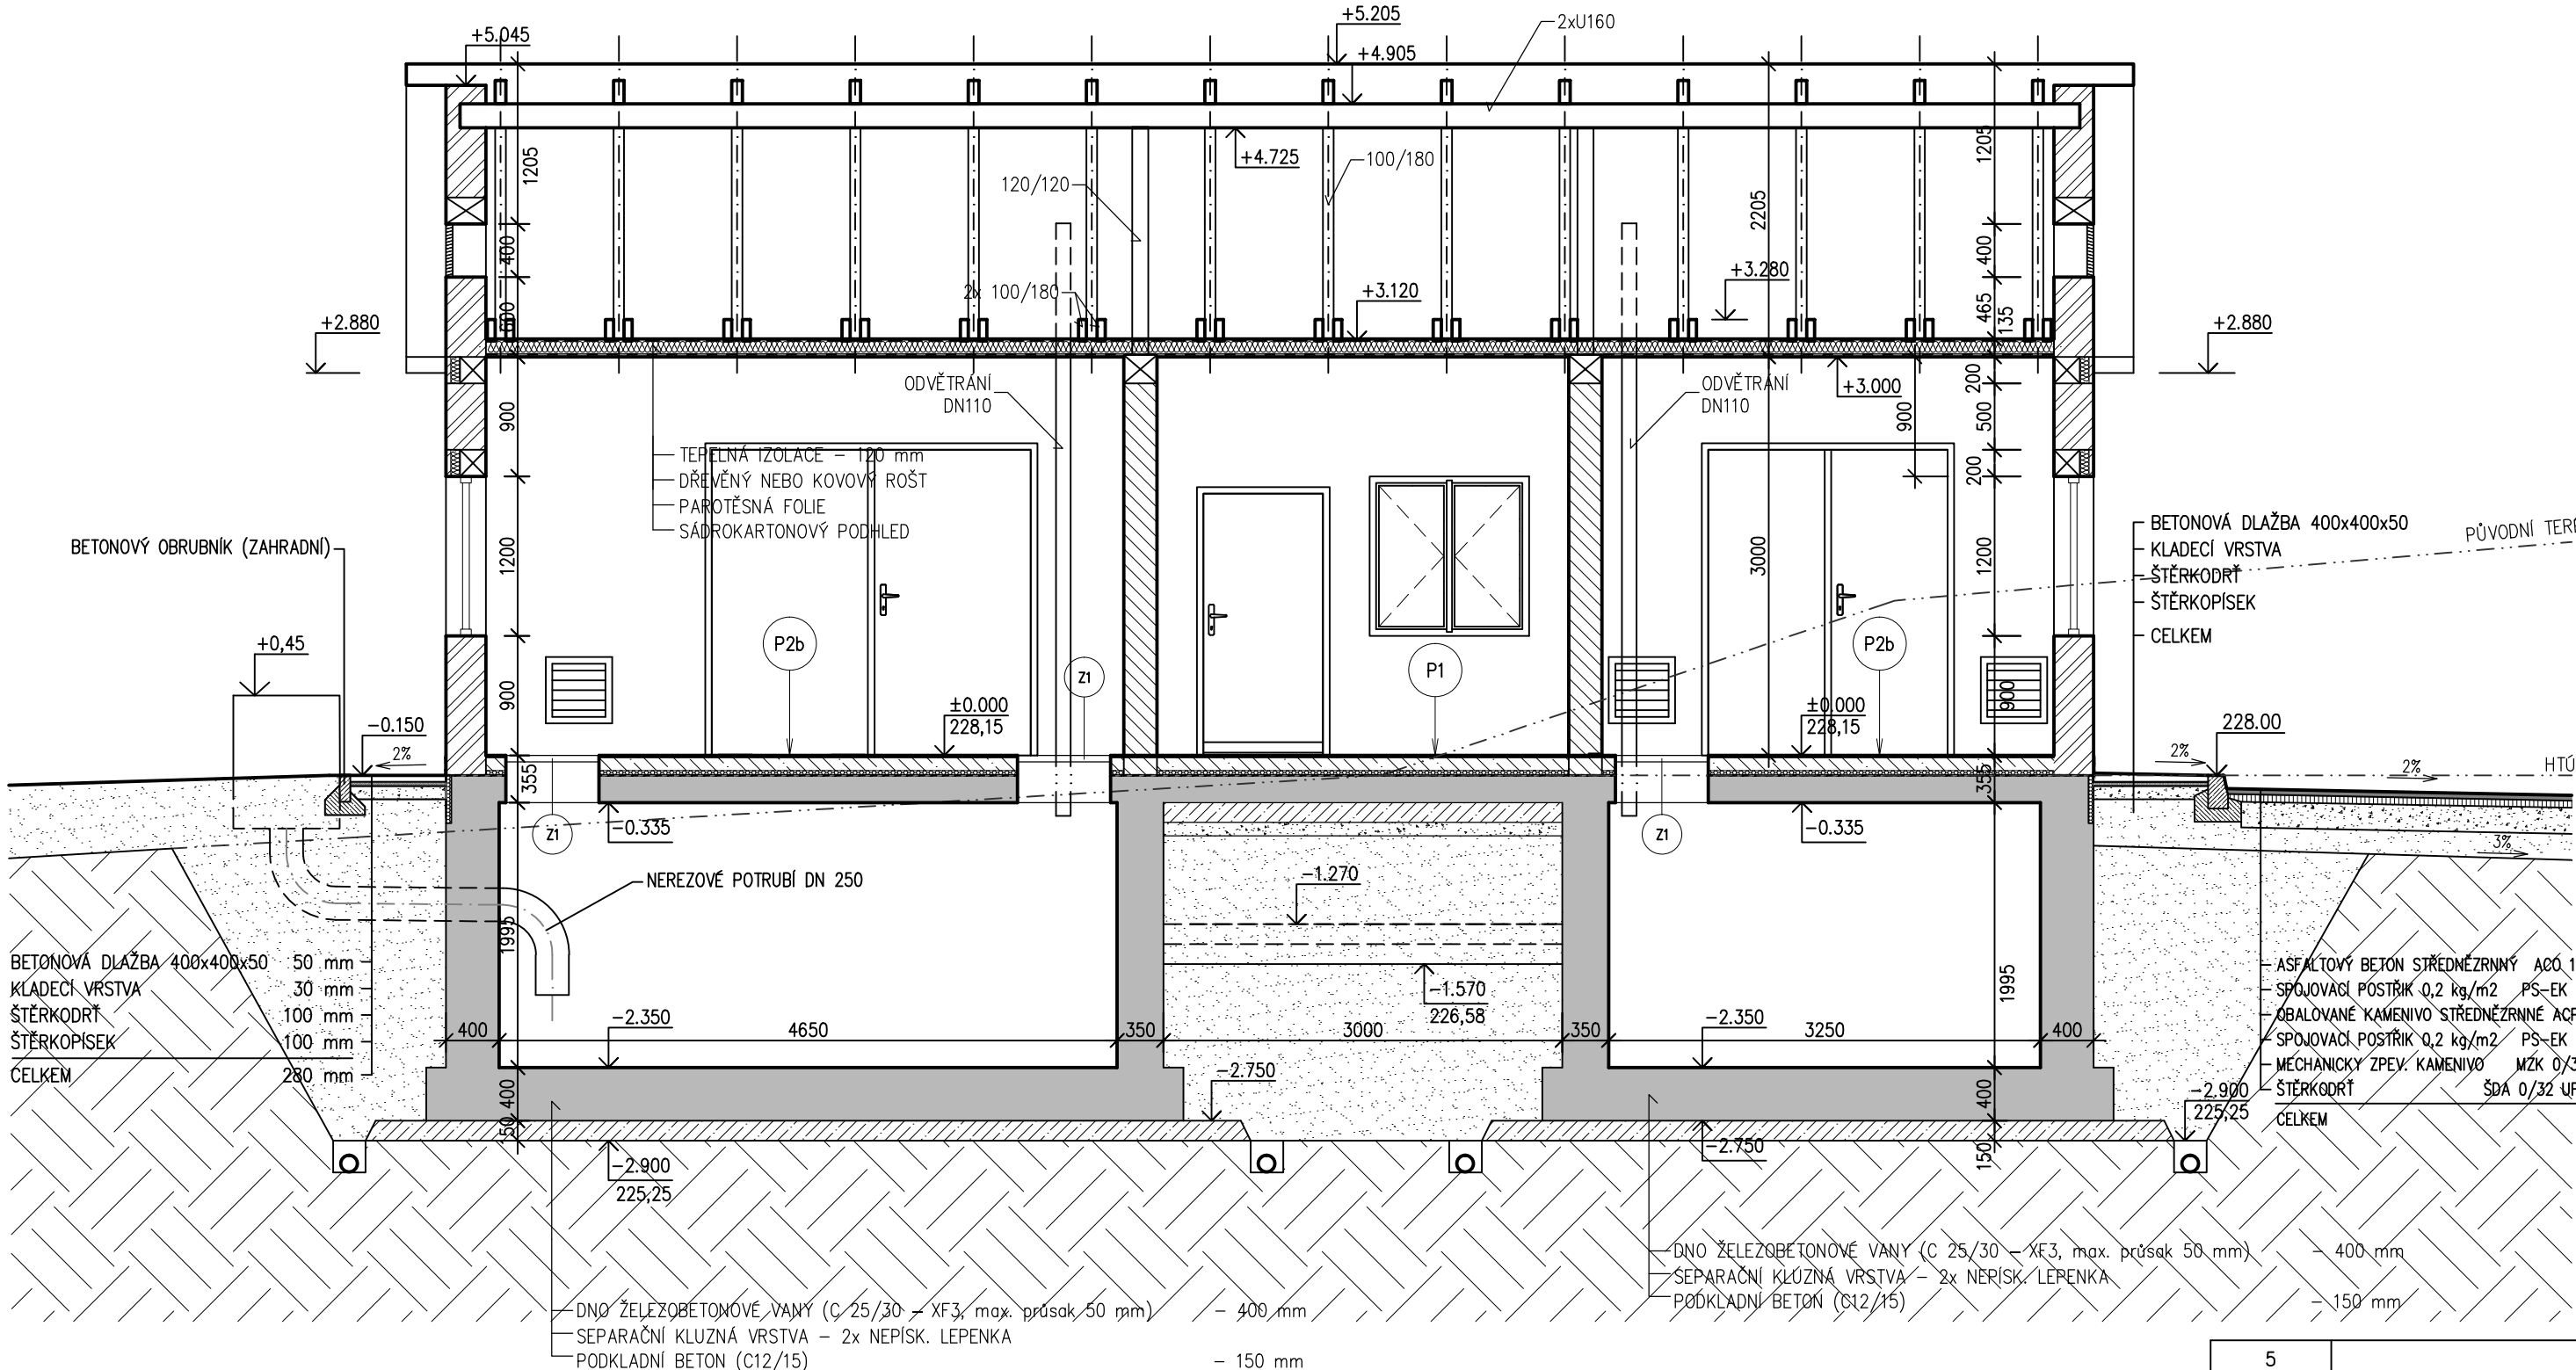

P1	BET. MAZANINA (C12/15) VYZTUŽENÁ SÍŤI KARI 6/100/100 mm	
	S NÁTĚREM 2x	- 115 mm
	EXTRUDOVANÝ POLYSTYREN	- 40 mm
	HYDROIZOLACE	
	ŽB DESKA C25/30 – XF3, max. průsak 50 mm	- 200 mm
	PODLADNÍ BETONOVÁ MAZANINA PODLAHY (C20/25)	
	VYZTUŽENA SÍŤI KARI 6/100/100 mm	- 150 mm
	DOROVNÁVACÍ ŠTĚRKOPÍSKOVÝ PODSYP	- 100 mm
	ZÁSYP VODNOU VYTĚŽENOU ZEMLINOU	

P2b	KERAMICKÁ DLAŽBA DO TMELU	– 15 mm
	BET. MAZANINA (C12/15)	
	VYZTUŽENÁ SÍŤ KARI 6/100/100 mm	– 100 mm
	EXTRUDOVANÝ POLYSTYREN	– 40 mm
	HYDROIZOLACE	
	ZB DESKA C25/30 – XF3, max. průsak 50 mm	– 200 mm