



POHLEDY


POHLED SEVEROVÝCHODNÍ

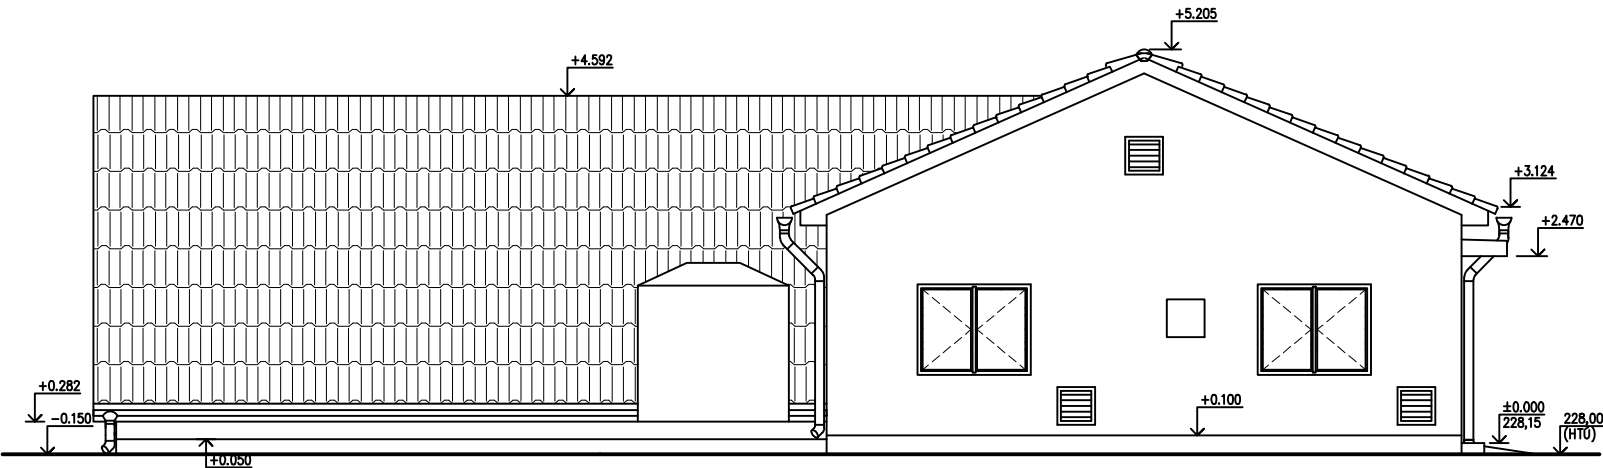


POHLED JIHOVÝCHODNÍ

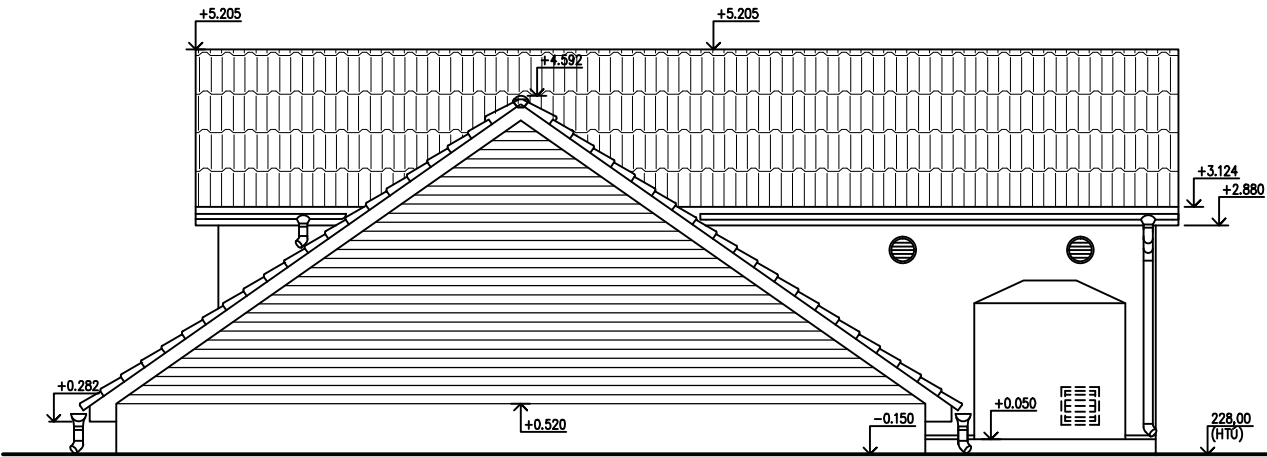

POHLED JIHOZÁPADNÍ

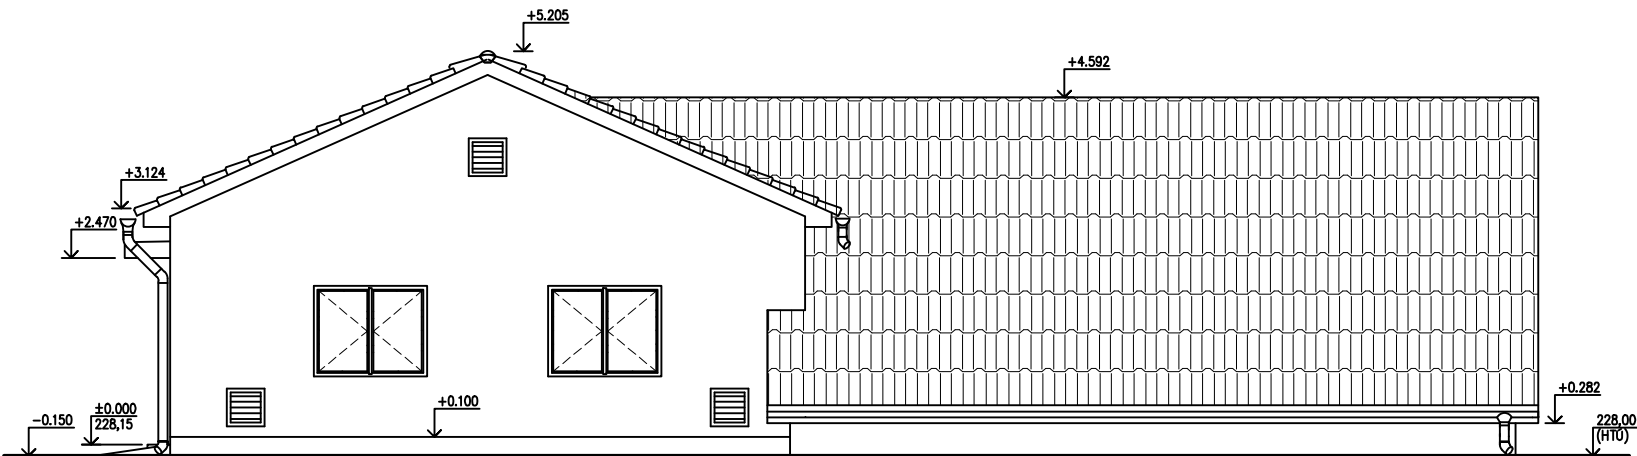


POHLED SEVEROZÁPADNÍ

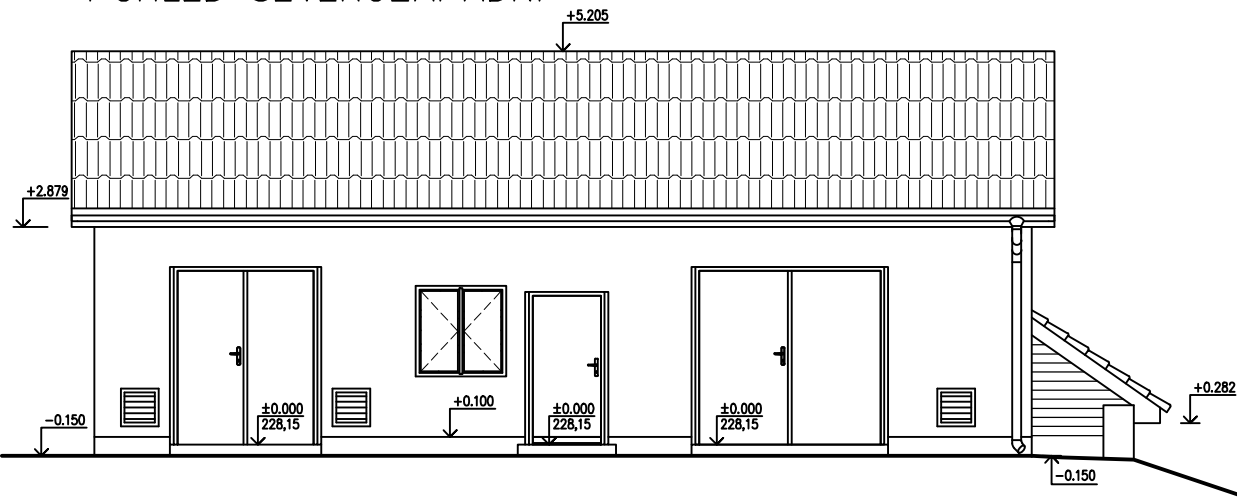

±0,000=228,15 m n.m.– Bpv

LEGENDA MATERIÁLŮ

STŘECHA – BETONOVÉ TAŠKY BARVA HNĚDÁ
FASÁDA ZDĚNÝCH ČÁSTÍ – JÁDROVÁ OMÍTKA OPATŘENÁ AKRYLÁTOVOU BARVOU – BÍLÁ
ŽELEZOBETONOVÁ NÁDRŽ – OPATŘENA NÁTĚREM BARVY SV. ŠEDÁ
OKNA PLASTOVÁ BÍLÁ, VÝPLŇ Z POLYKARBONÁTOVÝCH DESEK
VĚTRACÍ MŘÍŽKY – ŽÁROVÝ ZINEK
DŘEVĚNÉ DVEŘE A OCELOVÁ VRATA – BARVA HNĚDÁ
DŘEVĚNÉ PODBITÍ – BARVA HNĚDÁ (NAPŘ. TEAK)
OPLECHOVÁNÍ, OKAPY – TITANZINEK

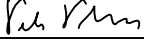VYPRACOVAL	KONTROLOVAL	ZODP.PROJ.	HIP	PROVOD inž. spol. s r.o. V Podhájí 226/28 400 01 Ústí n/L tel.: 475 201 580 provod@provod.cz http://www.provod.cz		
Ing.M.JANIČEK	P.GUERREROVÁ	Ing.P.PLICHTA	Ing.J.MALÁ			
						
INVESTOR: OBEC PŘISTOUPIM PŘISTOUPIM 80 282 01 ČESKÝ BROD						
STAVBA : PŘISTOUPIM – ČOV A KANALIZACE				FORMÁT	3xA4	ČÍSLO PARÉ
				ÚČEL	DZS	
				DATUM	09/2014	
				MĚŘÍTKO	1 : 100	
				kótováno v	mm	
OBSAH: SO 02 PROVOZNÍ OBJEKT S AKTIVACÍ POHLEDY				Č.ZAKÁZKY	047	
				Č.VÝKRESU	D.1.1.02–09	