


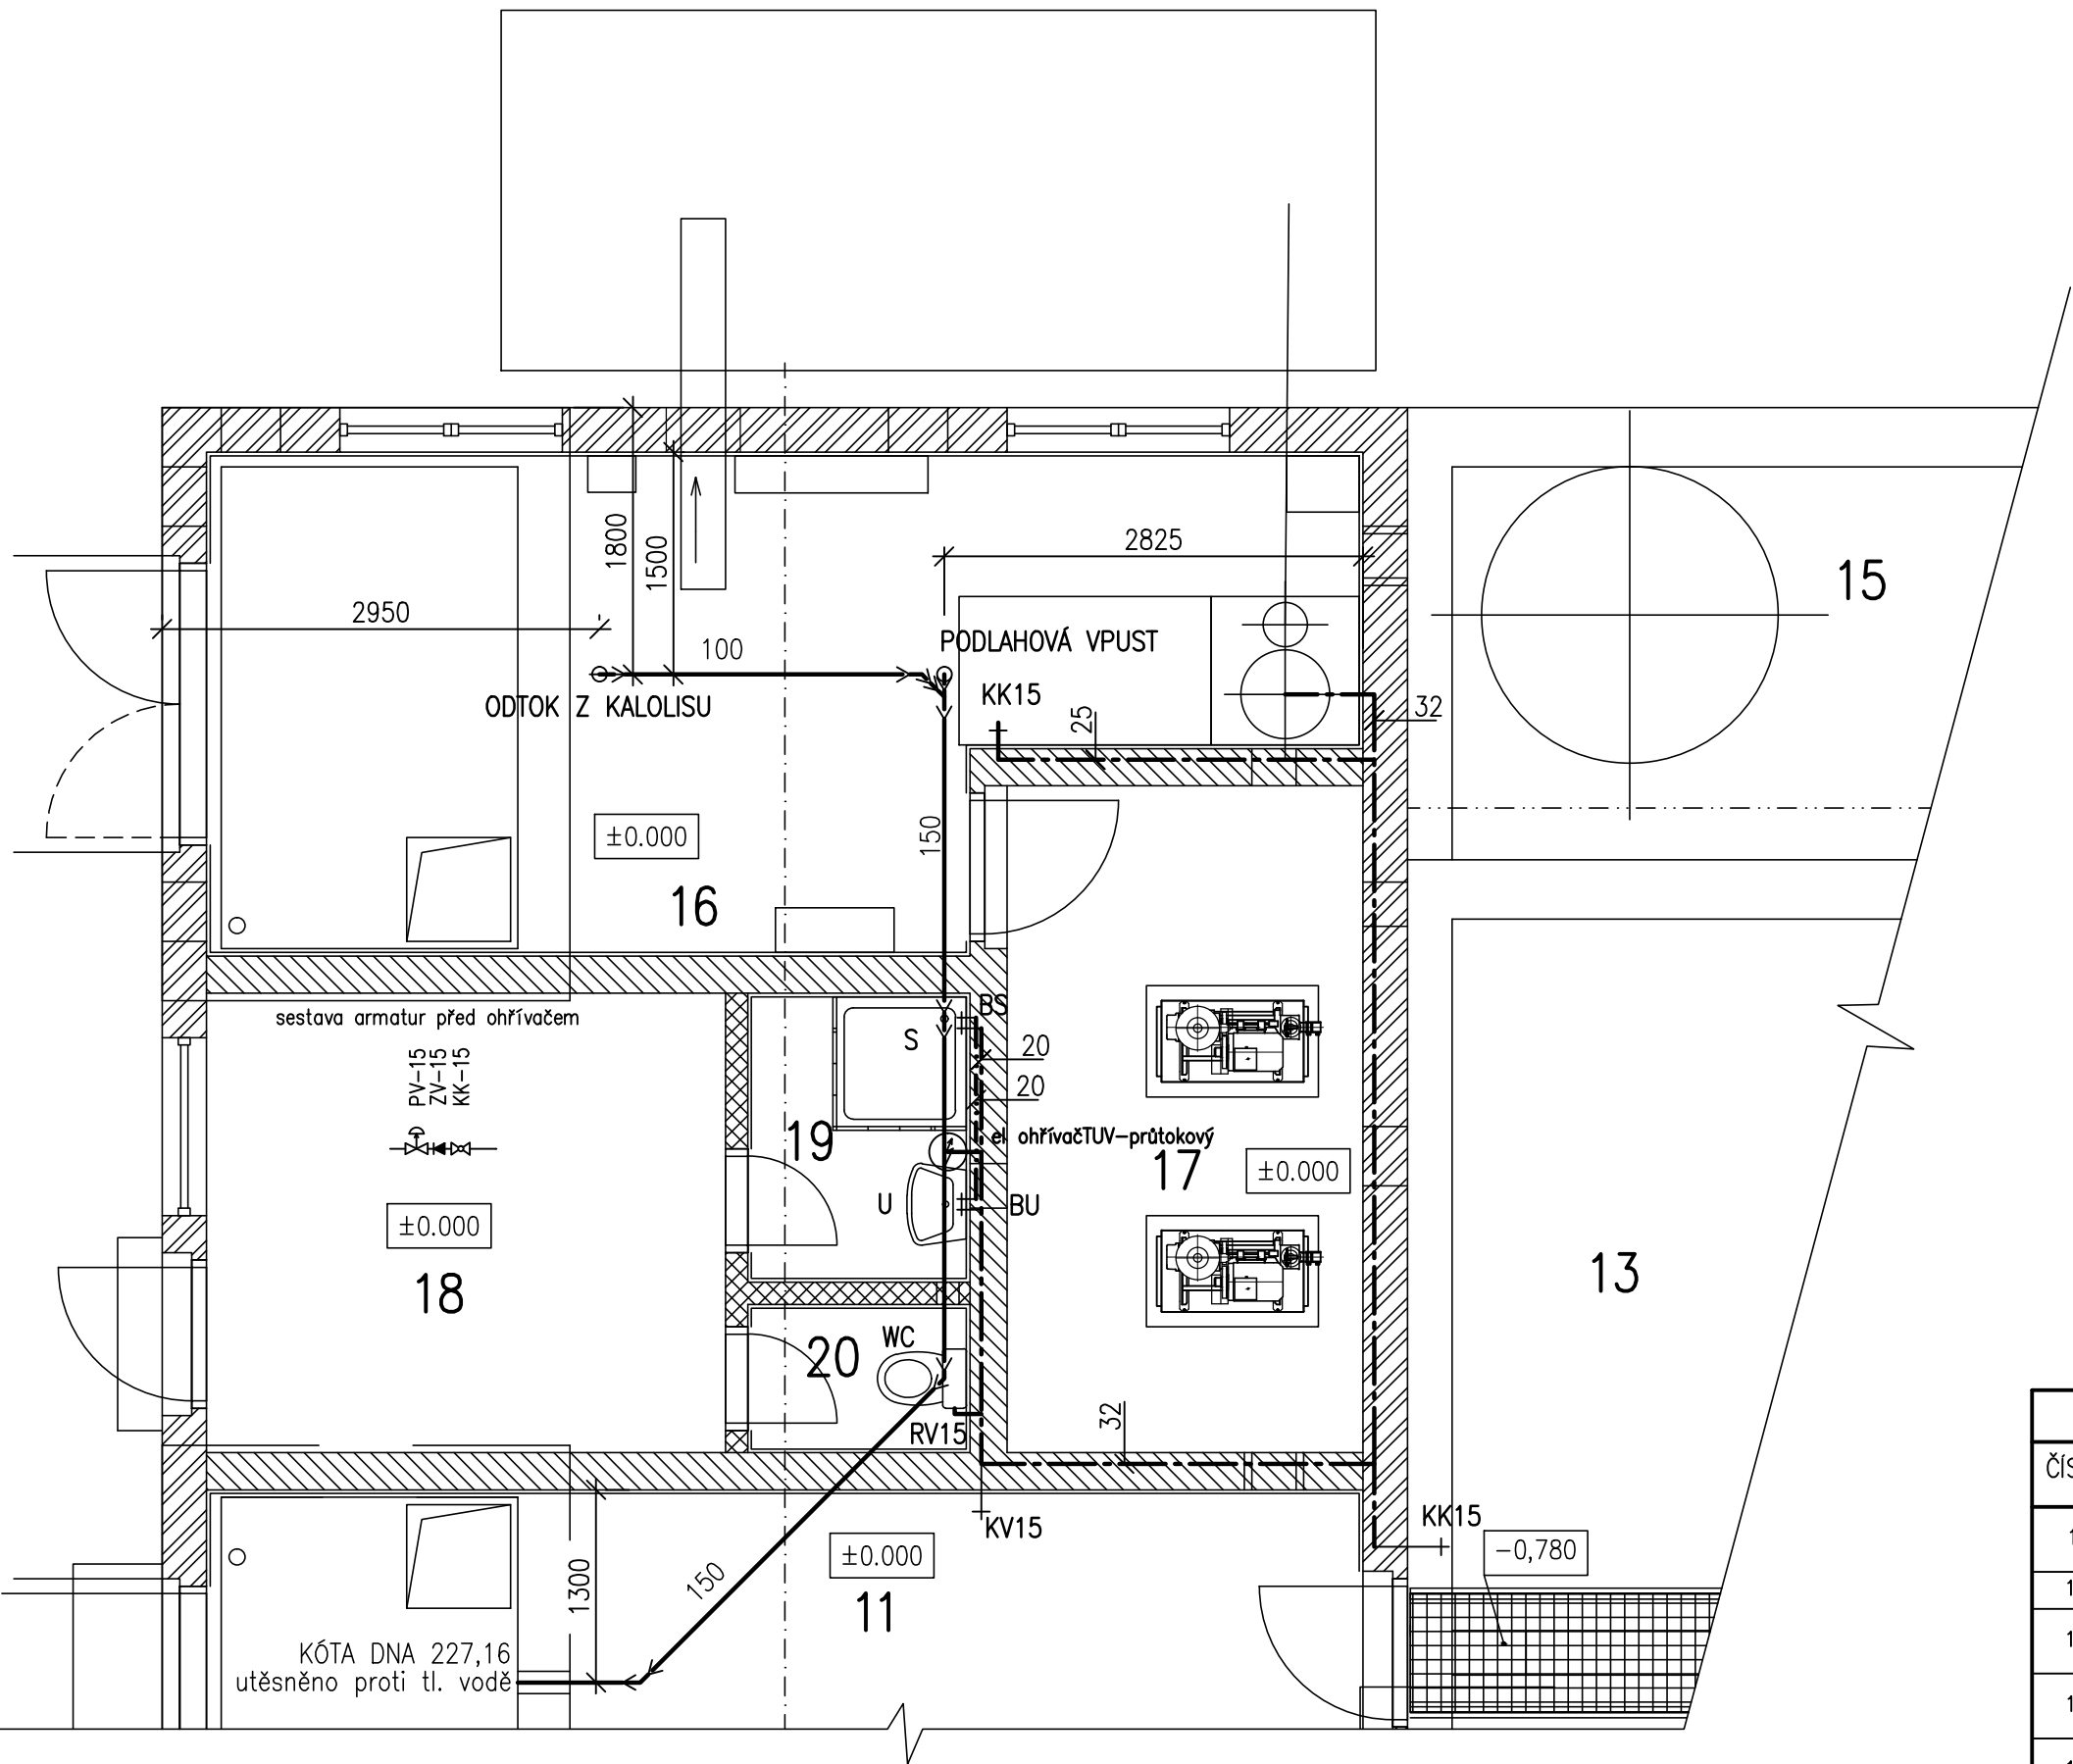


LEGENDA:

- PITNÁ VODA STUDENÁ
- TEPLÁ UŽITKOVÁ VODA
- PŘIPOJOVACÍ POTRUBÍ KANALIZACE PPHT

POZN.: PŘI MONTÁŽI POTRUBÍ NUTNO DODRŽET TECHNOLOGICKÉ PODMÍNKY(VZDÁLENOSTI UCHYCENÍ, PEVNÝCH BODŮ, KOMPENZACE APOD.)  
KTERÉ JSOU UVEDENY V TECHNOLOGICKÉM PŘEDPISU PRO MONTÁŽ KONKRÉTNÍHO TYPU MATERIÁLU POTRUBÍ.  
- DIMENZE PLASTOVÉHO POTRUBÍ JE UVEDENA JEHO VNĚJŠÍM ROZMĚREM  
- DIMENZE ARMATUR JE UVEDENA JMENOVITOU SVĚTLOSTÍ  
- VODOVOD UVNITŘ OBJEKTU BUDE PROVEDEN Z TRUB HOSTALEN PPR  
- VODOVOD VEDENÝ V ZEMI BUDE PROVEDEN Z TRUB HDPE


- RV – ROHOVÝ VENTIL
- PV – POJISTNÝ VENTIL
- ZV – ZPĚTNÝ VENTIL
- KK – KULOVÝ KOHOUT
- BU – UMYVADLOVÁ BATERIE STOJÁNKOVÁ
- SB – SPRCHOVÁ BATERIE
- RV – ROHOVÝ VENTIL

- S – SPRCHA
- U – UMYVADLO
- WC – KLOZET

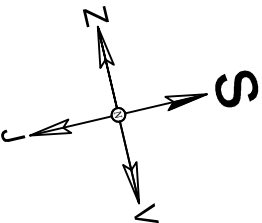

±0,000=228,15 m n.m.– Bpv

| TABULKA MÍSTNOSTÍ |                     |             |                  |                       |
|-------------------|---------------------|-------------|------------------|-----------------------|
| ČÍSLO             | ÚČEL MÍSTNOSTI      | PLOCHA [m²] | SVĚTLÁ VÝŠKA [m] | STROP                 |
| 11                | HRUBÉ PŘEDČIŠTĚNÍ   | 38,24       | 3                | ZASTROPENO, ZATEPLENO |
| 13                | NITRIFIKACE         | 41,76       |                  |                       |
| 15                | KALOJEM             | 23,05       | 4,8              | ŽB STROPNÍ DESKA      |
| 16                | KALOVÉ HOSPODÁŘSTVÍ | 23,3        | 3                | ZASTROPENO, ZATEPLENO |
| 17                | DMYCHÁRNA           | 10,97       | 2,6              | ZASTROPENO, ZATEPLENO |
| 18                | MÍSTNOST OBSLUHY    | 11,35       | 3                | ZASTROPENO, ZATEPLENO |
| 19                | KOUPELNA            | 2,92        | 2,6              | ZASTROPENO, ZATEPLENO |
| 20                | WC                  | 1,5         | 2,6              | ZASTROPENO, ZATEPLENO |
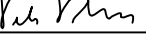
|                                                                                       |              |                                                                                       |                                                                                       |   |         |             |                                                                                       |
|---------------------------------------------------------------------------------------|--------------|---------------------------------------------------------------------------------------|---------------------------------------------------------------------------------------|---|---------|-------------|---------------------------------------------------------------------------------------|
| VYPRACOVAL                                                                            | KONTROLOVAL  | ZODP.PROJ.                                                                            | HIP                                                                                   | <b>PROVOD inž. spol. s r.o.</b><br>V Podhájí 226/28<br>400 01 Ústí n/L<br>tel.: 475 201 580<br>provod@provod.cz<br>http://www.provod.cz |         |             |  |
| JAN ČAPEK                                                                             | P.GUERREROVÁ | Ing.P.PLICHTA                                                                         | Ing.J.MALÁ                                                                            |   |         |             |                                                                                       |
|  |              |  |  |   |         |             |                                                                                       |
| INVESTOR: OBEC PŘISTOUPIM<br>PŘISTOUPIM 80<br>282 01 ČESKÝ BROD                       |              |                                                                                       |                                                                                       |   |         |             |                                                                                       |
| STAVBA :<br><br>PŘISTOUPIM – ČOV A KANALIZACE                                         |              |                                                                                       |                                                                                       | FORMÁT   | 3x4     | ČÍSLO PARÉ  |                                                                                       |
|                                                                                       |              |                                                                                       |                                                                                       | ÚČEL   | DZS     |             |                                                                                       |
|                                                                                       |              |                                                                                       |                                                                                       | DATUM   | 09/2014 |             |                                                                                       |
|                                                                                       |              |                                                                                       |                                                                                       | MĚŘITKO   | 1 : 50  |             |                                                                                       |
|                                                                                       |              |                                                                                       |                                                                                       | kótováno v   | mm      |             |                                                                                       |
| OBSAH: SO 02 PROVOZNÍ OBJEKT S AKTIVACÍ<br><br>ZTI – PŮDORYS KANALIZACE A VODOVOD     |              |                                                                                       |                                                                                       | Č.ZAKÁZKY   | 047     | D.1.1.02–12 |                                                                                       |
|                                                                                       |              |                                                                                       |                                                                                       | Č.VÝKRESU   |         |             |                                                                                       |