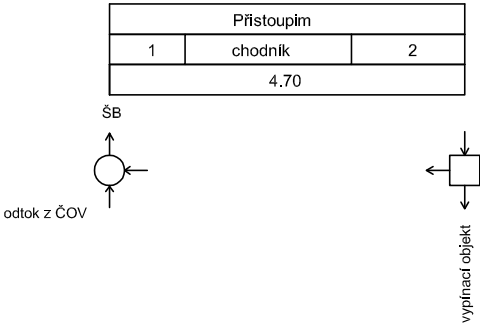


ÚZEMÍ
POVRCH ÚZEMÍ
VZDÁLENOST ŠACHET
NÁZVY ŠACHET



LEGENDA:
1) nezp. terén
2) objekt ČOV

Podélný profil – obtok biologie ČOV

MĚŘÍTKO 1:100 / 1:100

KÓTA TERÉNU

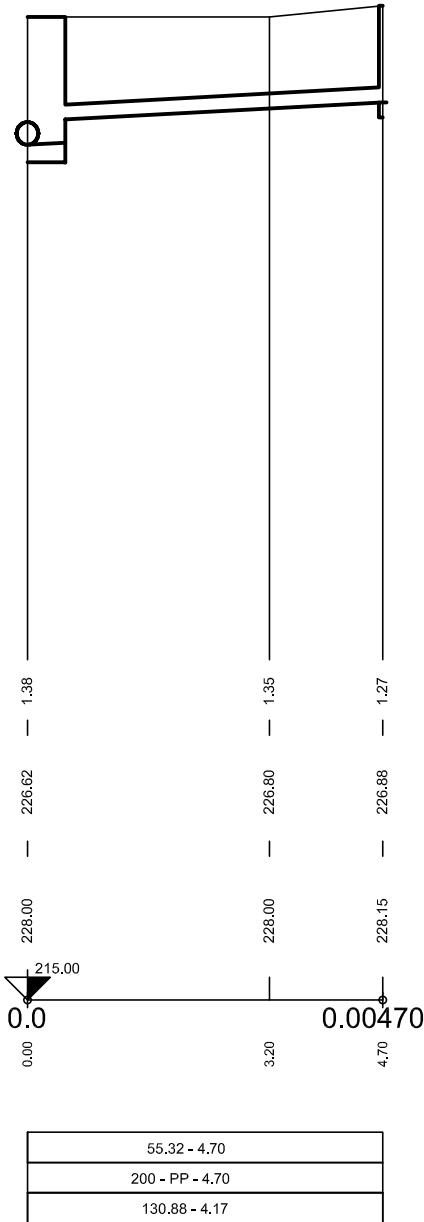
HLOUBKA VÝKOPU

KÓTA DNA POTRUBÍ

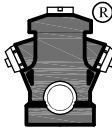
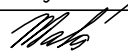
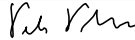
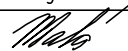
KÓTA TERÉNU

STANIČENÍ [Km],[m]

SKLON [promile] - DÉLKA [m]
DN [mm] - MATERIÁL - DÉLKA [m]
KAPACITA [l/s] - RYCHLOST [m/s] (dle: Colebrook)



±0,000=228,15 m n.m.– Bpv

VYPRACOVAL	KONTROLOVAL	ZODP.PROJ.	HIP	PROVOD inž. spol. s r.o. V Podhájí 226/28 400 01 Ústí n/L tel.: 475 201 580 provod@provod.cz http://www.provod.cz 		
Ing.M.JANÍČEK	Ing.J.Malá	Ing.P.PLICHTA	Ing.J.Malá			
						
INVESTOR: OBEC PŘÍSTOUPIM PŘÍSTOUPIM 80 282 01 ČESKÝ BROD				FORMÁT	2xA4	ČÍSLO PARÉ
STAVBA : PŘÍSTOUPIM – ČOV A KANALIZACE				ÚČEL	DPD	
				DATUM	09/2014	
				MĚŘÍTKO	1: 100/100	
				kótováno v	–	
				Č.ZAKÁZKY	047	
OBSAH: SO 02 STAVEBNÍ ČÁST ČOV PODÉLNÝ PROFIL – OBTOK BIOLOGIE ČOV				Č.VÝKRESU	D.1.1.02–17	