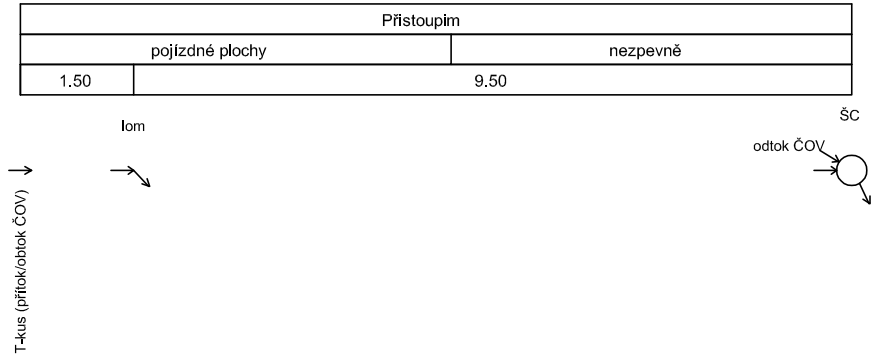


ÚZEMÍ
POVRCH ÚZEMÍ

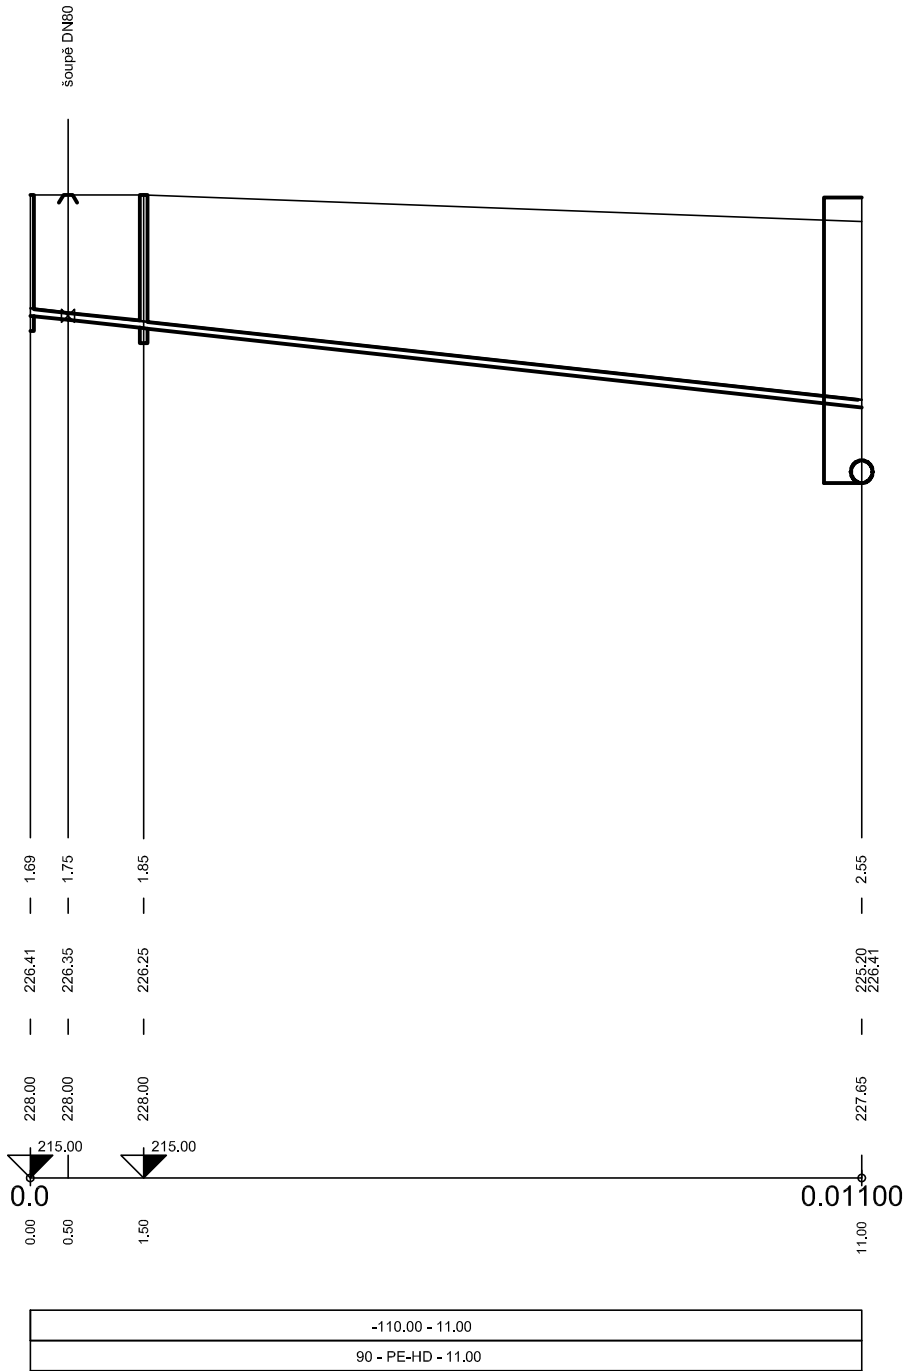
VZDÁLENOST ŠACHET

NÁZVY ŠACHET

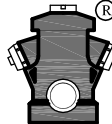
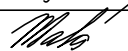
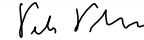
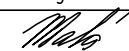


Podélný profil obtok ČOV

MĚŘÍTKO 1:100 / 1:100



±0,000=228,15 m n.m.– Bpv

VYPRACOVAL	KONTROLOVAL	ZODP.PROJ.	HIP	PROVOD inž. spol. s r.o. V Podhájí 226/28 400 01 Ústí n/L tel.: 475 201 580 provod@provod.cz http://www.provod.cz 		
Ing.M.JANIČEK	Ing.J.Malá	Ing.P.PLICHTA	Ing.J.Malá			
						
INVESTOR: OBEC PŘÍSTOUPIM PŘÍSTOUPIM 80 282 01 ČESKÝ BROD				FORMÁT	2xA4	ČÍSLO PARÉ
STAVBA : PŘÍSTOUPIM – ČOV A KANALIZACE				ÚČEL	DPD	
				DATUM	09/2014	
				MĚŘÍTKO	1: 100/100	
				kótováno v	–	
				Č.ZAKÁZKY	047	
OBSAH: SO 02 STAVEBNÍ ČÁST ČOV PODÉLNÝ PROFIL – OBTOK ČOV				Č.VÝKRESU	D.1.1.02–18	