



ÚZEMÍ
POVRCH ÚZEMÍ
VZDÁLENOST ŠACHET
NÁZVY ŠACHET

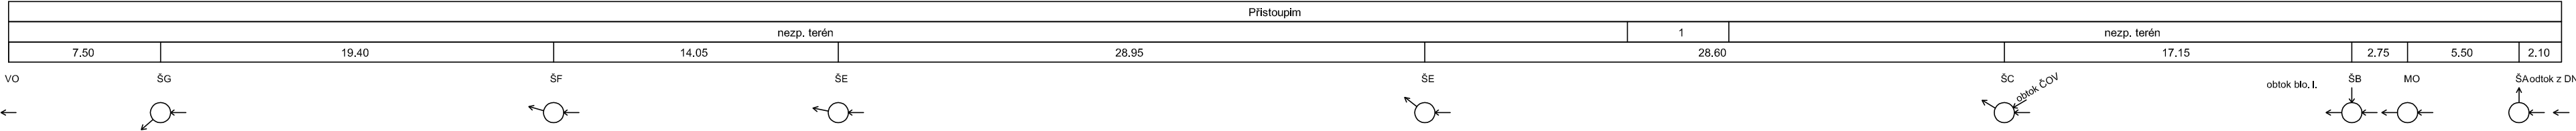

LEGENDA:
1) příjezdová cesta - náprojek.
2) 44.77 - 1.43
3) 200 - PP - 2.10

Podélný profil – odtok z ČOV

MĚŘÍTKO 1:250 / 1:100

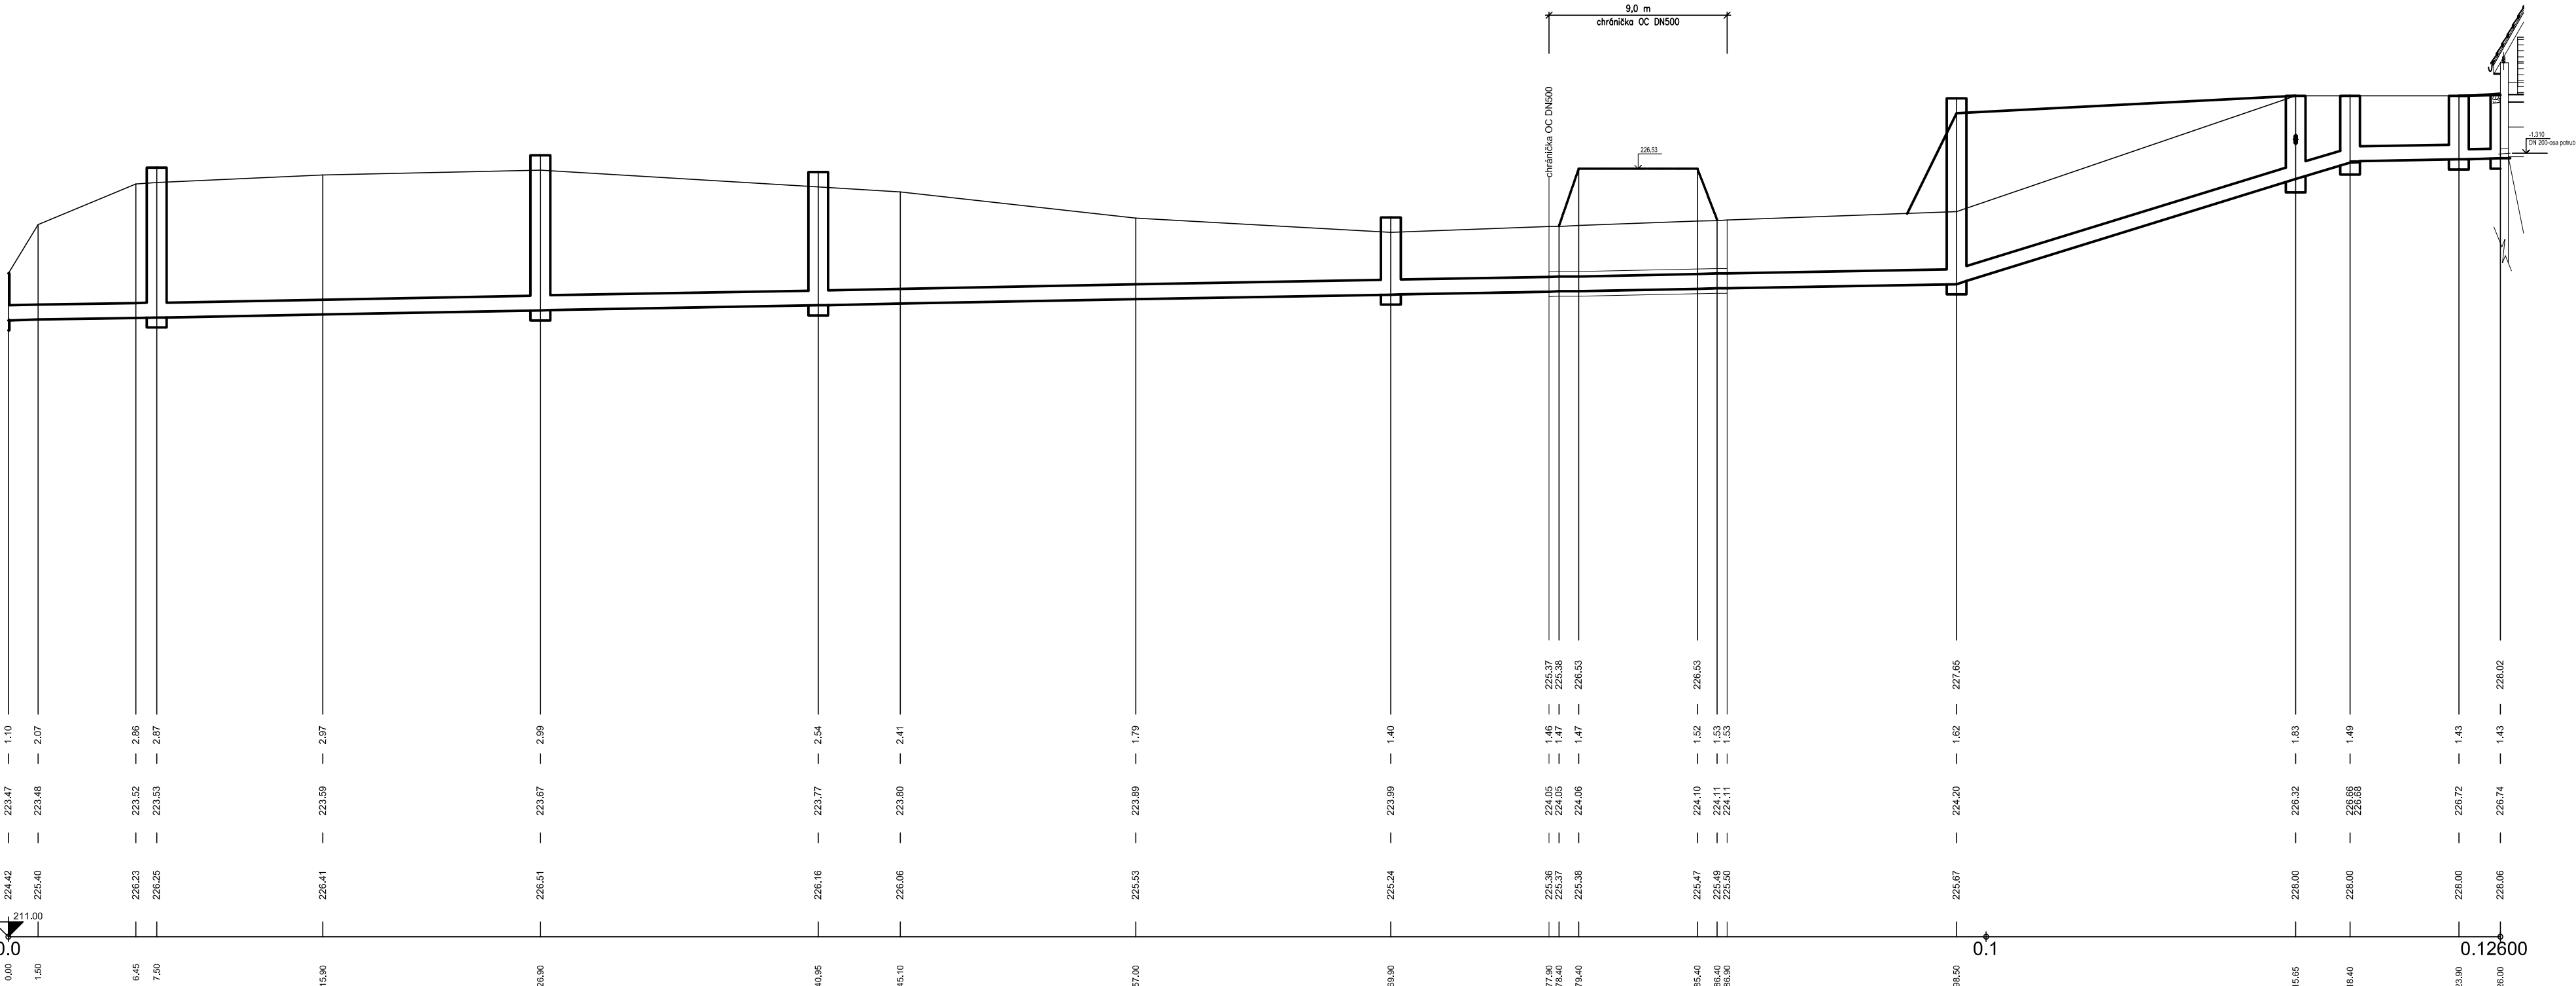

KÓTA UPRAVENÝ TERÉNU

HLOUBKA VÝKOPU

KÓTA DŇA POTRUBÍ

KÓTA TERÉNU

STANIČNÍ [Km],[m]

SKLON [promile] - DÉLKA [m]
DN [mm] - MATERIÁL - DÉLKA [m]
KAPACITA [l/s] - RYCHLOST [m/s] (dle: Colebrook)

7.41 - 98.50	123.62 - 19.90	7.89 - 7.60	
	300 - PP - 123.90		3
126.93 - 1.80	592.07 - 8.38	131.42 - 1.86	2

±0,000=228,15 m n.m.– Bpv

VYPRACOVAL	KONTROLOVAL	ZODP.PROJ.	HIP	PROVOD inž. spol. s r.o.		
Ing.M.JANIČEK	Ing.J.Malá	Ing.P.PLIČTA	Ing.J.Malá	V Podhájí 226/28 400 01 Ústí n/L tel.: 475 201 580 provod@provod.cz http://www.provod.cz		
INVESTOR:	OBEC PŘÍSTOUPIM PŘÍSTOUPIM 80 282 01 ČESKÝ BROD			FORMÁT	4xA4	 ČÍSLO PARÉ
STAVBA : PŘÍSTOUPIM – ČOV A KANALIZACE				ÚČEL	DPD	
				DATUM	09/2014	
				MĚŘÍTKO	1: 250/100	
OBSAH: SO 02 STAVEBNÍ ČÁST ČOV PODÉLNÝ PROFIL – ODTOK Z ČOV				kótováno v	–	
				Č.ZAKÁZKY	047	
				Č.VÝKRESU	D.1.1.02–19	