
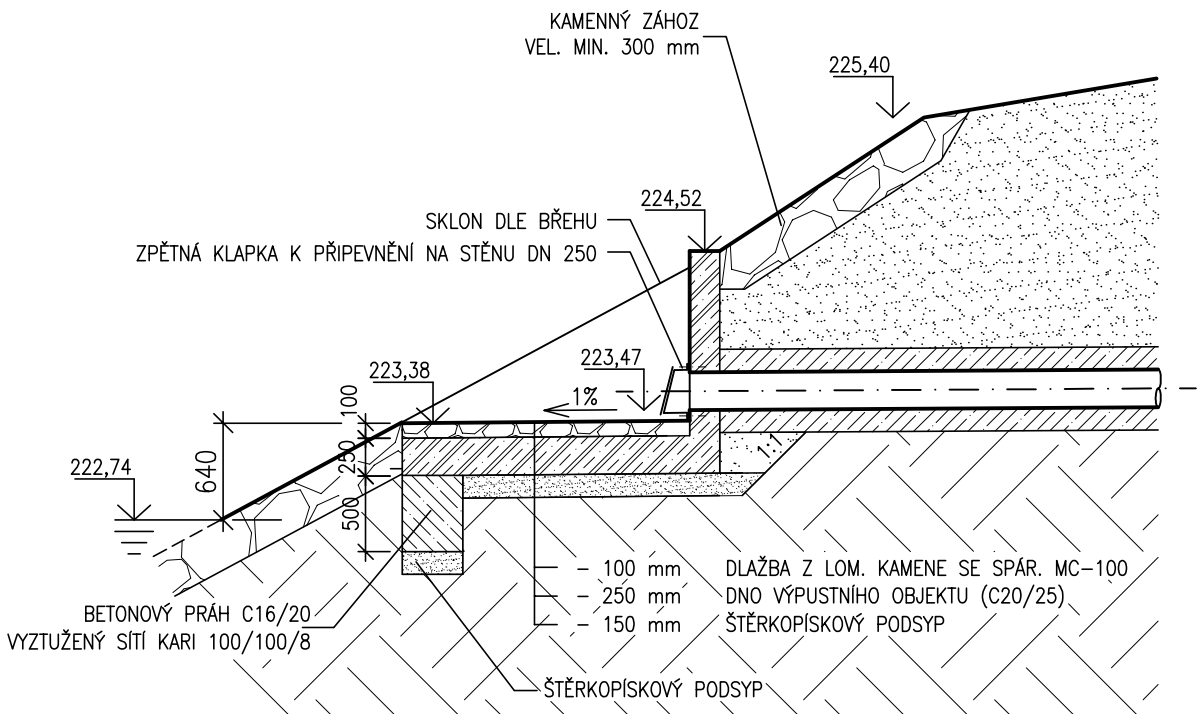
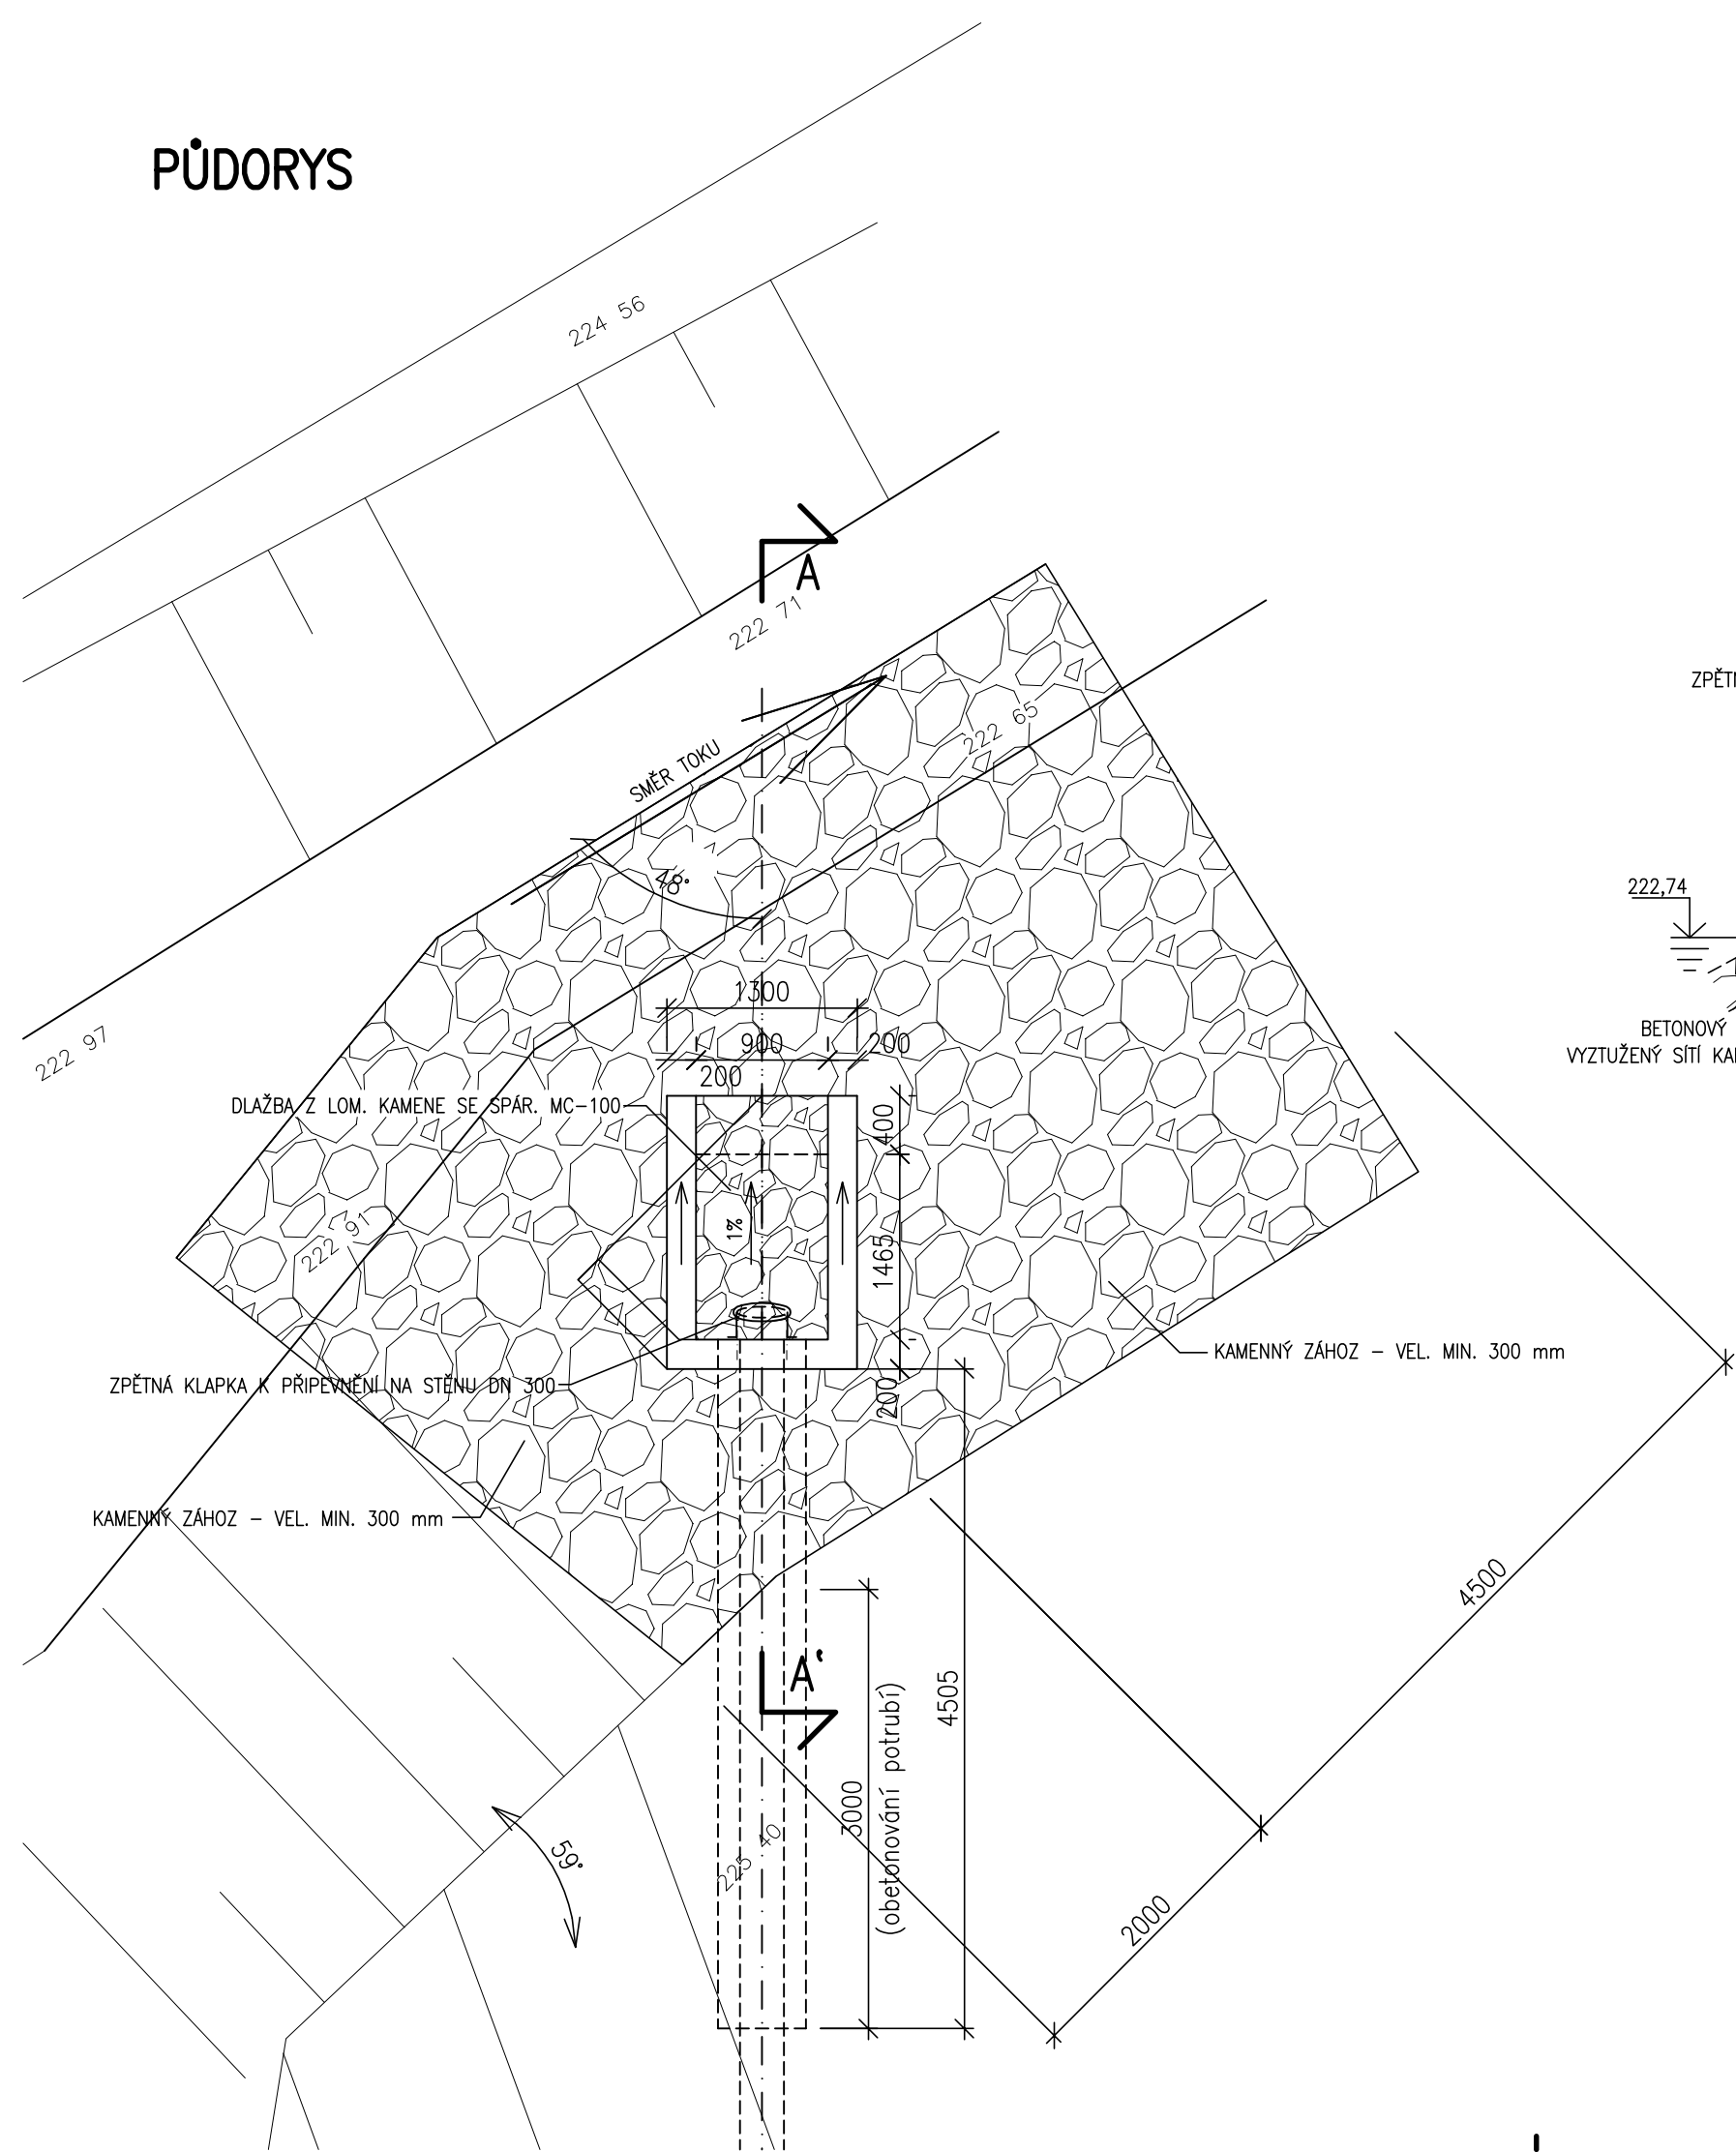
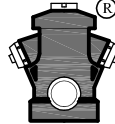
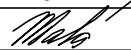
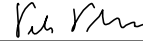


PŮDORYS

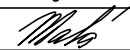

±0,000=228,15 m n.m.– Bpv

|                                                                                       |                                                                                       |                                                                                       |                                                                                       |   |         |                    |                                                                                       |
|---------------------------------------------------------------------------------------|---------------------------------------------------------------------------------------|---------------------------------------------------------------------------------------|---------------------------------------------------------------------------------------|---|---------|--------------------|---------------------------------------------------------------------------------------|
| VYPRACOVAL                                                                            | KONTROLOVAL                                                                           | ZODP.PROJ.                                                                            | HIP                                                                                   | <b>PROVOD inž. spol. s r.o.</b><br>V Podhájí 226/28<br>400 01 Ústí n/L<br>tel.: 475 201 580<br>provod@provod.cz<br>http://www.provod.cz |         |                    |  |
| Ing.M.JANIČEK                                                                         | Ing.J.Malá                                                                            | Ing.P.PLICHTA                                                                         | Ing.J.Malá                                                                            |   |         |                    |                                                                                       |
|  |  |  |  |   |         |                    |                                                                                       |
| INVESTOR: OBEC PŘISTOUPIM<br>PŘISTOUPIM 80<br>282 01 ČESKÝ BROD                       |                                                                                       |                                                                                       |                                                                                       | FORMÁT   | 2xA4    | ČÍSLO PARÉ         |                                                                                       |
| STAVBA :<br><br><b>PŘISTOUPIM – ČOV A KANALIZACE</b>                                  |                                                                                       |                                                                                       |                                                                                       | ÚČEL   | DPD     |                    |                                                                                       |
|                                                                                       |                                                                                       |                                                                                       |                                                                                       | DATUM   | 09/2014 |                    |                                                                                       |
|                                                                                       |                                                                                       |                                                                                       |                                                                                       | MĚŘÍTKO   | 1 : 50  |                    |                                                                                       |
|                                                                                       |                                                                                       |                                                                                       |                                                                                       | kótováno v   | mm      |                    |                                                                                       |
| OBSAH: SO 02 STAVEBNÍ ČÁST ČOV<br><br><b>VÝUSTNÍ OBJEKT</b>                           |                                                                                       |                                                                                       |                                                                                       | Č.ZAKÁZKY   | 047     | <b>D.1.1.02–20</b> |                                                                                       |
|                                                                                       |                                                                                       |                                                                                       |                                                                                       | Č.VÝKRESU   |         |                    |                                                                                       |