



VZOROVÝ PŘÍČNÝ ŘEZ ULOŽENÍ POTRUBÍ PE

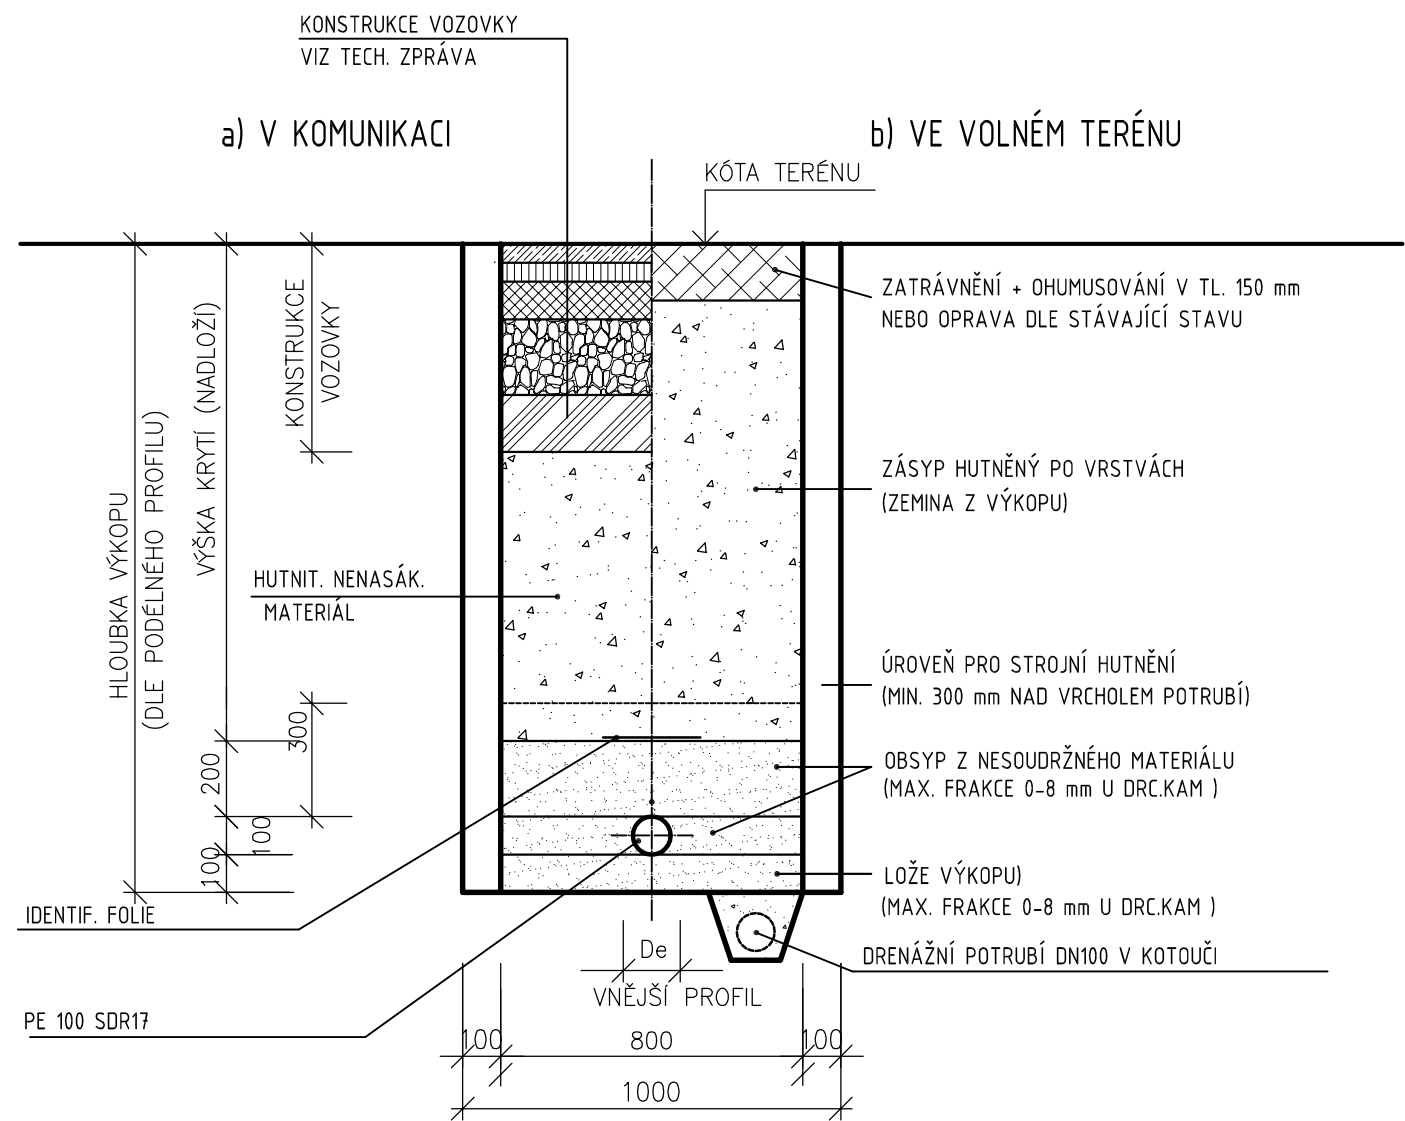


VZOROVÝ PŘÍČNÝ ŘEZ ULOŽENÍ POTRUBÍ PP

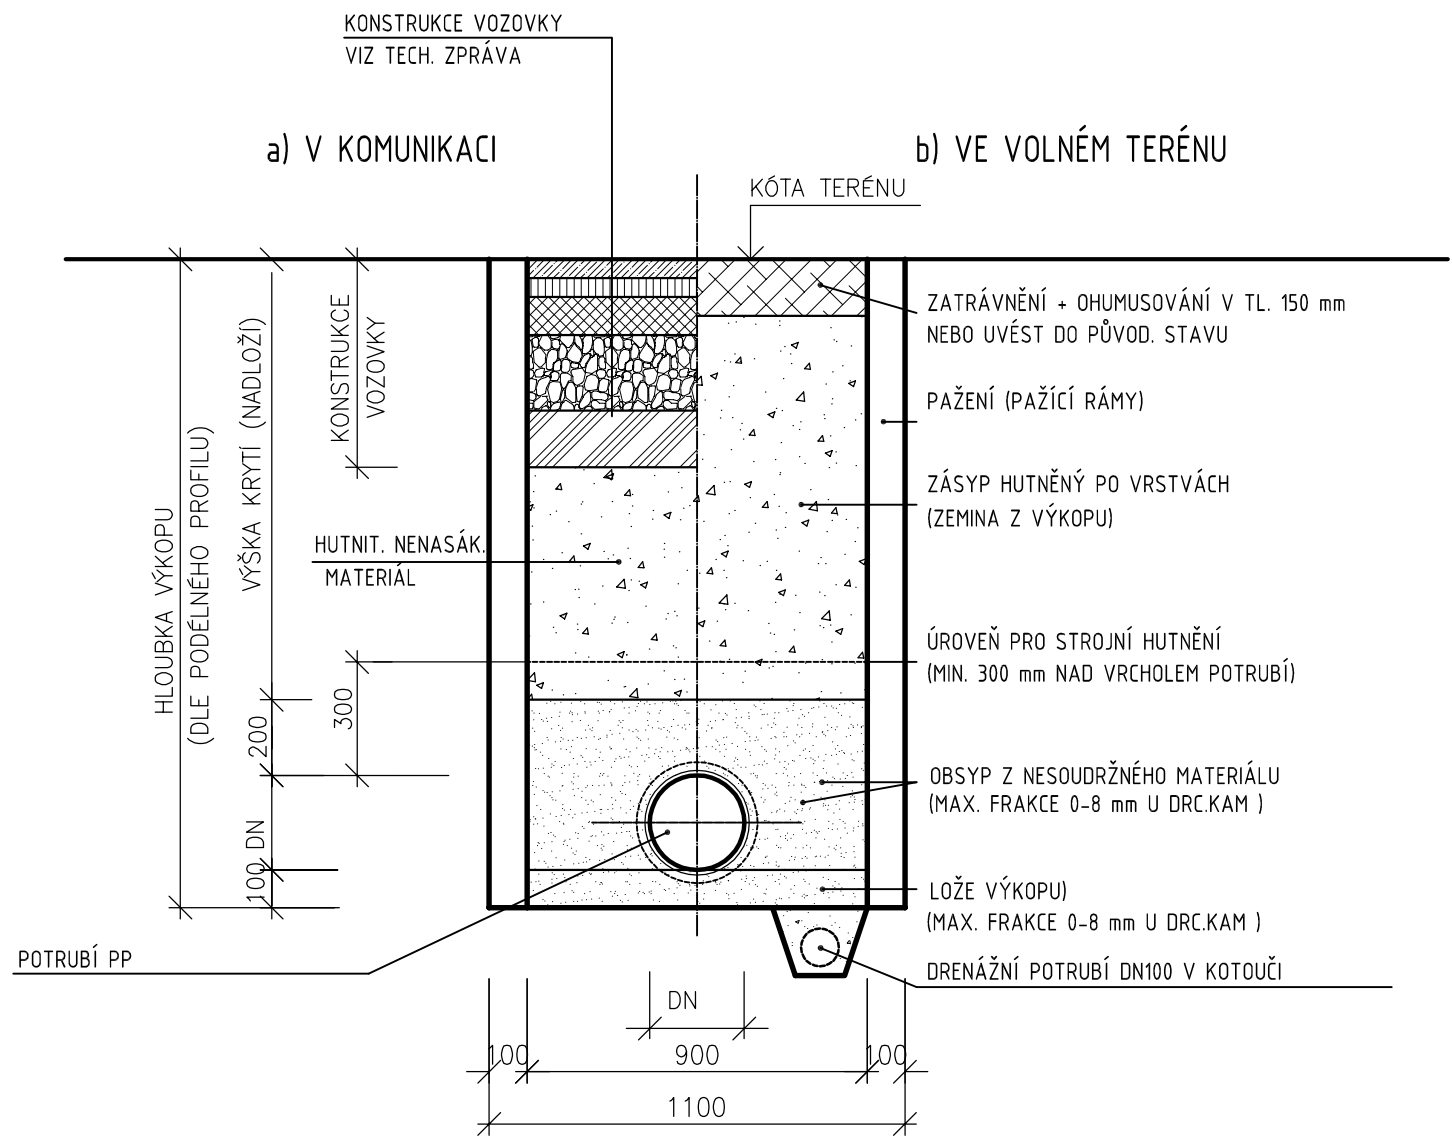

PE POTRUBÍ VÝTLAKU BUDE POKLÁDÁNO DO VÝKOPU SHORA PO JEHO SVAŘENÍ

±0,000=228,15 m n.m.– BpV

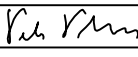VYPRACOVAL	KONTROLOVAL	ZODP.PROJ.	HIP	PROVOD inž. spol. s r.o. V Podhájí 226/28 400 01 Ústí n/L tel.: 475 201 580 provod@provod.cz http://www.provod.cz			
Ing.M.JANÍČEK	Ing.J.Malá	Ing.P.PLIČTA	Ing.J.Malá				
							
INVESTOR: OBEC PŘISTOUPIM PŘISTOUPIM 80 282 01 ČESKÝ BROD				FORMÁT	2xA4	ČÍSLO PARÉ	
STAVBA : PŘISTOUPIM – ČOV A KANALIZACE				ÚČEL	DPD		
				DATUM	09/2014		
				MĚŘITKO	1 : 20		
				kótováno v	mm		
OBSAH: SO 02 STAVEBNÍ ČÁST ČOV VZOROVÉ ULOŽENÍ POTRUBÍ				Č.ZAKÁZKY	047		
				Č.VÝKRESU	D.1.1.02–21		