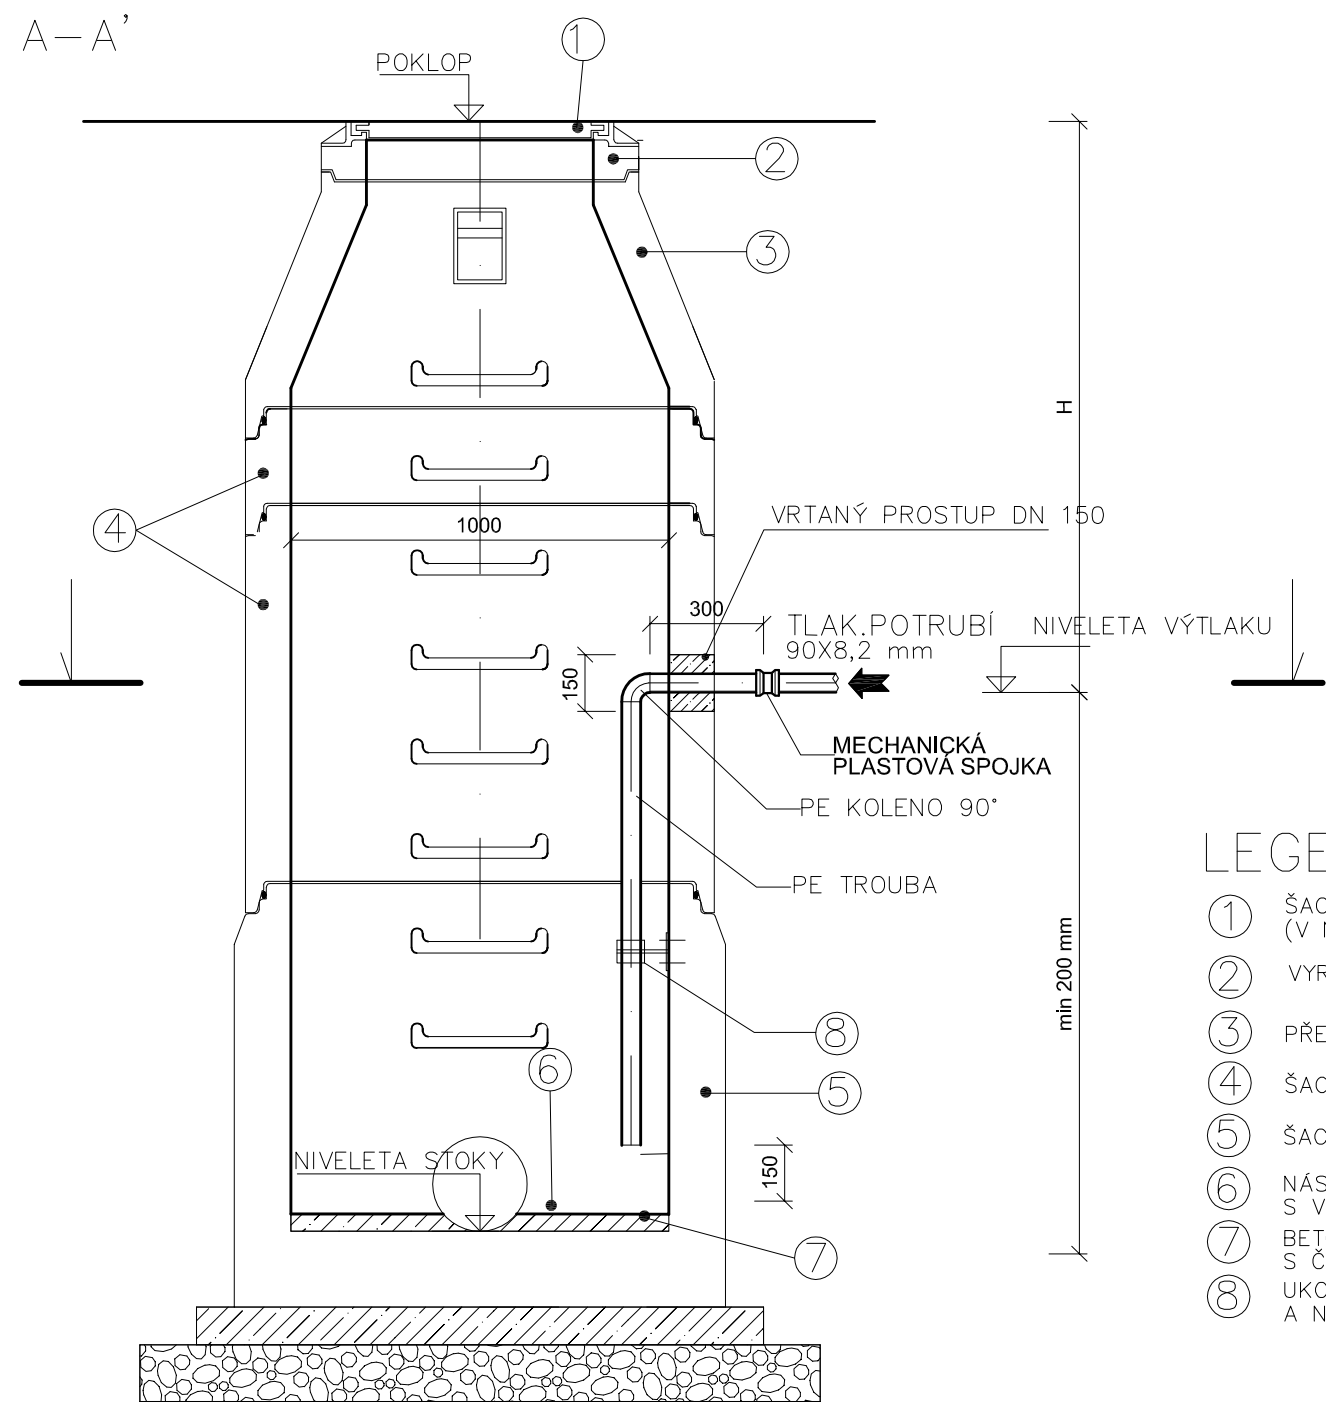


ZAÚSTĚNÍ TLAKOVÉHO POTRUBÍ DO ŠACHTY

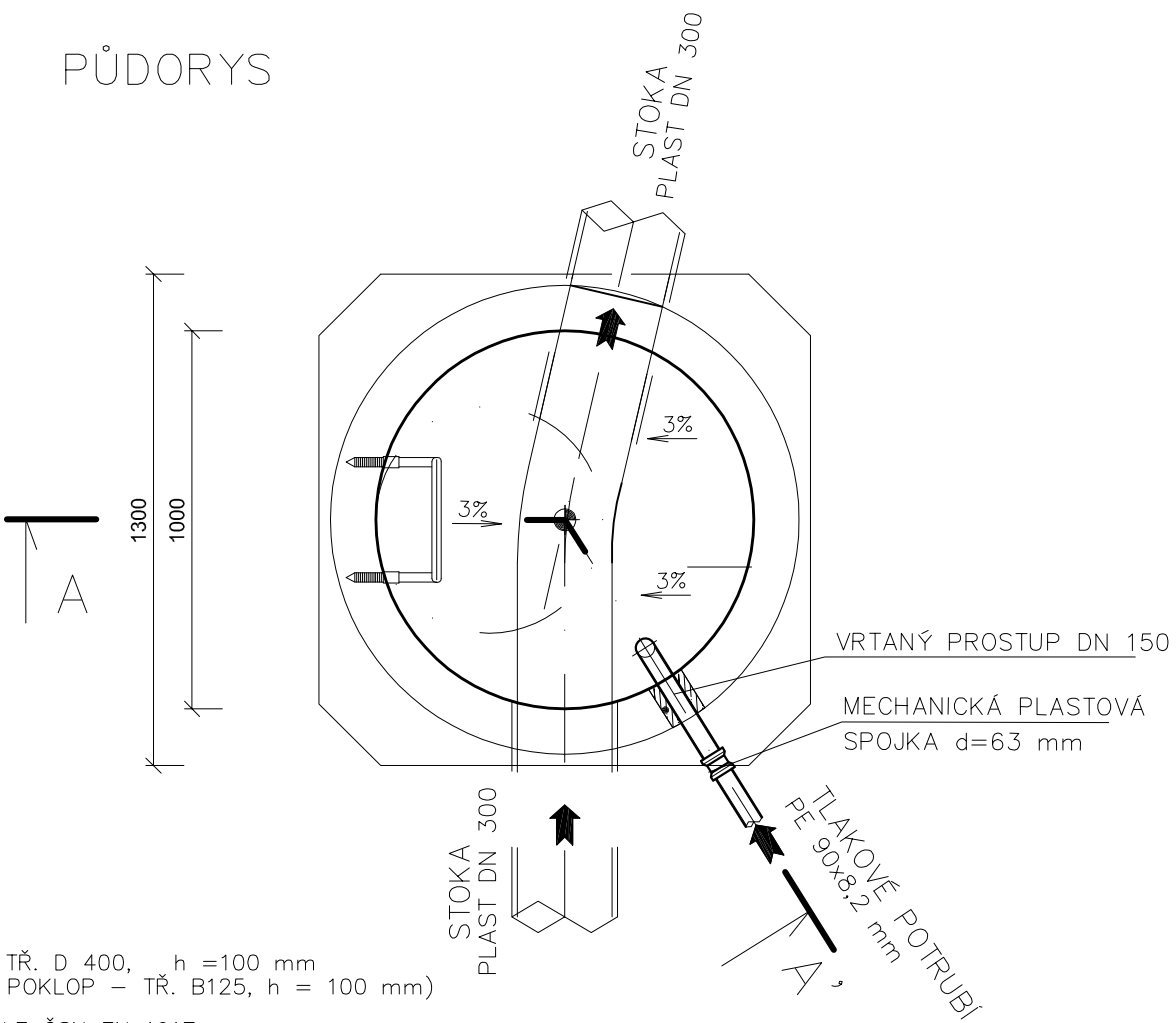
ŘEZ A-A'



LEGENDA

- ① ŠACHTOVÝ POKLOP CELOLITINOVÝ – TŘ. D 400, h = 100 mm (V NEZPEV. PLOCHÁCH – LITINOVÝ POKLOP – TŘ. B125, h = 100 mm)
- ② VYROVNÁVACÍ PRSTENEC DN 625 DLE ČSN EN 1917
- ③ PŘECHODOVÁ SKRUŽ DN 1000/625 DLE ČSN EN 1917
- ④ ŠACHTOVÁ SKRUŽ DN 1000 DLE ČSN EN 1917
- ⑤ ŠACHTOVÉ DNO DN 1000 DLE ČSN EN 1917
- ⑥ NÁSTUPNICE A KYNETA BUDOU OPEVNĚNÝ ČEDIČOVOU DLAŽBOU S VYSPÁROVÁNÍM. ČEDIČOVÁ DLAŽBA NA NÁSTUPNICÍCH BUDE MÍT PROTISKLUZOVOU ÚPRAVU
- ⑦ BETON C30/37 XA1 S ČEDIČOVÝM KAMENIVEM
- ⑧ UKOTVENÍ POTRUBÍ POMOCÍ OBJÍMEK S KOTEVNÍMI DESKAMI A NEREZOVÝCH KOTEV

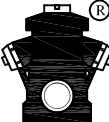
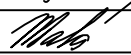
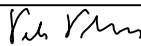
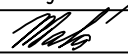
PŮDORYS



POZNÁMKA

- SKRUŽE I ŠACHTOVÁ DNA JSOU DODÁVANÉ VČETNĚ OCELOVÝCH STUPADEL S PE POTAHEM – EN 13 101
- VODOTĚSNOST ZAJIŠŤUJE PRYŽOVÝ PROGRESIVNÍ SPOJ
- NAPOJENÍ POTRUBÍ KANALIZACE DO ŠACHTOVÉHO DNA BUDE VODOTĚSNÉ
- U NÁSTUPNIC BUDE MÍT ČEDIČOVÁ DLAŽBA PROTISKLUZOVOU ÚPRAVU
- POTRUBÍ BUDE OSAZENO DO VRTANÉHO PROSTUPU DN 150, PROSTUP BUDE VODOTĚSNÝ
- PŮLŽLÁBEK BUDE OBLOŽEN ČEDIČEM
- VYKRESLENÁ SKLADBA ŠACHTY JE POUZE ORIENTAČNÍ

±0,000=228,15 m n.m.– BpV

VYPRACOVAL	KONTROLOVAL	ZODP.PROJ.	HIP	PROVOD inž. spol. s r.o. V Podhájí 226/28 400 01 Ústí n/L tel.: 475 201 580 provod@provod.cz http://www.provod.cz		
Ing.M.JANÍČEK	Ing.J.Malá	Ing.P.PLICHTA	Ing.J.Malá			
						
INVESTOR: OBEC PŘISTOUPIM PŘISTOUPIM 80 282 01 ČESKÝ BROD				FORMÁT	2xA4	ČÍSLO PARÉ
STAVBA : PŘISTOUPIM – ČOV A KANALIZACE				ÚČEL	DPD	
				DATUM	09/2014	
				MĚŘÍTKO	1 : 20	
				kótováno v	mm	
				Č.ZAKÁZKY	047	
OBSAH: SO 02 STAVEBNÍ ČÁST ČOV				Č.VÝKRESU	D.1.1.02–22	
VZOROVÉ ZAÚSTĚNÍ TLAKOVÉHO POTRUBÍ DO ŠACHTY						