

PODÉLNÉ ŘEZY
SKLONOVÉ POMĚRY, VĚTEV "1"

NIVELETA


TERÉN

SROVNÁVACÍ ROVINA

STANIČENÍ V KM

PŘÍČNÉ ŘEZY

SMĚROVÉ POMĚRY

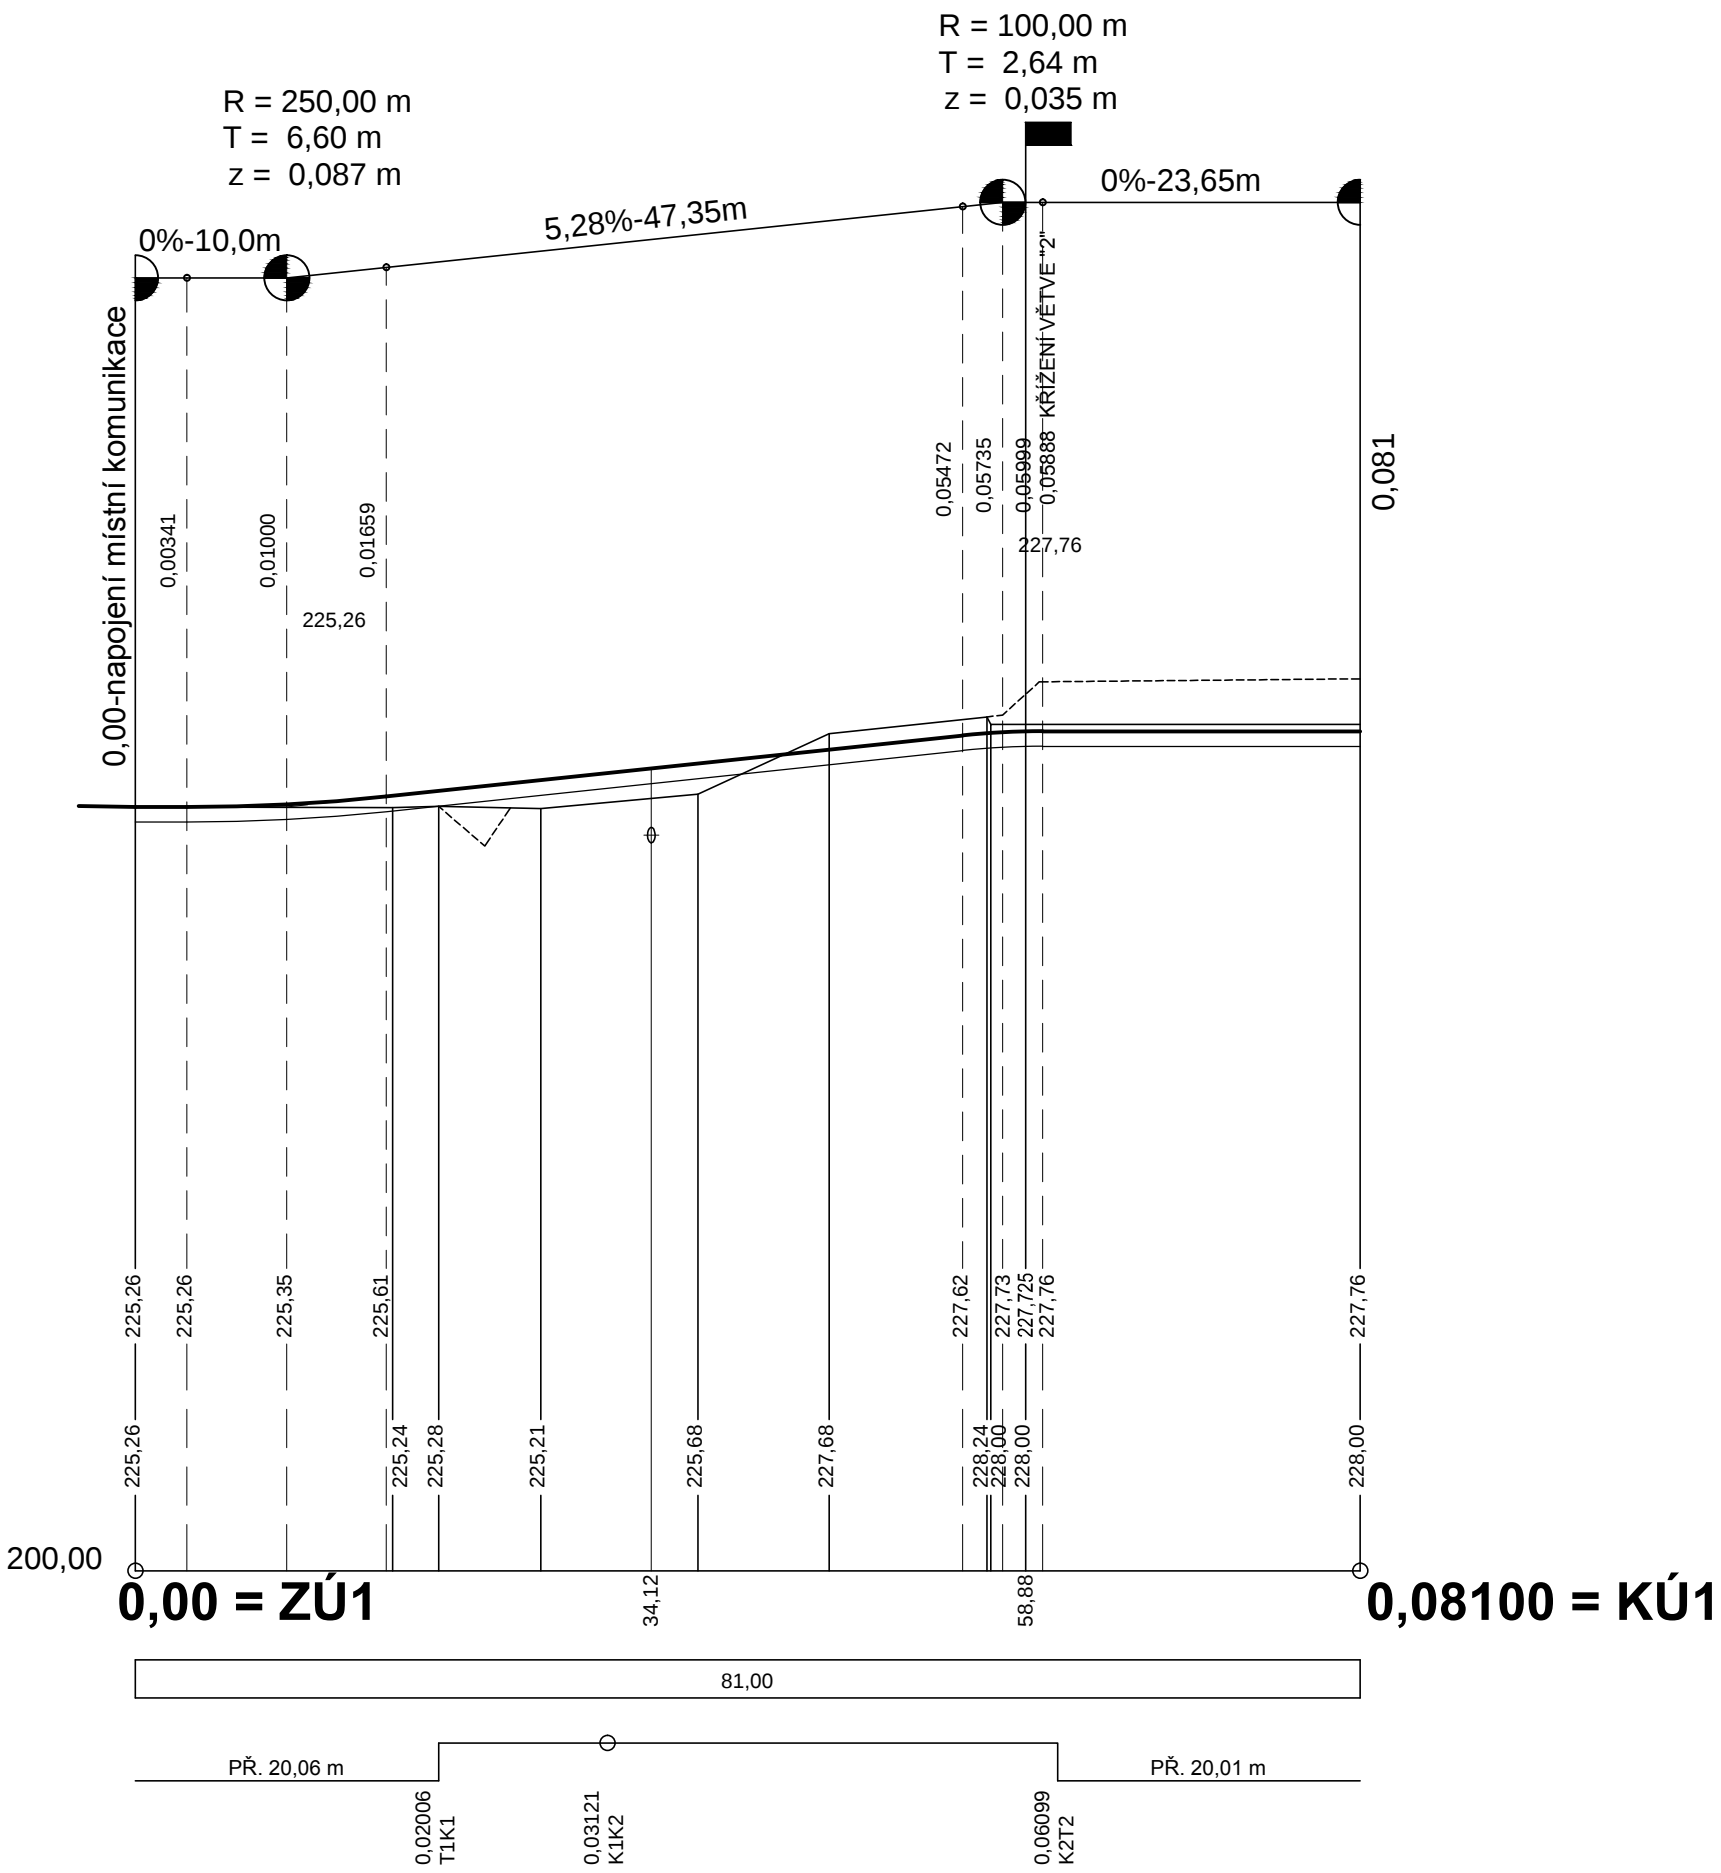

SKLONOVÉ POMĚRY, VĚTEV "2"

NIVELETA


TERÉN

SROVNÁVACÍ ROVINA

STANIČENÍ V KM

PŘÍČNÉ ŘEZY

SMĚROVÉ POMĚRY

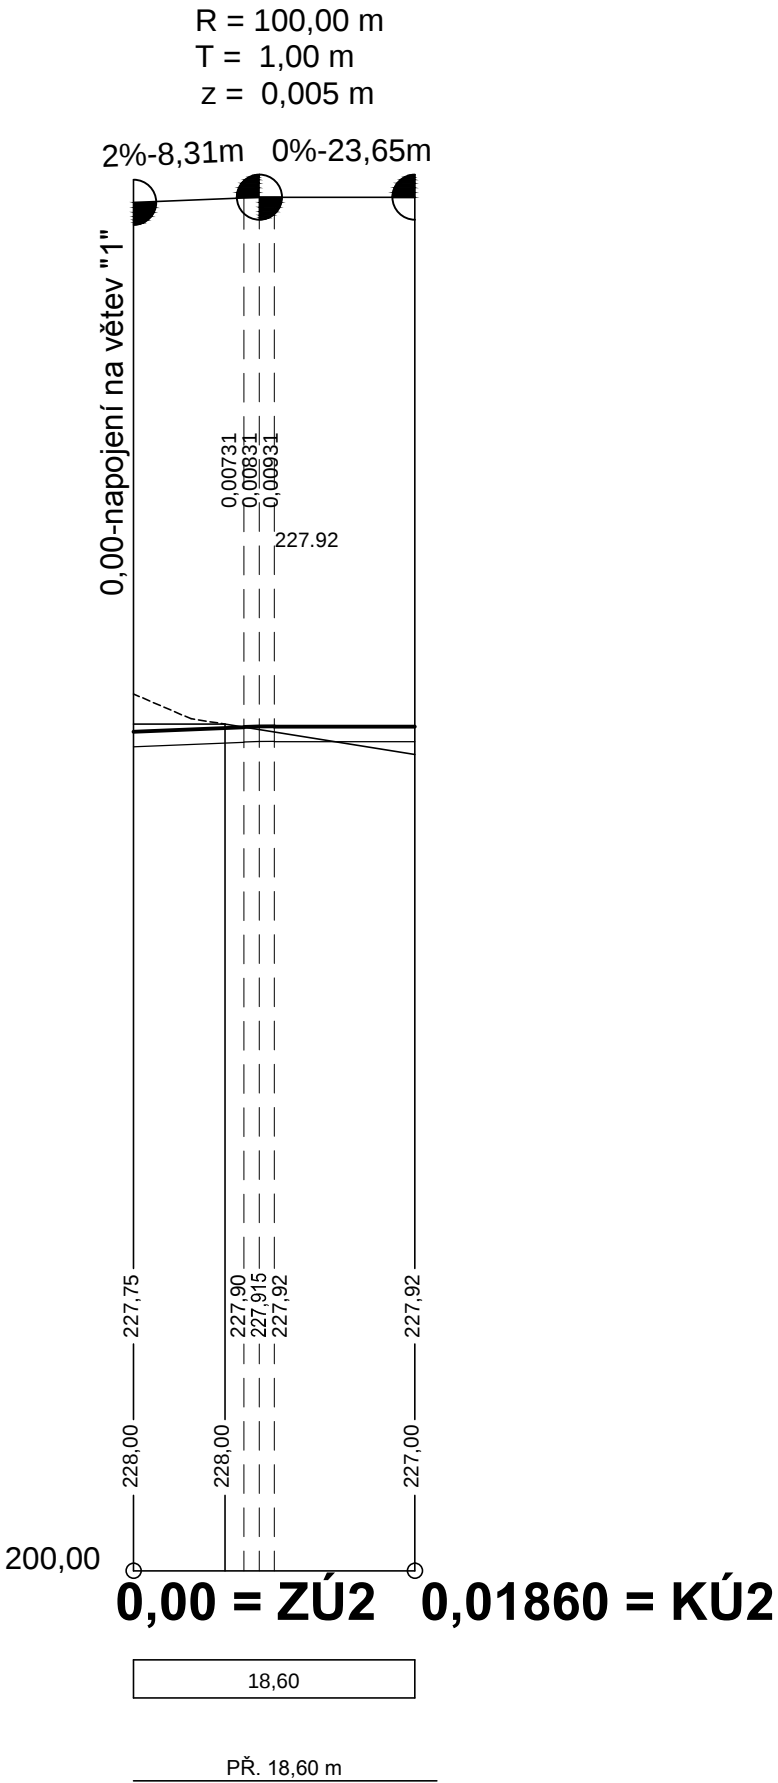

VYPRACOVAL	KONTRLOVAL	ZODP.PROJ.	HIP	PROVOD inž. spol. s r.o. V Podhájí 226/28 400 01 Ústí n/L tel.: 475 201 580 provod@provod.cz http://www.provod.cz		
Ing.M.JANIČEK	P.GUERREROVÁ	Ing.P.PLICHTA	Ing.J.MALÁ			
INVESTOR: OBEC PŘÍSTOUPIM PŘÍSTOUPIM 80 282 01 ČESKÝ BROD				FORMÁT	6xA4	ČÍSLO PARÉ
STAVBA : PŘÍSTOUPIM – ČOV A KANALIZACE				ÚČEL	DZS	
				DATUM	09/2014	
				MĚŘÍTKO	1 : 200/100	
				kótováno v	mm	
OBSAH: SO 05 PŘÍJEZDOVÁ KOMUNIKACE K ČOV				Č.ZAKÁZKY	047	D.1.1.05–02
PODÉLNÉ ŘEZY				Č.VÝKRESU		