




KOMUNIKACE S ASFALTOVÝM POVRCHEM


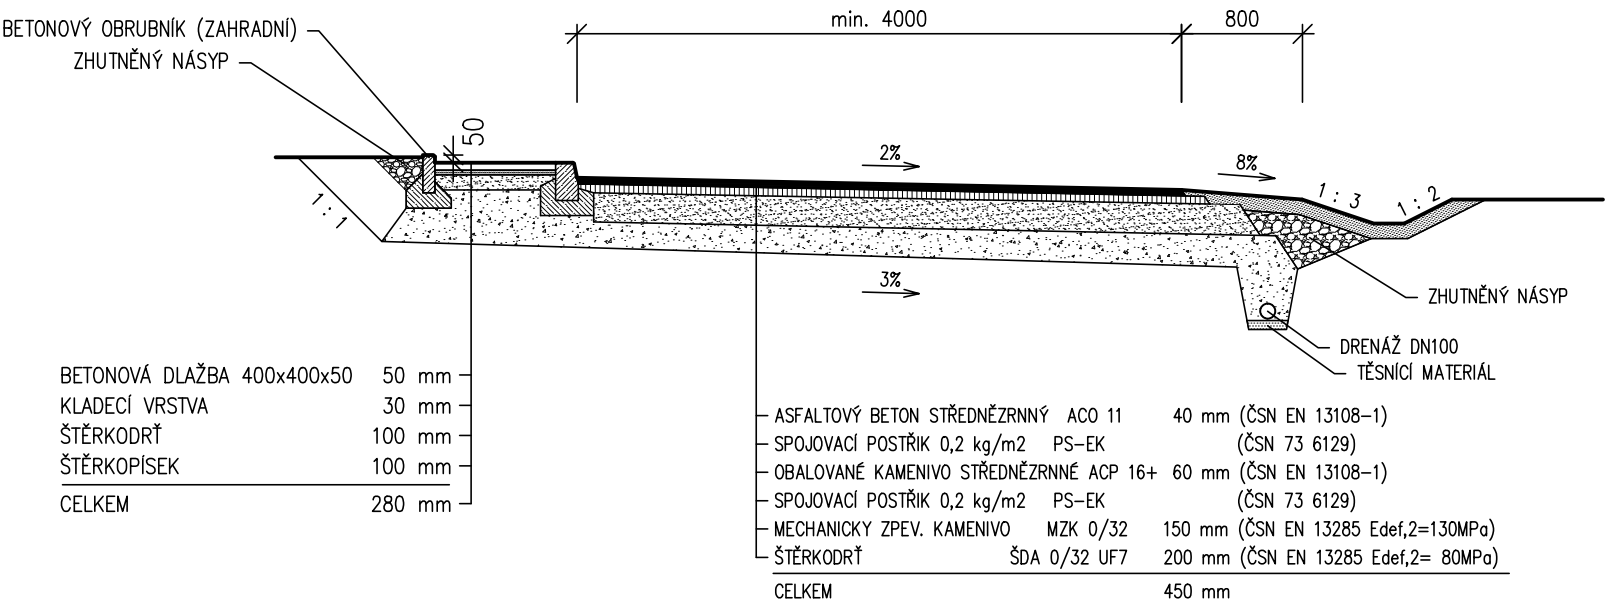


POCHŮZNÉ PLOCHY S DLAŽDĚNÝM POVRCHEM

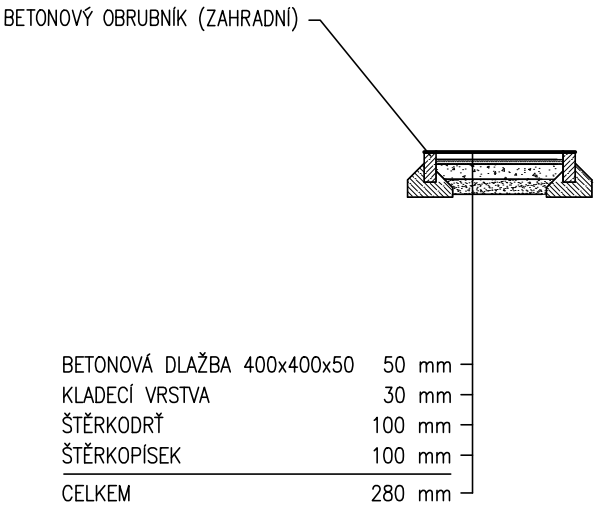

POCHŮZNÉ PLOCHY S DLAŽDĚNÝM POVRCHEM

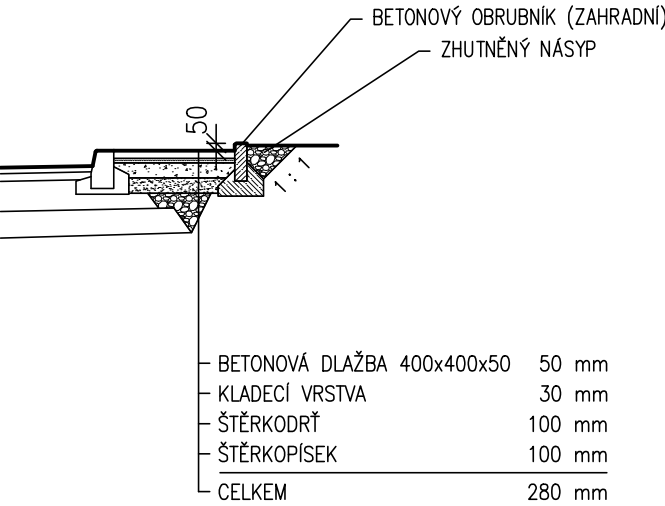

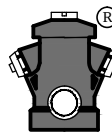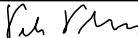VYPRACOVAL	KONTROLOVAL	ZODP.PROJ.	HIP	PROVOD inž. spol. s r.o. V Podhájí 226/28 400 01 Ústí n/L tel.: 475 201 580 provod@provod.cz http://www.provod.cz 		
Ing.M.JANÍČEK	P.GUERREROVÁ	Ing.P.PLICHTA	Ing.J.MALÁ			
						
INVESTOR: OBEC PŘISTOUPIM PŘISTOUPIM 80 282 01 ČESKÝ BROD				FORMÁT	2xA4	ČÍSLO PARÉ
STAVBA : PŘISTOUPIM – ČOV A KANALIZACE				ÚČEL	DZS	
				DATUM	09/2014	
				MĚŘÍTKO	1 : 50	
				kótováno v	mm	
OBSAH: SO 05 PŘÍJEZDOVÁ KOMUNIKACE K ČOV VZOROVÉ ŘEZY				Č.ZAKÁZKY	047	
				Č.VÝKRESU	D.1.1.05–03	