


ÚZEMÍ
POVRCH ÚZEMÍ
VZDÁLENOST ŠACHET
NÁZVY ŠACHET

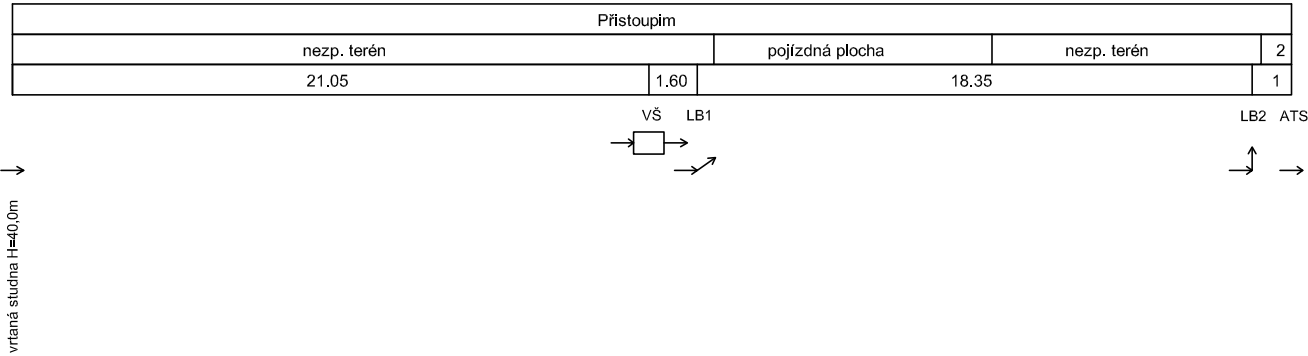

LEGENDA:
1) 1.30
2) chodník

Podélný profil – potrubí ze studny do ATS

MĚŘÍTKO 1:250 / 1:100

KÓTA UPRAVENÝ TERÉNU


HLOUBKA VÝKOPU

KÓTA DNA POTRUBÍ

KÓTA TERÉNU

STANIČENÍ [Km],[m]

SKLON [promile] - DÉLKA [m]
DN [mm] - MATERIÁL - DÉLKA [m]

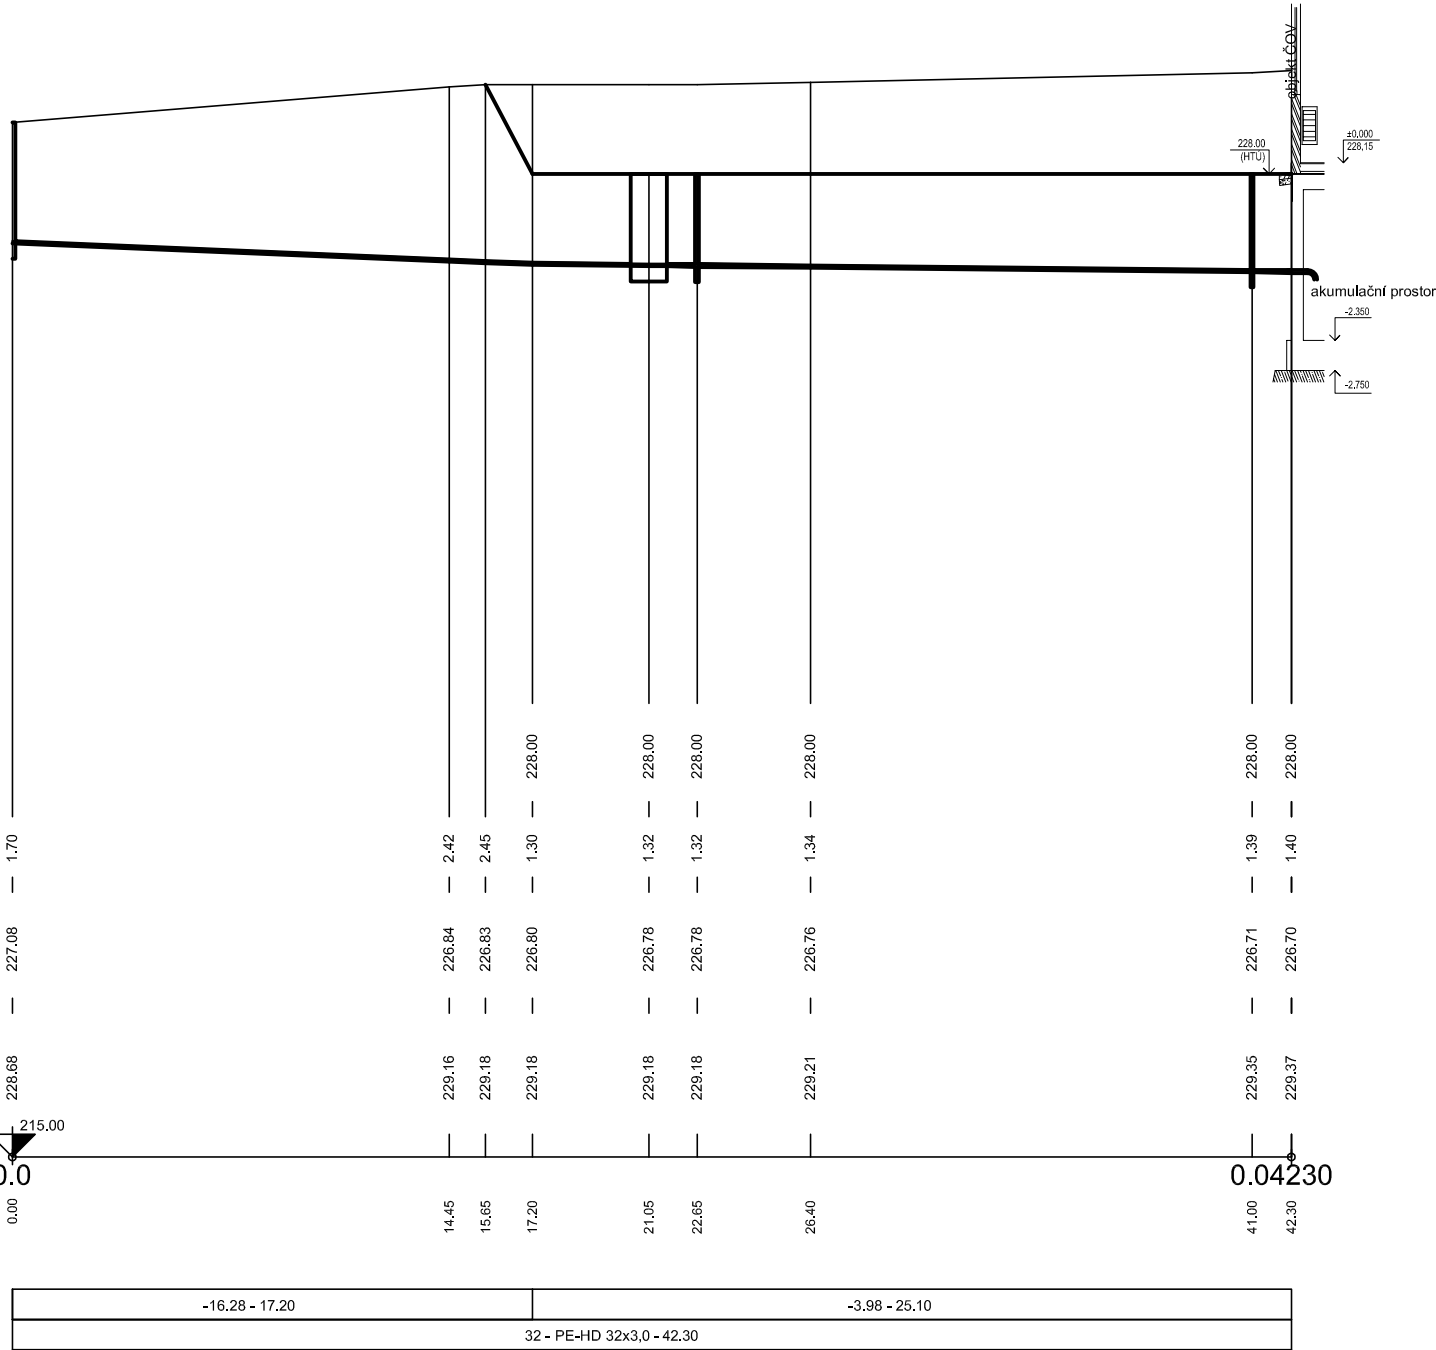

±0,000=228,15 m n.m.– BpV

VYPRACOVAL		KONTROLOVAL	ZODP.PROJ.	HIP
Ing.M.JANIČEK		Ing.J.Malá	Ing.P.PLICHTA	Ing.J.Malá
INVESTOR:		OPEC PŘÍSTOUPIM		
		PŘÍSTOUPIM 80		
		282 01 ČESKÝ BROD		
STAVBA :		PŘÍSTOUPIM – ČOV A KANALIZACE		
OBSAH:		SO 07 VRTANÁ STUDNA		
		PODÉLNÝ PROFIL – POTRUBÍ ZE STUDNY DO ATS		