
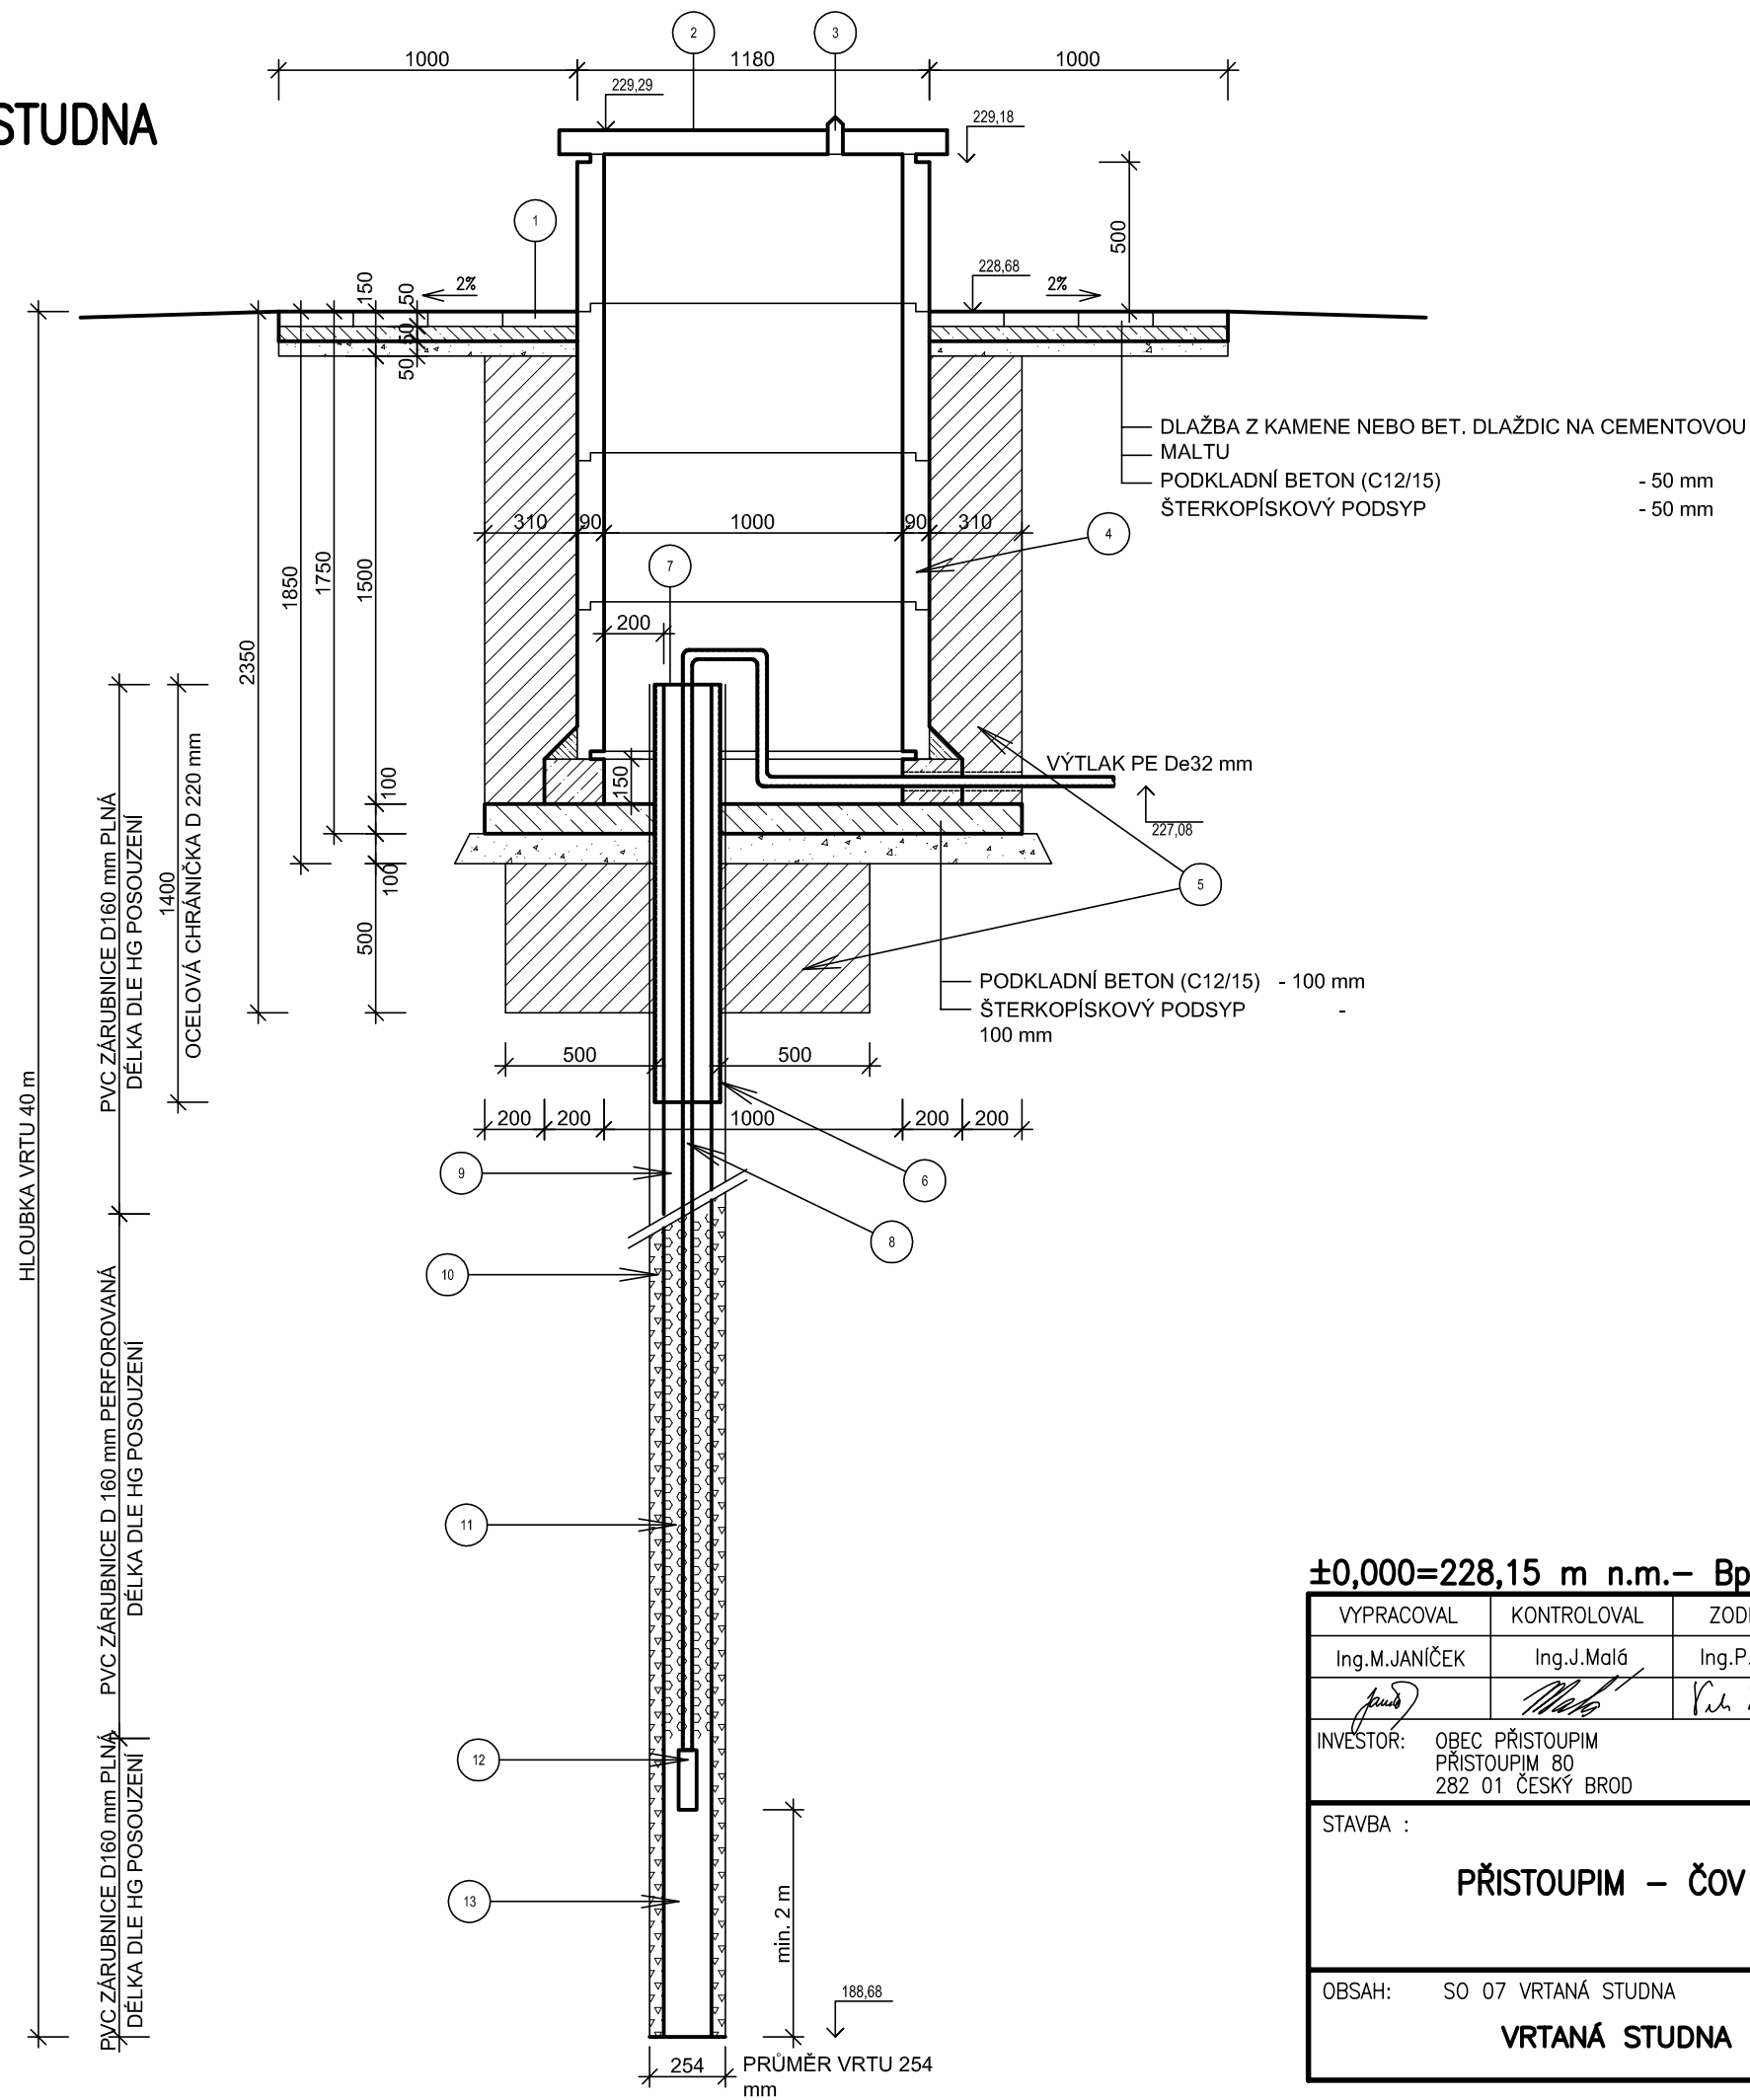
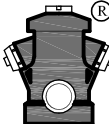
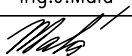
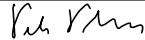


VRTANÁ STUDNA

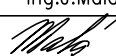

- LEGENDA
- 1. ODTOKOVÝ ŽLÁBEK
 - 2. KRYCÍ DESKA
 - 3. VENTILAČNÍ HLAVICE
 - 4. BETONOVÉ SKRUŽE NA MC
 - 5. JÍLOVÉ TĚSNĚNÍ
 - 6. OCELOVÁ CHRÁNIČKA D 220 mm
 - 7. OCELOVÉ SVĚRY PRO ZAVĚŠENÍ ČERPADLA
 - 8. VÝTLAČNÉ POTRUBÍ
 - 9. PVC ZÁRUBNICE D 160 mm PLNÁ
 - 10. OBSYP PRANÝM KAČÍRKEM FRAKCE 4/8 mm
 - 11. PVC ZÁRUBNICE D 160 mm PERFOROVANÁ
 - 12. PONORNÉ ČERPADLO
 - 13. KALNÍK - PVC ZÁRUBNICE D 160 mm PLNÁ

±0,000=228,15 m n.m.– Bpv

VYPRACOVAL	KONTROLOVAL	ZODP.PROJ.	HIP	PROVOD inž. spol. s r.o. V Podhájí 226/28 400 01 Ústí n/L tel.: 475 201 580 provod@provod.cz http://www.provod.cz			
Ing.M.JANÍČEK	Ing.J.Malá	Ing.P.PLIČTA	Ing.J.Malá				
							
INVESTOR: OBEC PŘISTOUPIM PŘISTOUPIM 80 282 01 ČESKÝ BROD							
STAVBA : PŘISTOUPIM – ČOV A KANALIZACE				FORMÁT	2xA4	ČÍSLO PARÉ	
				ÚČEL	DPD		
				DATUM	09/2014		
				MĚŘÍTKO	1 : 25		
				OBSAH: SO 07 VRTANÁ STUDNA			
Č.ZAKÁZKY	047						
VRTANÁ STUDNA – ŘEZ				Č.VÝKRESU	D.1.1.07–03		