


HRUBÉ PŘEDČISTĚNÍ

BIOLOGICKÁ LINKA

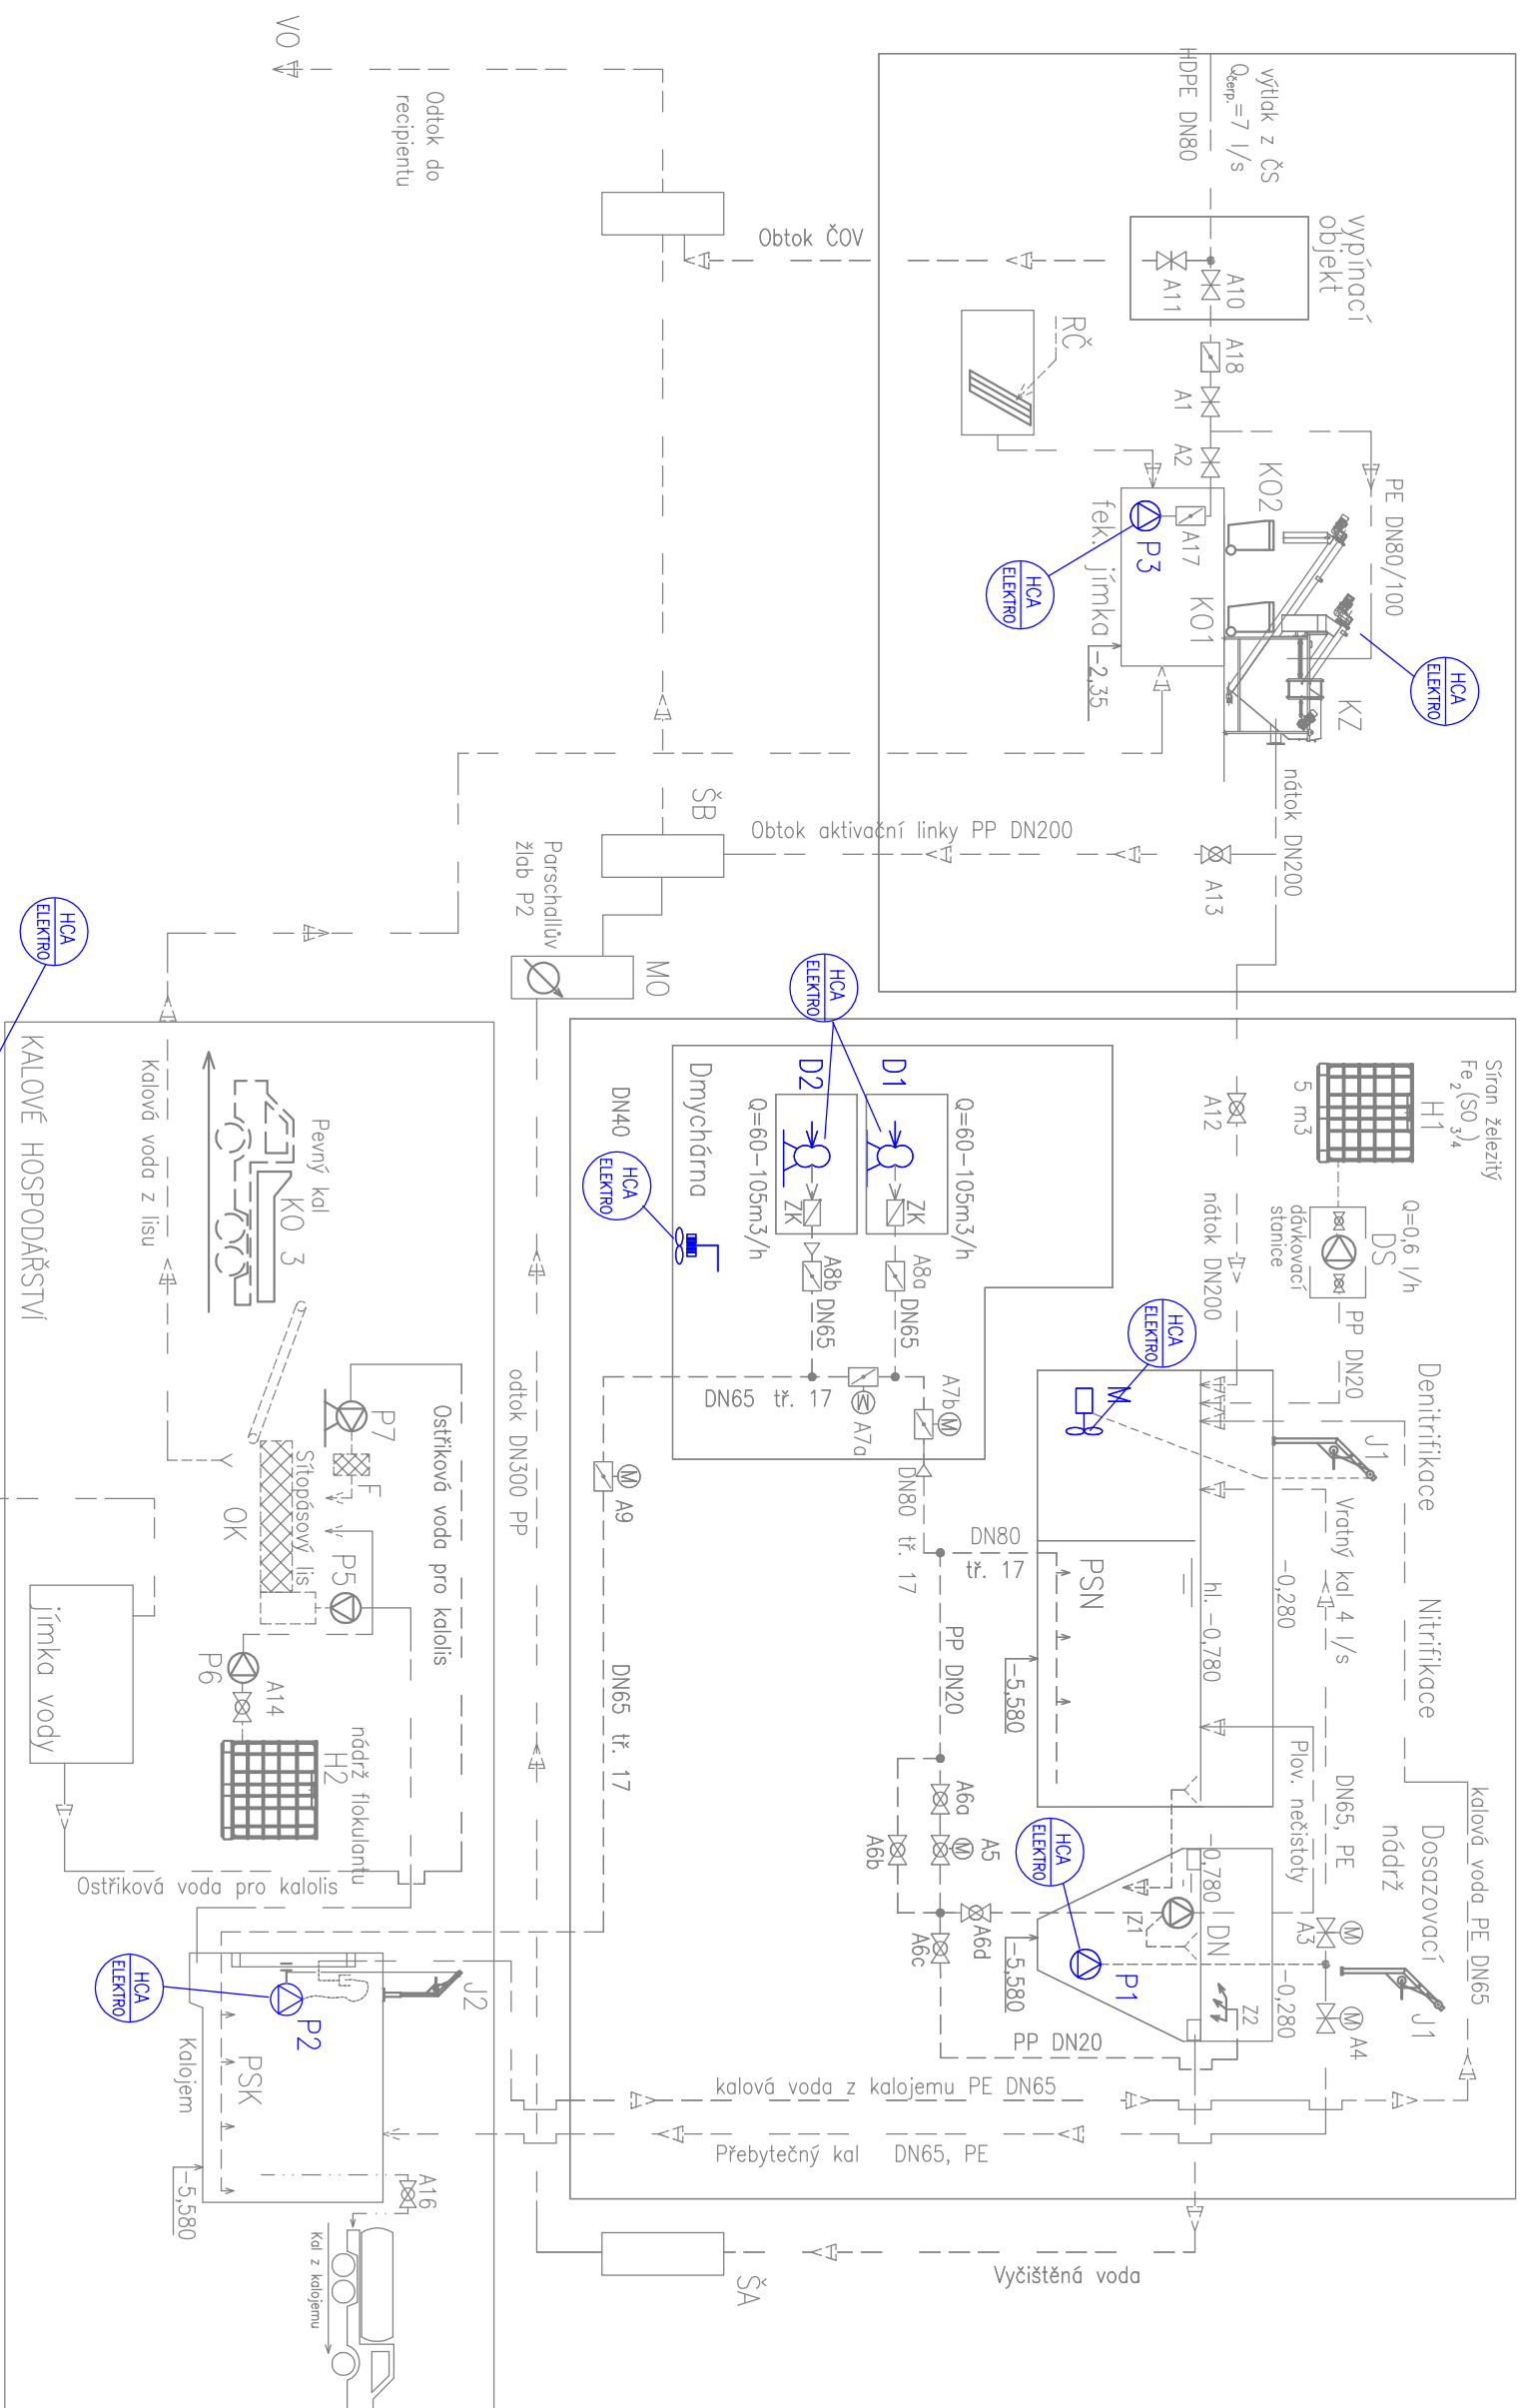

Vypracoval: Ing. Vlastimil Kržan Stupeň : Investor:	Zod.proj.: Ing. Vlastimil Kržan DPS OBEC PŘÍSTUPIM PŘÍSTUPIM 80 282 01 ČESKÝ BRDŮ	Kontroloval: Ing. Vlastimil Kržan	PROVOD inž. spol. s r.o. V Podhájí 226/28 400 01 Ústí n/L tel.: 475 201 580 provod@provod.cz http://www.provod.cz
---	---	---	--

PŘÍSTOUPIM – ČOV A KANALIZACE

Zak. číslo	125/2014
Datum:	11/2014
Č. paré	
Měřitko:	Č. výkresu
bez měřítka	E-04

Technologické schéma ELEKTRO