

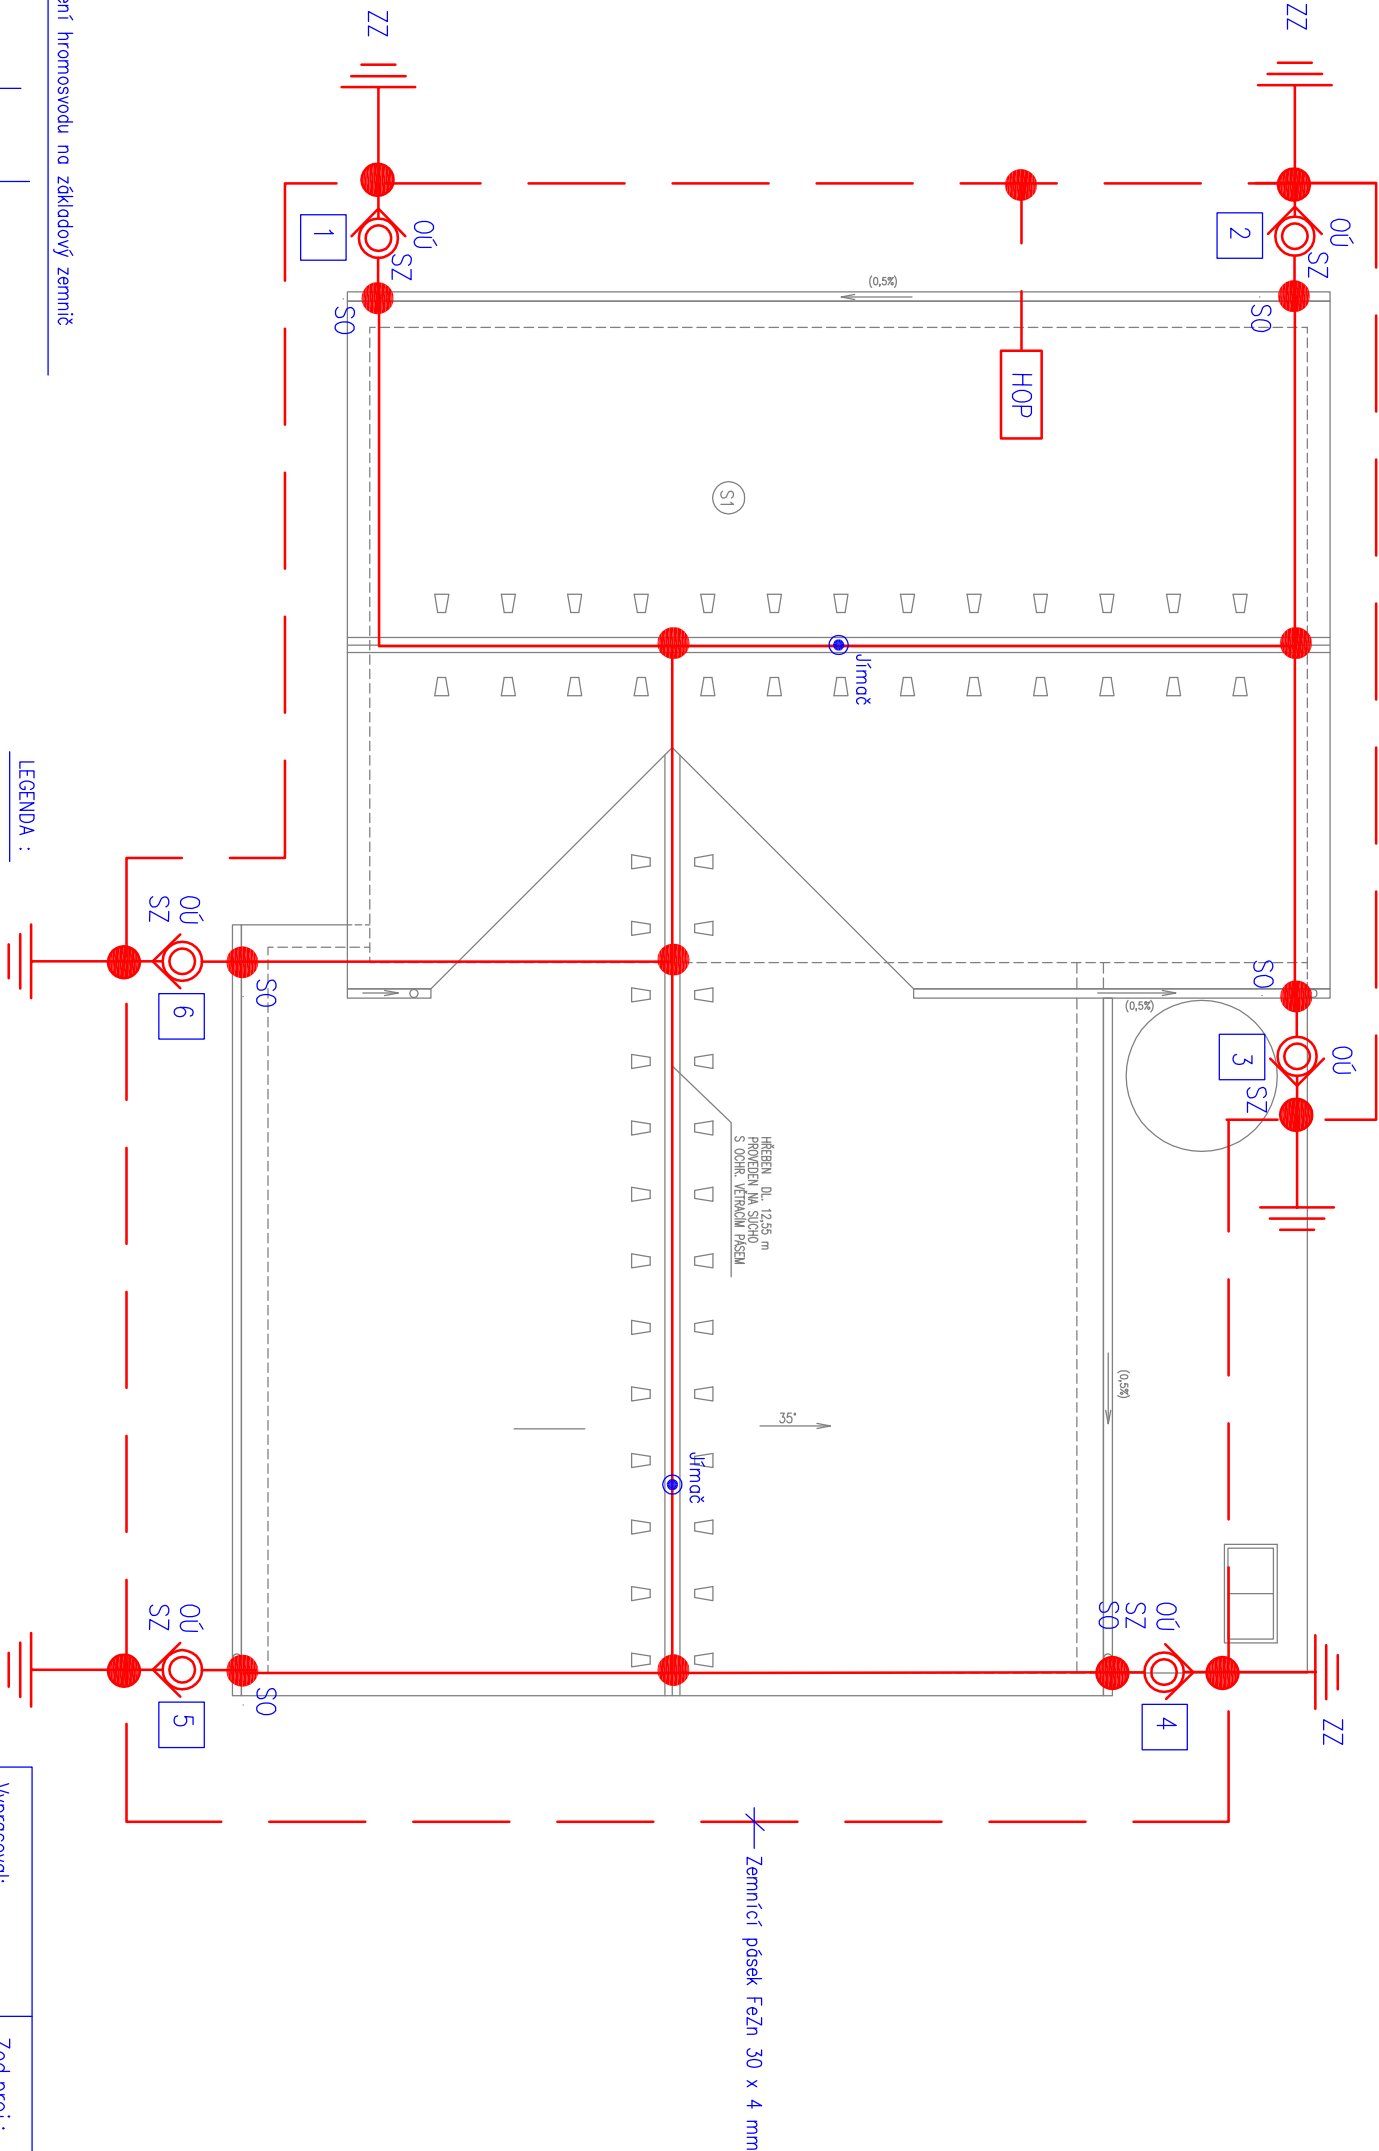


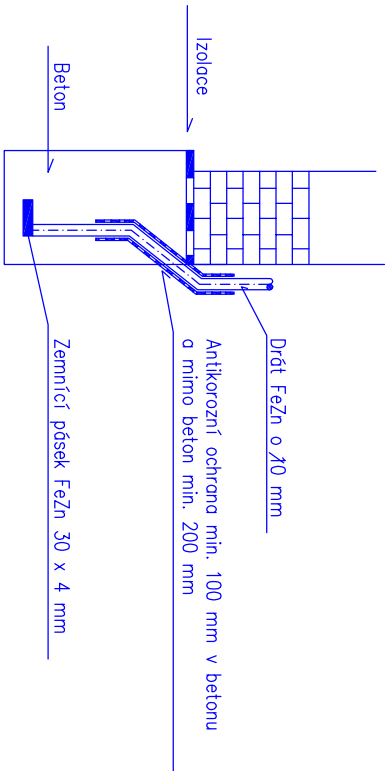

Napojení hromosvodu na základový zemič

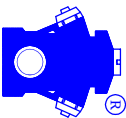

- LEGENDA :
- SZ Svorka zkušební
 - OÚ Ochranný úhelník
 - ZZ Základový zemič
 - SO Svorka okapová
 - SS Svorka spojovací
 - Jímač
 - Hromosvodový jímač
 - 1 Označovací štítek hromosvodového svodu

Vyracovali:		Zod.proj.:		Kontrolovali:					
Ing. Vlastimil Krížan		Ing. Vlastimil Krížan		Ing. Vlastimil Krížan					
Stupeň :		DPS							
Investor:		OBEC PŘÍSTOUPIM PŘÍSTOUPIM 80 282 01 ČESKÝ BROD							
PROVOD inž. spol. s r.o. V Podhájí 226/28 400 01 Ústí n/L tel.: 475 201 580 provod@provod.cz http://www.provod.cz 									
						Zak. číslo		125/2014	
						Datum:		11/2014	
						Č. paré			
						Měřítko:		Č. výkresu	
						1:100		E-06	