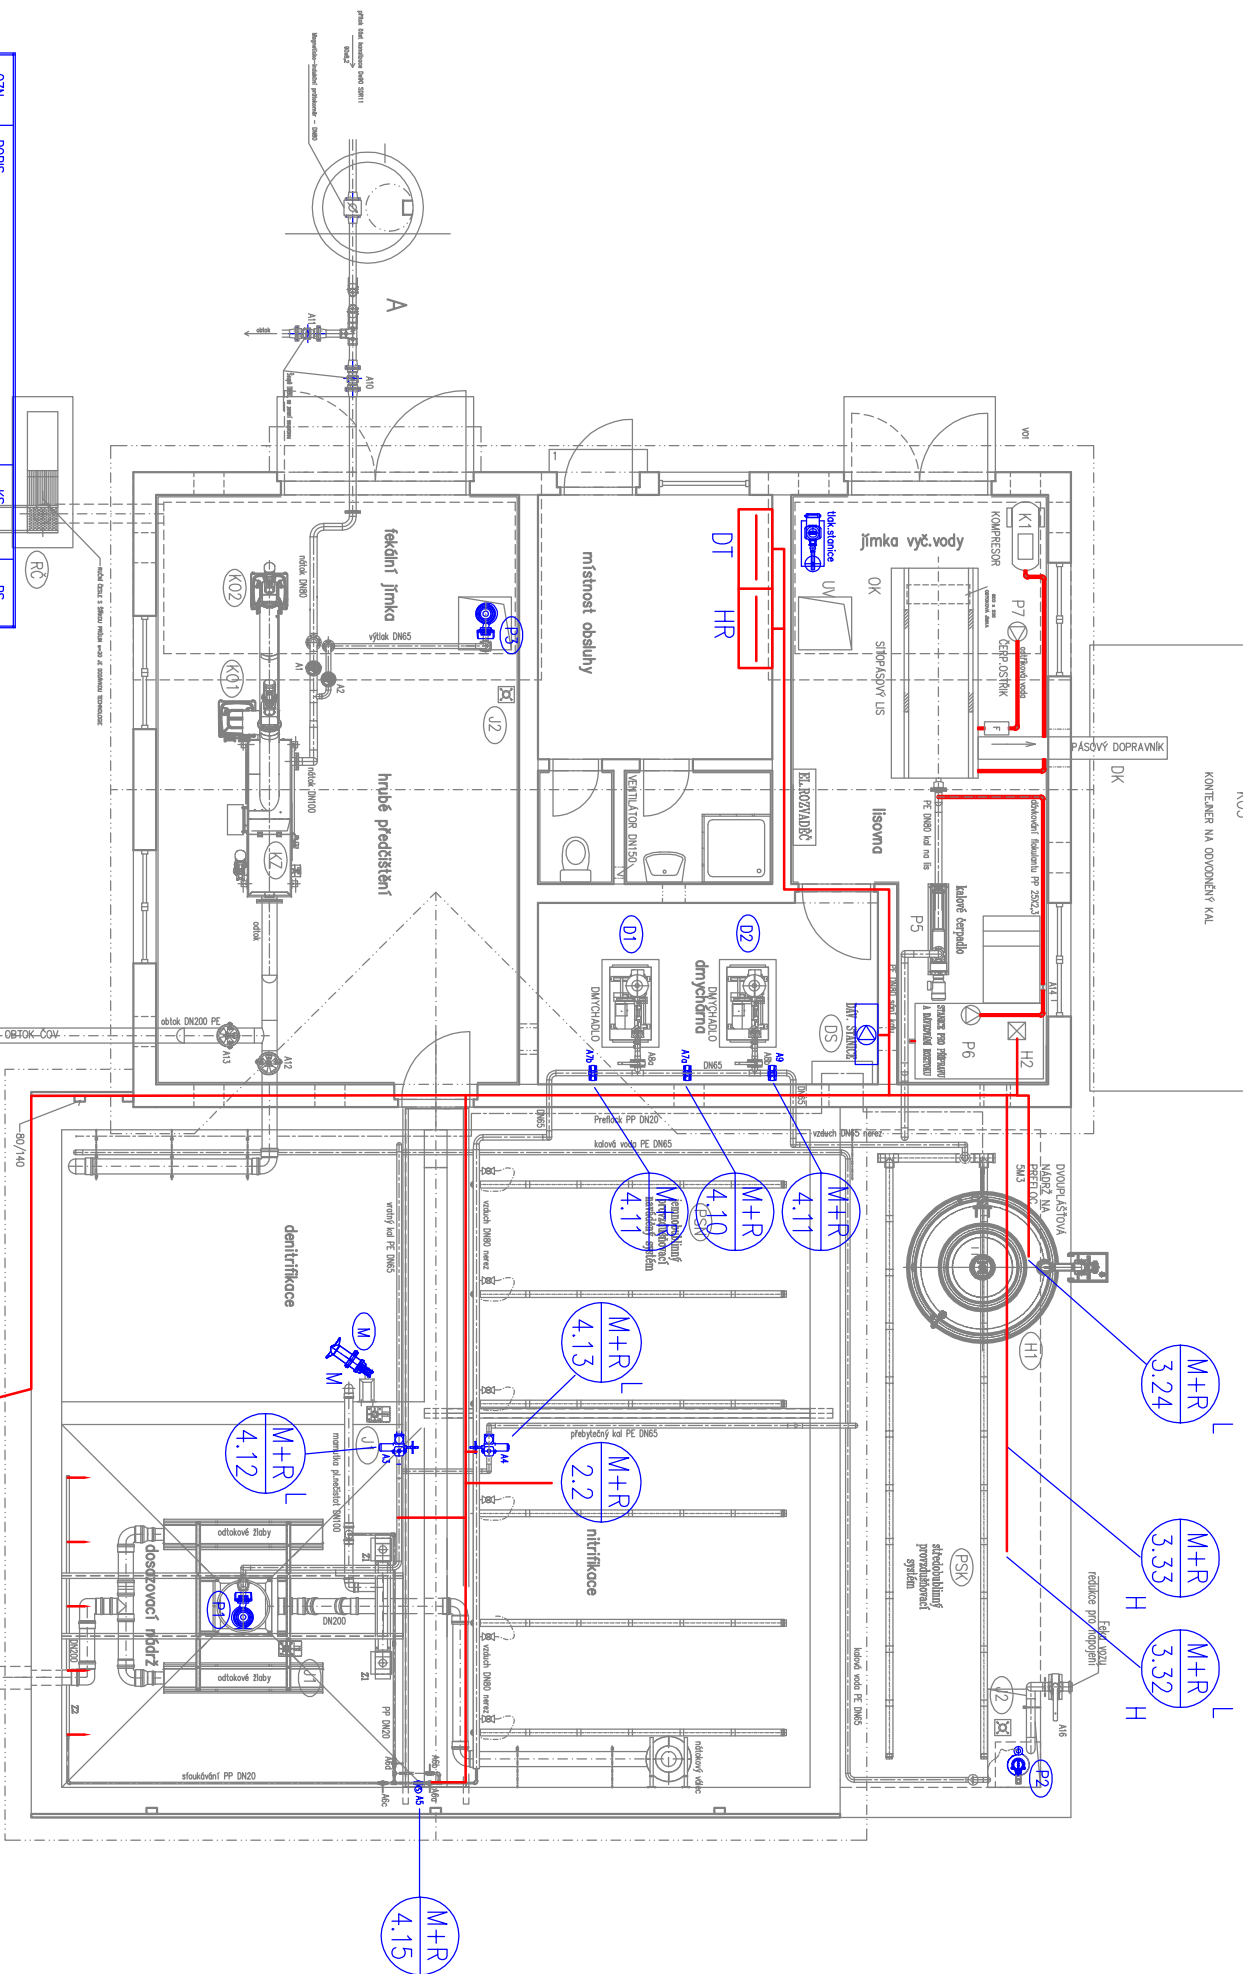
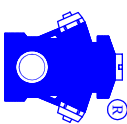


LEGENDA STROJŮ A ZAŘÍZENÍ

[illegible]

LEGENDA ARMATUR	
ØZN	POPS
A1	uzavršni listovi DN80 ručni, mešavinom
A2	uzavršni listovi DN80 ručni, mešavinom
A3	delovni uzavršni spojnici mešavinom DN85
A4	delovni uzavršni spojnici mešavinom DN85
A5	remontovni ventili DN20
A6,a,b,c,d	ključni ventil DN 20
A7,a,b	uzavršni listovi DN85 s el. pobnom, mešavinom
A8,a,b	uzavršni listovi DN85 ručni, mešavinom
A9	uzavršni listovi DN85 s el. pobnom, mešavinom
A10	delovni uzavršni DN80 se završuju proučom
A11	uzavršni listovi DN85 ručni, mešavinom
A12	uzavršni listovi DN80 ručni, mešavinom
A13	uzavršni listovi DN200 ručni, mešavinom
A14	završni listovi DN20
A15	uzavršni listovi DN100 ručni, mešavinom
A16	završni listovi DN80
A17	završni listovi DN100
A18	završni listovi DN100

Vypracoval:	Zod.proj.:	Kontroloval:	PROVOD inž. spol. s r.o. V Podhájí 226/28 400 01 Ústí n/L tel.: 475 201 580 provod@provod.cz http://www.provod.cz 
Ing. Vlastimil Krížan	Ing. Vlastimil Krížan	Ing. Vlastimil Krížan	
Stupeň :	DPS		
Investor:	OBEC PŘÍSTOUPIM PŘÍSTOUPIM 80 282 01 ČESKÝ BROD		
PŘÍSTOUPIM – ČOV A KANALIZACE			
Dispozice MaR			
			Zak. číslo 125/2014
			Datum: 11/2014
			Č. paré
			Měřítko:
			1:100 Č. výkresu MR-03