

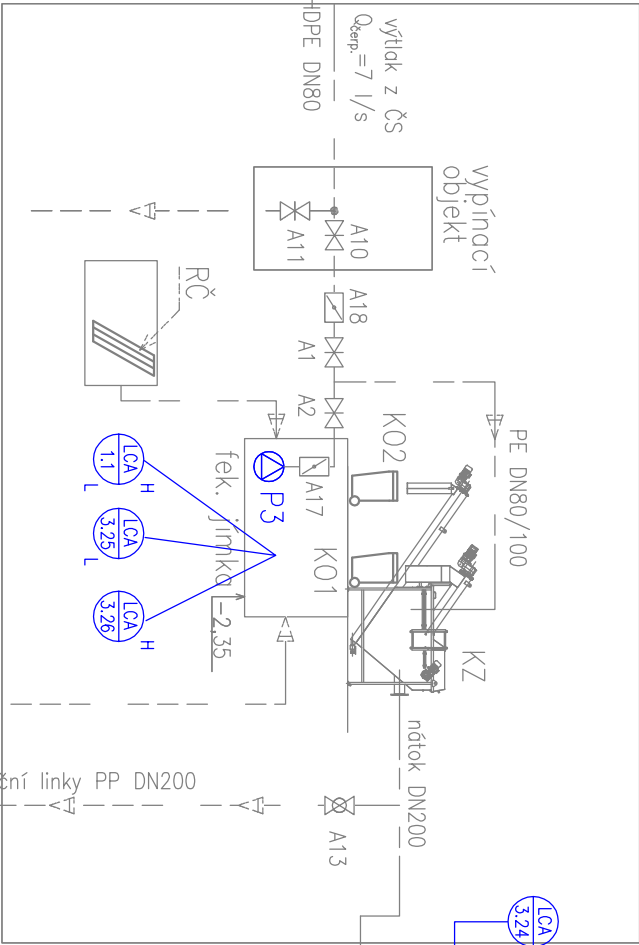
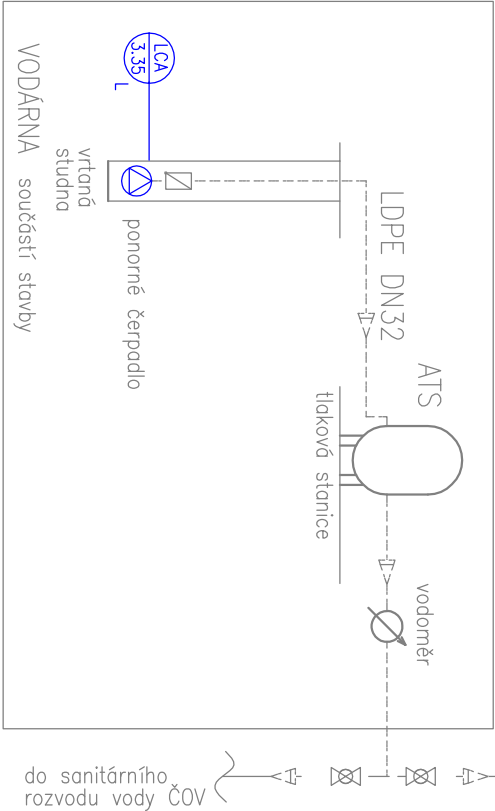
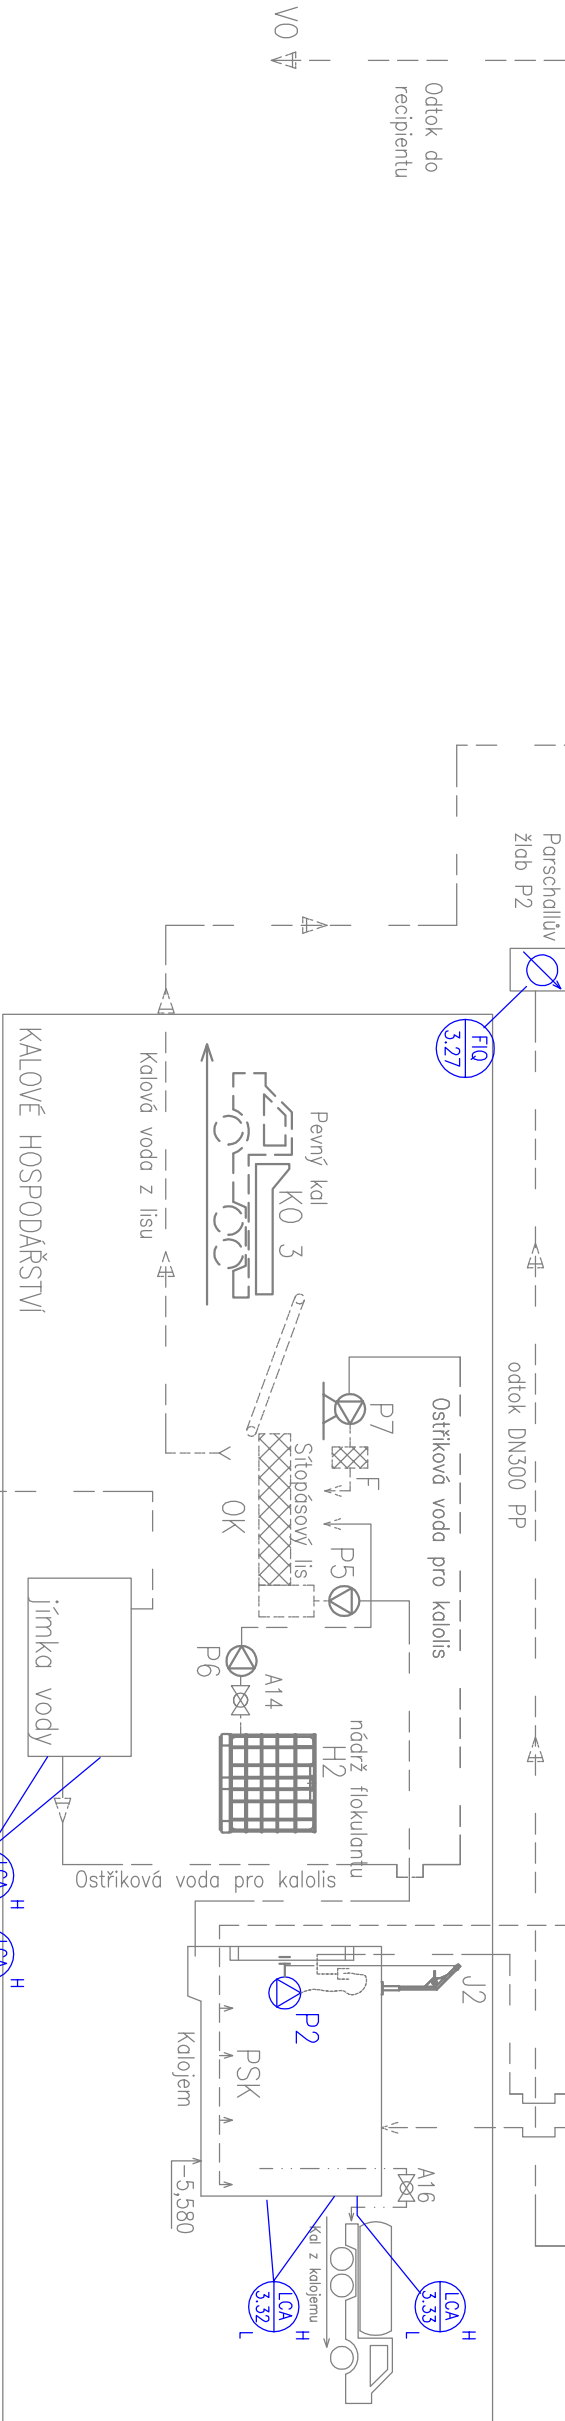


HRUBÉ PŘEDČIŠTĚNÍ

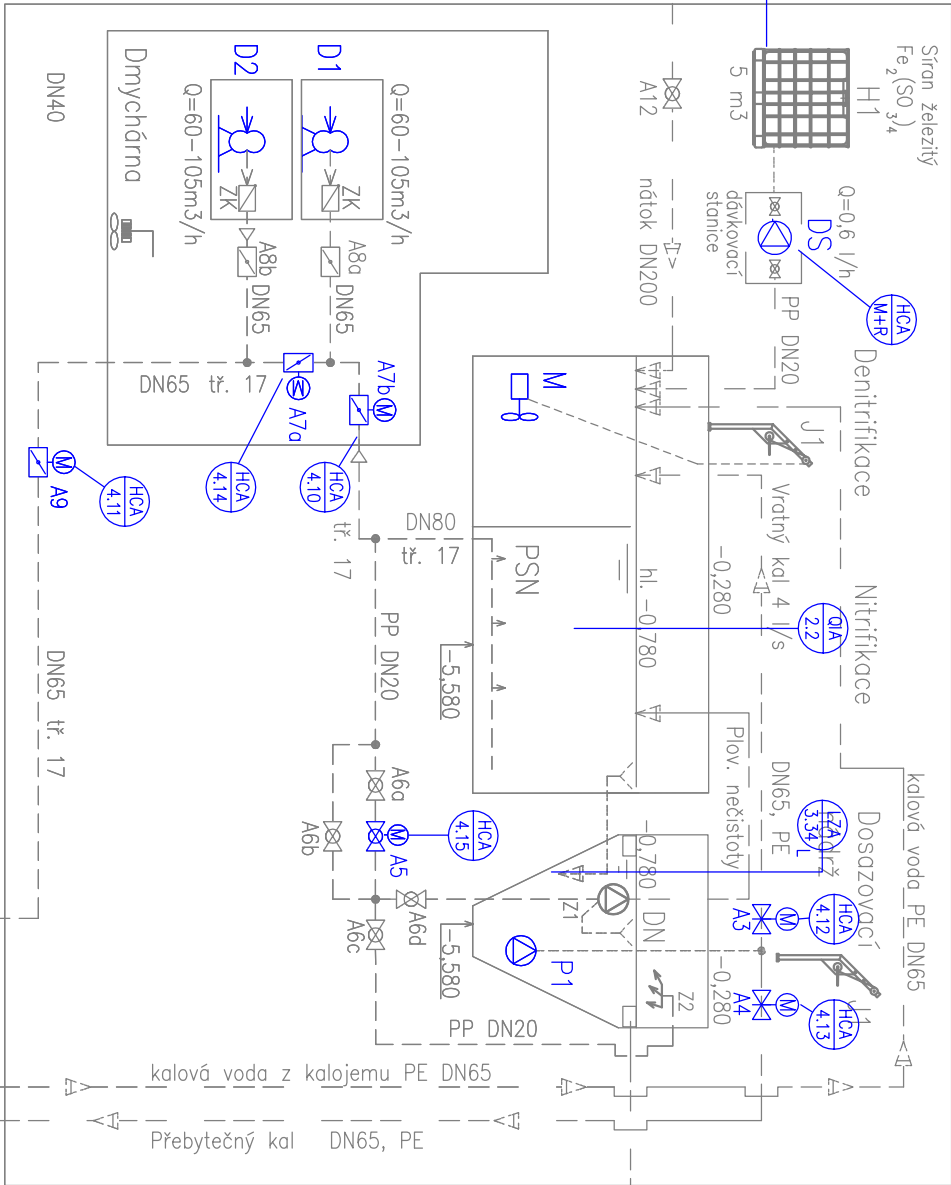

BIOLOGICKÁ LINKA

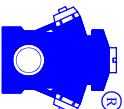

Vyracovali:		Zod.proj.:		Kontroloval:	
Ing. Vlastimil Krizhan		Ing. Vlastimil Krizhan		Ing. Vlastimil Krizhan	
Stupeň :		DPS			
Investor:		OBEC PŘÍSTOUPIM PŘÍSTOUPIM 80 282 01 ČESKÝ BROD			
PROVOD inž. spol. s r.o. V Podhájí 226/28 400 01 Ústí n/L tel.: 475 201 580 provod@provod.cz http://www.provod.cz 					
Zak. číslo		125/2014			
Datum:		11/2014			
Č. poré					
Měřtko:					
bez měřítka		č. výkresu		MR-04	

PŘÍSTOUPIM – ČOV A KANALIZACE	
Technologické schéma MaR	

Technologické schéma MaR