


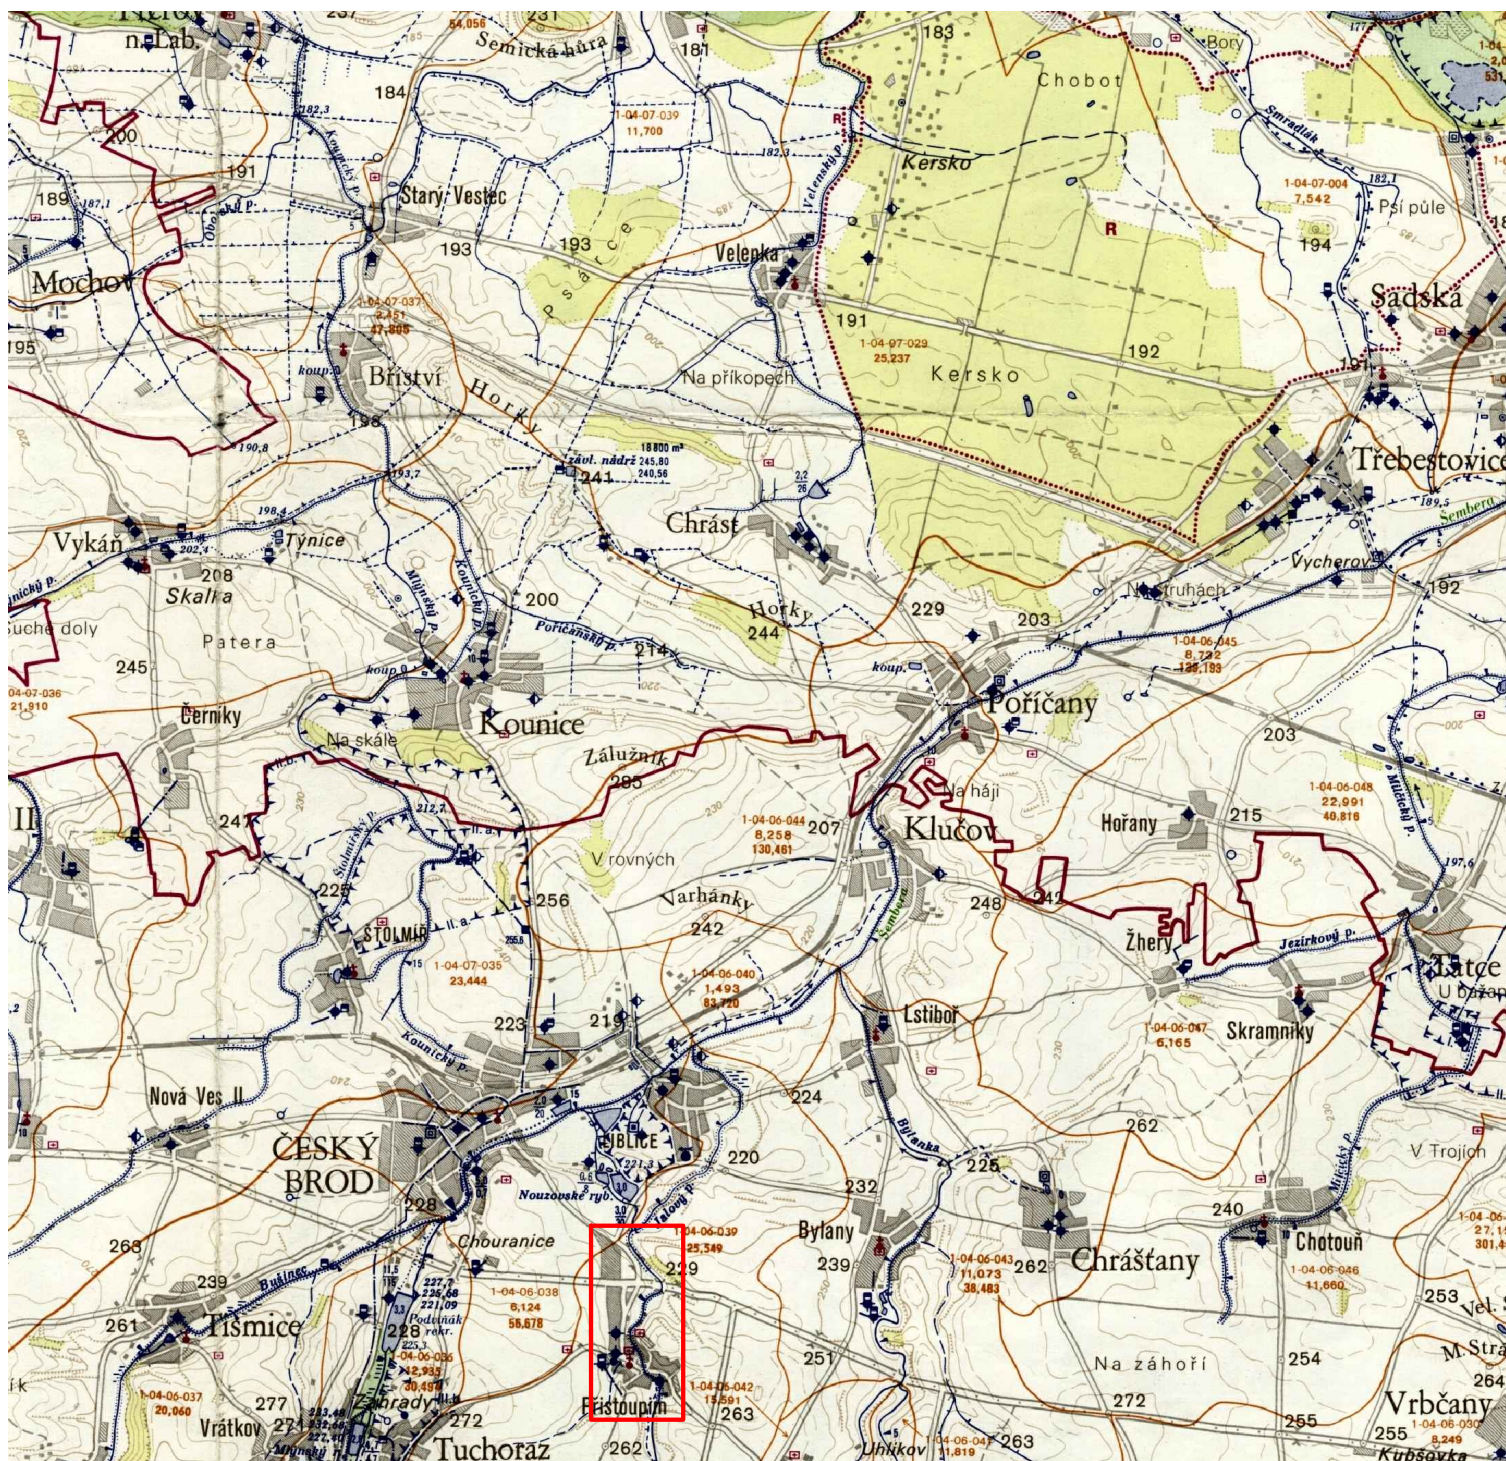

 UMÍSTĚNÍ STAVBY

ZÁKLADNÍ VODOHOSPODÁŘSKÁ MAPA 13-13

Vypracoval:	ALENA TRNKOVÁ	 VODOS Kolín VODOS Kolín s.r.o., Legerova 21, 280 00 Kolín III tel. 321 724 242 fax 321 712 326	
Projektant:			
Odpovědný projektant:	ING. ROMAN NEŠPOR		
Kraj:	STŘEDOČESKÝ	O.ú. / Mě.ú.:	PŘÍSTOUPIM / ČESKÝ BROD
Investor:	OBEC PŘÍSTOUPIM	Místo stavby:	PŘÍSTOUPIM
SPALŠKOVÁ KANALIZACE, PŘÍSTOUPIM		Datum :	10 / 2014
		Číslo zakázky :	AT2014 / 87
		Stupeň :	TDW
		Formát:	A4
ZÁKLADNÍ VODOHOSPODÁŘSKÁ MAPA		Měřítko:	1:10 000
		Číslo výkresu:	C1
		Číslo paré:	
TENTO VÝKRES A JEHO PŘÍLOHY JSOU NAŠÍM DUŠEVNÍM VLASTNICTVÍM, NESMÍ BÝT BEZ NAŠEHO PŘEDCHOZÍHO PÍSEMNÉHO SOUHLASU KOPÍROVÁNY, ROZMNOŽOVÁNY ANI ZPŘÍSTUPNĚNY JINÝM OSOBÁM NEBO FIRMÁM			