

STARTOVACÍ JÁMA – M 1:50

VÝPIS MATERIÁLU

KONCOVÁ JÁMA – M 1:50

VÝPIS MATERIÁLU

OCELOVÉ PRVKY

OCEL 11373

POL.	NÁZEV	DÉLKA 1 ks [m]	POČET [ks]	DÉLKA CELKEM [m]	HMOTNOST 1m [kg]	HMOTNOST CELKEM [kg]
4	I 180	3,00	10	30	21,90	657,00
5	I 180	6,00	8	48,00	21,90	1051,20
5a	I 180	6,10	2	12,00	21,90	262,80
6	OC. TR. Ø 54/5	1,56	6	9,36	6,04	29,60
6a	OC. TR. Ø 54/5	1,76	2	3,52	6,04	31,41
7	ZÁBRADLÍ, v = 1,1 m	17,60	1	17,60	10,00	176,00
8	ŽEBŘÍK	4,00	1	4,00	6,23	24,90
9	PAŽNICE UNION	4,00	72	288,00	8,40	2419,20
OCELI CELKEM						4 652,1kg


BETONOVÉ PREFABRIKÁTY

POL.	NÁZEV	POČET	ROZMĚR [m]
1	IZD 12-19	1	3x2x0,215
2	IZD 2-10-1/2	5	1,5x1,2x0,15
3	TBV-Q 450/570/6d	1	


POZN.:

1. STAVBA MUSÍ PŘEDPOKLÁDAT ČERPÁNÍ PODZEMNÍ VODY (BLÍZKOST VODOTEČE)


PŮDORYS

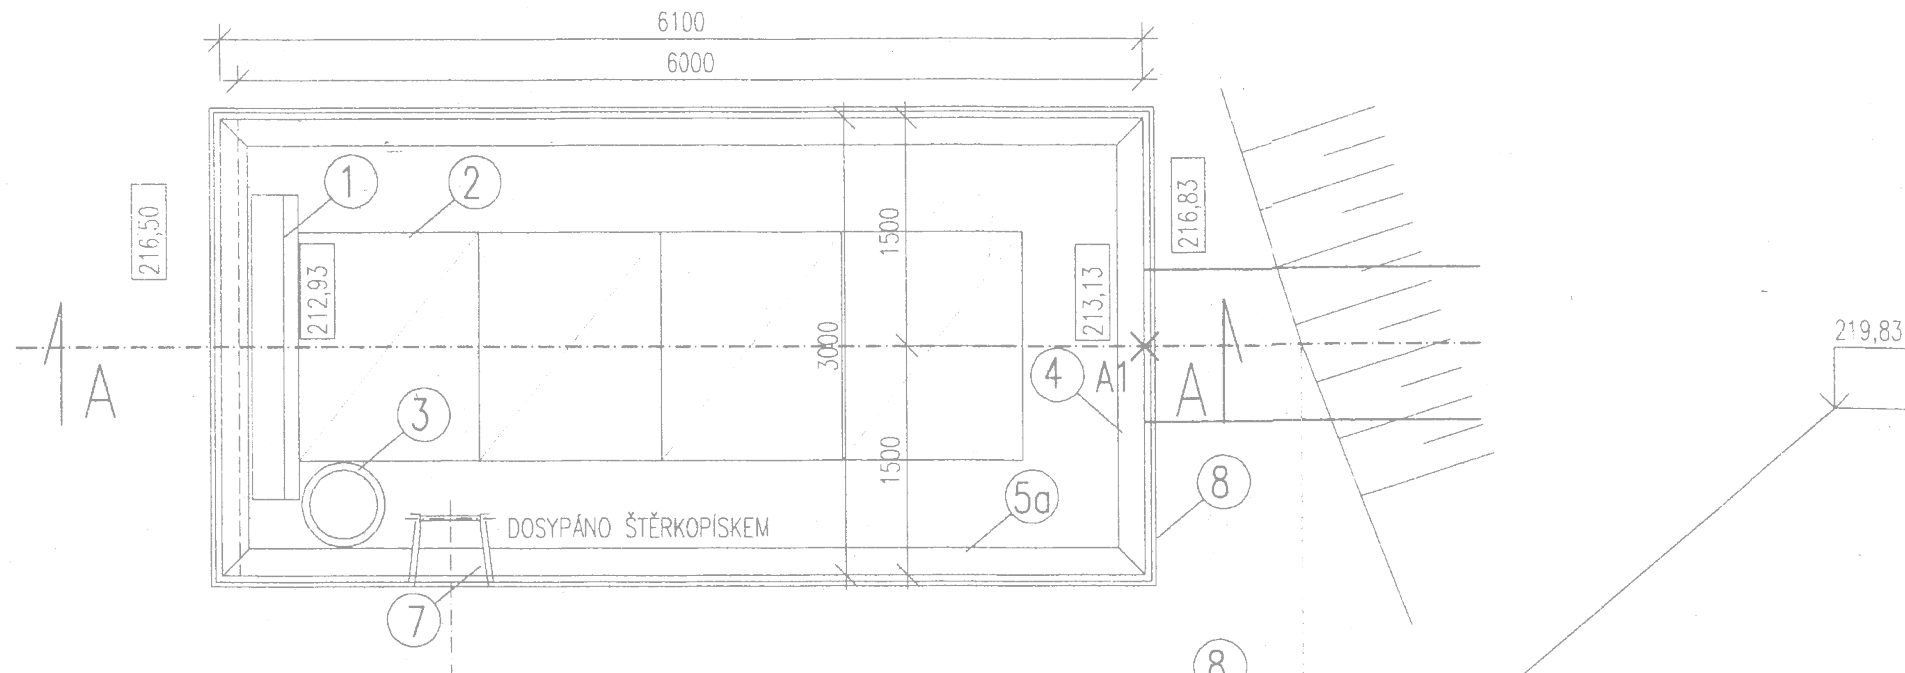


ŘEZ A-A

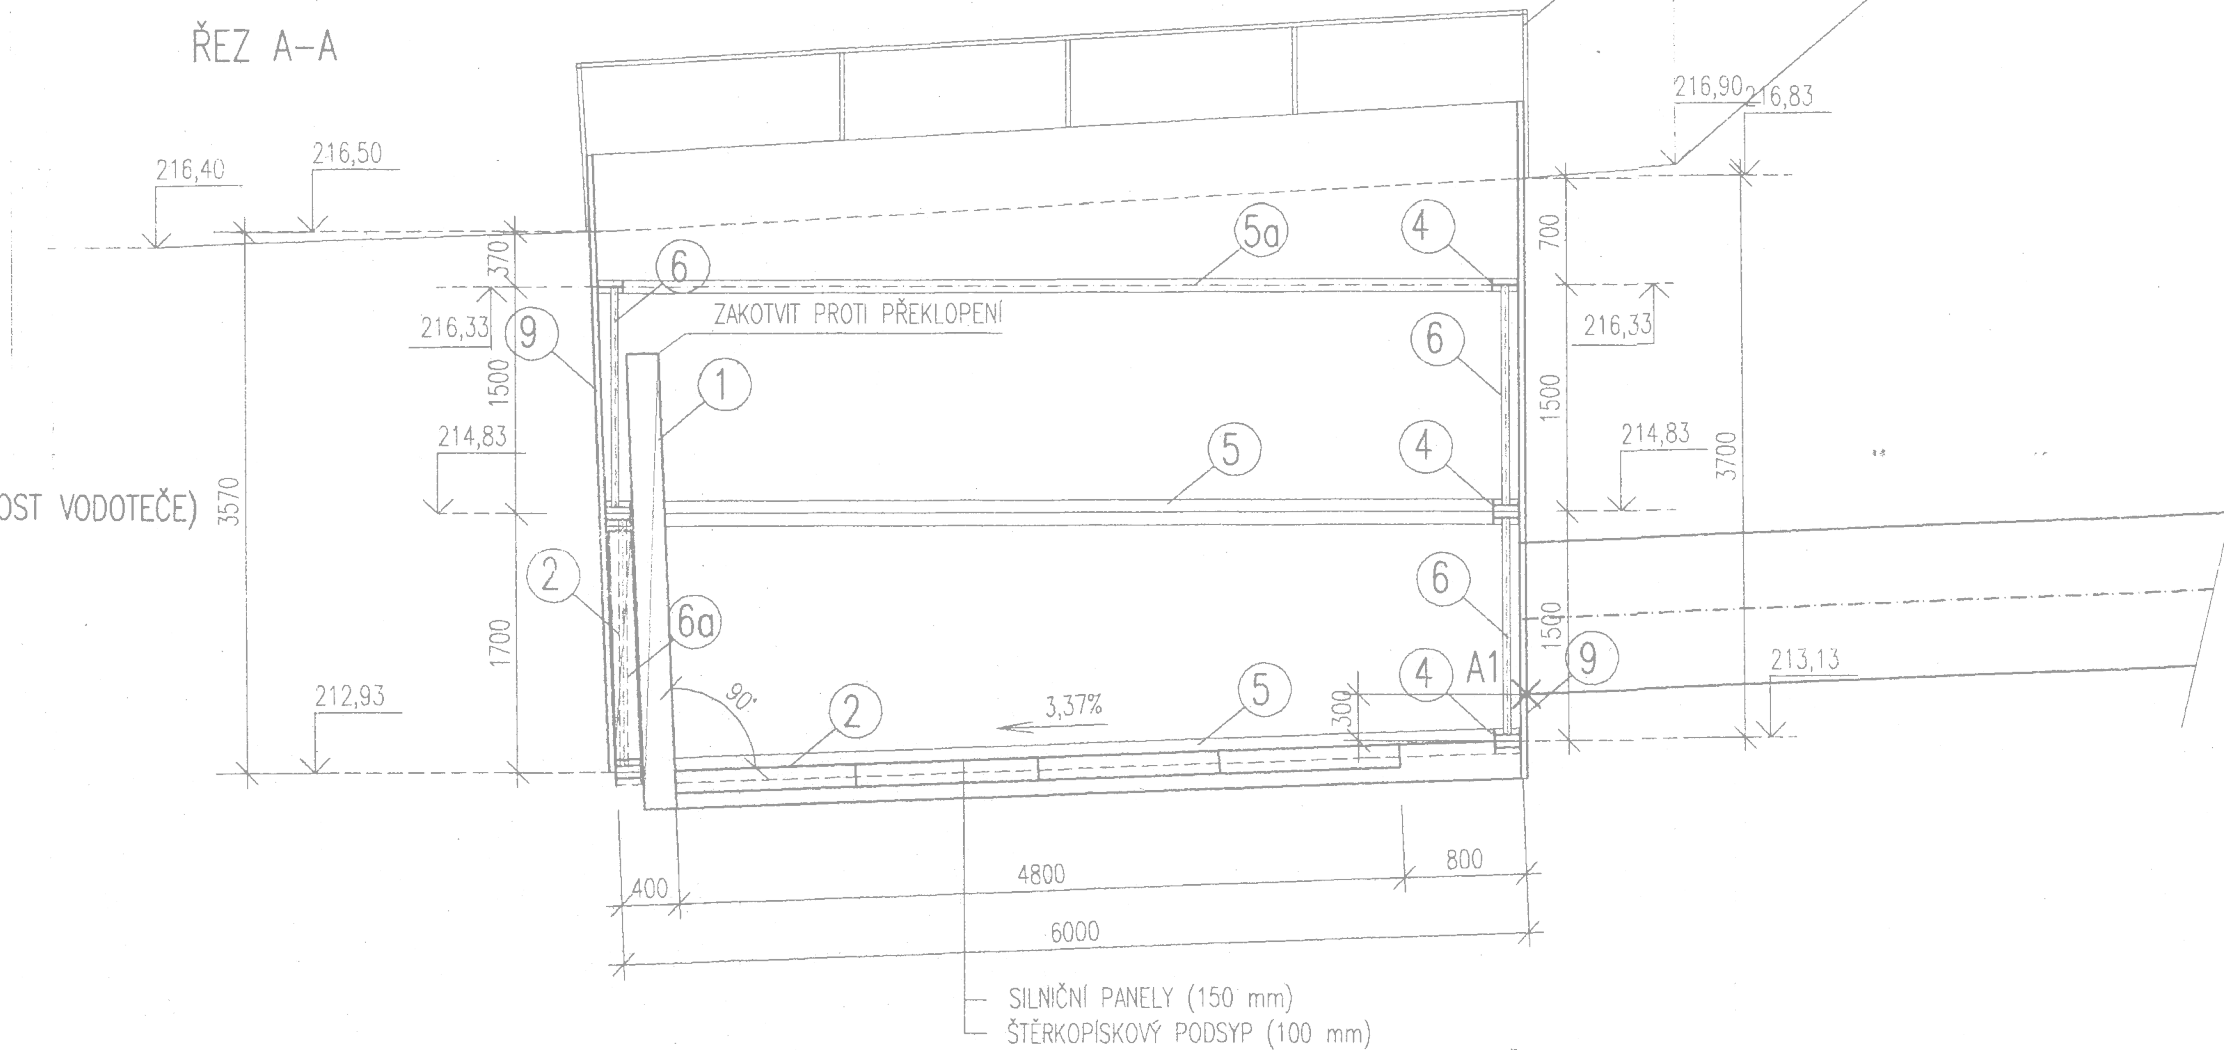

PŮDORYS

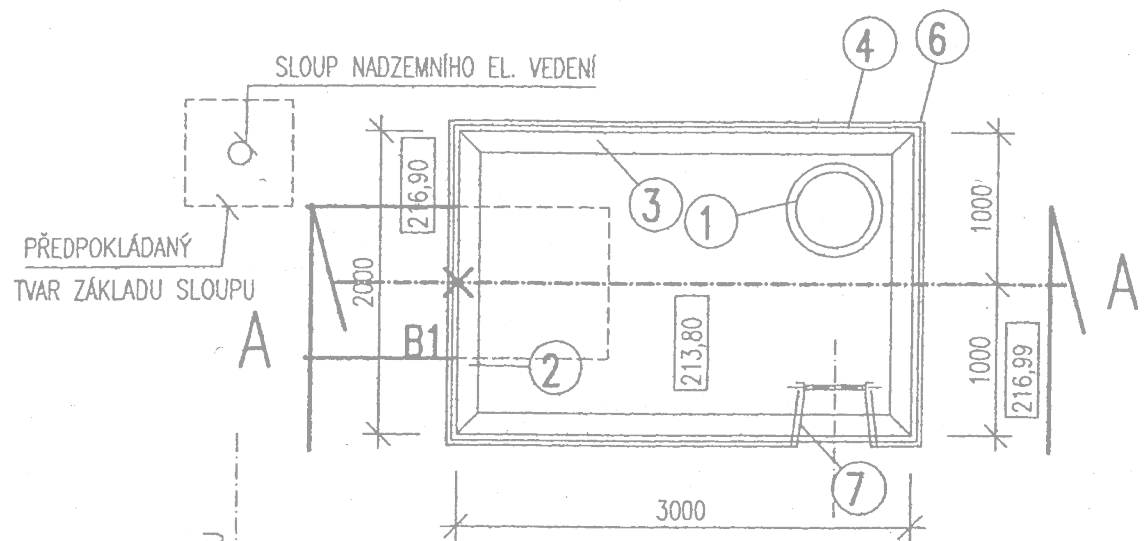

ŘEZ A-A

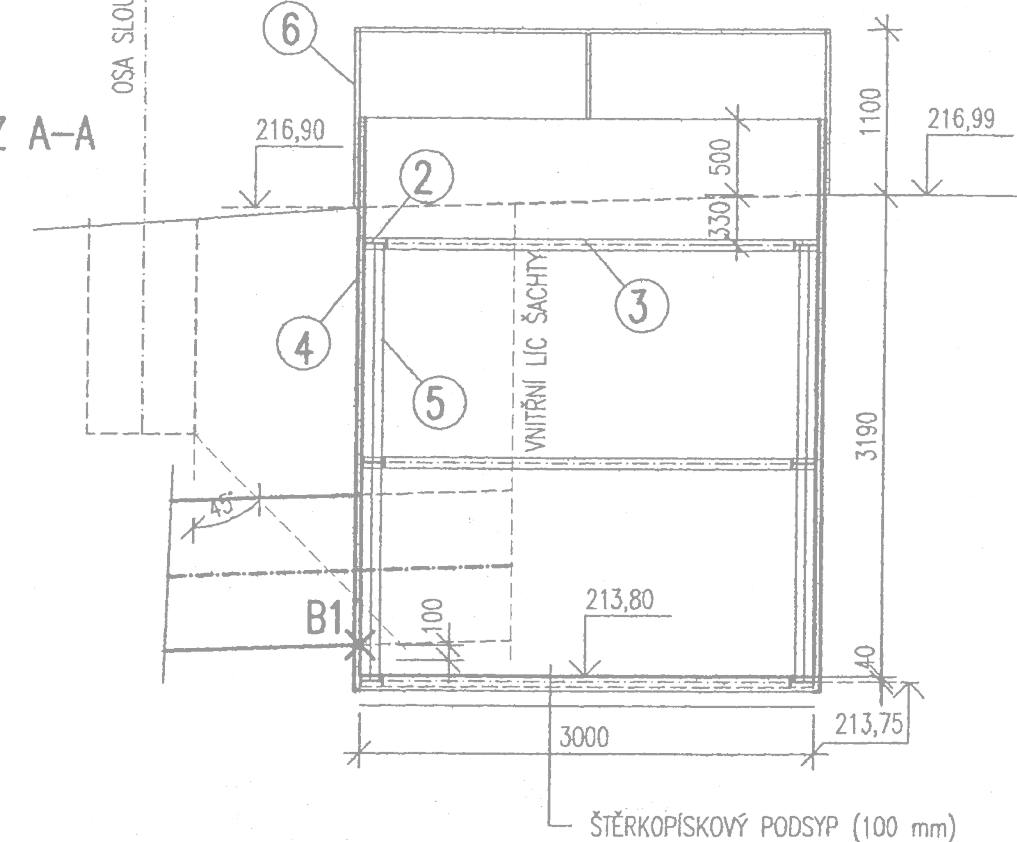

BETONOVÉ PREFABRIKÁTY

POL.	NÁZEV	POČET	ROZMĚR [m]
1	TBV-Q 450/570/6d	1	

OCELOVÉ PRVKY

OCEL 11373

POL.	NÁZEV	DÉLKA 1 ks [m]	POČET [ks]	DÉLKA CELKEM [m]	HMOTNOST 1m [kg]	HMOTNOST CELKEM [kg]
2	I 160	2,00	6	12,00	17,90	214,80
3	I 160	3,00	6	18,00	17,90	322,20
4	PAŽNICE UNION	3,50	40	140,00	8,40	1176,00
5	OC. TR. Ø 54/5	1,38	8	11,04	6,04	66,68
6	ZÁBRADLÍ, v = 1,1 m	9,40	1	9,40	10,00	94,00
7	ŽEBŘÍK	3,00	1	3,00	6,23	18,69
OCELI CELKEM KG						1 892,37

Vypracoval:		ALENA TRNKOVÁ				 VODOS Kolín VODOS Kolín s.r.o., Legerova 21, 280 00 Kolín III tel. 321 724 242 fax 321 712 326						
Projektant:												
Odpovědný projektant:		ING. ROMAN NEŠPOR										
Kraj:	STŘEDOČESKÝ		O.ú. / Mě.ú.:		PŘÍSTOUPIM / ČESKÝ BROD		Místo stavby:	PŘÍSTOUPIM				
Stavebník:	OBEC PŘÍSTOUPIM, PŘÍSTOUPIM 80, ČESKÝ BROD; 282 01							Datum :	10 / 2014			
Název akce:	SPLAŠKOVÁ KANALIZACE, PŘÍSTOUPIM							Číslo zakázky :	AT2014 / 87			
Název výkresu:								Stupeň :		TDW	Číslo part.:	
								Formát :		4A4		
								Měřítko :				
STARTOVACÍ A KONCOVÁ JÁMA							Číslo výkresu:	E3				
TENTO VÝKRES A JEHO PŘÍLOHY JSOU NAŠIM DUŠEVNÍM VLASTNICTVÍM, NESMÍ BÝT BEZ NAŠEHO PŘEDCHOZÍHO PÍSEMNÉHO SOUHLASU KOPIROVÁNY, ROZMNOŽOVÁNY ANI ZPŘÍSTUPNĚNY JINÝM OSOBÁM NEBO FIRMÁM												