



ATASTRY	PRÍSTOUPIM						
ARCELNI ČÍSLA	561/1						
RUH POVRCHU	silnice	zatrávněno					
ZDÁLENOSTI ŠACHET	16.05	50.00	45.21	50.00	49.91	28.00	27.88
ZNAČENÍ ŠACHET	CS1	S1	S2	S3	S4	S5	S6

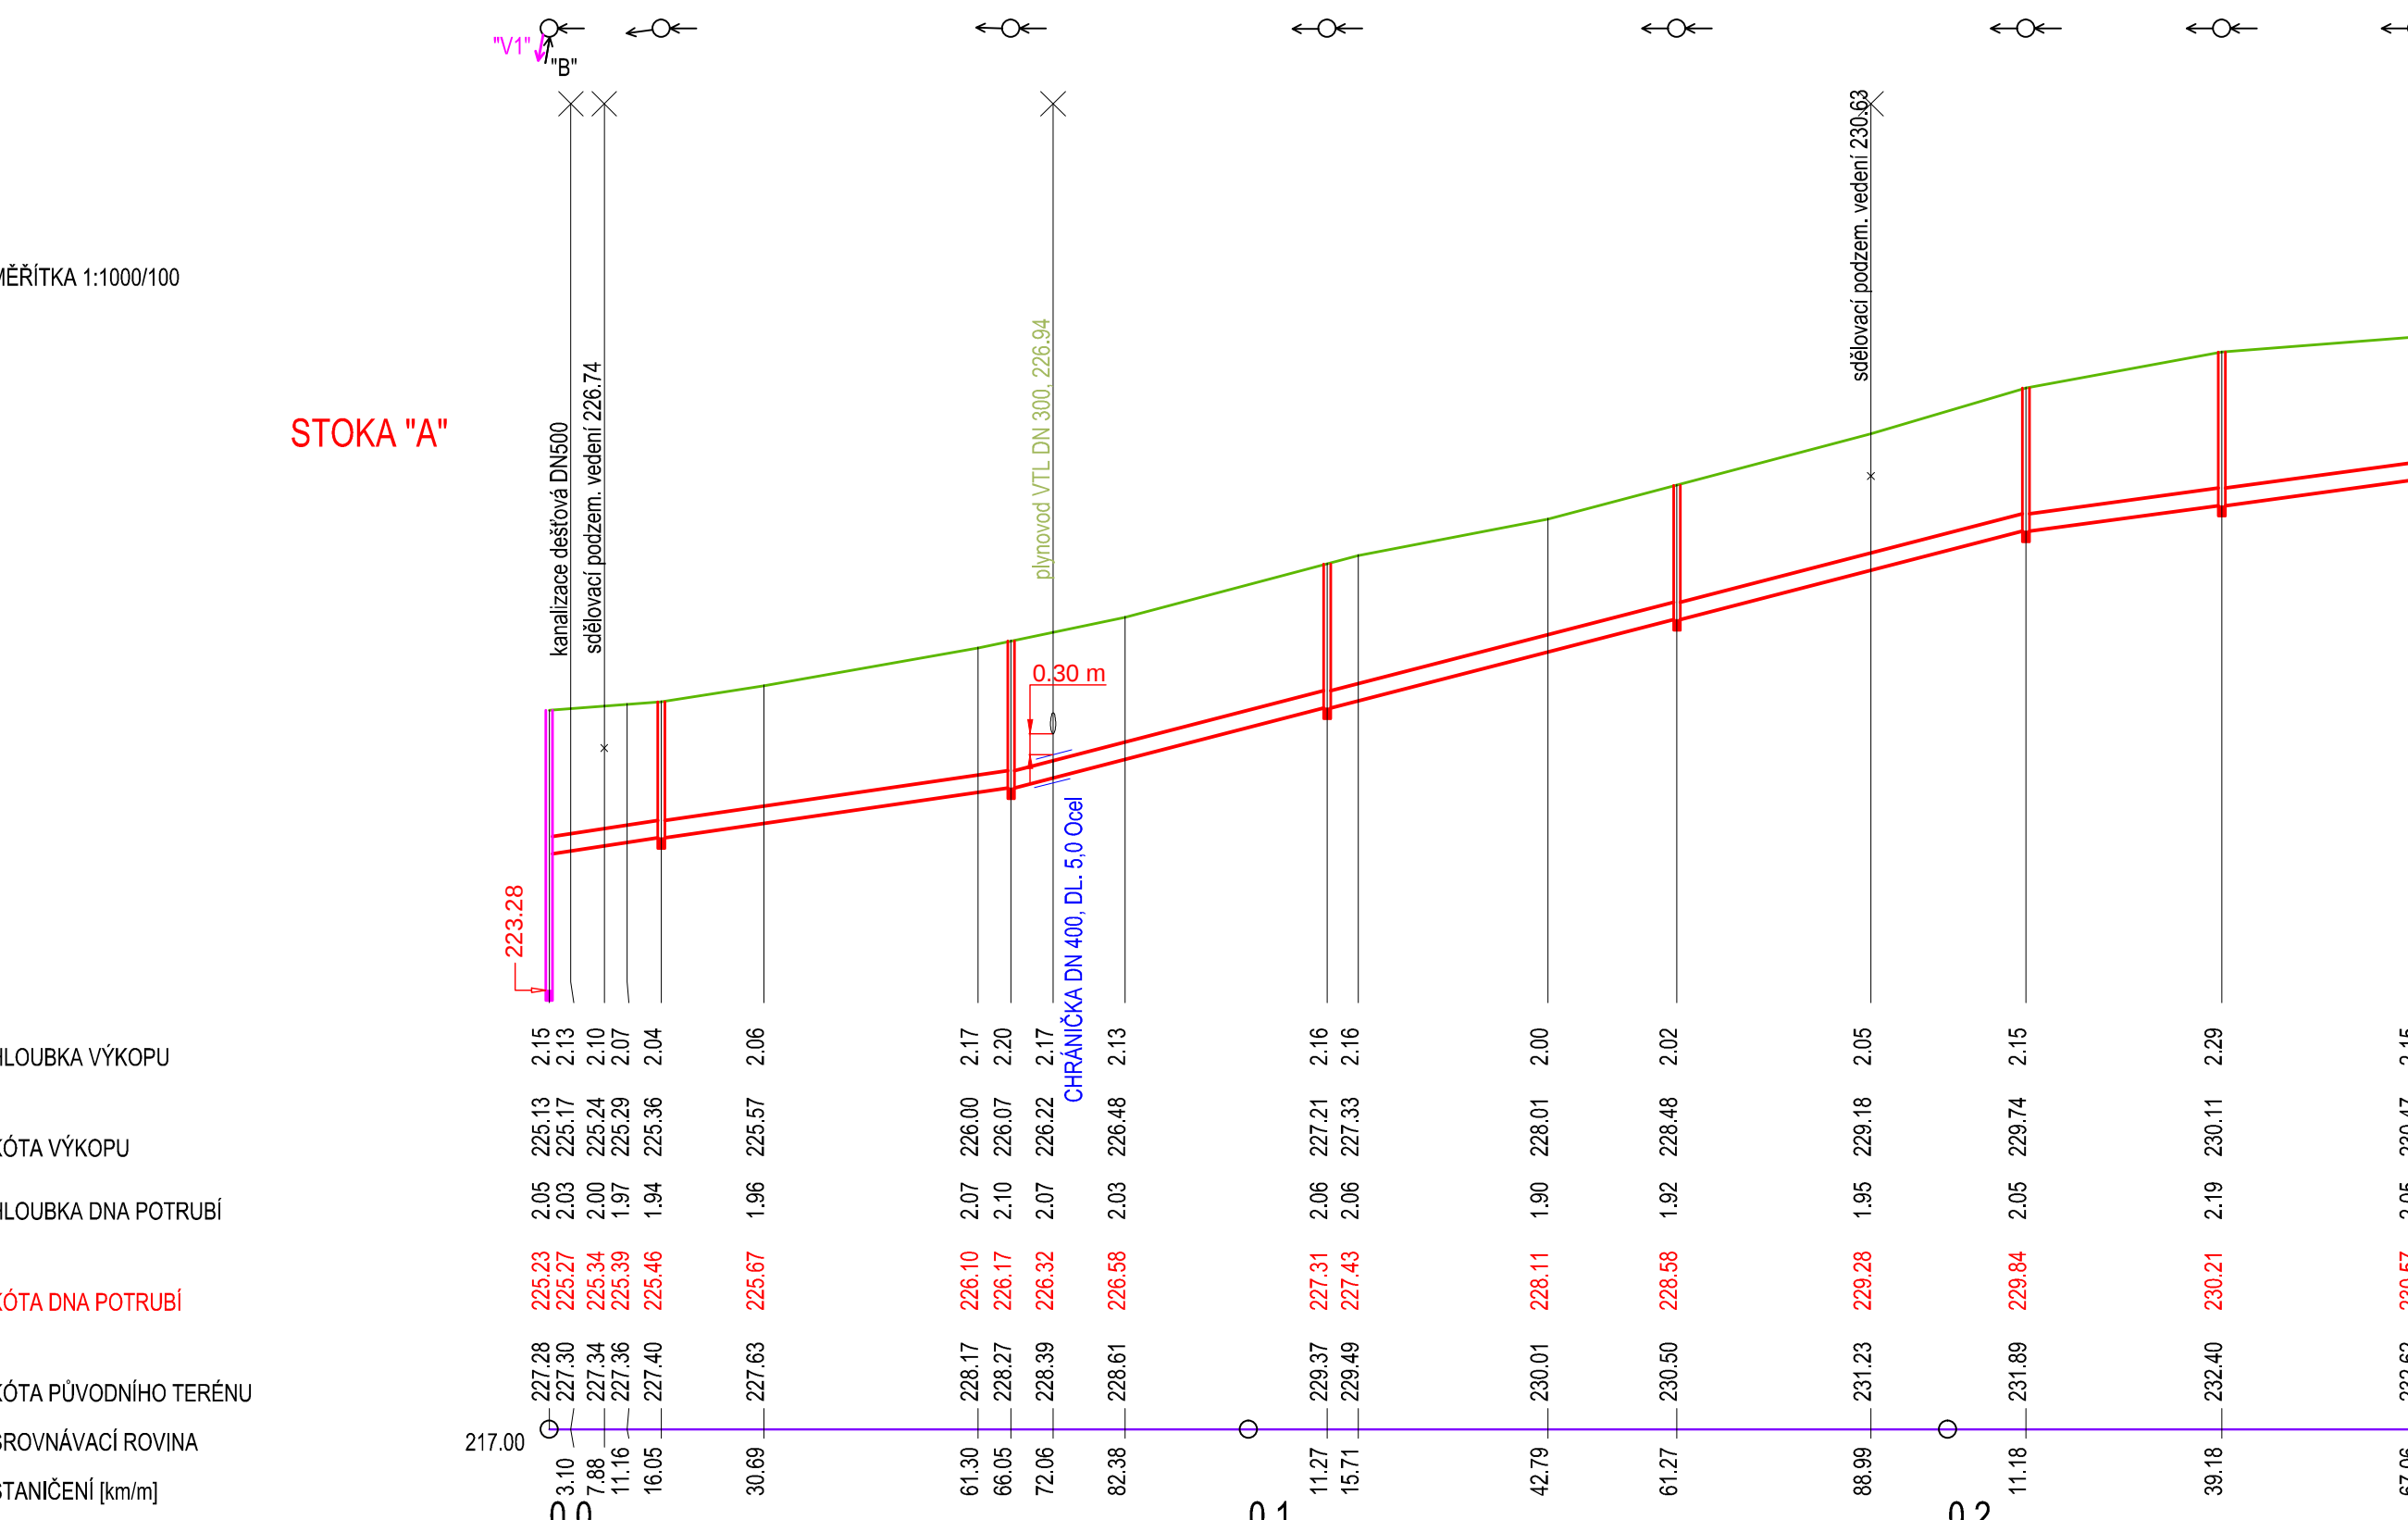


PROFIL[mm]-MATERIÁL-DĚLKA[m]	DN250-ŽEBROVANÉ PP-267,06	
KLON[promile]-DĚLKA[m]	14,2-66,05	25,3-145,12
LOŽENÍ	písek	
APACITNÍ PRŮTOK[l/s]-RYCHLOST[m/s]	79,5-1,62	106,2-2,16
		76,2-1,55

PRISTOUPIM														
561/1	561/9	84/32	562/1						527/1					
silnice														
6.28	44.01	43.55	29.99	41.01	41.65	10.06	49.63	25.69	37.44	39.30	34.00	34.41		
CS1 S8	S9		S810	S11	S12	S13	S14	S15	S16	S17	S18	S19		\$20

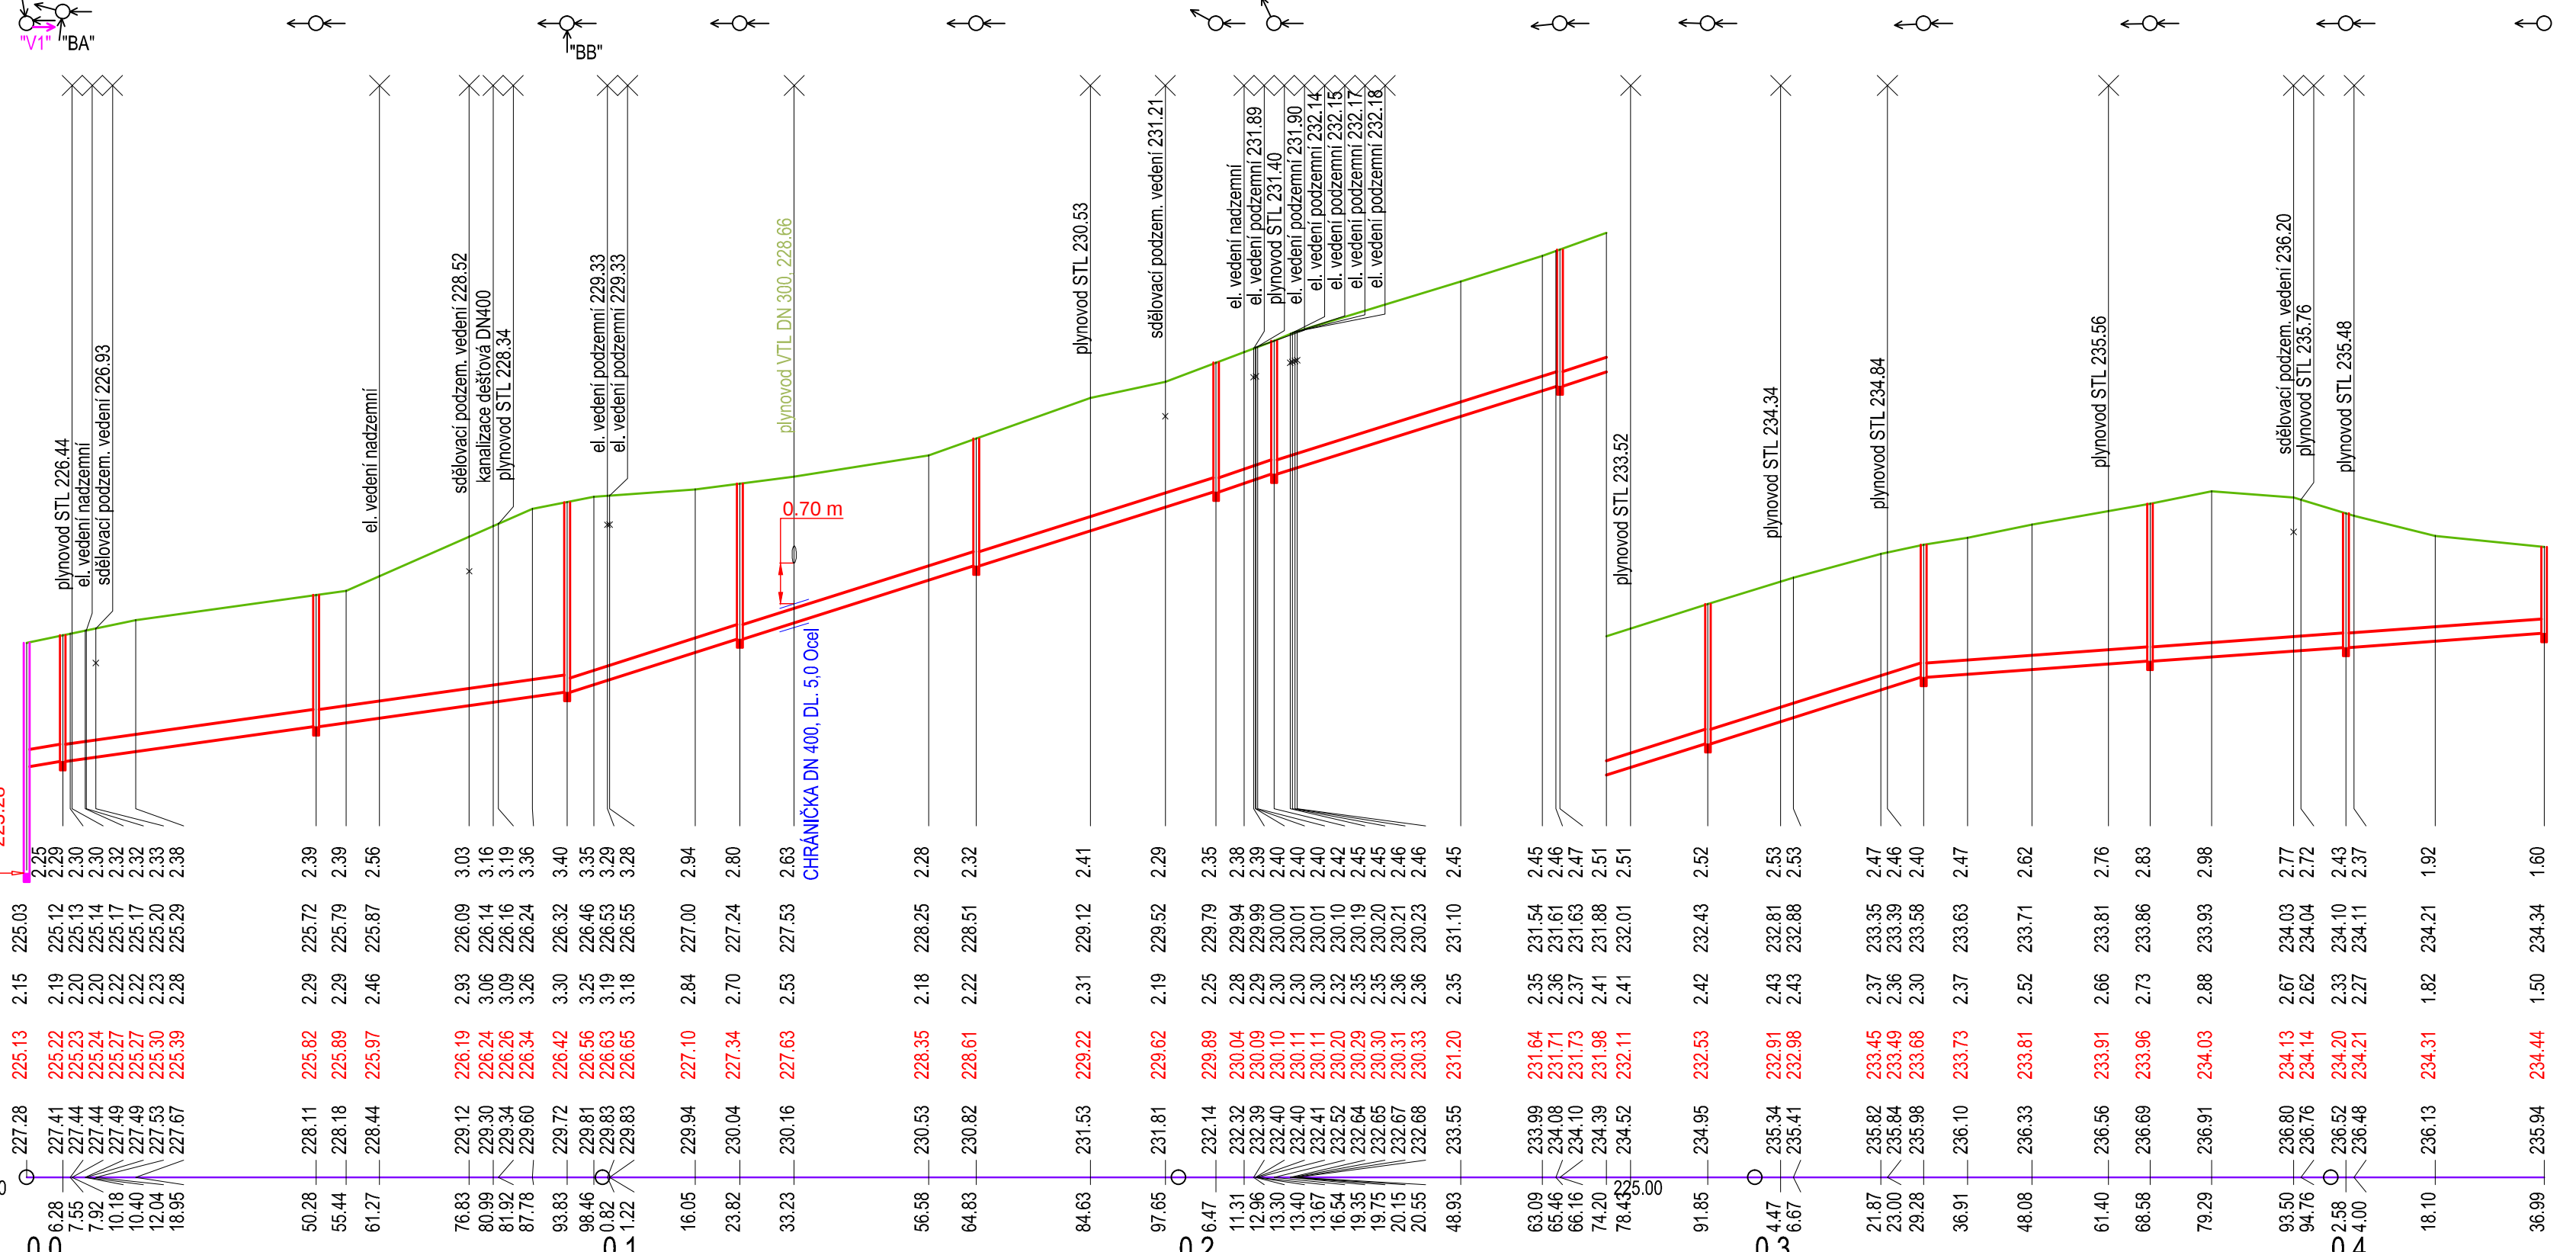


DN300-ŽEBROVANÉ PP-93.83	DN250-ŽEBROVANÉ PP-343.16		
13.7-93.83	30.8-235.46		7.1-107.71
písek			
126.4-1.79	120.4-2.45	121.2-2.47	68.6-1.40

PRÍSTOUPIM			
561/1	563/1		
silnice	silnice	II. t. zpevněná plocha	silnice
7.70	13.05	13.27	
Š8	Š21	Š22	Š23

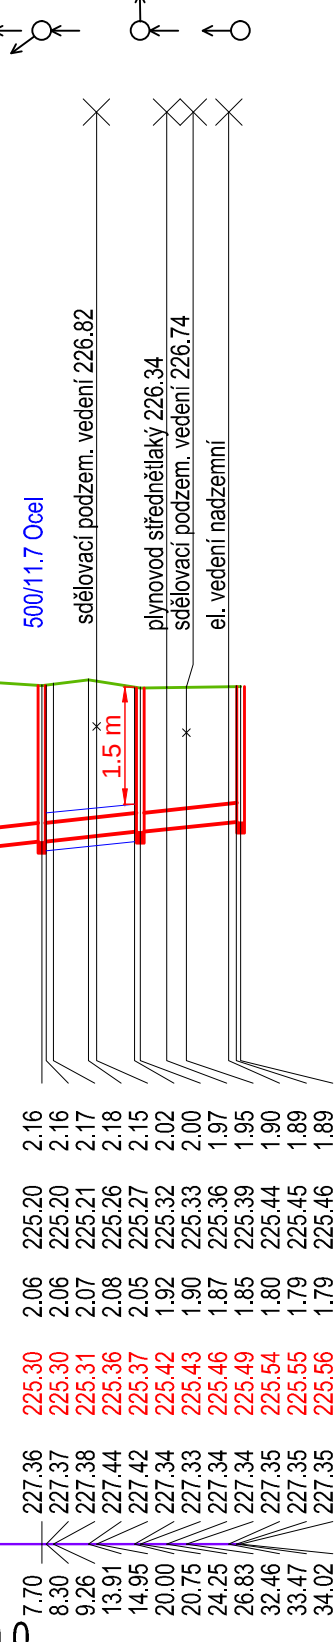

DN250-ŽEBROVANÉ PP-34.02
0.0-34.02
úsek
66.5-1.36

PRÍSTOUPIM									
84/32					84/125			562/1	562/4
silnice								zatrávněno	
8.61	43.00	39.01	46.99	44.00	43.84			60.56	
S\$10	\$24	\$25	\$26	\$27	\$28			\$29	

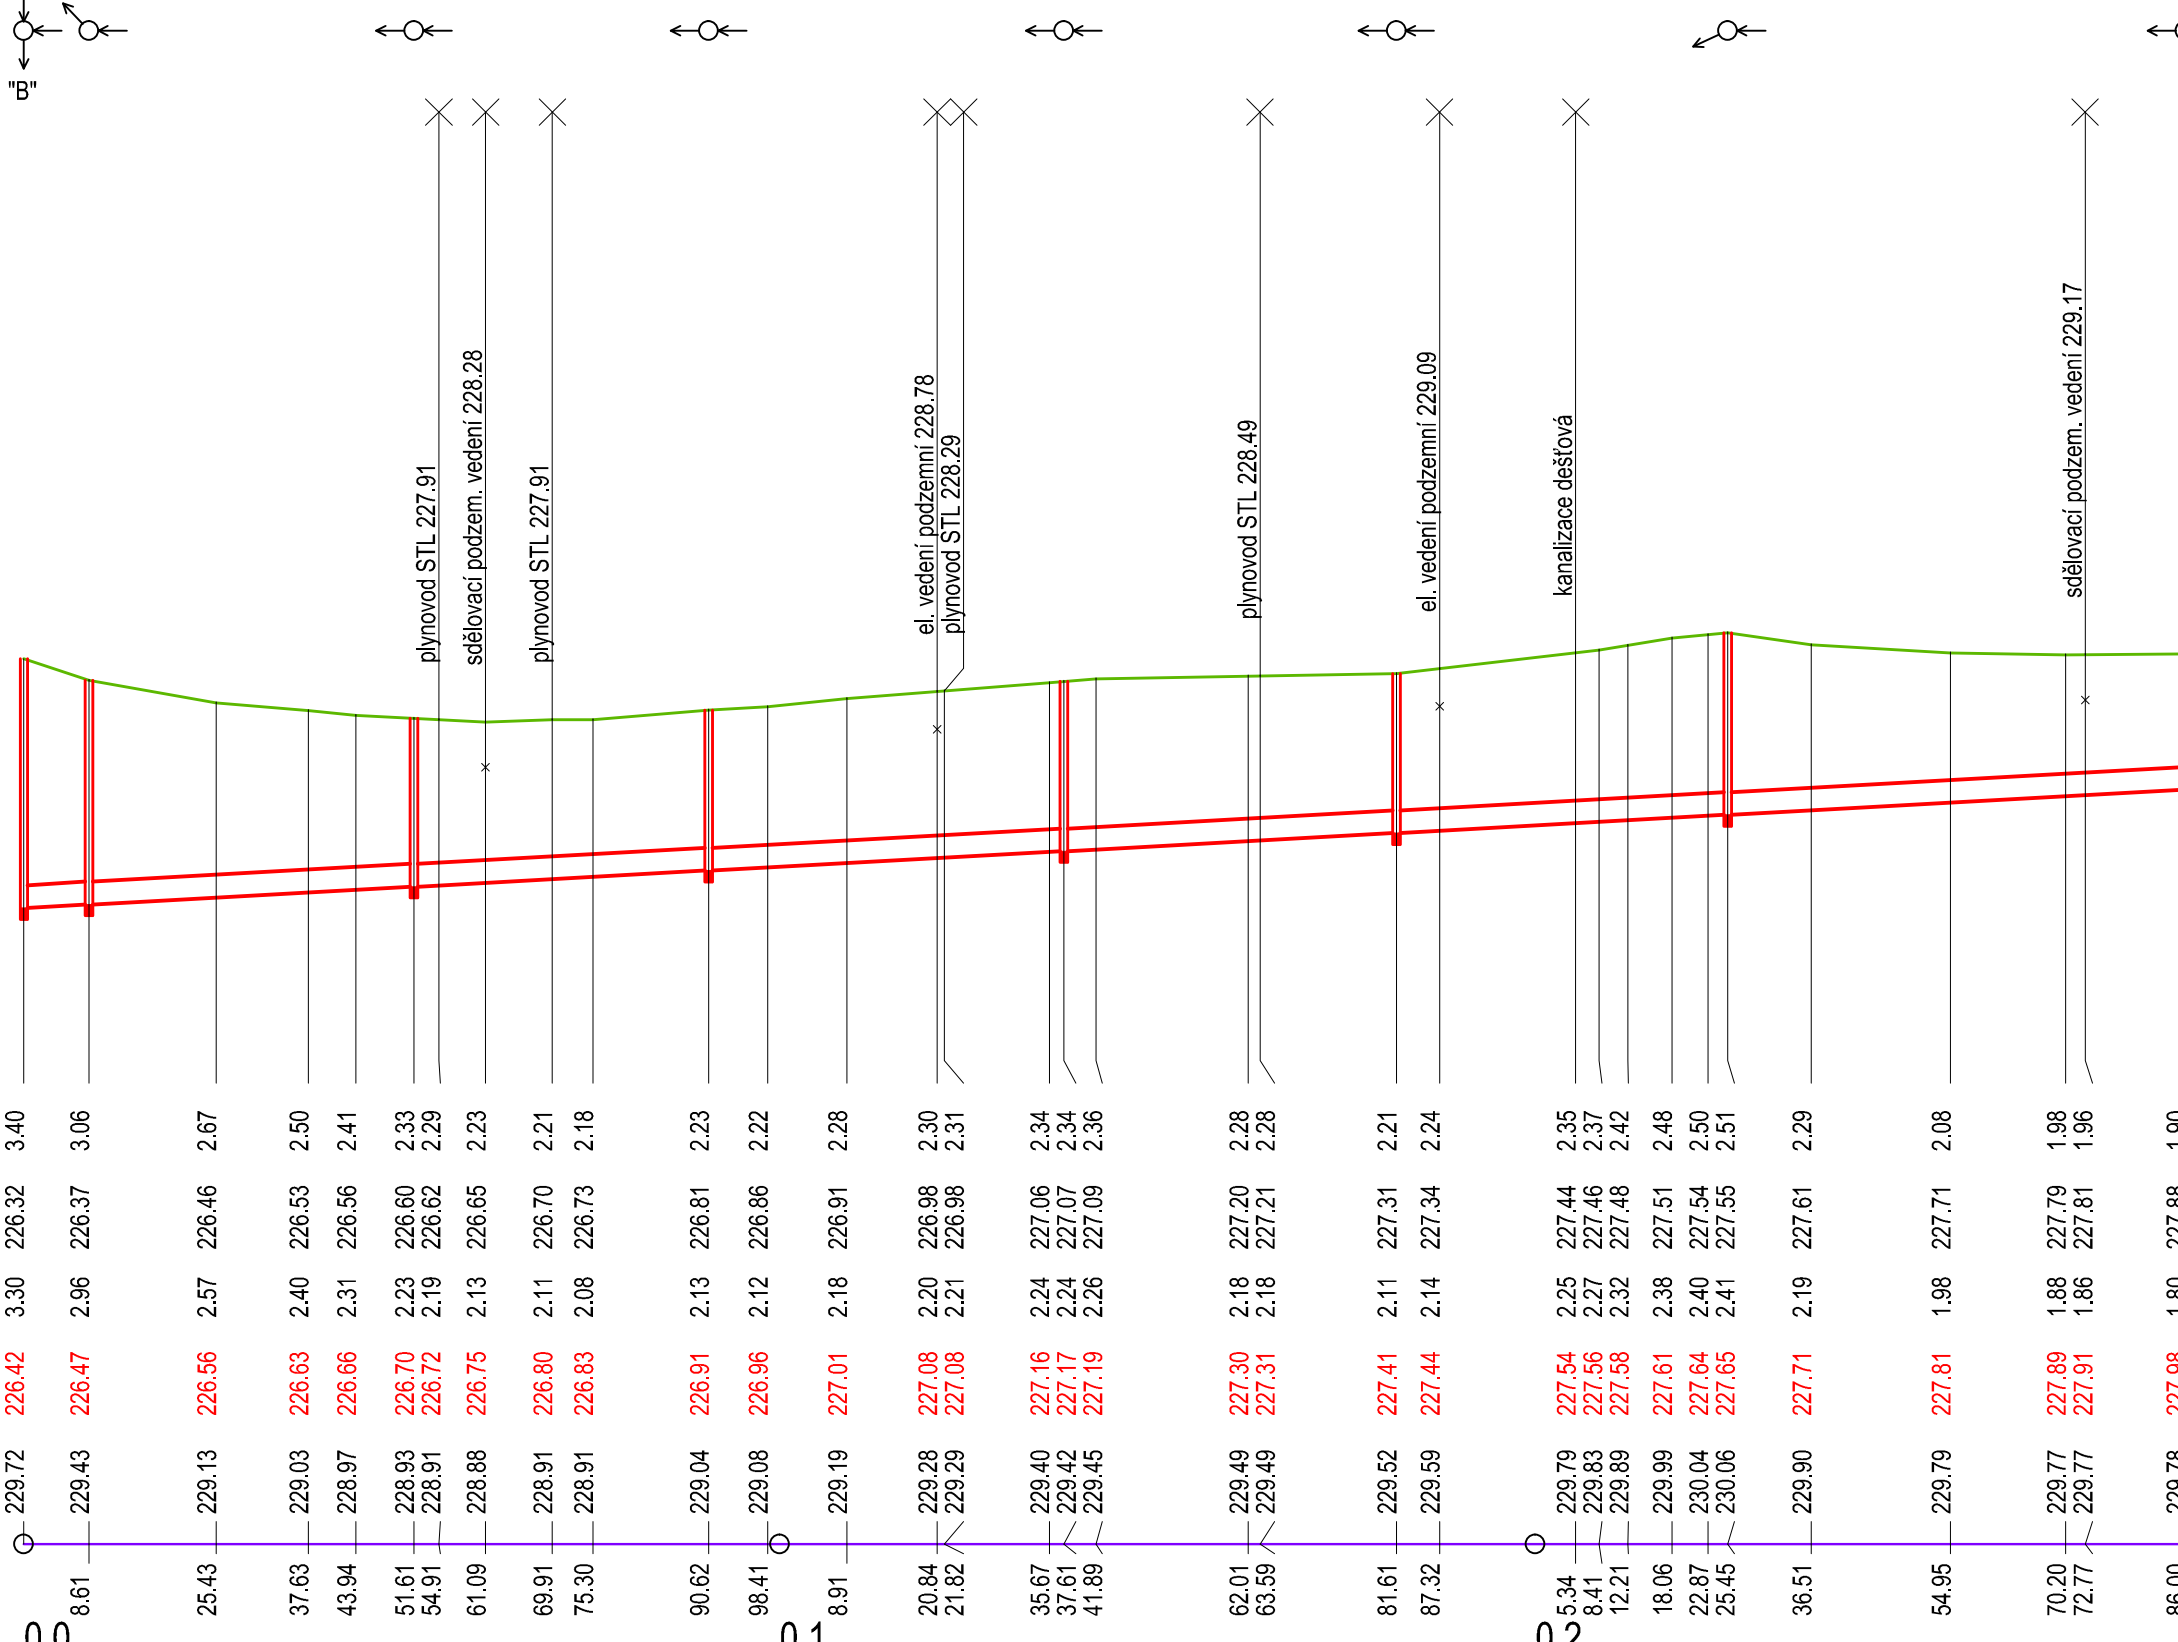

DN300-ŽEBROVANÉ PP-286.00
5.5-286.00
písek
79.4-1.12

UPOZORNĚNÍ: VŠECHNY INŽENÝRSKÉ SÍTĚ JE NUTNÉ PŘED ZAHÁJENÍM VÝKOPOVÝCH PRACÍ VYTÝČIT JEJICH SPRÁVCÍ, KTERÍ ODPOVÍDAJÍ ZA PŘESNÉ URČENÍ JEJICH POLOHY!!!

Vypracoval:	ALENA TRNKOVÁ	
Projektant:	ING. ROMAN NEŠPOR	
Odpovědný projektant:	ING. ROMAN NEŠPOR	


VODOS Kolín
 Vodovodní inženýring
 VODOS Kolín s.r.o., Legátova 21, 280 01 Kolín III
 tel. 323 724-242 fax 323 712 356

Kraj:	STŘEDOČESKÝ	O.ú. / Mě.ú.:	PŘÍSTOUPIM
Stavěbník:	OBEC PŘÍSTOUPIM, PŘÍSTOUPIM 80, ČESKÝ BROD; 282 01		

Místo stavby:	PŘÍSTOUPIM
Datum:	10 / 2014

Název akce:	SPLAŠKOVÁ KANALIZACE, PŘÍSTOUPIM IO2 01 - KANALIZACE SPLAŠKOVÁ - GRAVITAČNÍ
-------------	--

Číslo zakázky :	AT2014 / 87
-----------------	-------------

Stupeň:	TDW	Celo part.
Formát:	7A4	
Měřítko:	1 : 1000/100	

Název výkresu:	PODÉLNÝ PROFIL STOKY "A, B, BA, BB"
----------------	-------------------------------------

Číslo výkresu:	F2.01.3
----------------	---------

TENTO VÝKRES A JEHO PŘÍLOHY JSOU NAŠIM DUŠEVNÍM VLASTNICTVÍM, NESMÍ BYT ZE NAŠEO PŘEDCHOZÍHO PÍSEMNÉHO SOUHLASU KOPÍROVÁNY, ROZNOŽOVÁNY ANI ŽPŘISTRŮPENÝ JINÝMI OSOBAMI NEBO FIRMAMI