
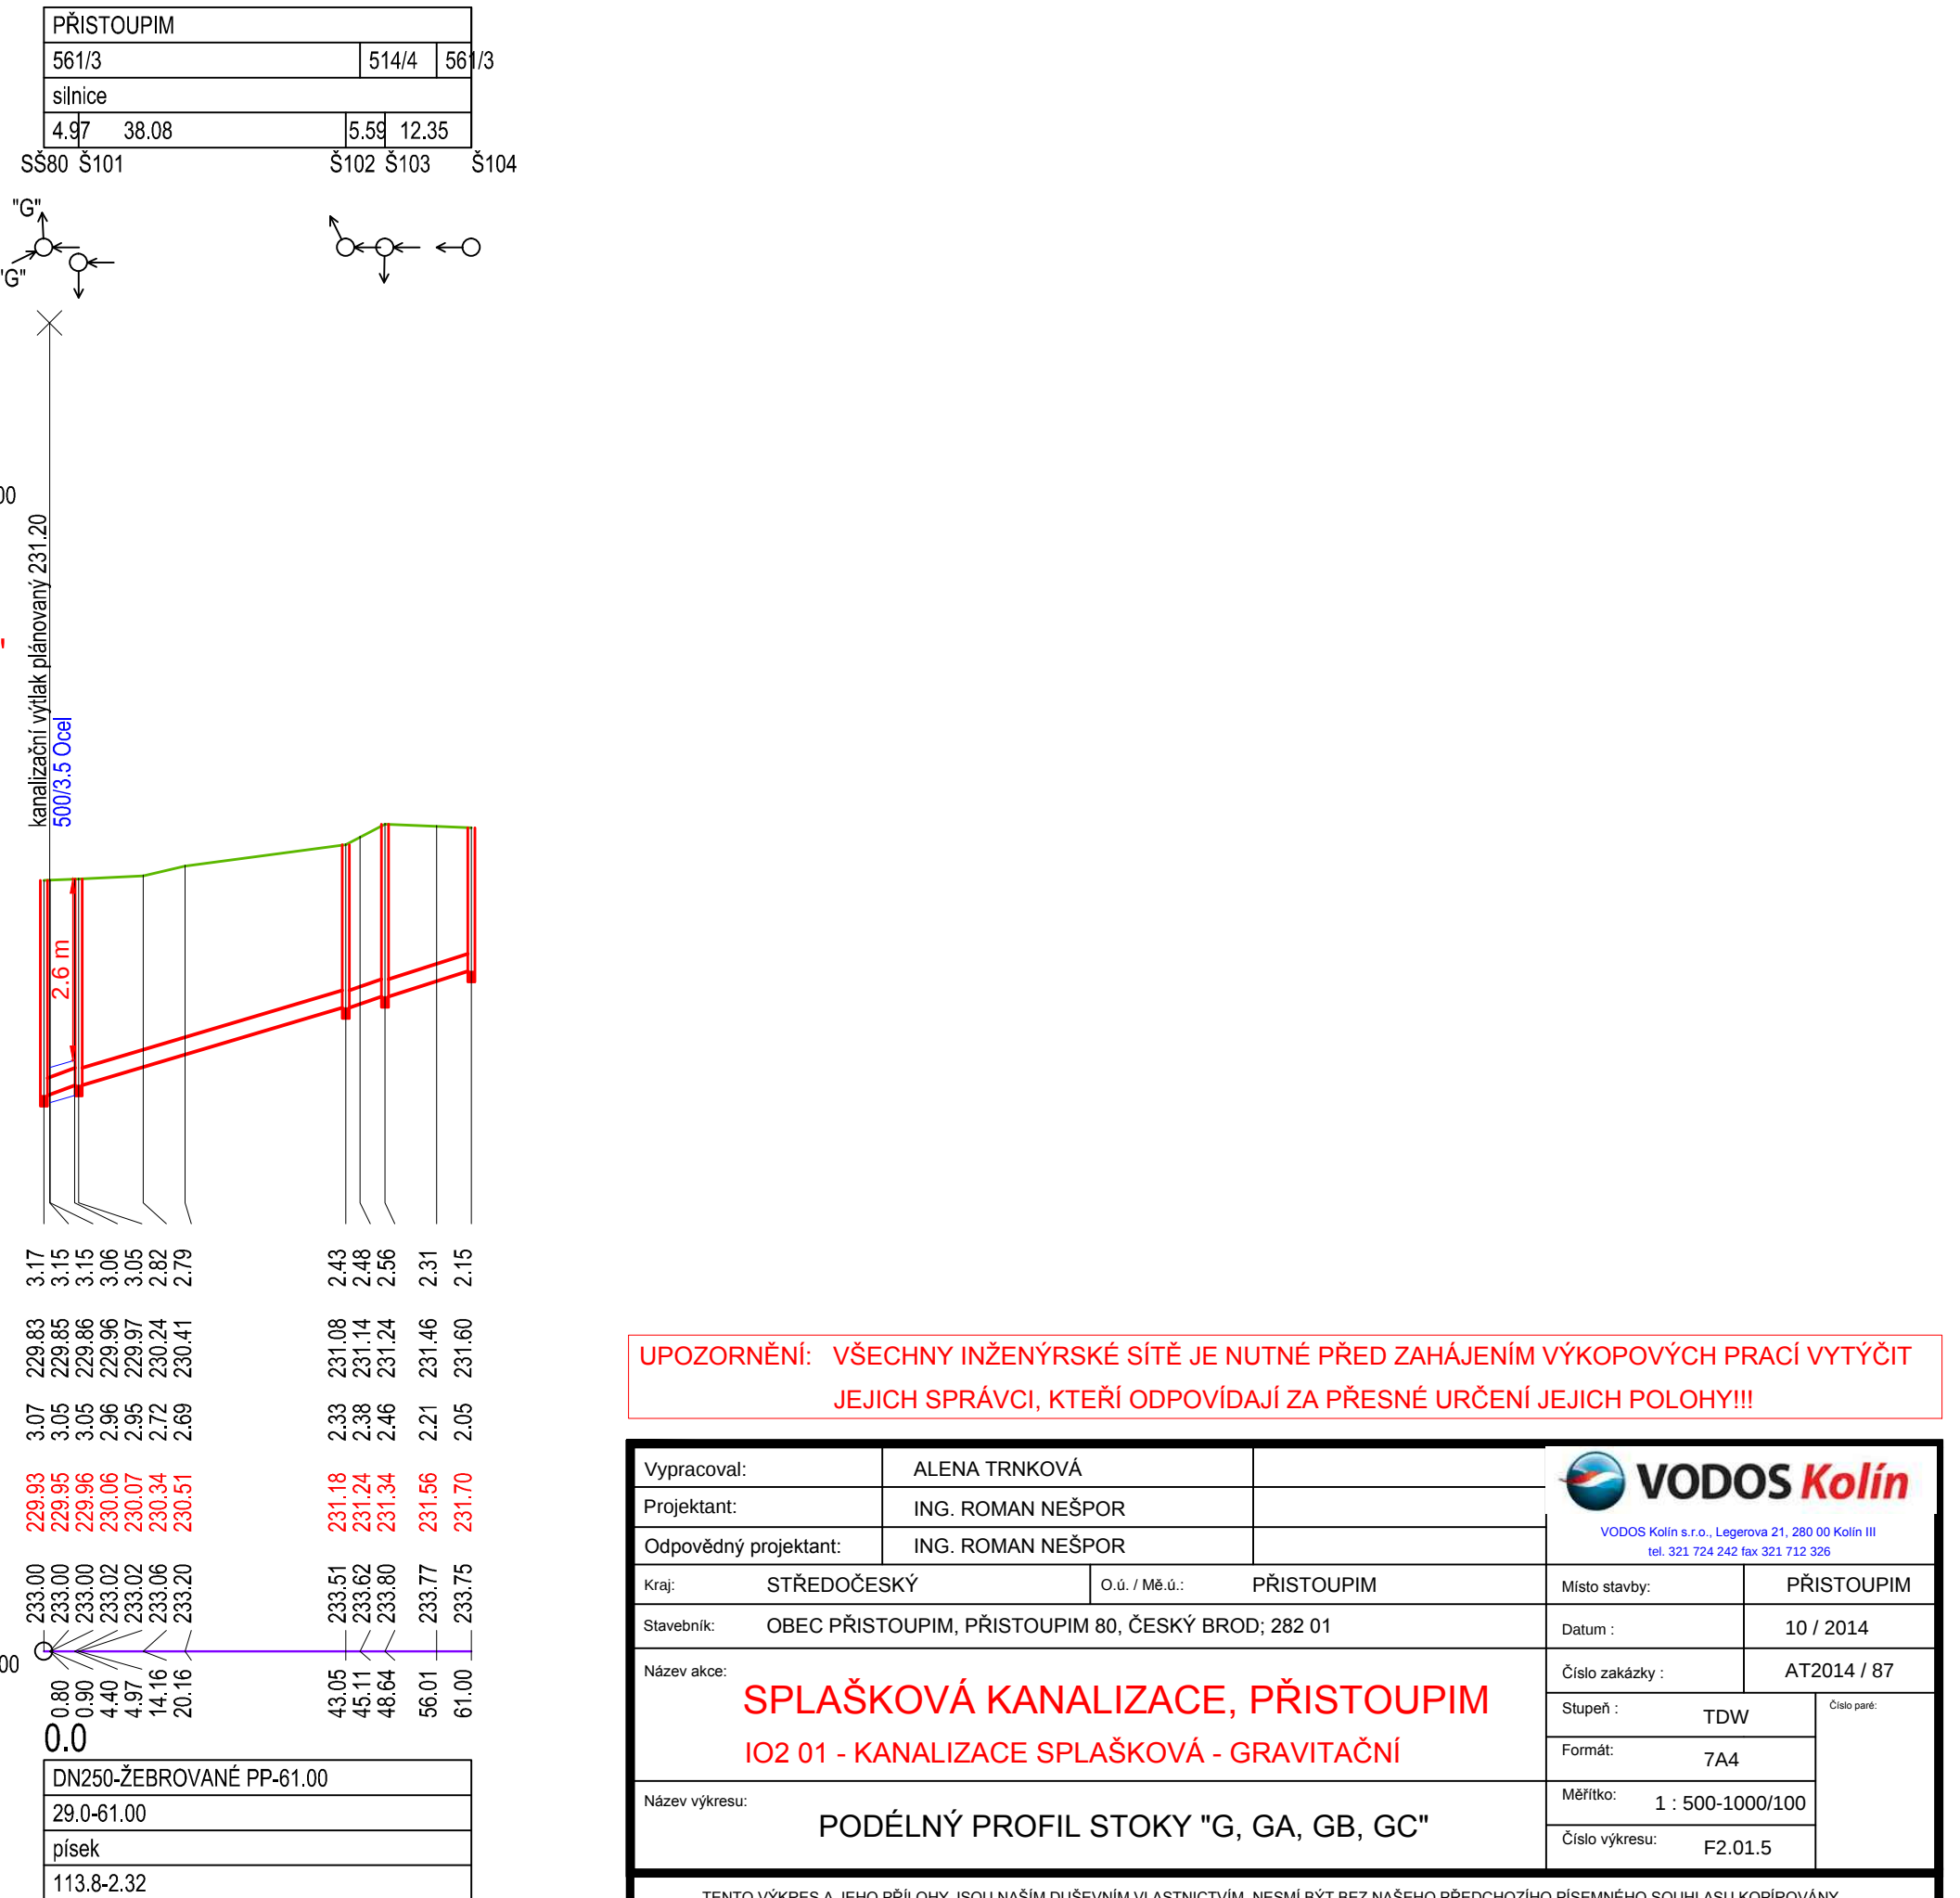
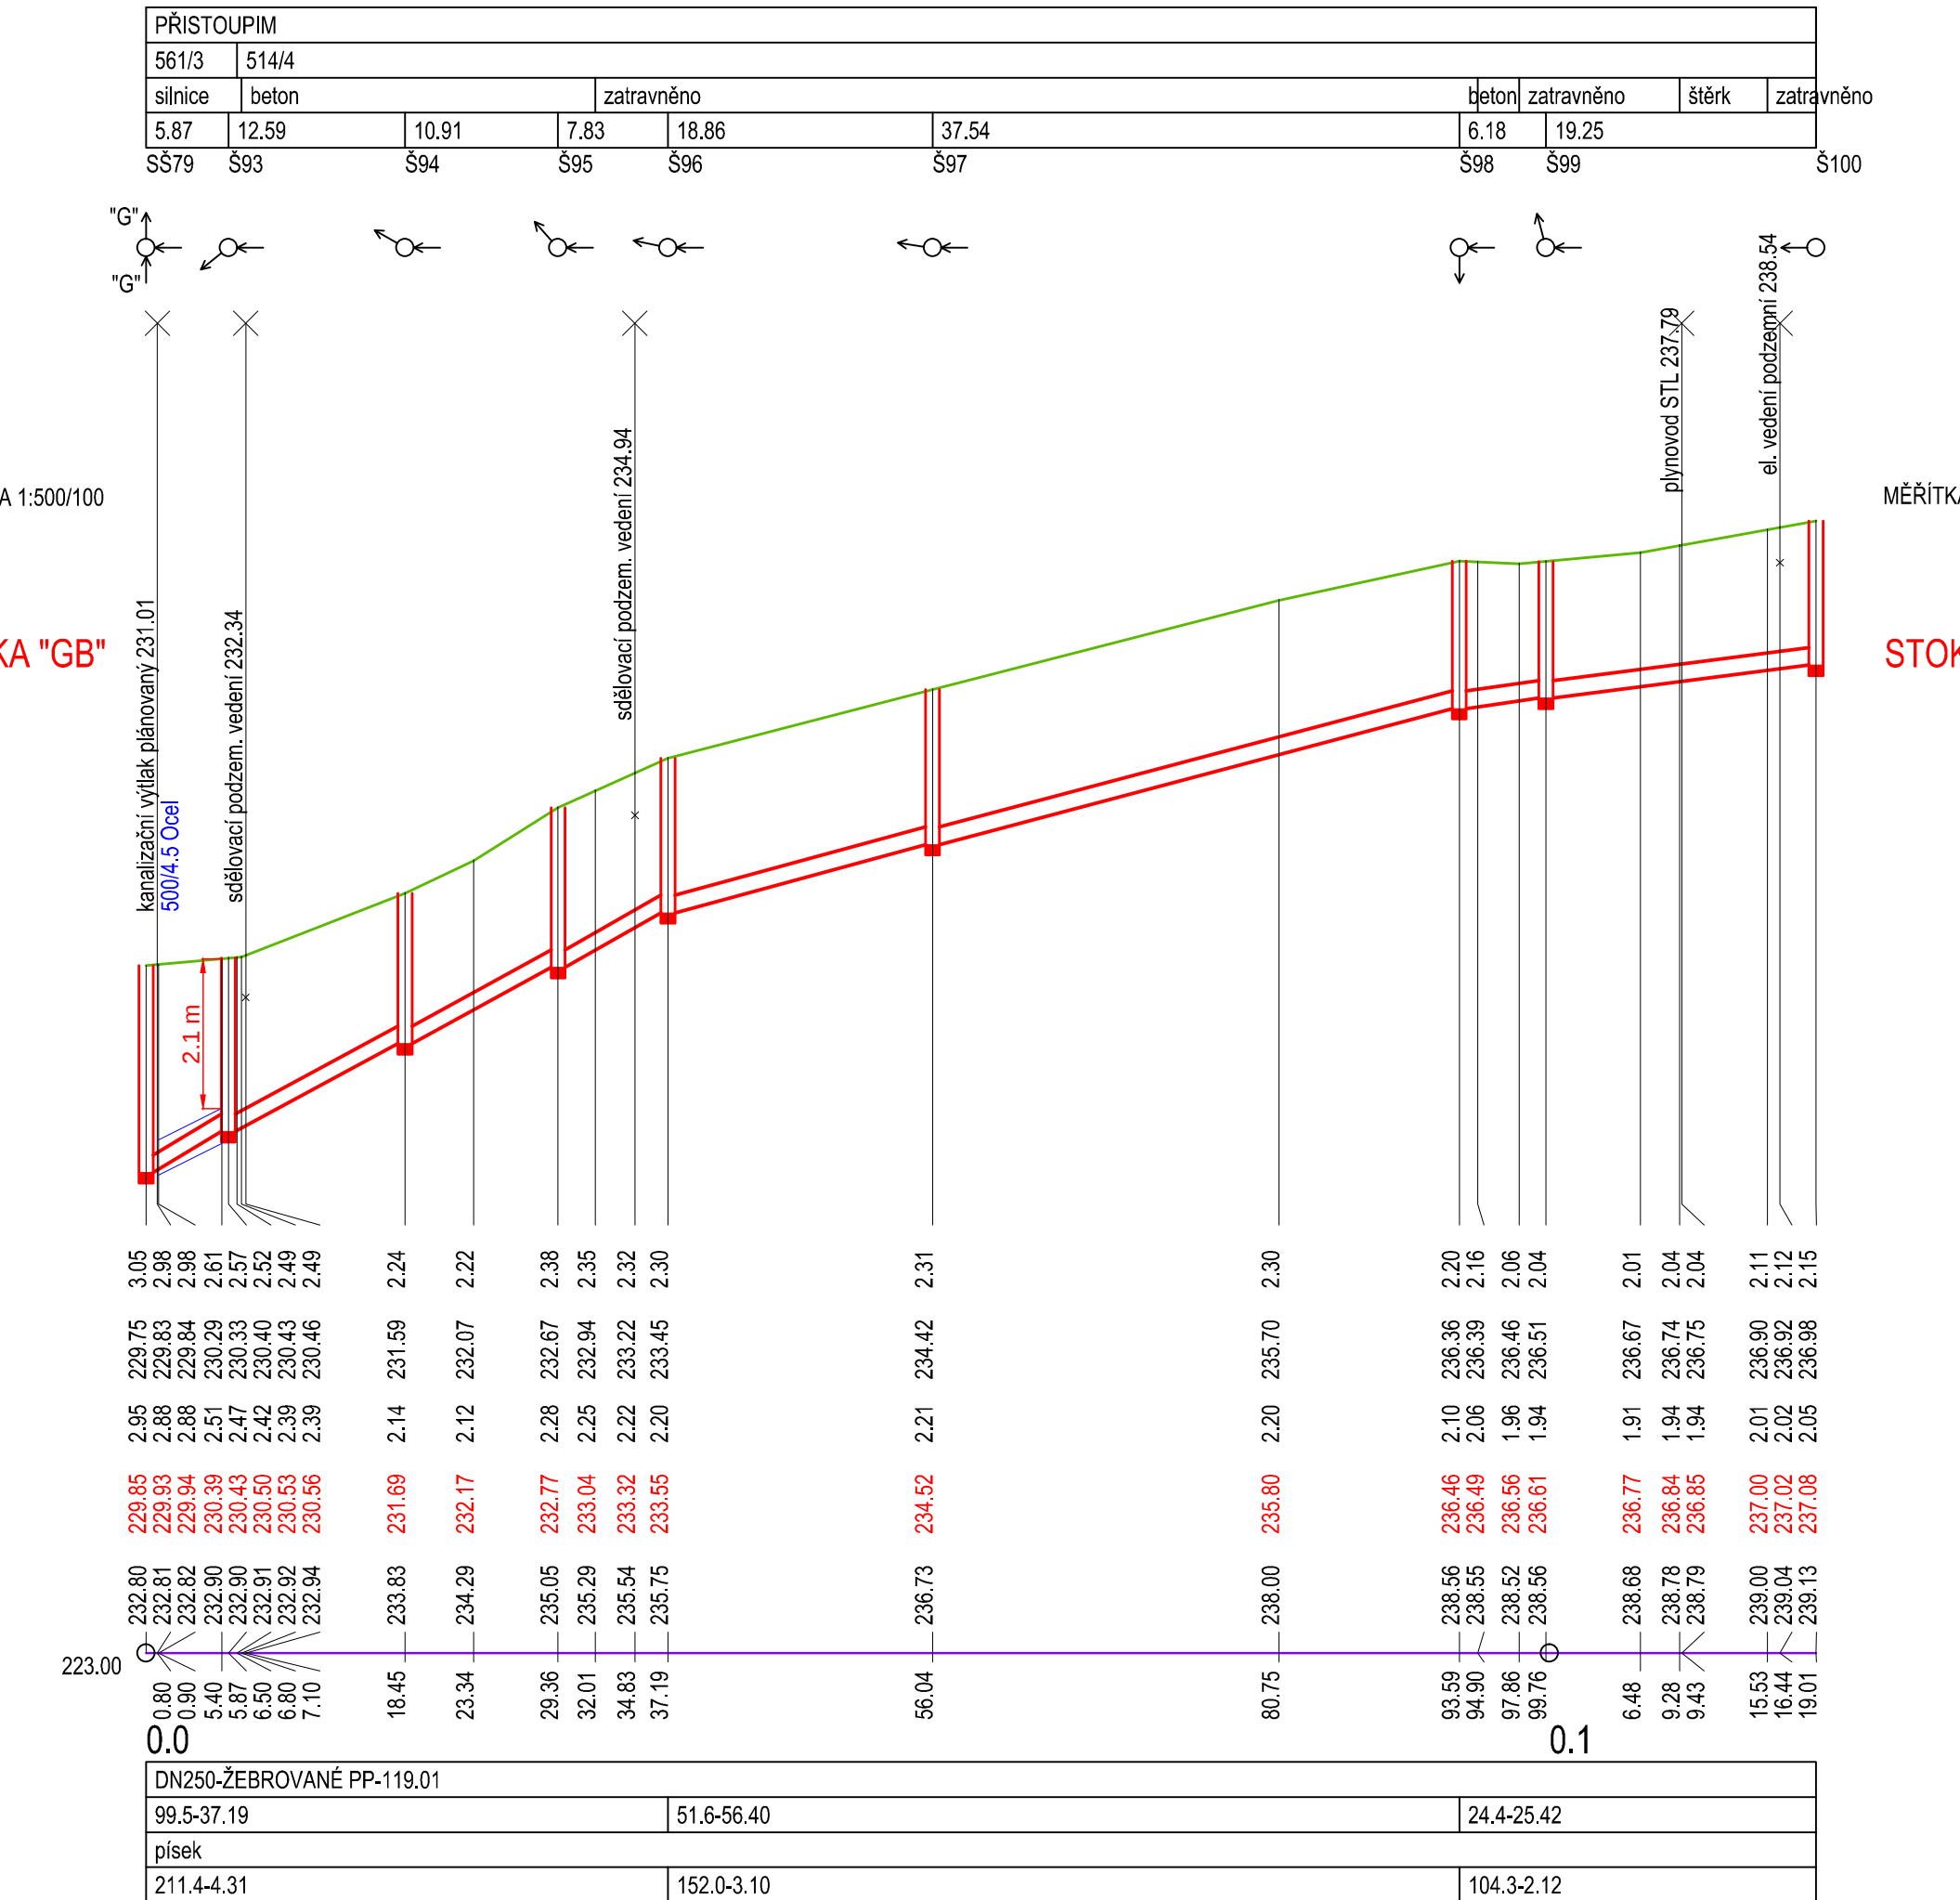
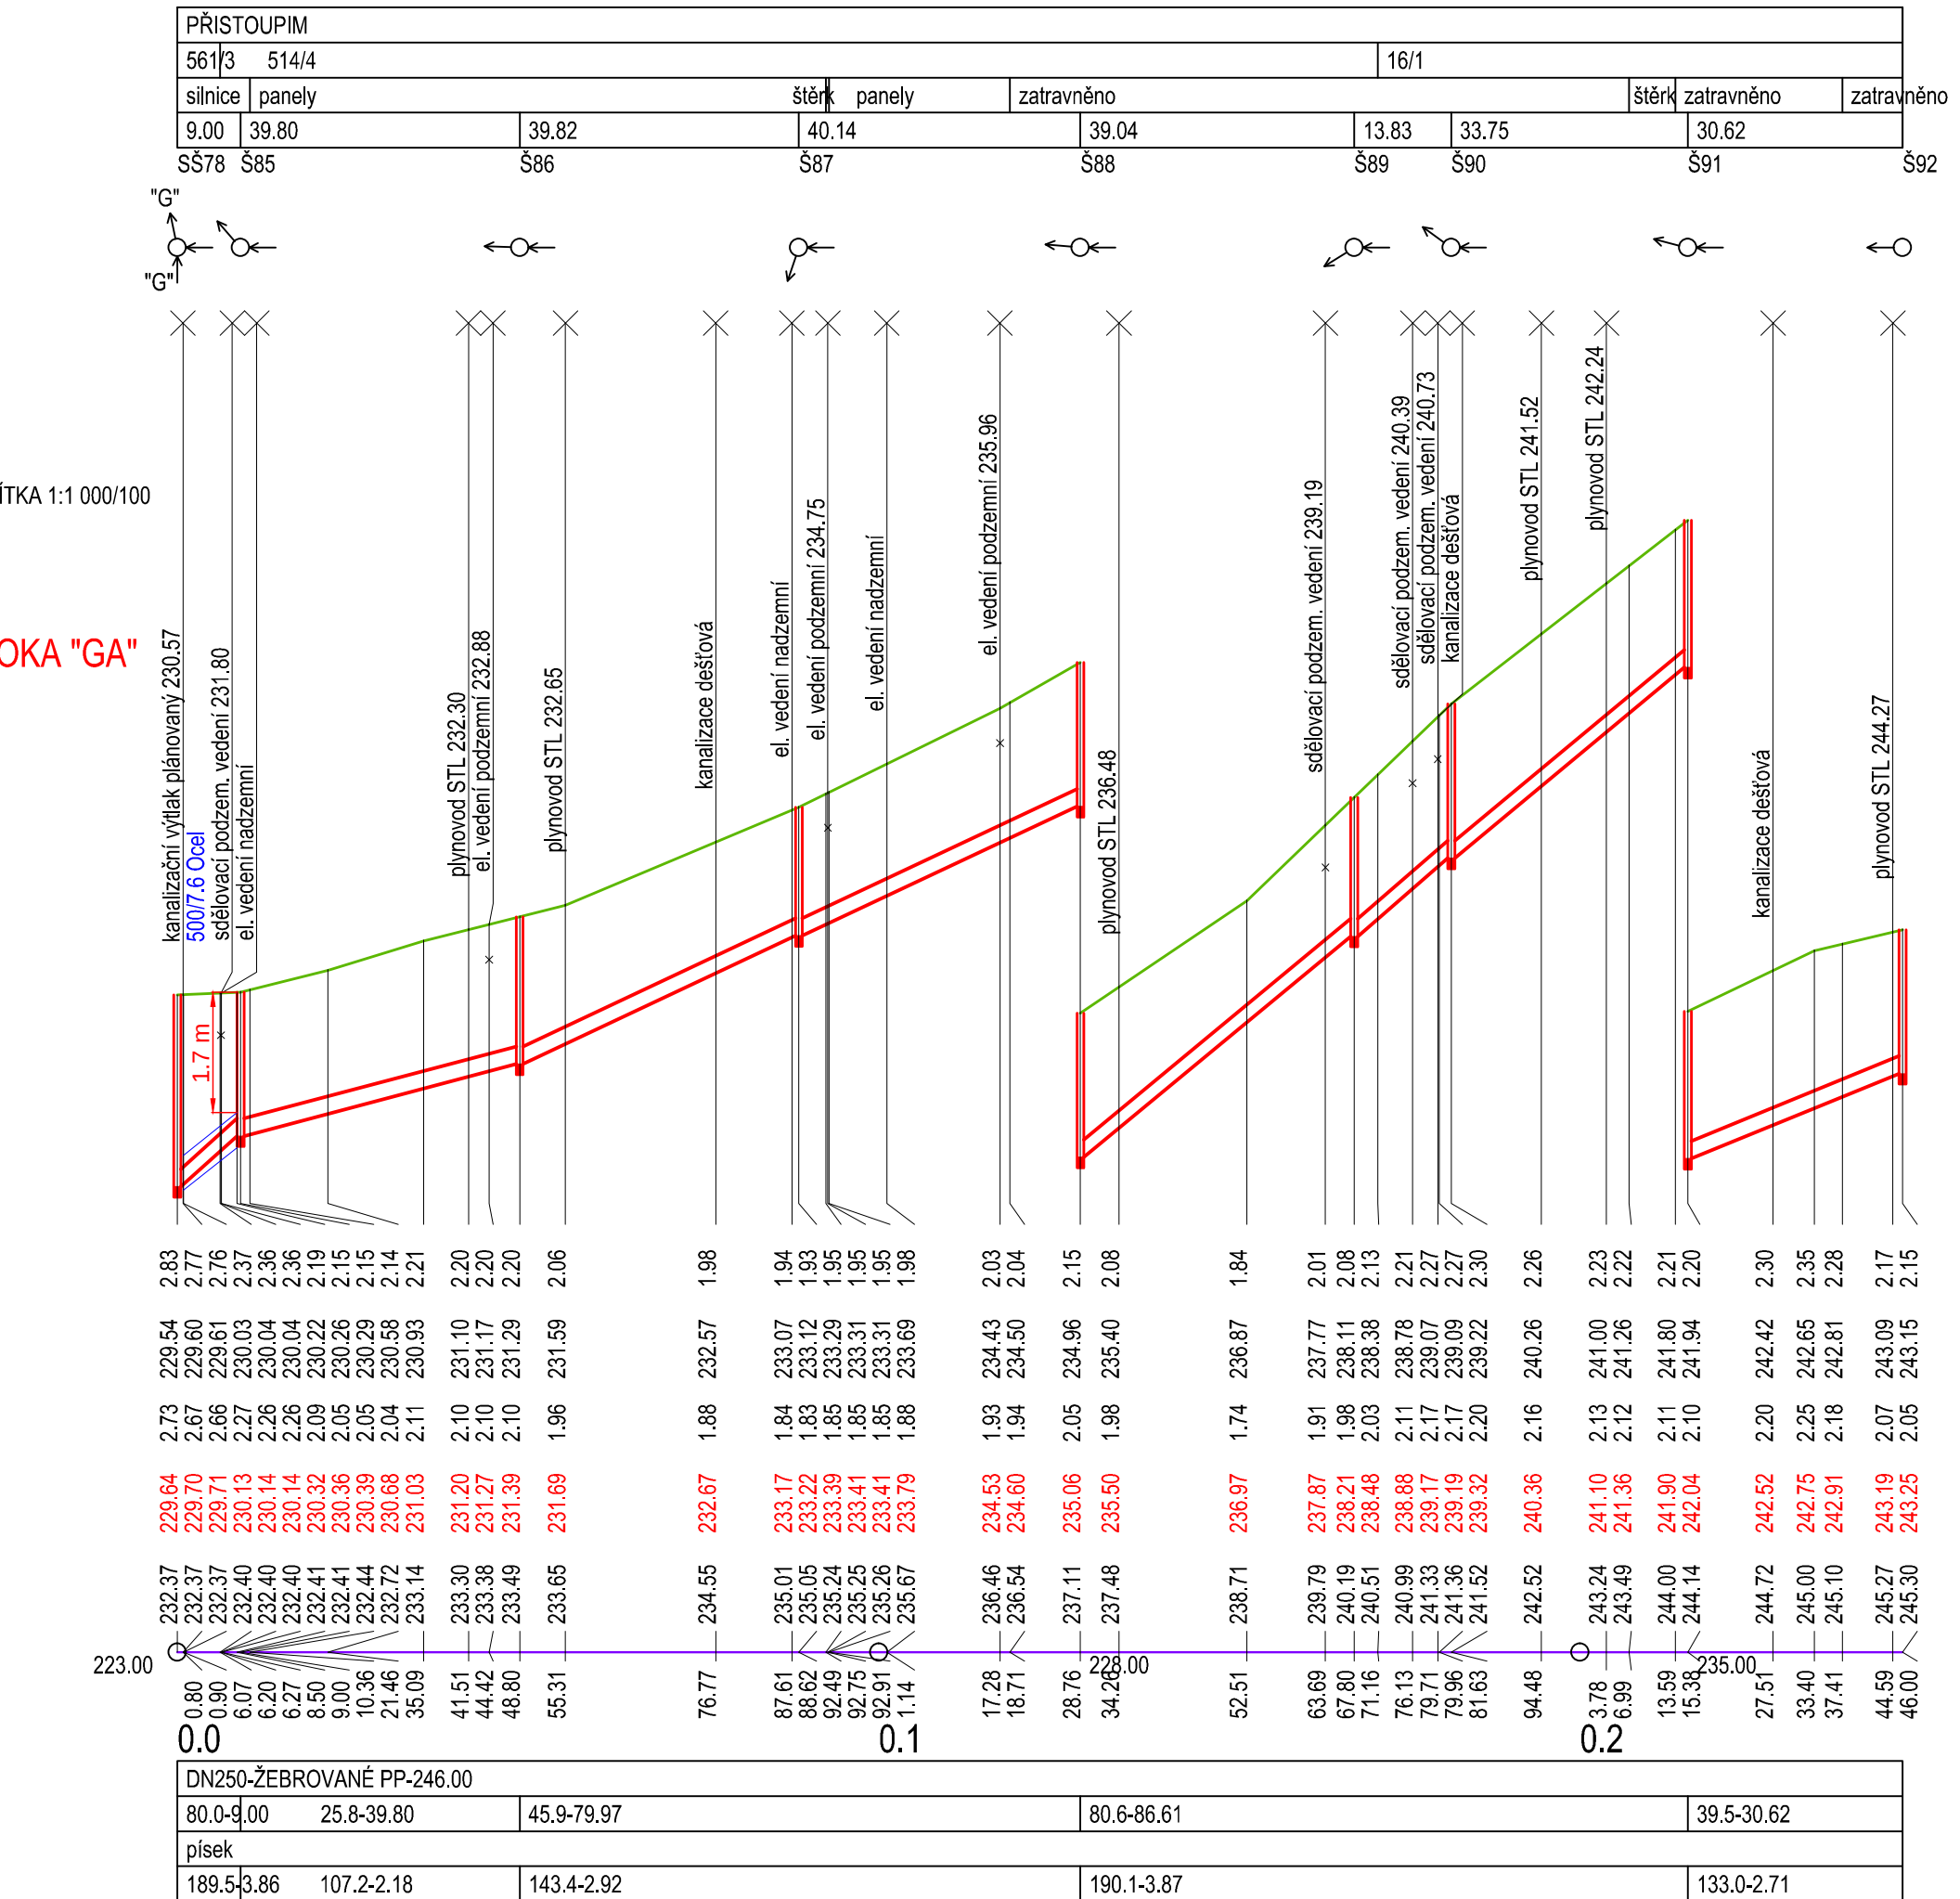


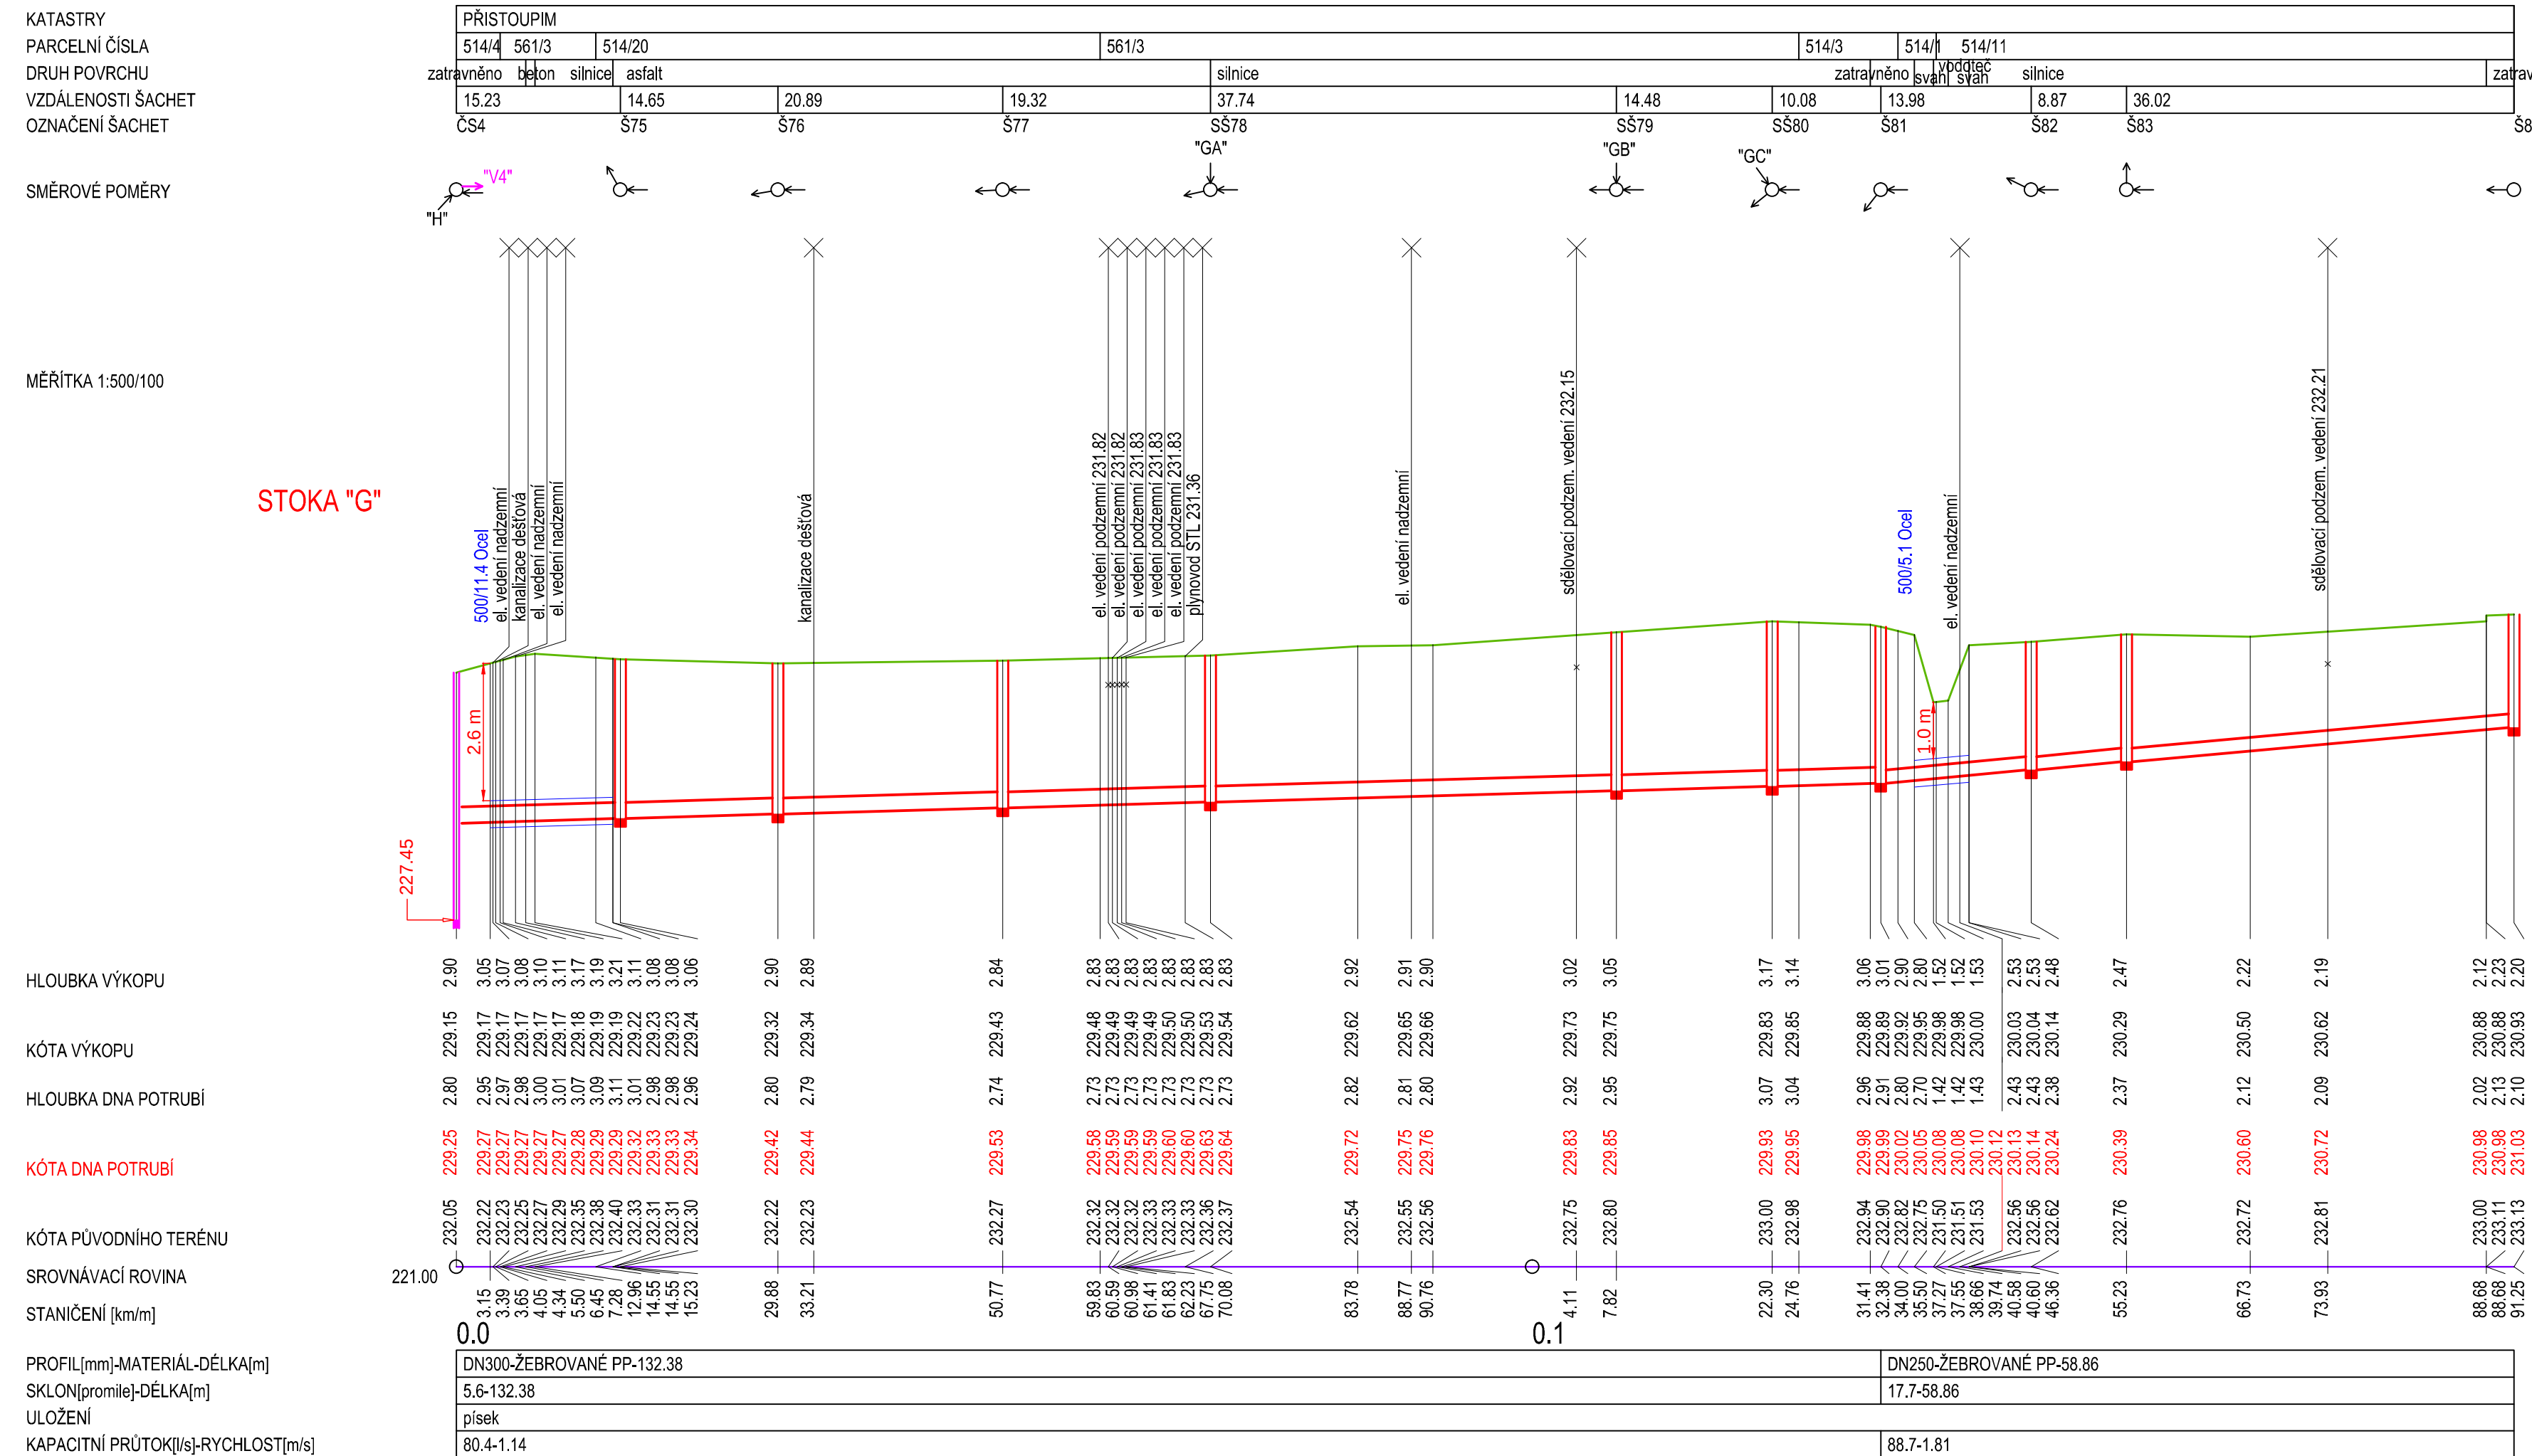

UPOZORNĚNÍ: VŠECHNY INŽENÝRSKÉ SÍTĚ JE NUTNÉ PŘED ZAHÁJENÍM VÝKOPOVÝCH PRACÍ VYTÝČIT JEJICH SPRÁVCI, KTERÍ ODPOVÍDAJÍ ZA PŘESNÉ URČENÍ JEJICH POLOHY!!!

Vypracoval:
Projektant:
Odpovědný projektant:
Kraj:
Stavběnik:
Název akce:

ALENA TRNKOVÁ
ING. ROMAN NEŠPOR
ING. ROMAN NEŠPOR
STŘEDOČESKÝ
OBEC PRÍSTOUPIM, PRÍSTOUPIM 80, ČESKÝ BROD; 282 01
SPLAŠKOVÁ KANALIZACE, PRÍSTOUPIM
IO2 01 - KANALIZACE SPLAŠKOVÁ - GRAVITAČNÍ

TENTO VÝKRES A JEHO PŘÍLOHY JSOU NAŠIM DUŠEVNÍM VLASTNICTVÍM. NESMÍ BYT BEZ NAŠEHO PŘEDCHOZÍHO PÍSEMNÉHO SOUHLASU KOPIROVÁNY, ROZMNOŽOVÁNY ANI ZPŘÍSTUPNĚNY JINÝMI OSOBAMI NEBO FIRMÁM.

VODOS Kolin s.r.o., Legátova 21, 280 00 Kolin III
tel. 321 724 246 fax 321 722 295

Místo stavby:
Datum:
Číslo zakázky:
Stupeň:
Formát:
Měřítko:
Číslo výkresu:

PRÍSTOUPIM
10 / 2014
AT2014 / 87
Celo paré:
7A4
1 : 500-1000/100
F2.01.5