
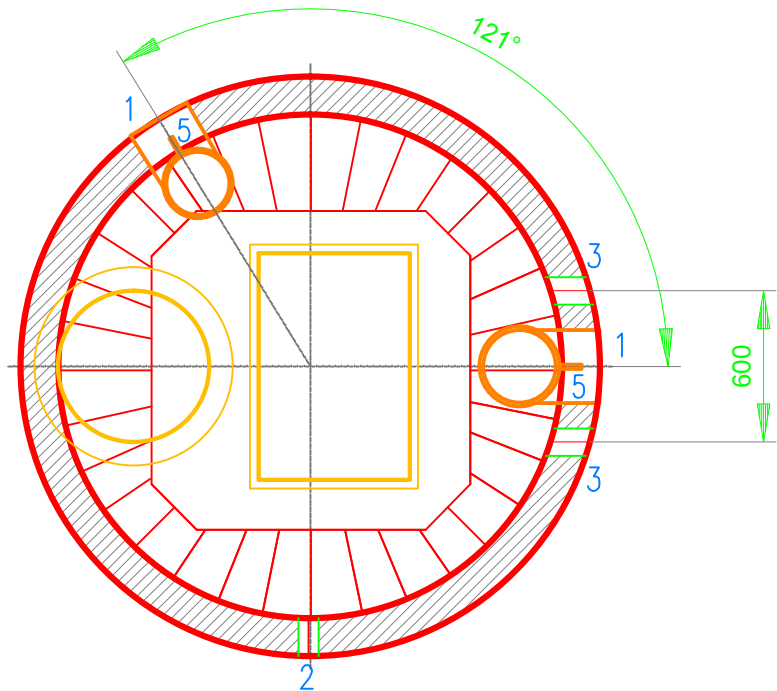


STAVEBNÍ ČÁST ČS2

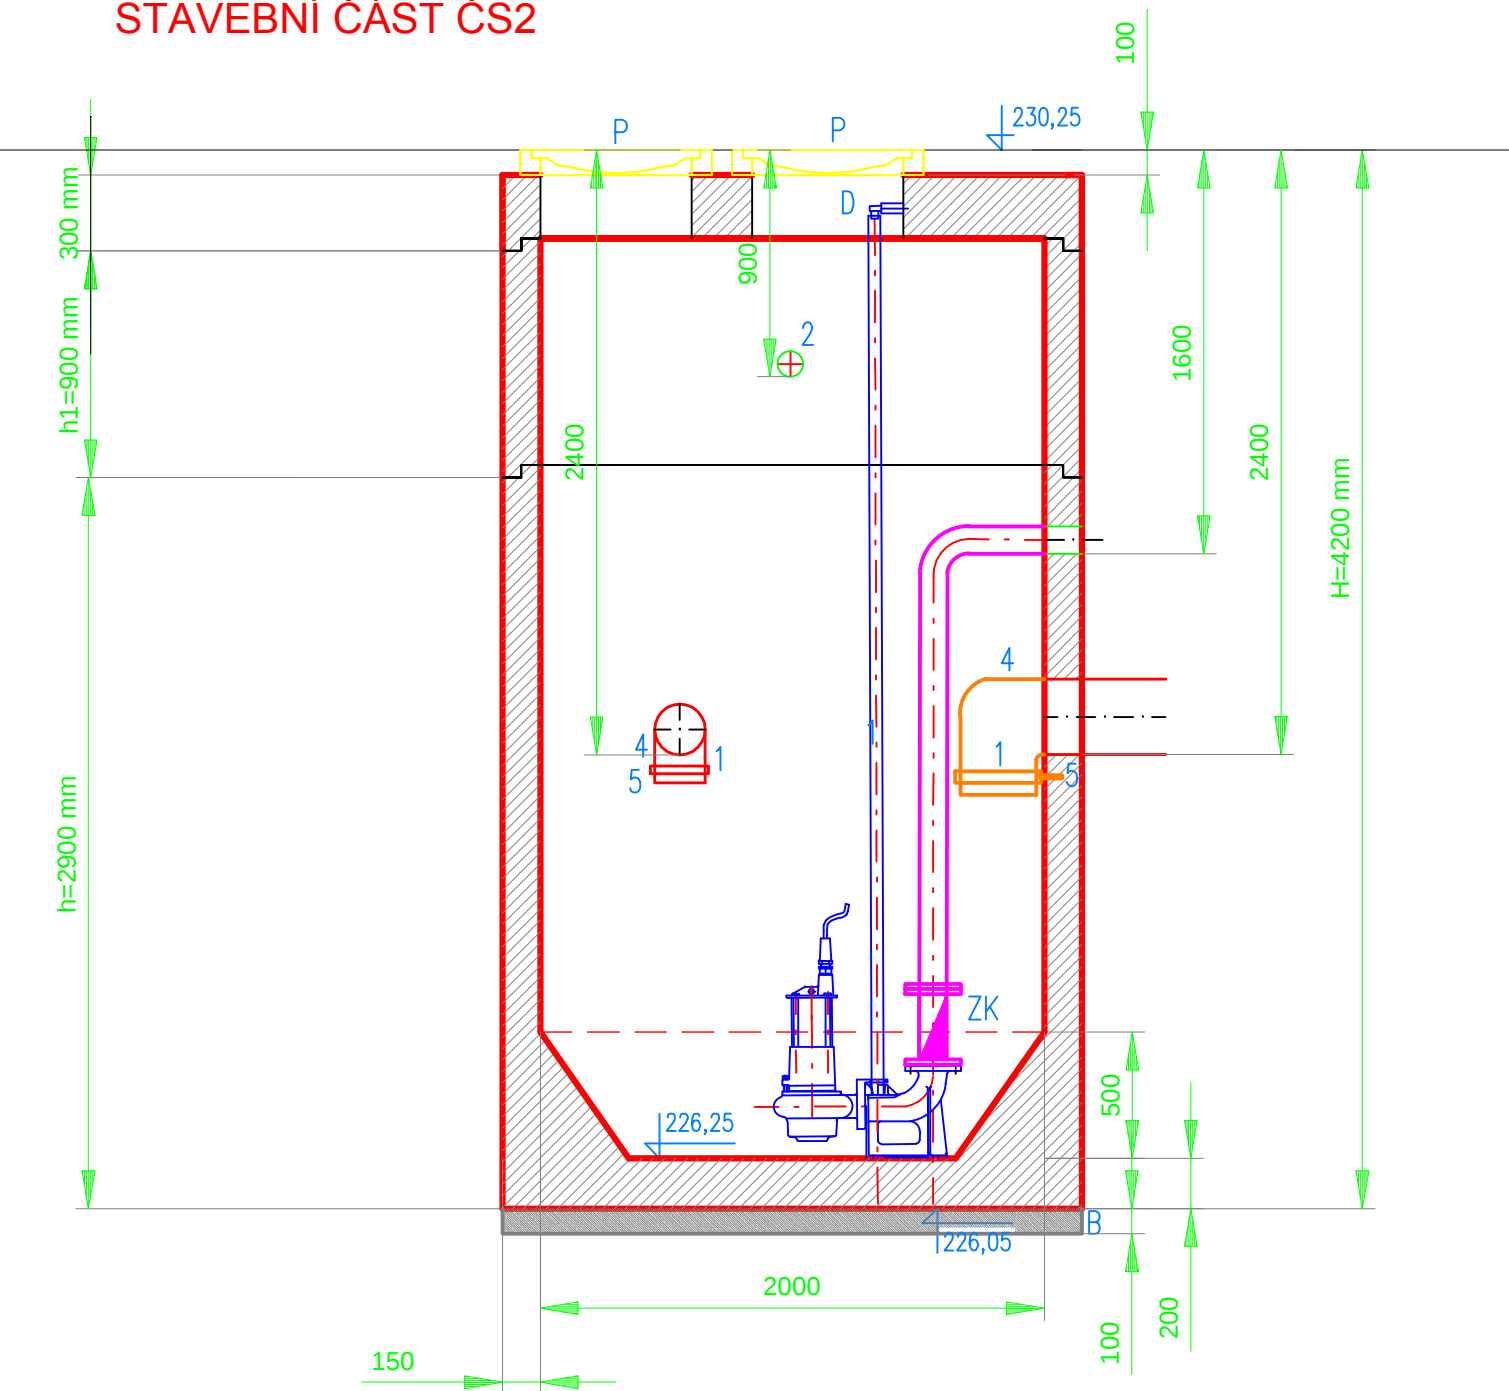

TABULKA ROZMĚRŮ:

rozměr		čerpací šachta ČS2
vnější profil	D	2300
vnitřní profil	d	2000
vnější výška jímky	h	2900
výška 1. prstence	h1	900
výška víka	A	300
výška poklopu	B	100
typ poklopu	-	TLT, D400, UZAMYK.
otvor ve víku	-	900 x 600, Ø 600
stavební výška	H	4200

- P poklop
B betonový podklad 100 mm, B10

LEGENDA PROPOJOVACÍCH POTRUBÍ

- 1 PP 335/300, 280/250 nátok do ČS1
2 DN 50 – chránička pro kabely (prostup)
3 PE 100 RC – 90x8,2 výtlak z ČS1
4 ukladňovací clona nátoku, koleno 300, 250 90°
5 kotevní objímka

Vypracoval:		ALENA TRNKOVÁ		 VODOS Kolín s.r.o., Legerova 21, 280 00 Kolín III tel. 321 724 242 fax 321 712 326		
Projektant:						
Odpovědný projektant:		ING. ROMAN NEŠPOR				
Kraj:	STŘEDOČESKÝ	O.ú. / Mě.ú.:	PŘÍSTOUPIM / ČESKÝ BROD	Místo stavby:	PŘÍSTOUPIM	
Stavebník:	OBEC PŘÍSTOUPIM, PŘÍSTOUPIM 80, ČESKÝ BROD; 282 01			Datum :	10 / 2014	
Název akce: SPLAŠKOVÁ KANALIZACE, PŘÍSTOUPIM IO2 02 - ČERPACÍ STANICE, VÝTLAKY				Číslo zakázky :	AT2014 / 87	
				Stupeň : TDW		Číslo paré:
				Formát: 2A4		
				Měřítko:		
Název výkresu: ČERPACÍ STANICE ČS2 - VÝKRES TVARU				Číslo výkresu:	F2.02.5	
TENTO VÝKRES A JEHO PŘÍLOHY JSOU NAŠIM DUŠEVNÍM VLASTNICTVÍM, NESMÍ BÝT BEZ NAŠEHO PŘEDCHOZÍHO PÍSEMNÉHO SOUHLASU KOPIROVÁNY, ROZMNOŽOVÁNY ANI ZPŘÍSTUPNĚNY JINÝM OSOBÁM NEBO FIRMÁM						