

ÚZEMÍ OBCE	PŘISTOUPIM				
POVRCH ÚZEMÍ	silnice				
ČÍSLO PARCELNÍ	silnice III.ř.				
VZDÁL. OBJEKTŮ A SMĚROVÝCH LOMŮ	561/4 461/5 560/4 572/2 81/1 560/4				
OZNAČENÍ VRCHOLOVÝCH BODŮ	19.21	12.73	55.87	36.00	29.18
	S31	V1	V2	V3	V4
					V5

MĚŘÍTKA 1:1000/100

VĚTEV "C-1"

HLOUBKA VÝKOPU

HLOUBKA DNA POTRUBÍ

KÓTA DNA POTRUBÍ

KÓTA PŮVODNÍHO TERÉNU


SROVNÁVACÍ ROVINA

STANIČENÍ [km/m]

DN(PN)[mm]-MATERIÁL-DĚLKA[m]

SKLON[promile]-DĚLKA[m]

ULOŽENÍ

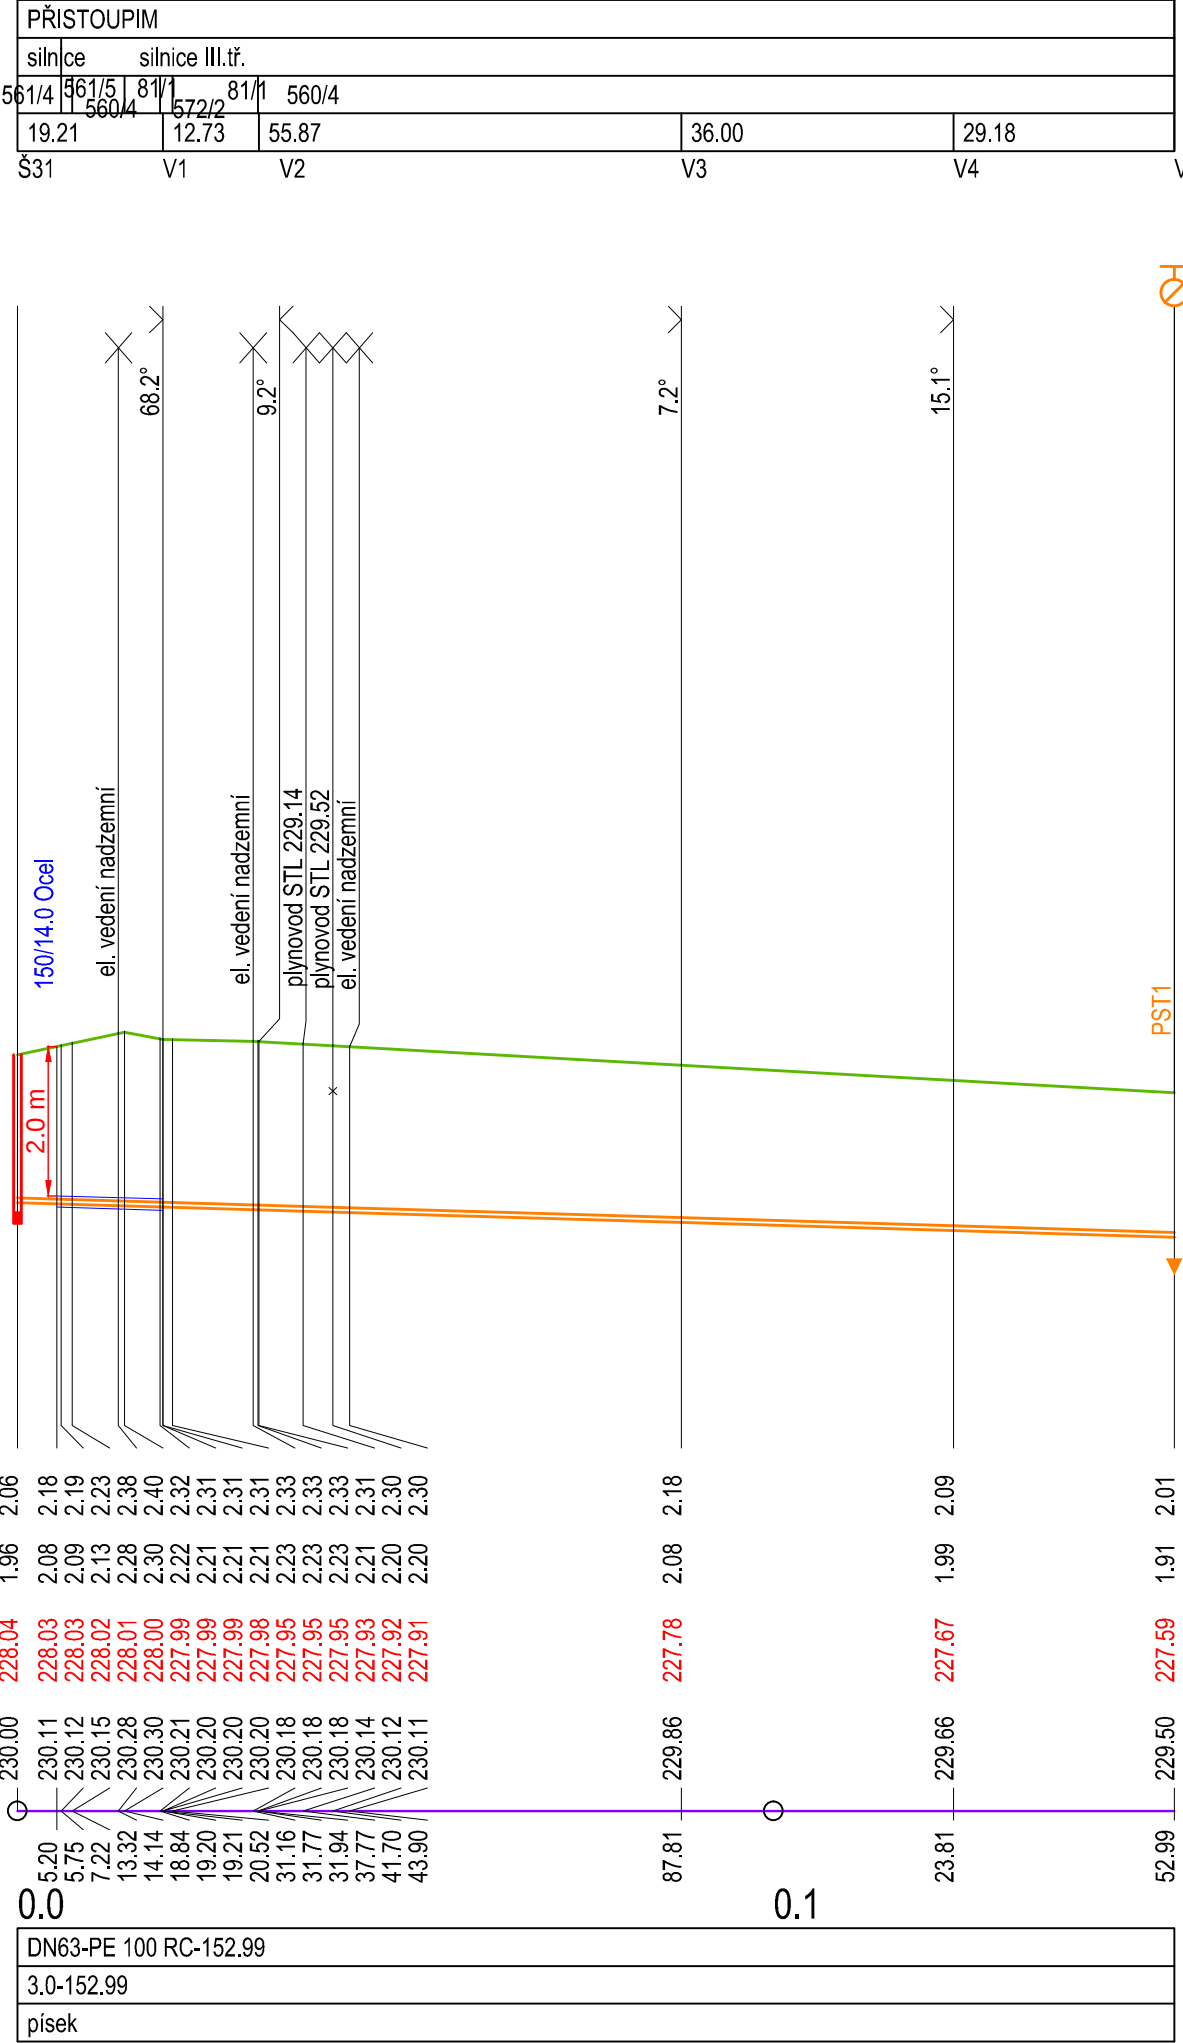

ÚZEMÍ OBCE	PŘISTOUPIM				
POVRCH ÚZEMÍ	silnice				
ČÍSLO PARCELNÍ	silnice III.ř.				
VZDÁL. OBJEKTŮ A SMĚROVÝCH LOMŮ	561/5 514/2 7.88 10.04 572/2 579 10.73 18.56				
OZNAČENÍ VRCHOLOVÝCH BODŮ	12.78	7.88	10.04	572/2	579
	S37	V6	V7	V8	V9

MĚŘÍTKA 1:500/100

VĚTEV "C-2"

HLOUBKA VÝKOPU

HLOUBKA DNA POTRUBÍ

KÓTA DNA POTRUBÍ

KÓTA PŮVODNÍHO TERÉNU


SROVNÁVACÍ ROVINA

STANIČENÍ [km/m]

DN(PN)[mm]-MATERIÁL-DĚLKA[m]

SKLON[promile]-DĚLKA[m]

ULOŽENÍ

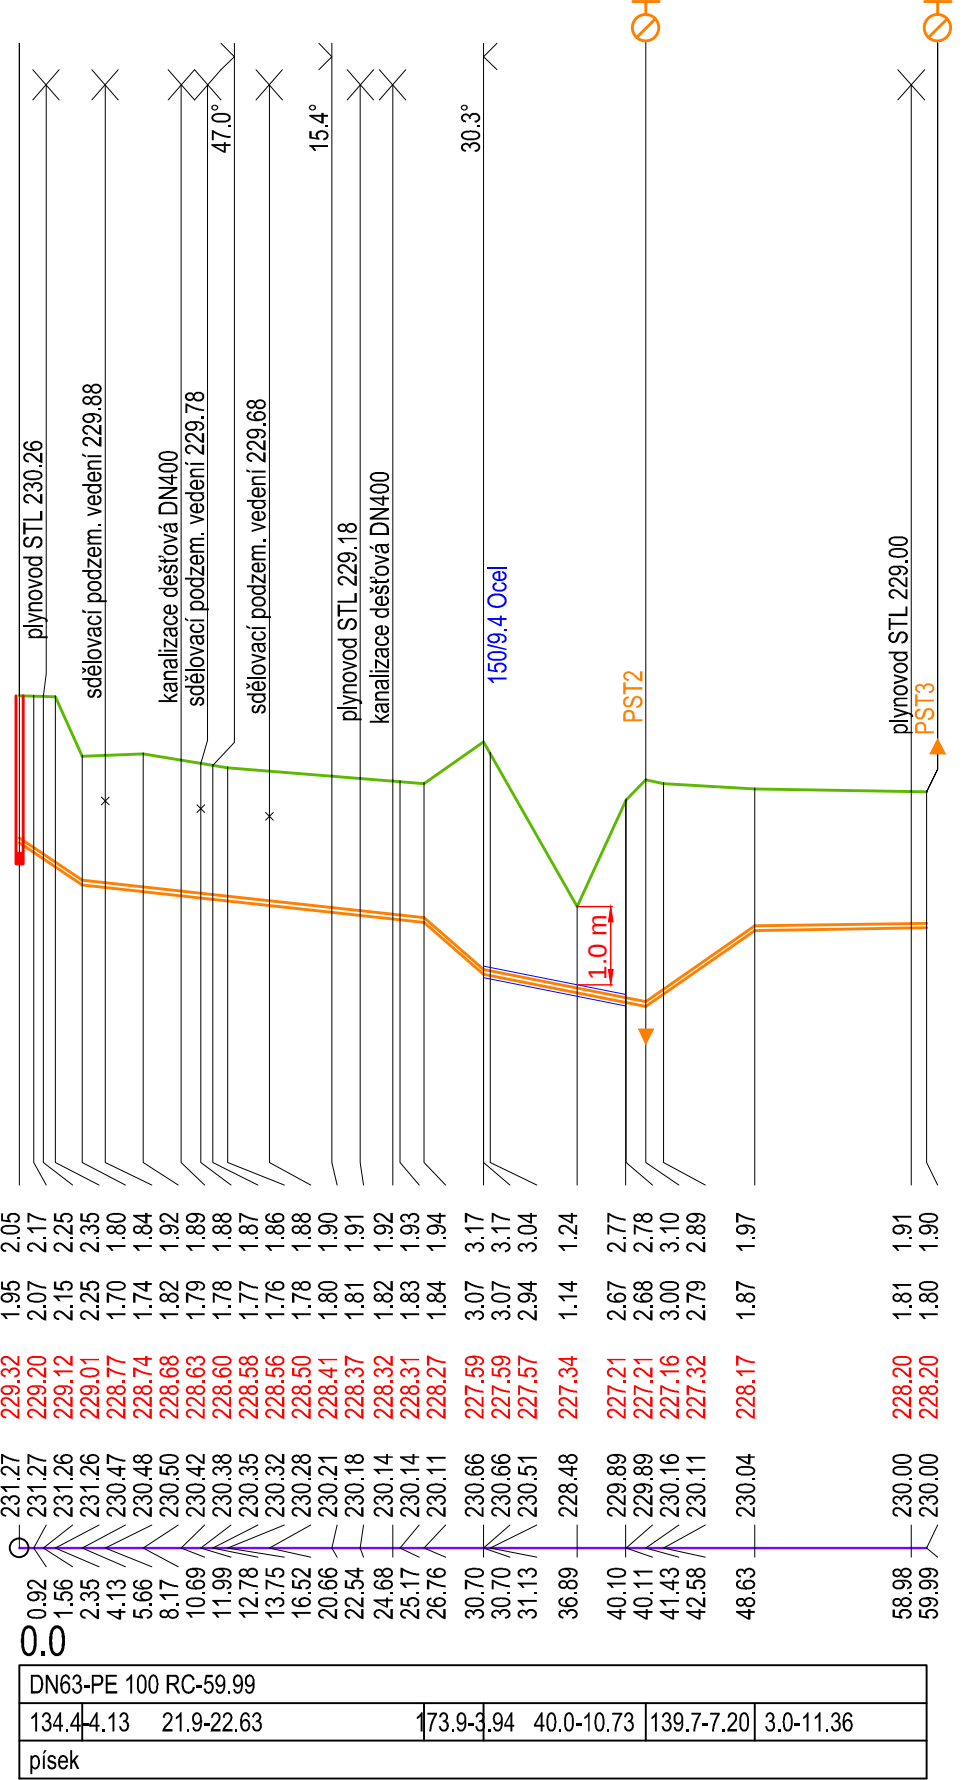

ÚZEMÍ OBCE	PŘISTOUPIM				
POVRCH ÚZEMÍ	silnice III.ř.				
ČÍSLO PARCELNÍ	silnice III.ř.				
VZDÁL. OBJEKTŮ A SMĚROVÝCH LOMŮ	550/2 33/20 25.59 3.14 16.53 26.71				
OZNAČENÍ VRCHOLOVÝCH BODŮ	550/2	33/20	25.59	3.14	16.53
	S115	V15	V16	V17	V18

MĚŘÍTKA 1:500/100

VĚTEV "H-1"

HLOUBKA VÝKOPU

HLOUBKA DNA POTRUBÍ

KÓTA DNA POTRUBÍ

KÓTA PŮVODNÍHO TERÉNU


SROVNÁVACÍ ROVINA

STANIČENÍ [km/m]

DN(PN)[mm]-MATERIÁL-DĚLKA[m]

SKLON[promile]-DĚLKA[m]

ULOŽENÍ

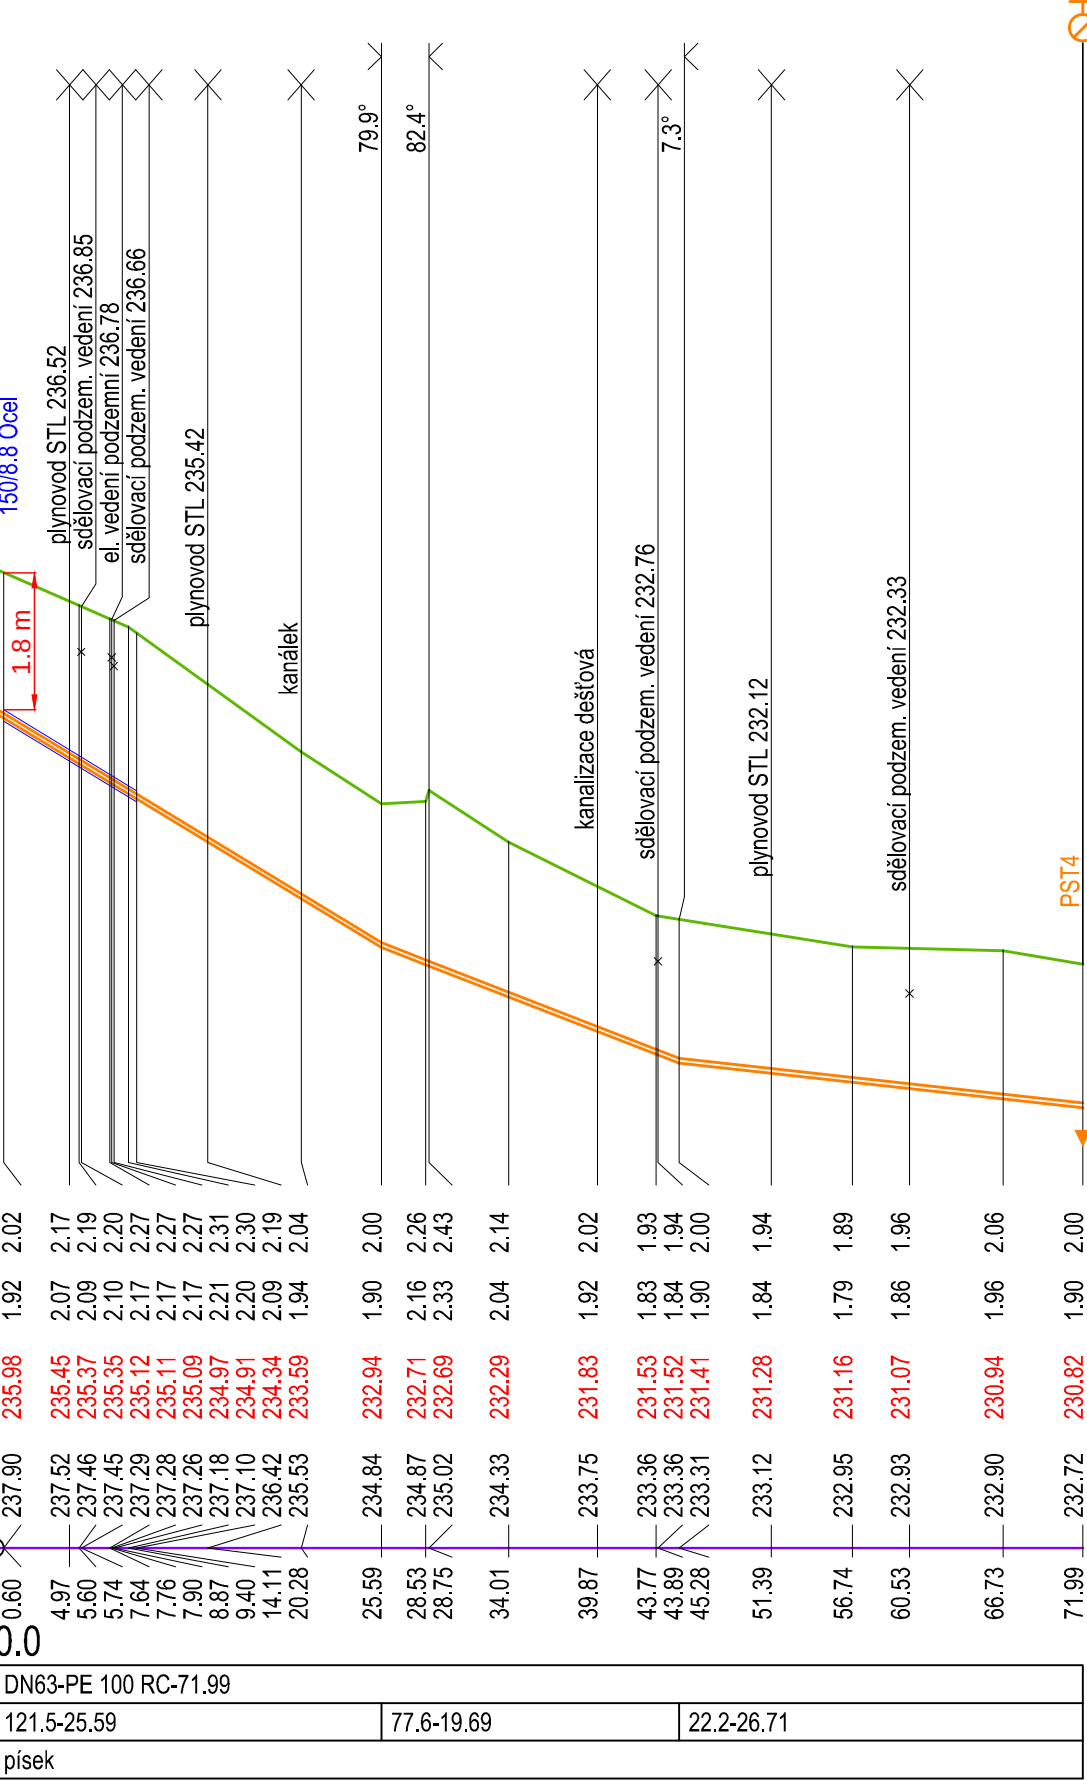

ÚZEMÍ OBCE	PŘISTOUPIM				
POVRCH ÚZEMÍ	silnice III.ř.				
ČÍSLO PARCELNÍ	silnice III.ř.				
VZDÁL. OBJEKTŮ A SMĚROVÝCH LOMŮ	550/2 551 44.51 17.60 22.46 6.92 28.51				
OZNAČENÍ VRCHOLOVÝCH BODŮ	550/2	551	44.51	17.60	22.46
	S120	V19	V20	V21	V22

MĚŘÍTKA 1:1000/100

VĚTEV "H-2"

HLOUBKA VÝKOPU

HLOUBKA DNA POTRUBÍ

KÓTA DNA POTRUBÍ

KÓTA PŮVODNÍHO TERÉNU


SROVNÁVACÍ ROVINA

STANIČENÍ [km/m]

DN(PN)[mm]-MATERIÁL-DĚLKA[m]

SKLON[promile]-DĚLKA[m]

ULOŽENÍ

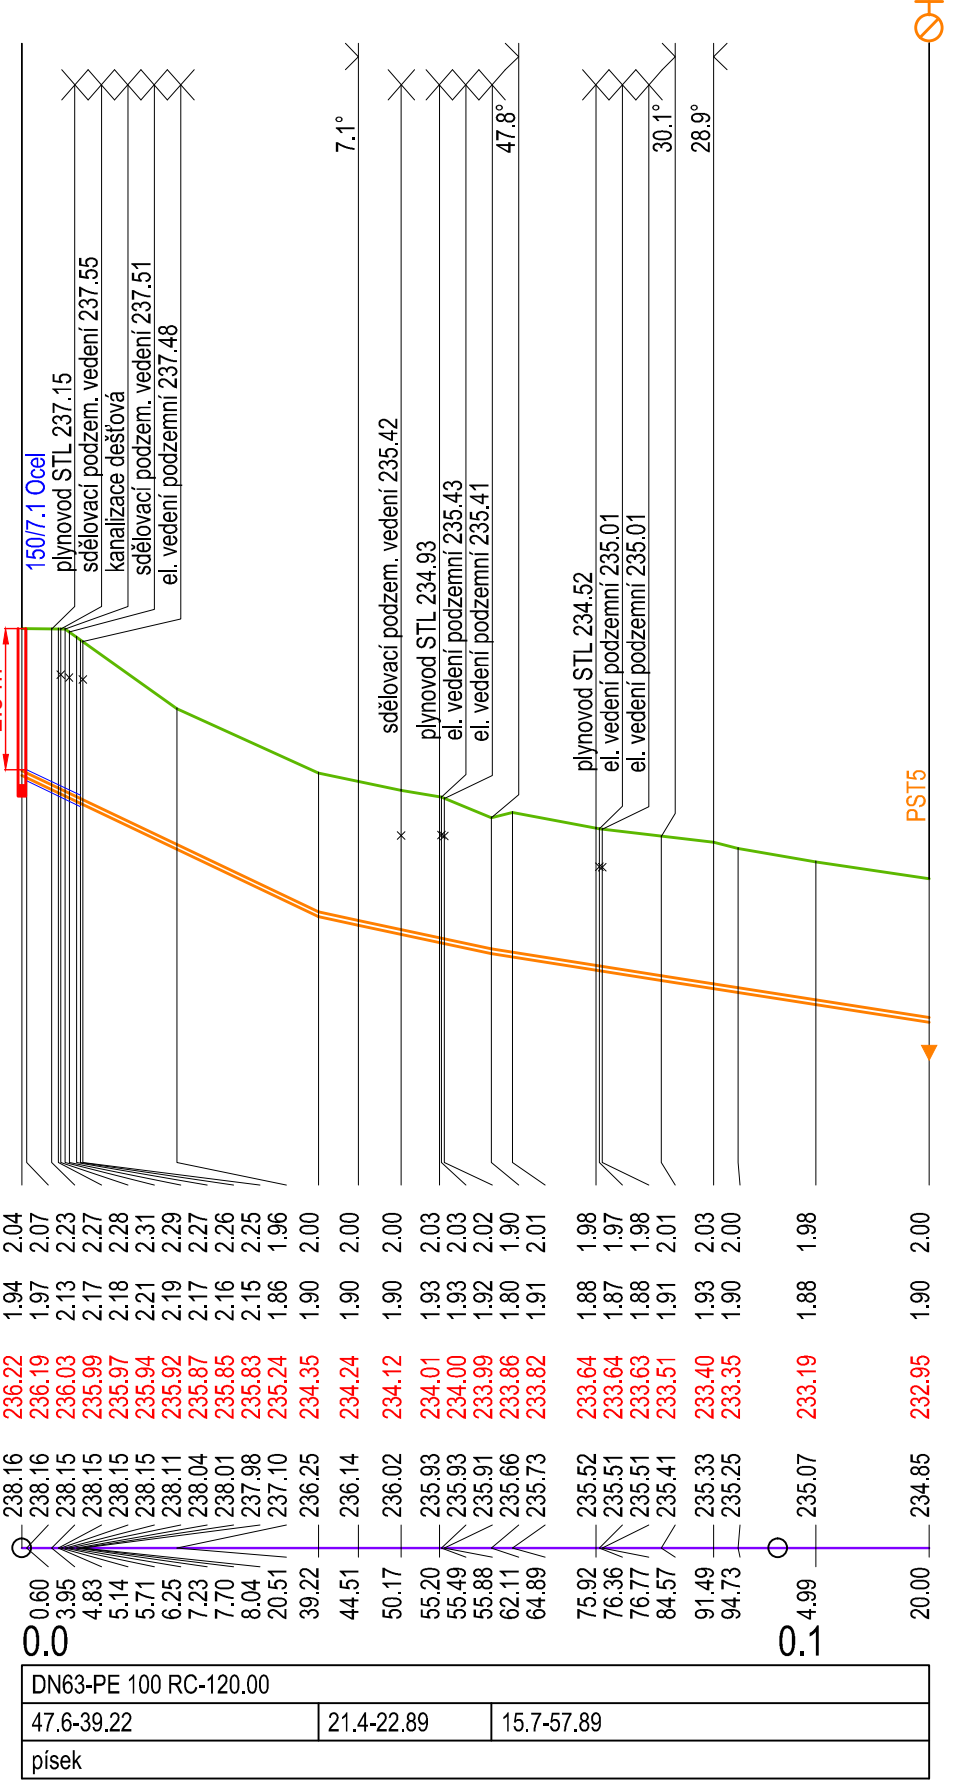

ÚZEMÍ OBCE	PŘISTOUPIM				
POVRCH ÚZEMÍ	panely				
ČÍSLO PARCELNÍ	panely				
VZDÁL. OBJEKTŮ A SMĚROVÝCH LOMŮ	578 22.22 14.68 18.67 34.79 7.64				
OZNAČENÍ VRCHOLOVÝCH BODŮ	578	22.22	14.68	18.67	34.79
	S138	V10	V11	V12	V13

MĚŘÍTKA 1:500/100

VĚTEV "HB-1"

HLOUBKA VÝKOPU

HLOUBKA DNA POTRUBÍ

KÓTA DNA POTRUBÍ

KÓTA PŮVODNÍHO TERÉNU


SROVNÁVACÍ ROVINA

STANIČENÍ [km/m]

DN(PN)[mm]-MATERIÁL-DĚLKA[m]

SKLON[promile]-DĚLKA[m]

ULOŽENÍ

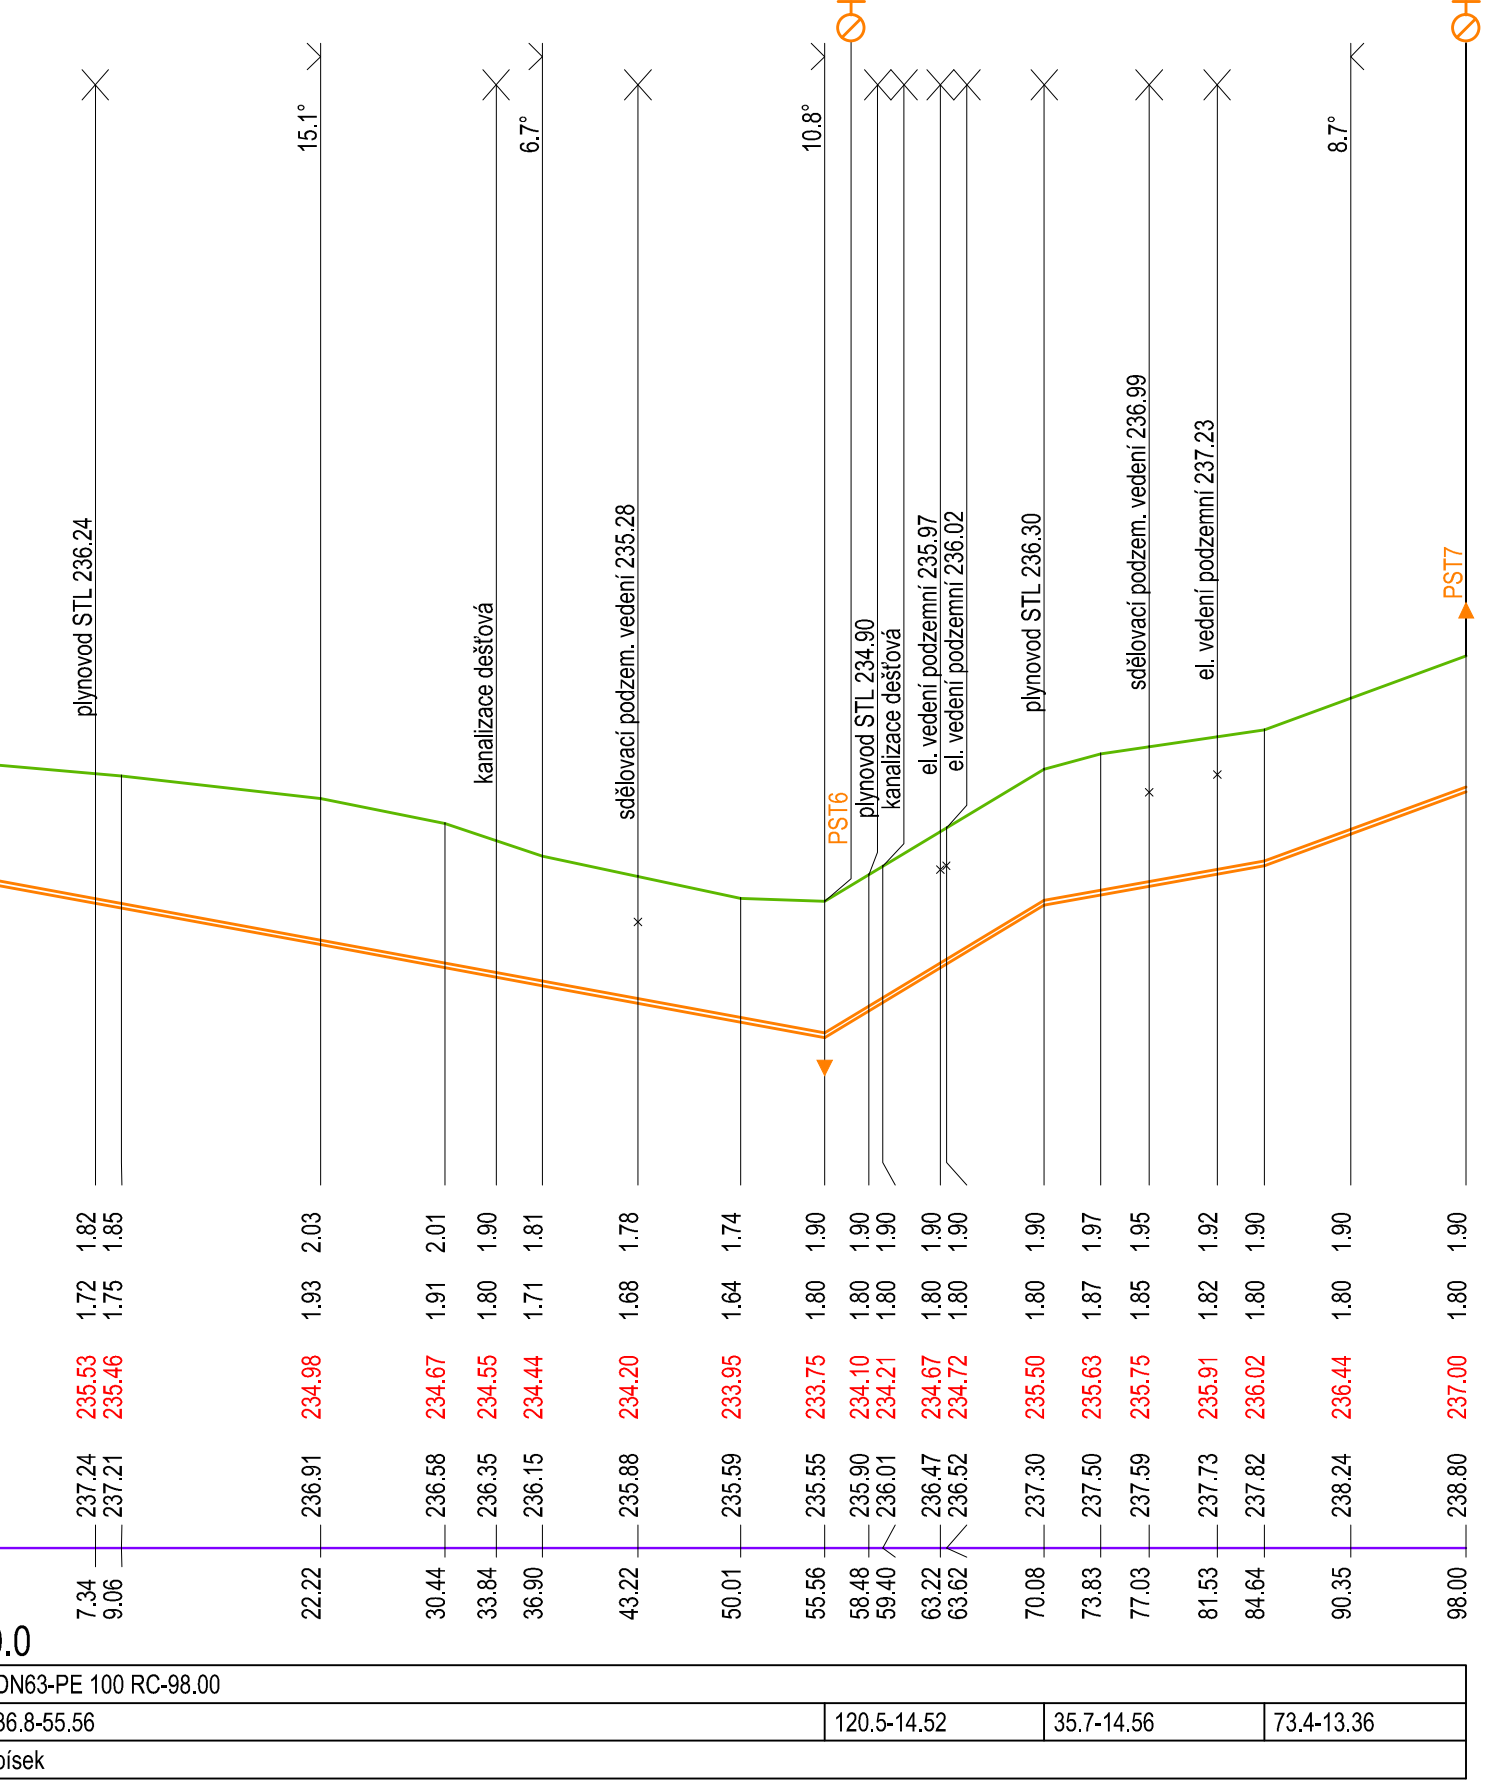

UPOZORNĚNÍ: VŠECHNY INŽENÝRSKÉ SÍTĚ JE NUTNÉ PŘED ZAHÁJENÍM VÝKOPOVÝCH PRACÍ VYTÝČIT JEJICH SPRÁVCI, KTERÍ ODPOVÍDAJÍ ZA PŘESNÉ URČENÍ JEJICH POLOHY!!!

Vypracoval:	ALENA TRNKOVÁ	Místo stavby:	PŘISTOUPIM
Projektant:	ING. ROMAN NEŠPOR	Datum:	10 / 2014
Odpovědný projektant:	ING. ROMAN NEŠPOR	Stupeň:	TDW
Stavebník:	OBEC PŘISTOUPIM, PŘISTOUPIM 80, ČESKÝ BROD; 282 01	Formát:	6A4
Název akce:	SPLAŠKOVÁ KANALIZACE, PŘISTOUPIM IO2 03 - KANALIZACE SPLAŠKOVÁ - TLAKOVÁ	Měřítko:	1 : 500-1000/100
Název výkresu:	PODÉLNÝ PROFIL VĚTVY "C-1, C-2, H-1, H-2, HB-1"	Číslo výkresu:	F2.03.3
TENTO VÝKRES A JEHO PŘÍLOHY JSOU NAŠIM DUSEVNÍM VLASTNICTVÍM, NESMÍ BYT BEZ NAŠEHO PŘEDCHOZÍHO PÍSEMNÉHO SOUHLASU KOPIROVÁNY, ROZMNOŽOVÁNY ANI ZPŘÍSTUPNĚNY JINÝM OSOBÁM NEBO FIRMÁM			