



DOMOVNÍ ČERPACÍ JÍMKA - SCHÉMA - PŮDORYS

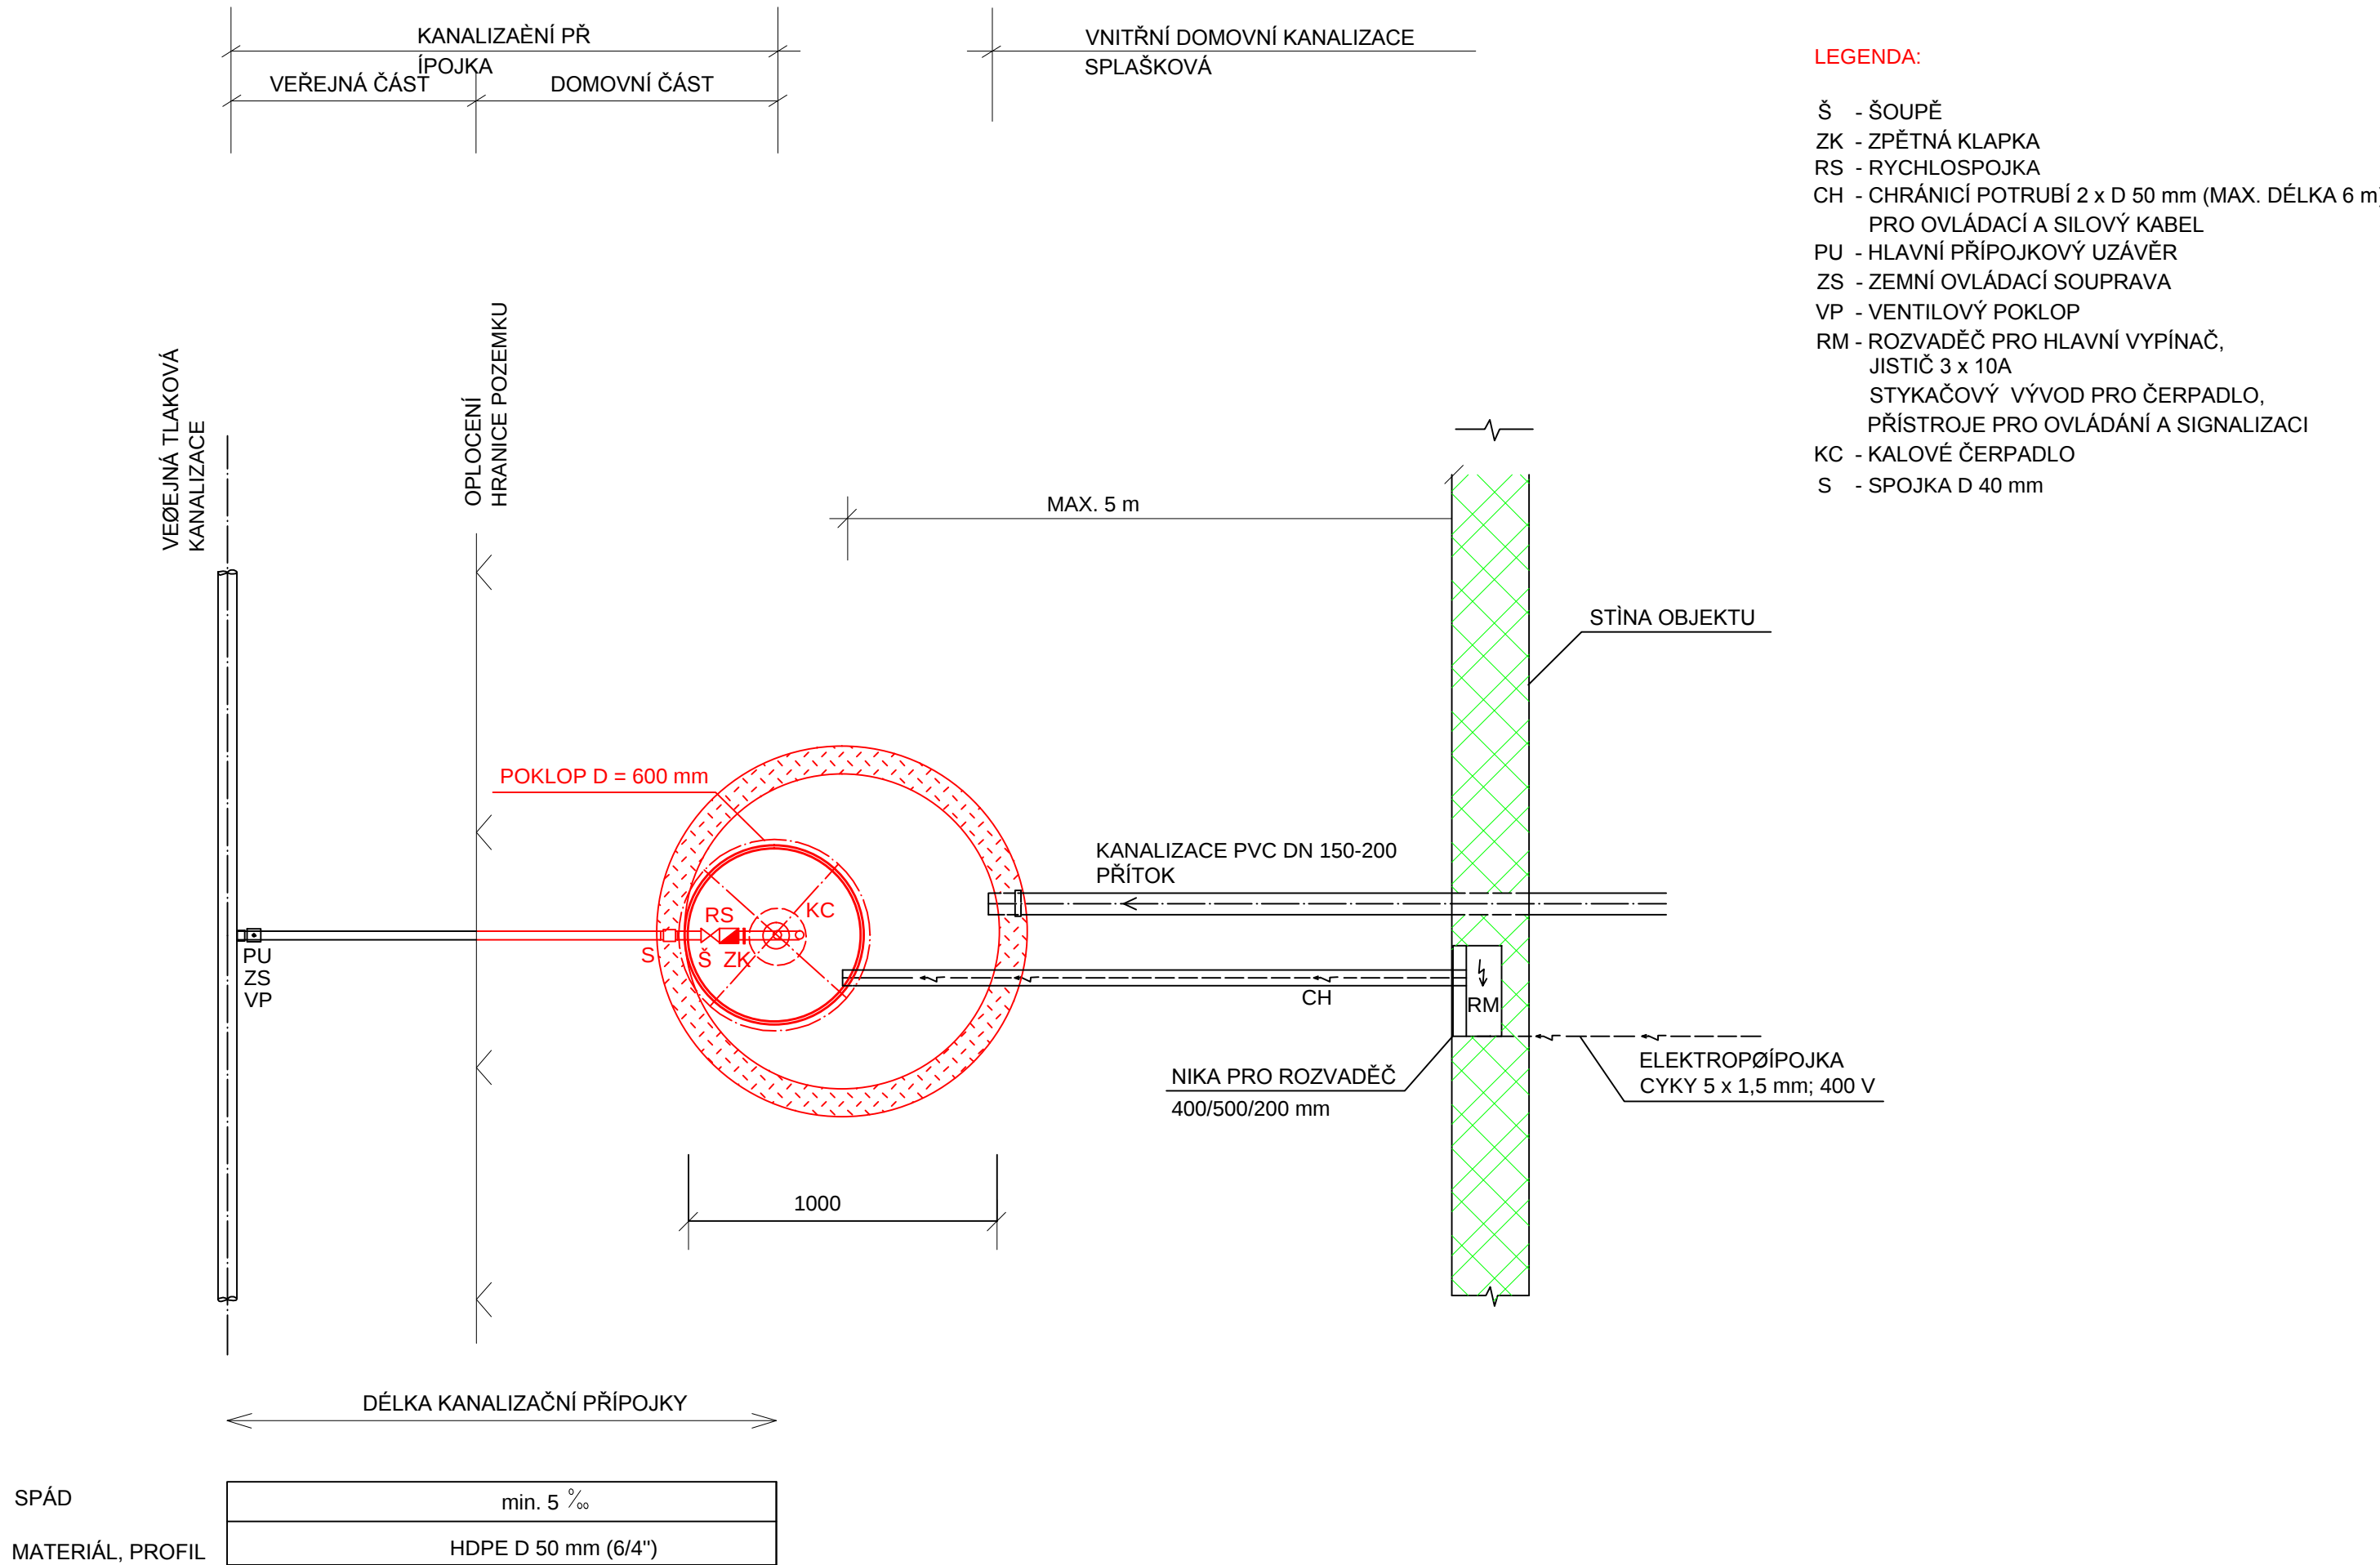

DOMOVNÍ ČERPACÍ JÍMKA - SCHÉMA - ŘEZ

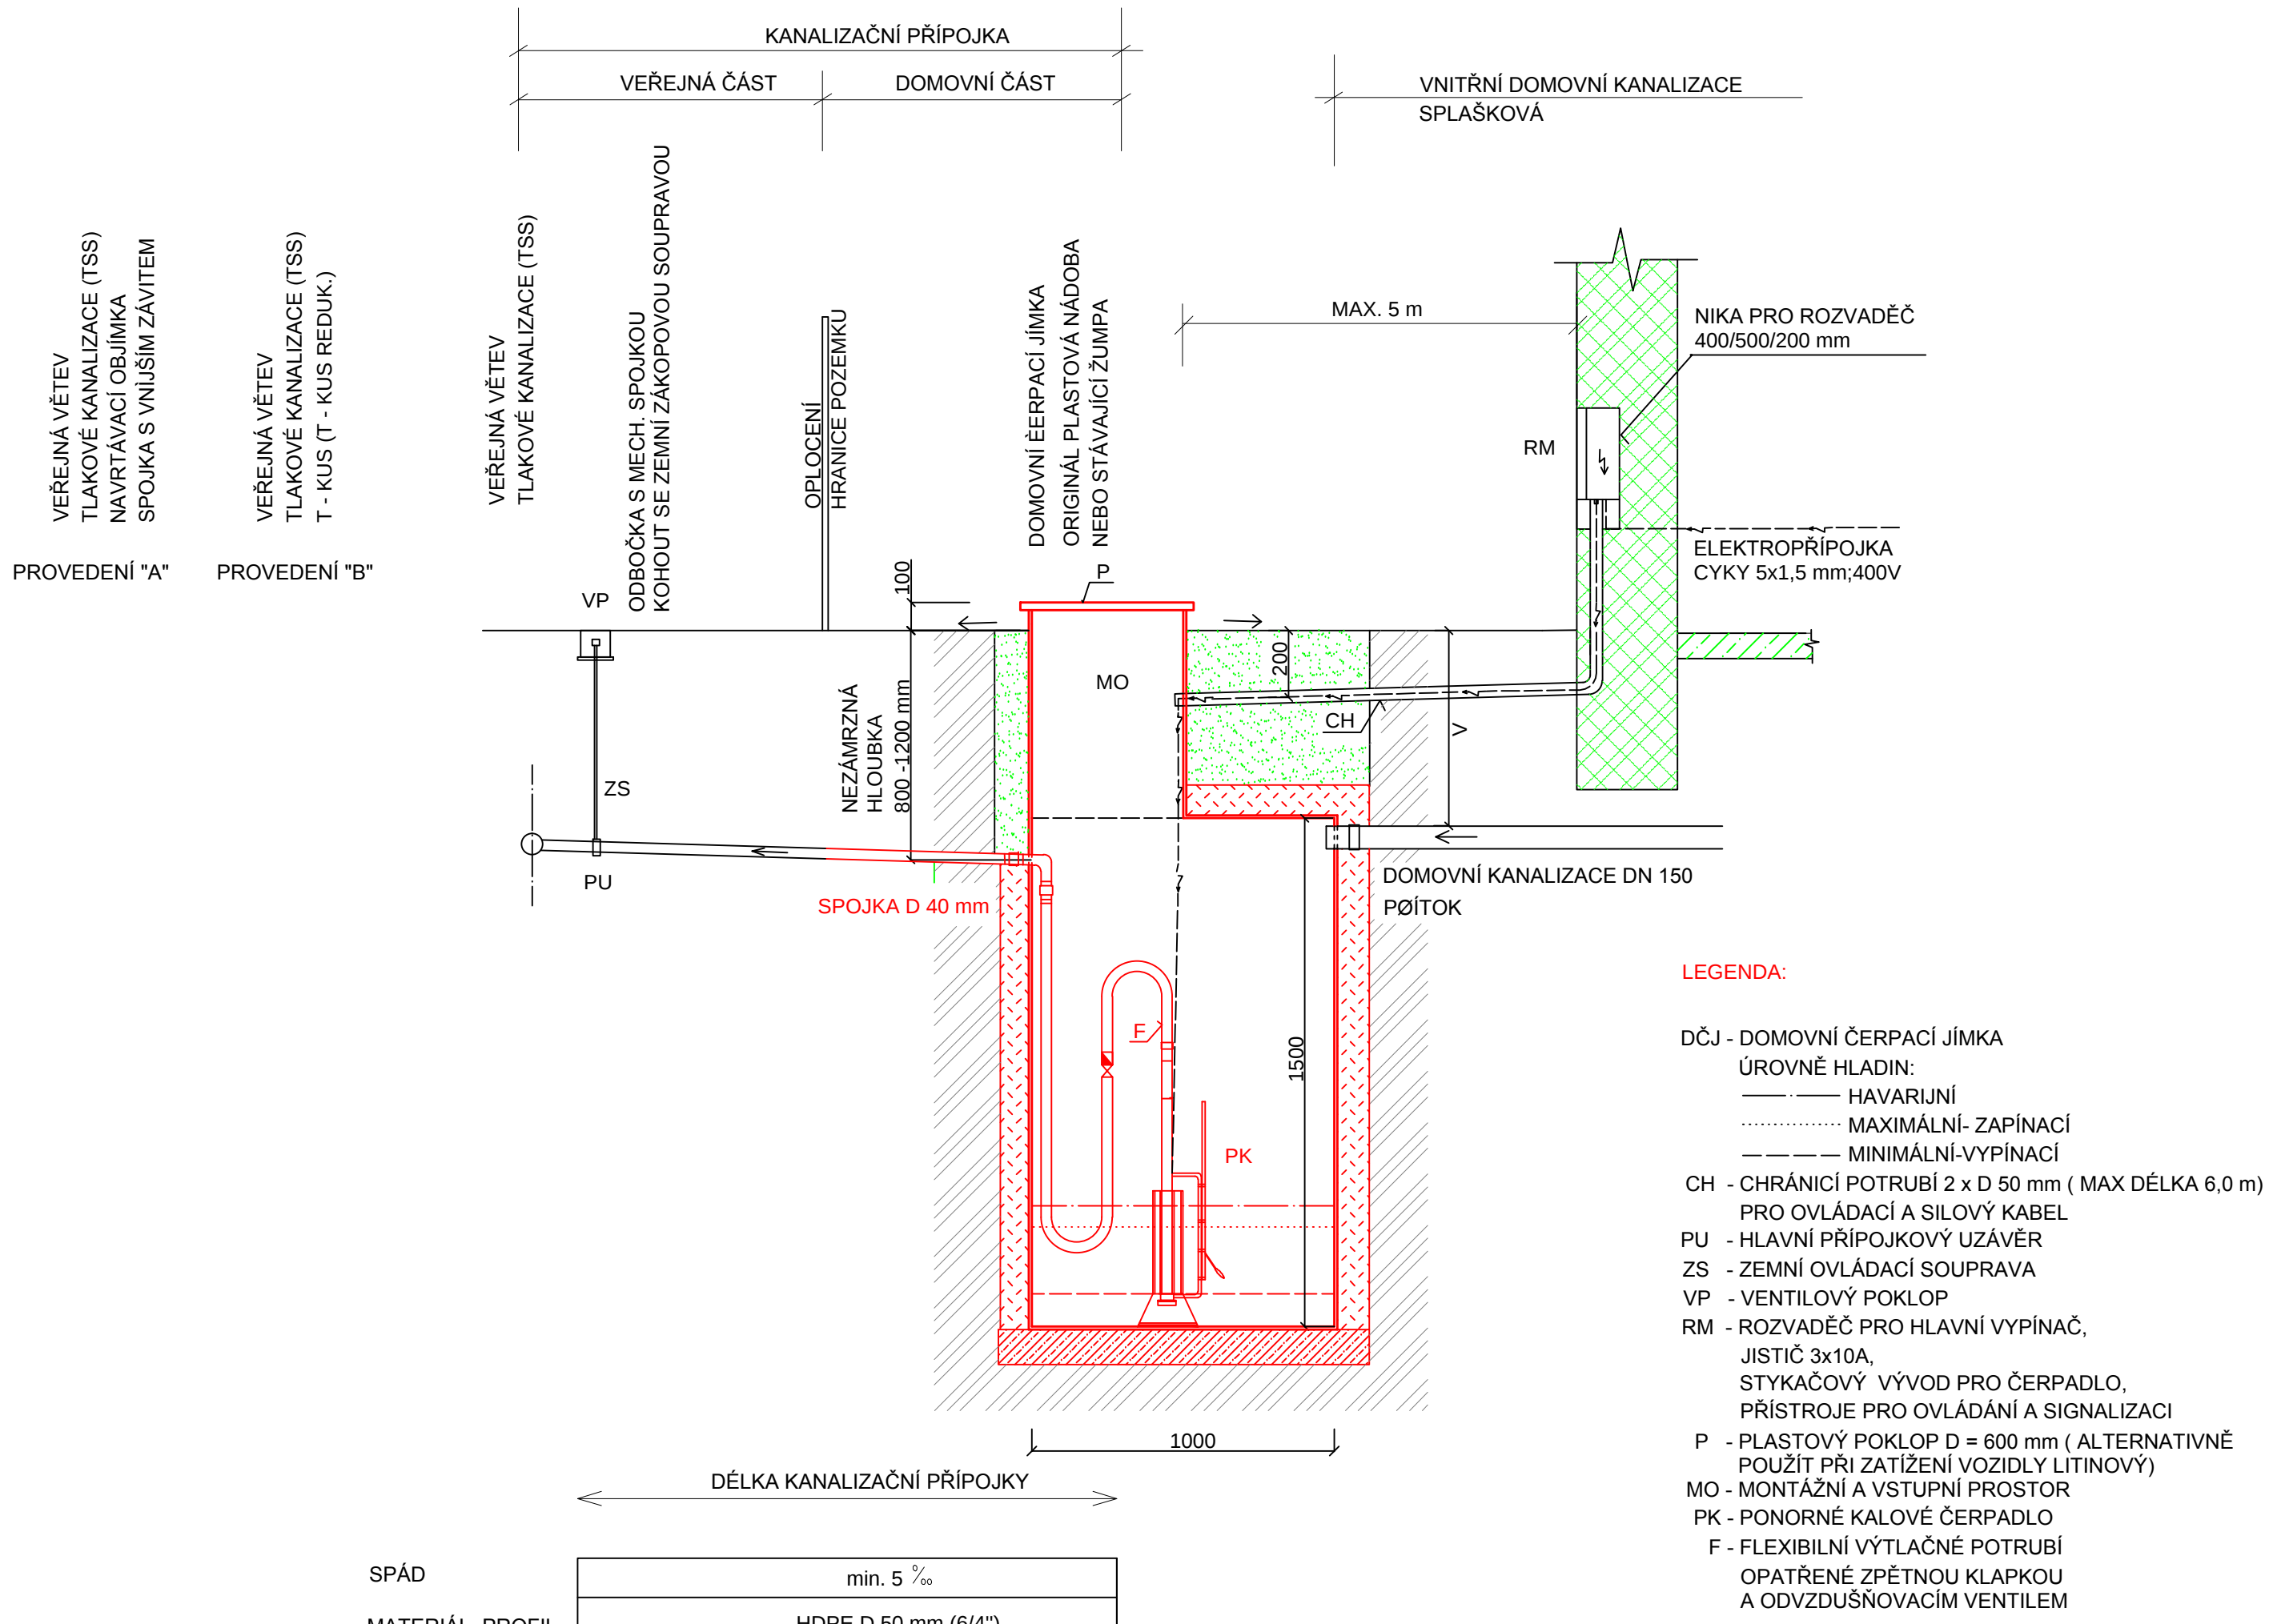

Vypracoval:		ALENA TRNKOVÁ				 VODOS Kolín VODOS Kolín s.r.o., Legerova 21, 280 00 Kolín III tel. 321 724 242 fax 321 712 326					
Projektant:											
Odpovědný projektant:		ING. ROMAN NEŠPOR									
Kraj:	STŘEDOČESKÝ		O.ú. / Mě.ú.:	PŘÍSTOUPIM / ČESKÝ BROD			Místo stavby:	PŘÍSTOUPIM			
Stavebník:	OBECE PŘÍSTOUPIM, PŘÍSTOUPIM 80, ČESKÝ BROD; 282 01						Datum :	10 / 2014			
Název akce: SPLAŠKOVÁ KANALIZACE, PŘÍSTOUPIM IO2 03 - KANALIZACE SPLAŠKOVÁ - TLAKOVÁ								Číslo zakázky :	AT2014 / 87		
								Stupeň :	TDW	Číslo par.:	
								Formát:	5A4		
								Měřítko:			
								Číslo výkresu:	F2.03.4		
Název výkresu: DOMOVNÍ ČERPACÍ JÍMKA - SCHÉMA											
TENTO VÝKRES A JEHO PŘÍLOHY JSOU NAŠIM DUŠEVNÍM VLASTNICTVÍM, NESMÍ BÝT BEZ NAŠEHO PŘEDCHOZÍHO PÍSEMNÉHO SOUHLASU KOPÍROVÁNY, ROZMNOŽOVÁNY ANI ZPŘÍSTUPNĚNY JINÝM OSOBAM NEBO FIRMÁM											