


ULOŽENÍ KABELŮ

Soustava: 3+PEN 400V 50Hz TN-C

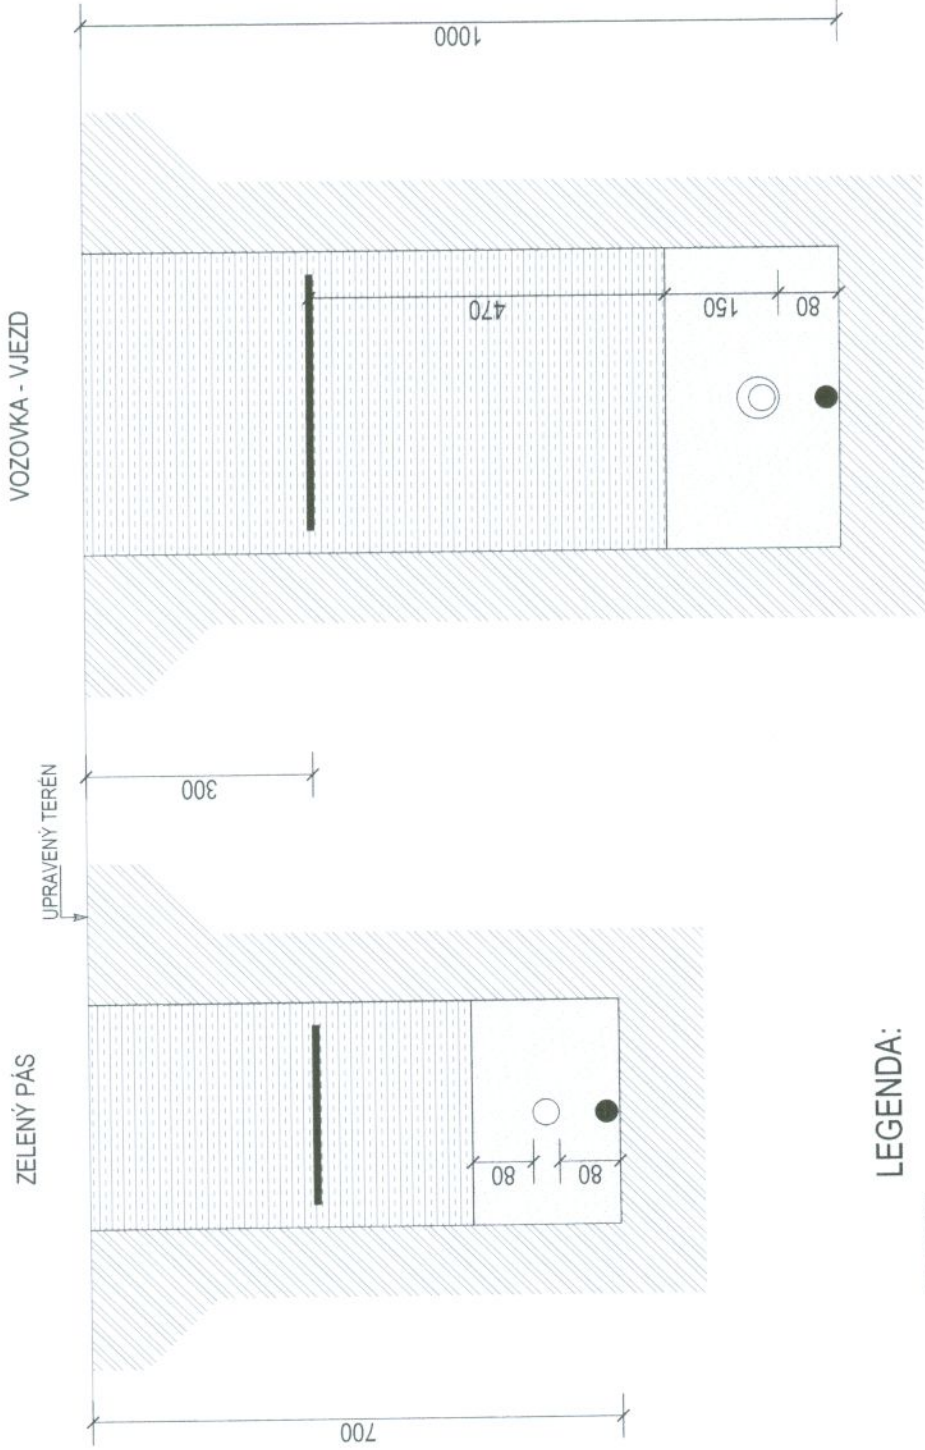

STANISLAV NEKOLA
PROJEKTY, MONTÁŽ a REVIZE ELEKTRO
IČO: 102 46 614
HEVEROVA 221, KOLÍN 4
tel. 777 626 134

Necla B.

AUTOR		ZODPOVĚDNÝ PROJEKTANT		VYPRACOVAL		ALEŠ LINHART		ALEŠ LINHART		el. montáže, projekce Zborovská 630 280 02, Kolín 2		IČO 66765978 tel. 603185585	
ALEŠ LINHART		STANISLAV NEKOLA		ALEŠ LINHART		ALEŠ LINHART		ALEŠ LINHART					
INVESTOR		OBEC PŘÍSTOUPIM, PŘÍSTOUPIM 80, ČESKÝ BROD, 282 01		PŘÍSTOUPIM		PŘÍSTOUPIM		PŘÍSTOUPIM					
MÍSTO STAVBY													
NÁZEV AKCE												FORMÁT 1A4	
SPLAŠKOVÁ KANALIZACE PŘÍSTOUPIM												DATUM 10/2014	
IO 04 - PŘÍPOJKA NN K ČS 1-4, ČOV												STUPĚŇ DPS	
												MĚŘÍTKO	
												Č. VÝKR. F.2.04.8-008	
OBSAH												Č. PARÉ	