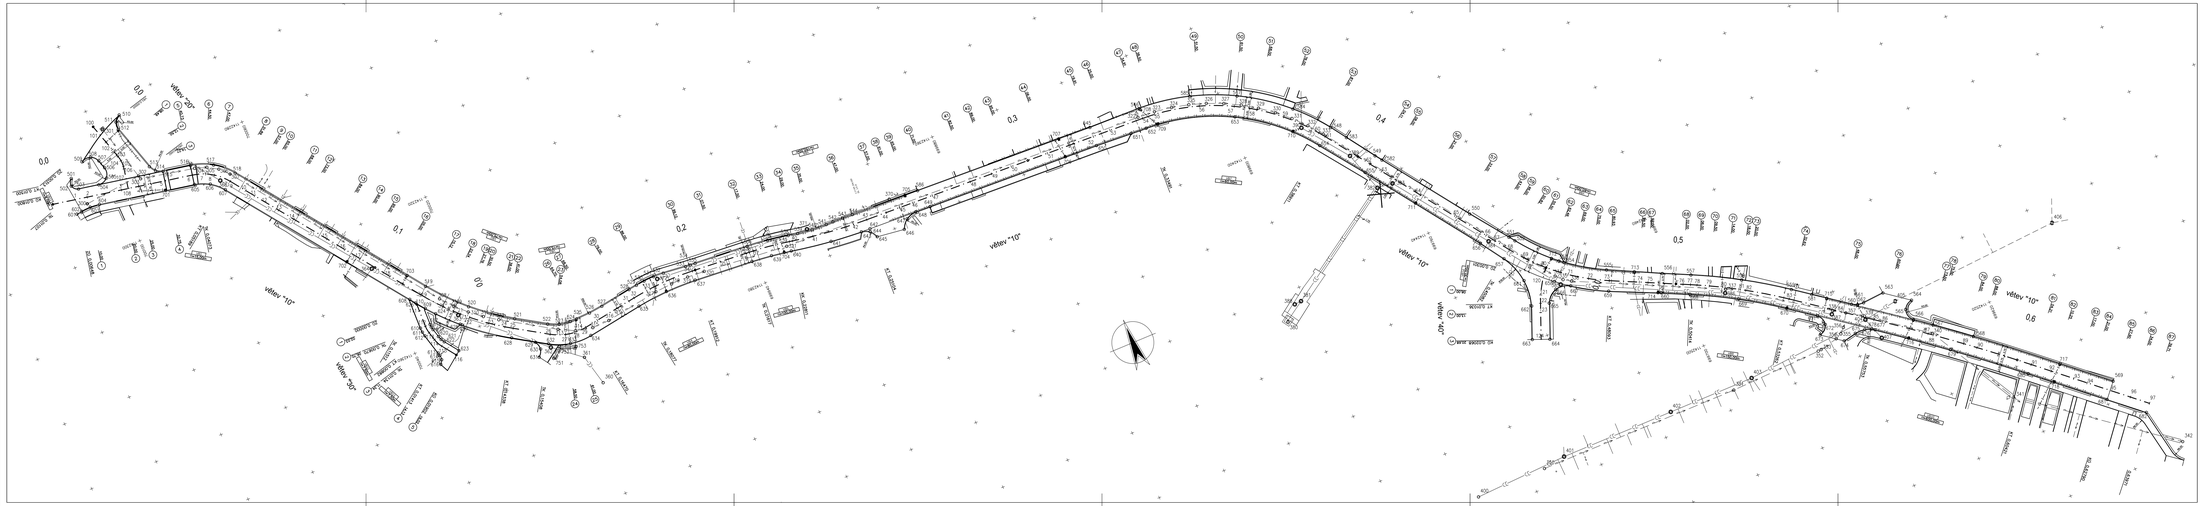

Změna	Číslomok	Vypracoval

Souřadnicový systém s-JTSK.
Výškový systém Bpv.

HIP :	VIP : Josef Šedivý		**WAY** project s. r. o. Jindřicha Hradec, Jerlíkovská 1126/II tel.: 384 321 494, 384 327 505 email: wayproject@wayproject.cz
Projektant : Ing. Antonín Hilon	Kontrolował : Ing. Lubomír Hilon	Zodp. projektant : Ing. Lubomír Hilon	
Stavebník : Město Žirovnice		Č. zakázky : 622	Paré č.
Obec : Žirovnice		Datum : 06/2012	
Stavba : Rekonstrukce ulice Nádražní - Žirovnice		Formát : 7 A4	
		Měřítko : 1:500	
		Stupeň : ZDS,PDPS	
Příloha : Geodetický koordinační výkres		Číslo arch. : 13/11	Číslo přílohy : B 3.1