

KATASTRÁLNÍ ÚZEMÍ:
DRUH POZEMKŮ:
KRAJ:

větev "20"
M 1:500/50

SKLONOVÉ POMĚRY:

ZMĚNA PŘÍČNÉHO SKLONU:


KÓTY NIVELETY:

KÓTY TERÉNU:

SROVNÁVACÍ ROVINA 556,00 Bpv

VZDÁLENOST PŘ. ŘEZŮ:

SMĚROVÉ POMĚRY:

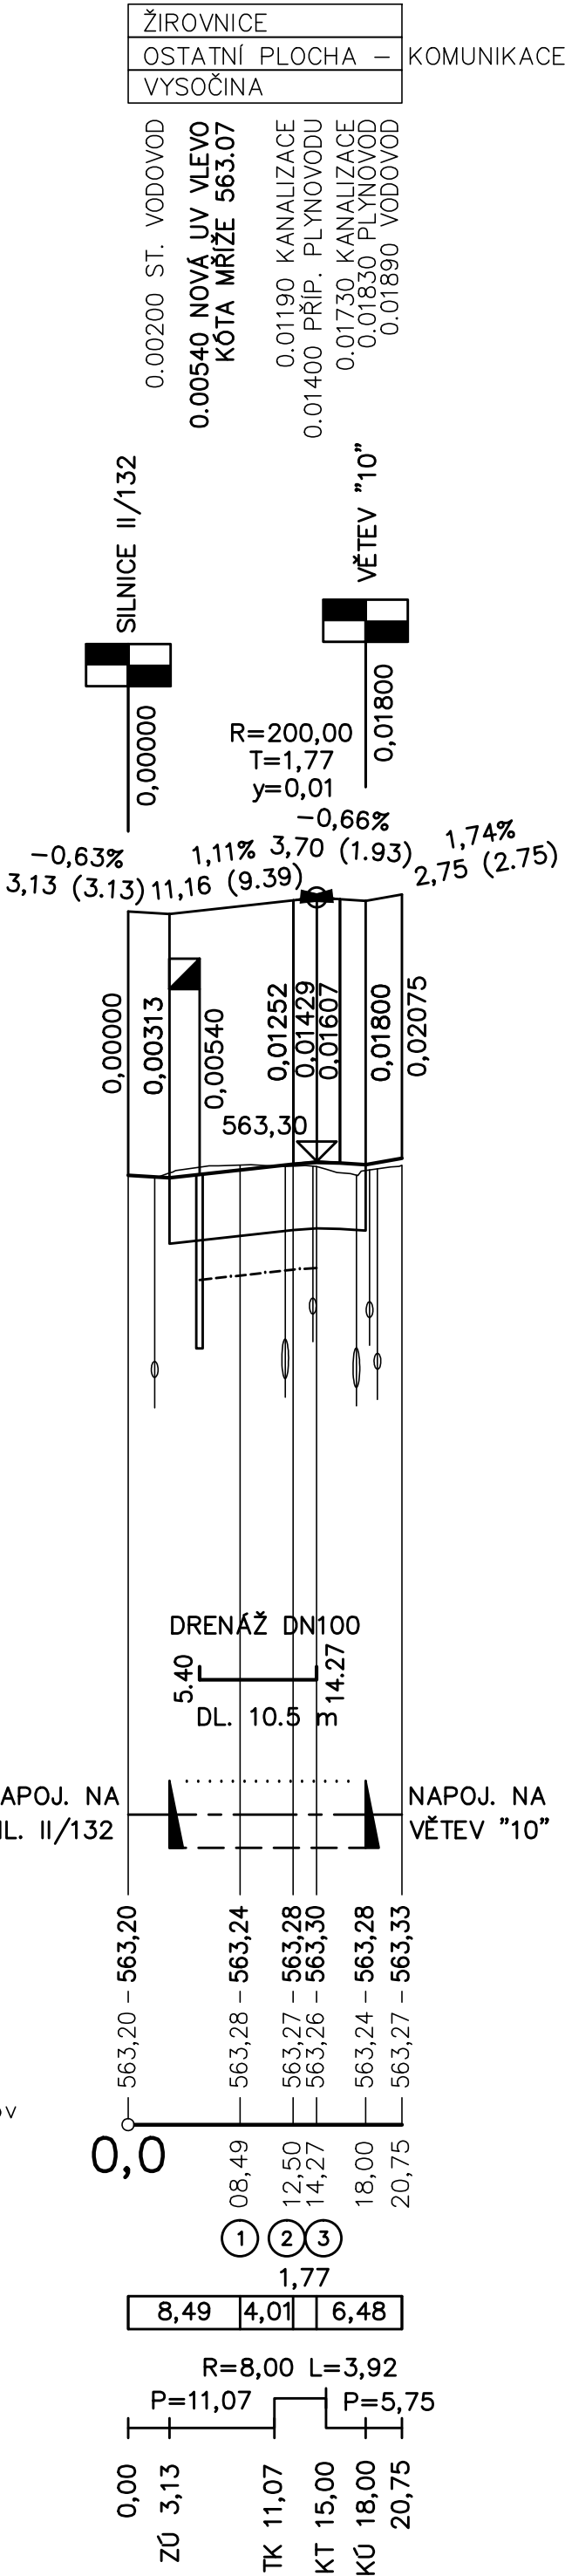

KATASTRÁLNÍ ÚZEMÍ:
DRUH POZEMKŮ:
KRAJ:

větev "30"
M 1:500/50

SKLONOVÉ POMĚRY:

ZMĚNA PŘÍČNÉHO SKLONU:


KÓTY NIVELETY:

KÓTY TERÉNU:

SROVNÁVACÍ ROVINA 552,00 Bpv

VZDÁLENOST PŘ. ŘEZŮ:

SMĚROVÉ POMĚRY:

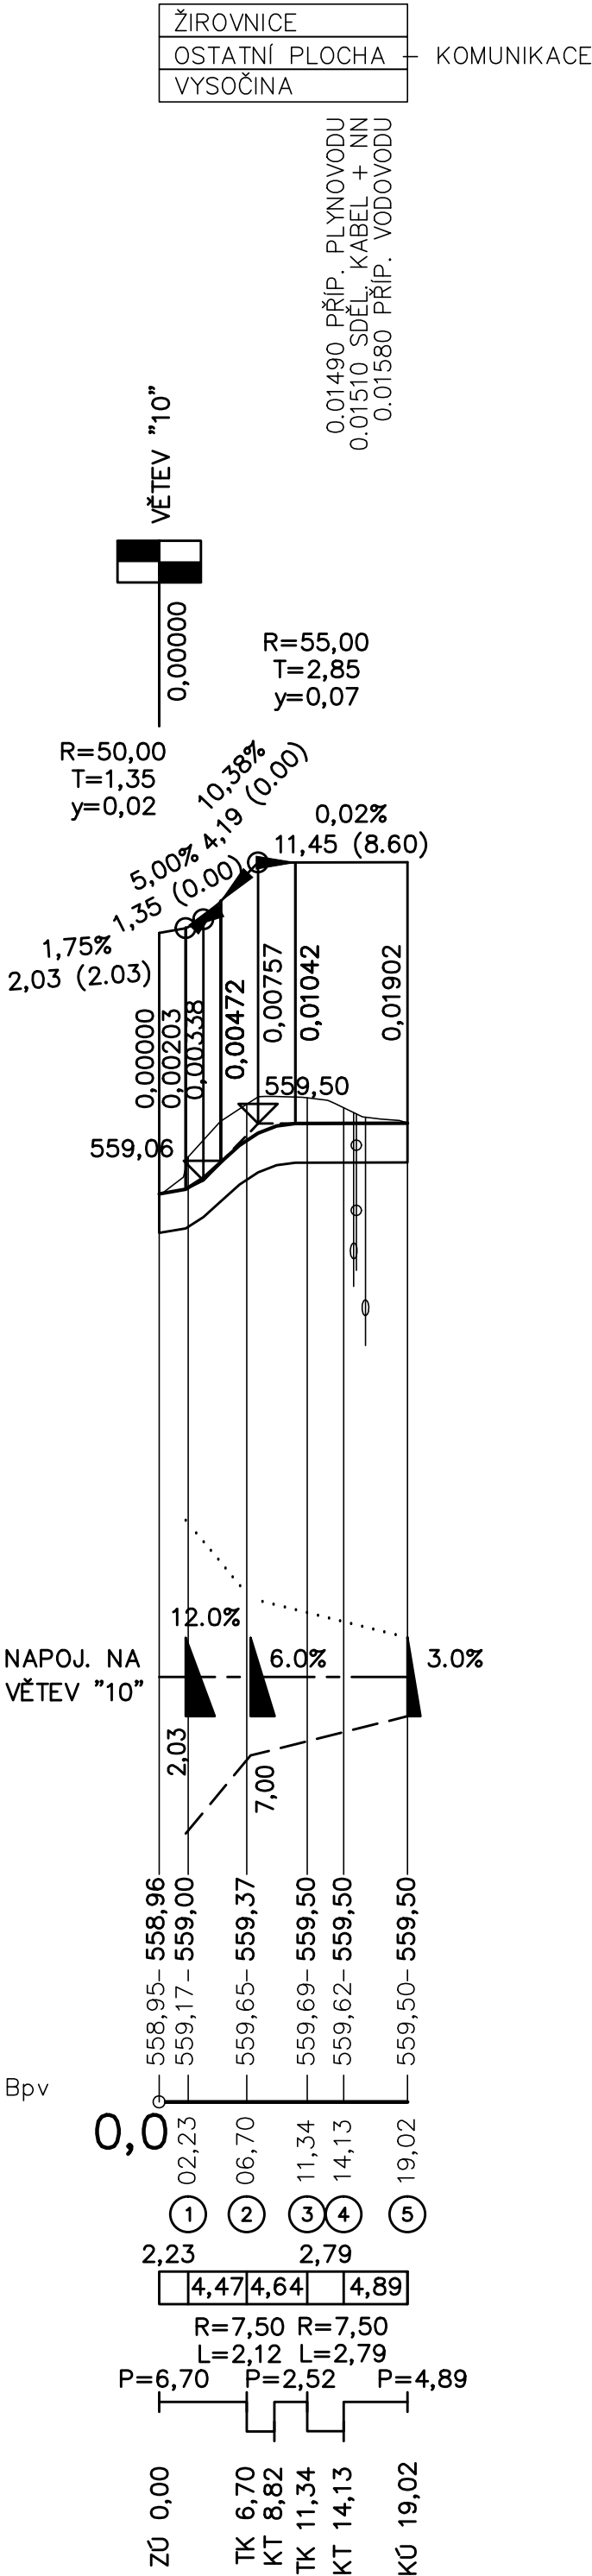

KATASTRÁLNÍ ÚZEMÍ:
DRUH POZEMKŮ:
KRAJ:

větev "40"
M 1:500/50

SKLONOVÉ POMĚRY:

ZMĚNA PŘÍČNÉHO SKLONU:


KÓTY NIVELETY:

KÓTY TERÉNU:

SROVNÁVACÍ ROVINA 544,00 Bpv

VZDÁLENOST PŘ. ŘEZŮ:

SMĚROVÉ POMĚRY:

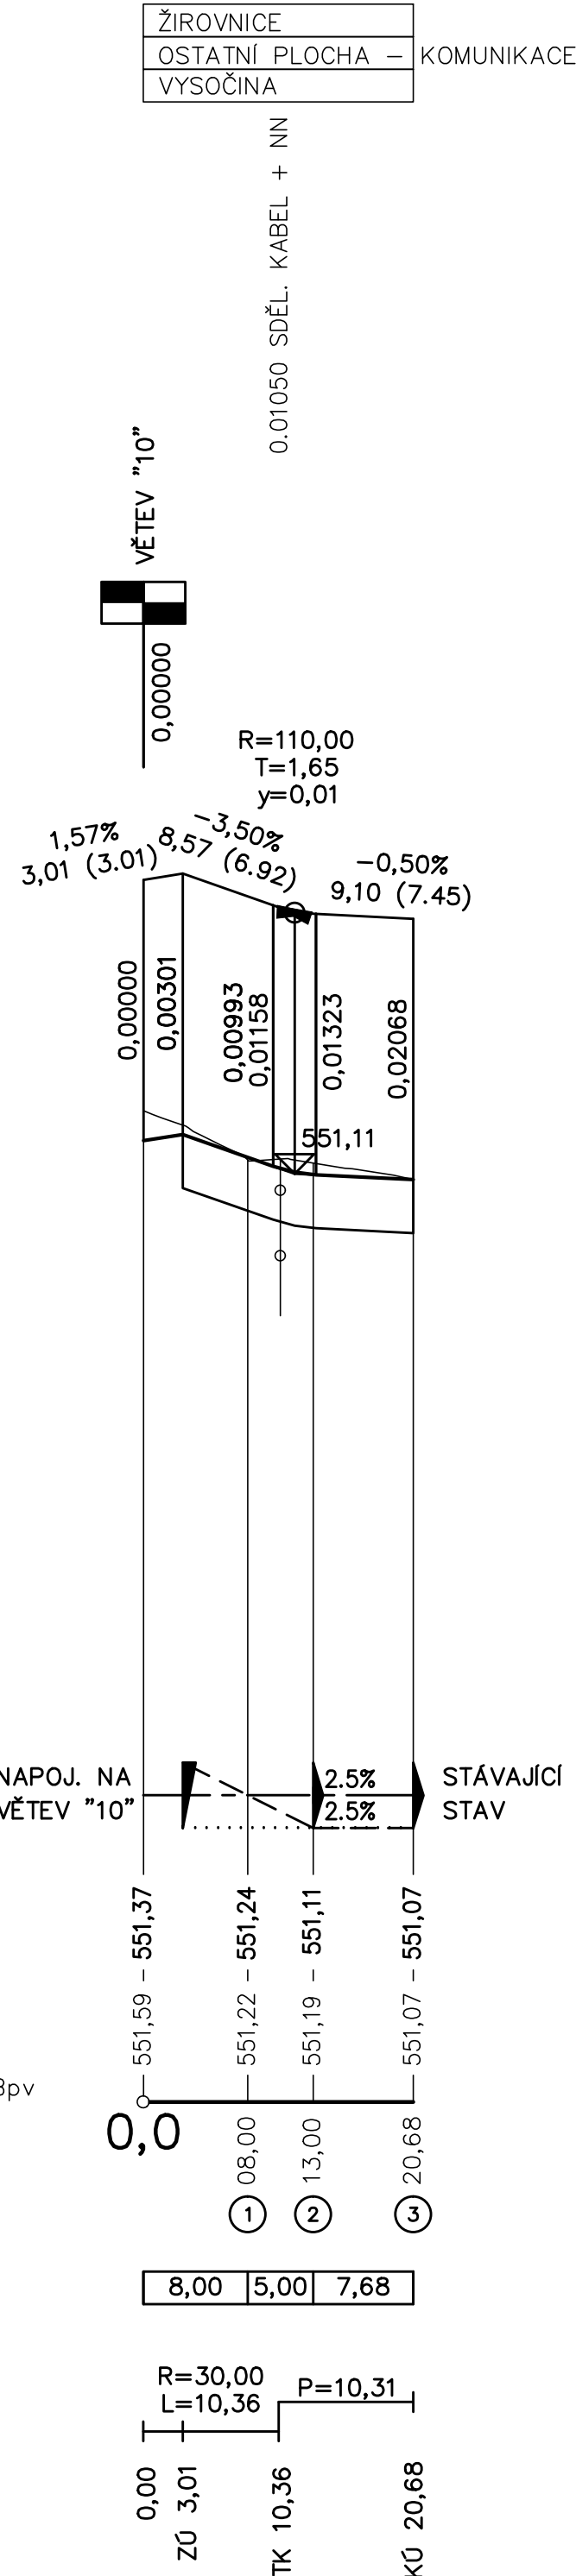

Změna	Číslo/rok	Vypracoval	Souřadnicový systém s-JTSK.		
			Výškový systém Bpv.		
SO 101					
HIP :		VP : Josef Šedivý	WAYproject s. r. o. Jindřichův Hradec, Jarošovská 1126/II tel.: 384 321 494, 384 327 505 email: wayproject@wayproject.cz		
Projektant : Richard Šindelář		Kontroloval : Ing. Lubomír Hlom			
Stavebník : Město Žirovnice			Č. zakázky :	622	Paré č.:
Obec : Žirovnice			Datum :	06/2012	
Stavba : Rekonstrukce ulice Nádražní - Žirovnice			Formát :	8 A4	
			Měřítko :	1:500/50	
			Stupeň :	ZDS, PDPS	
Příloha :			Číslo arch. :	Číslo přílohy :	
Podélné profily, větví "20", "30" a "40"			13/11	C 1.3.2	