



v místech střechovitého sklonu

SO 101 - Vozovka a chodníky			
ZESÍLENÝ CHOD. PŘEJEZD	JÍZDNÍ PRUH	JÍZDNÍ PRUH	TER. ÚPRAVA

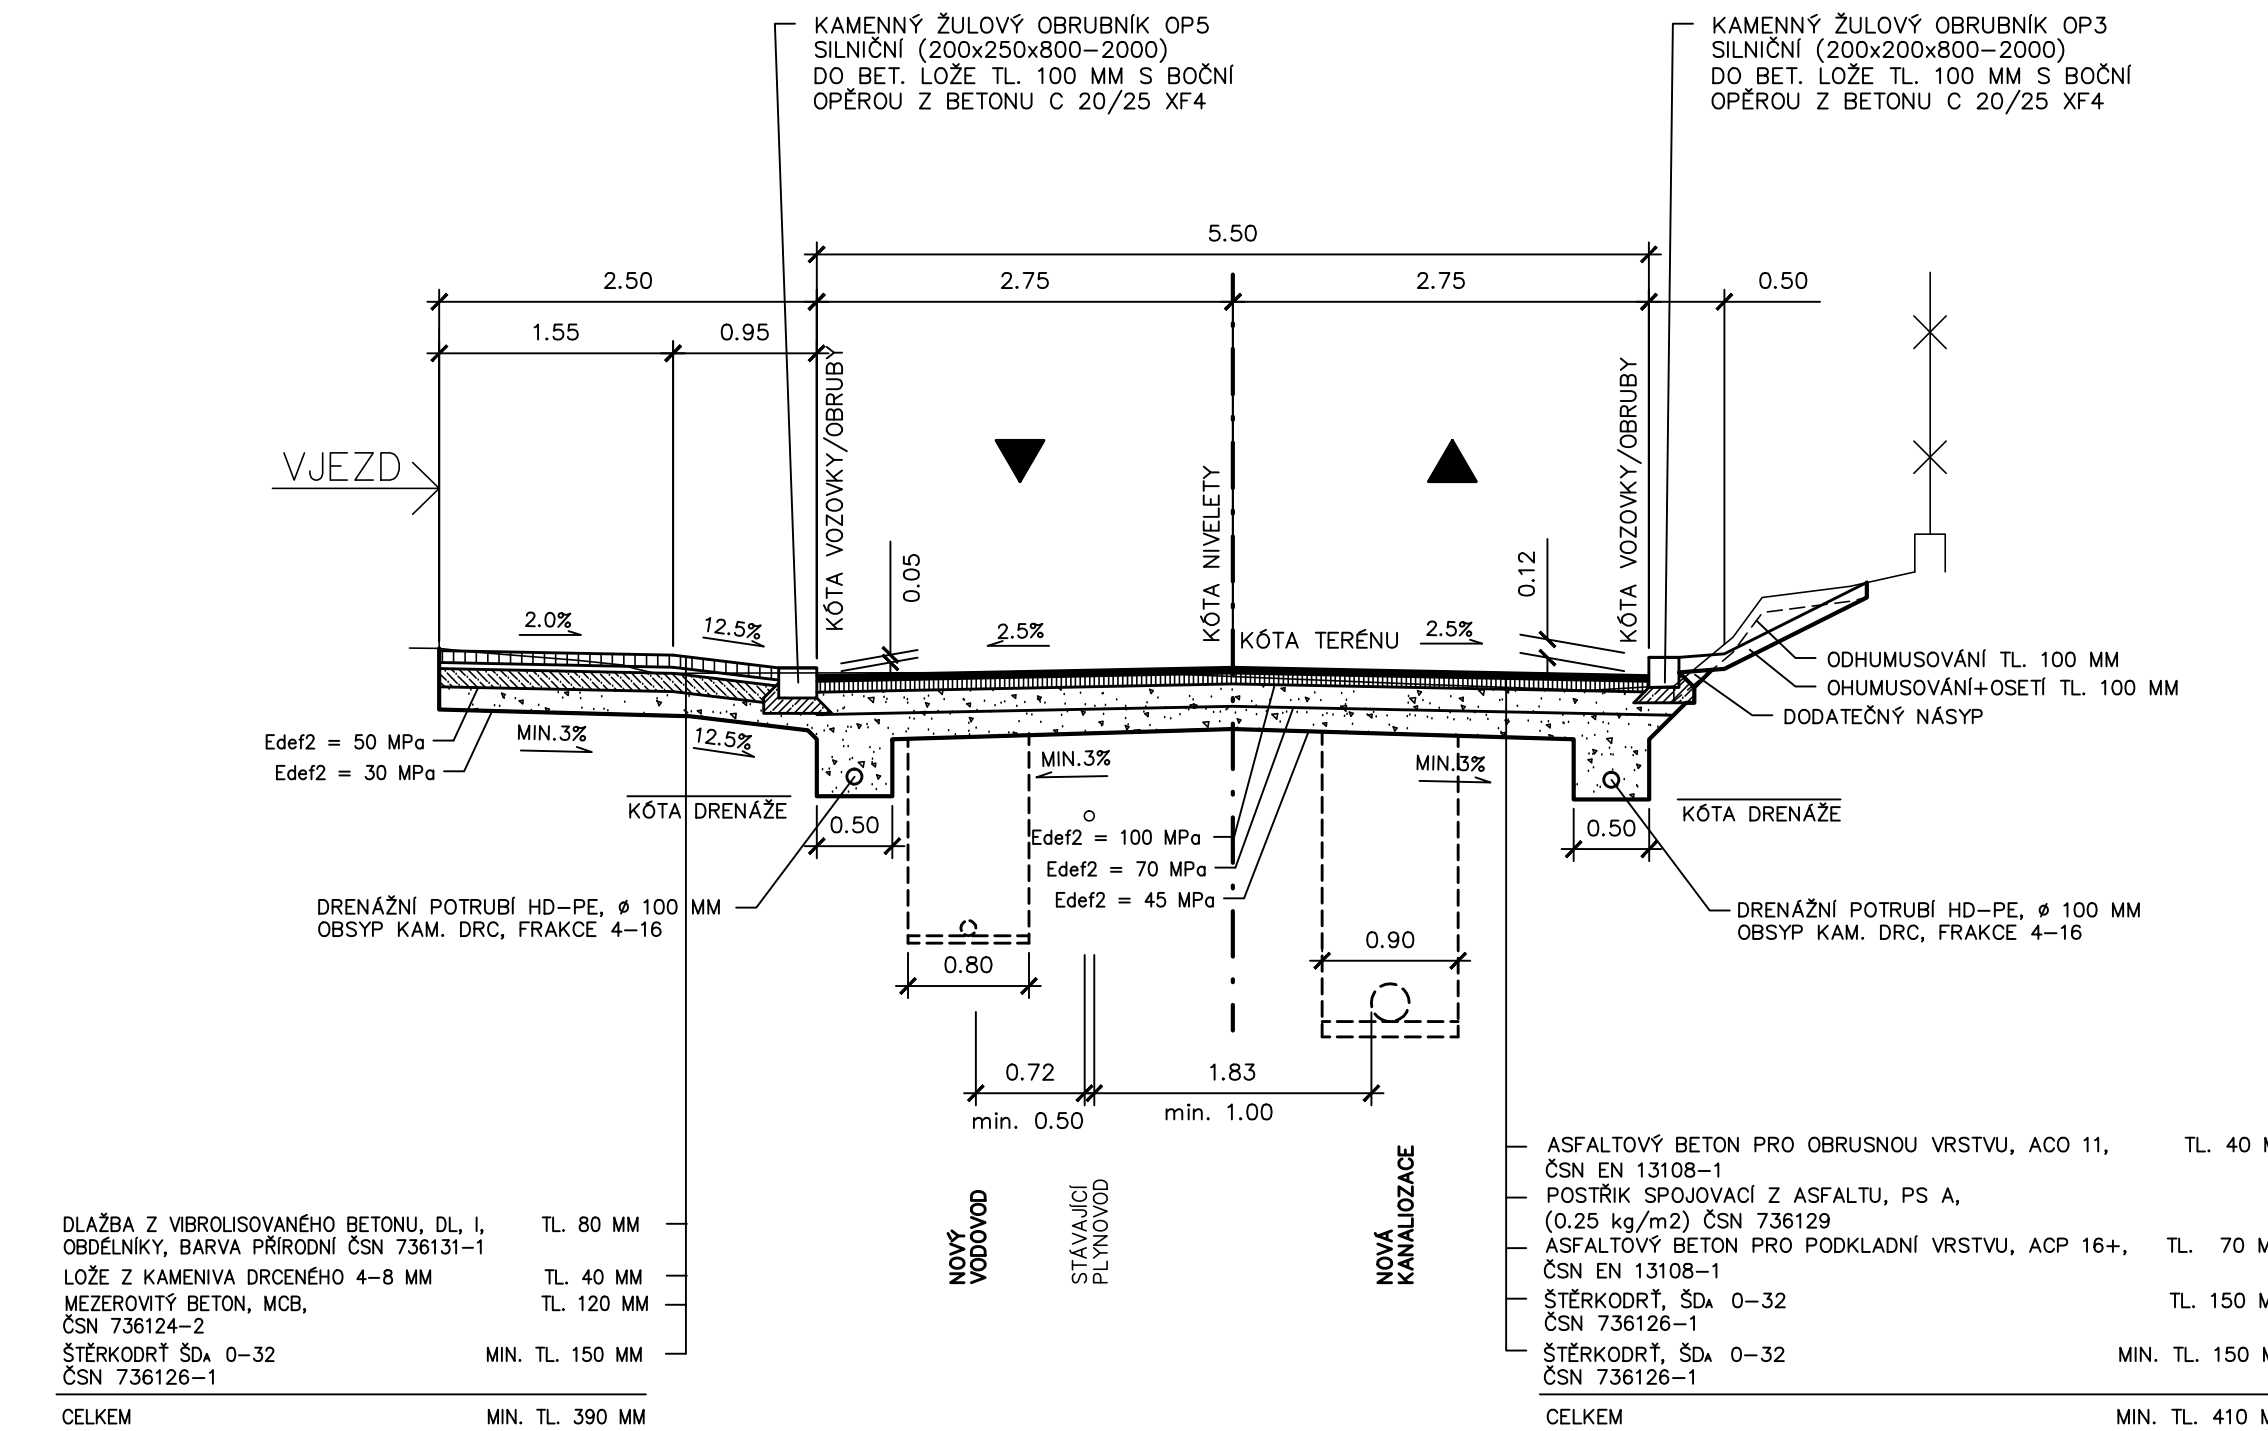


v oblouku s dostředným sklonem

SO 101 - Vozovka a chodníky			
PARKOVACÍ ZÁLIV	JÍZDNÍ PRUH	JÍZDNÍ PRUH	CHODNÍKOVÝ PŘEJEZD

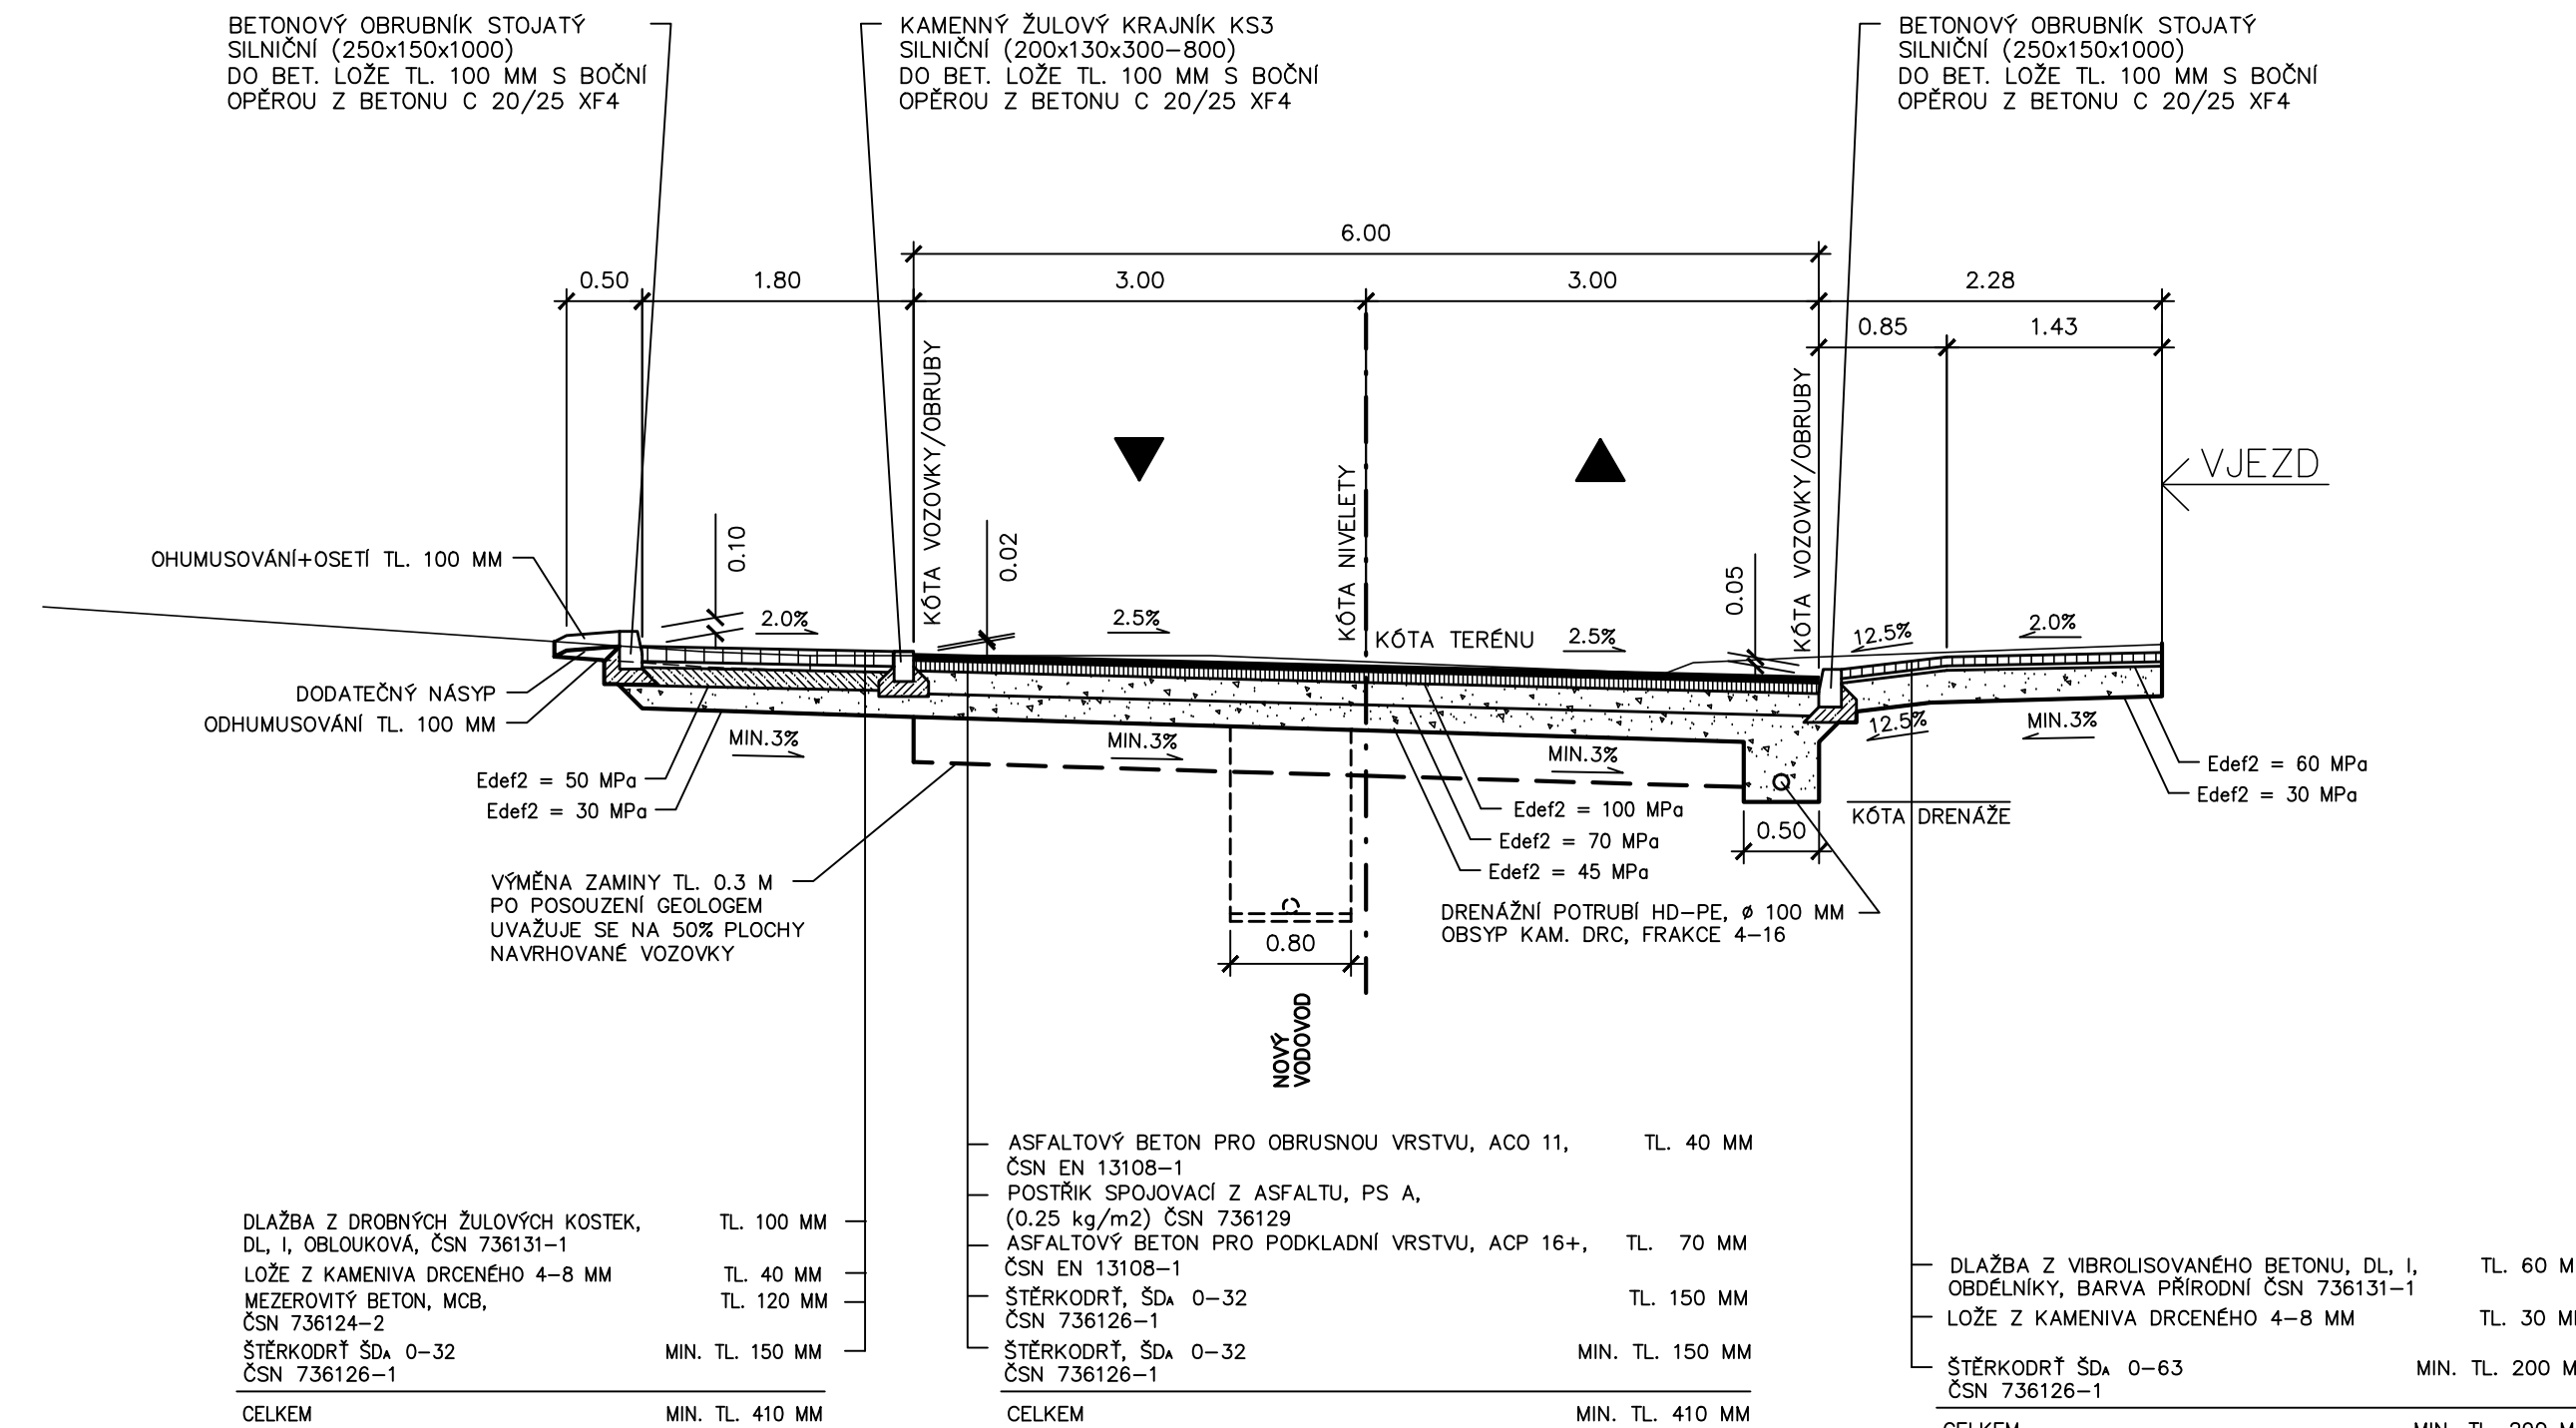

v místech střechovitého sklonu

SO 101 - Vozovka a chodníky				
TER. ÚPR.	JÍZDNÍ PRUH	JÍZDNÍ PRUH	CHODNÍK	TER. ÚPR.

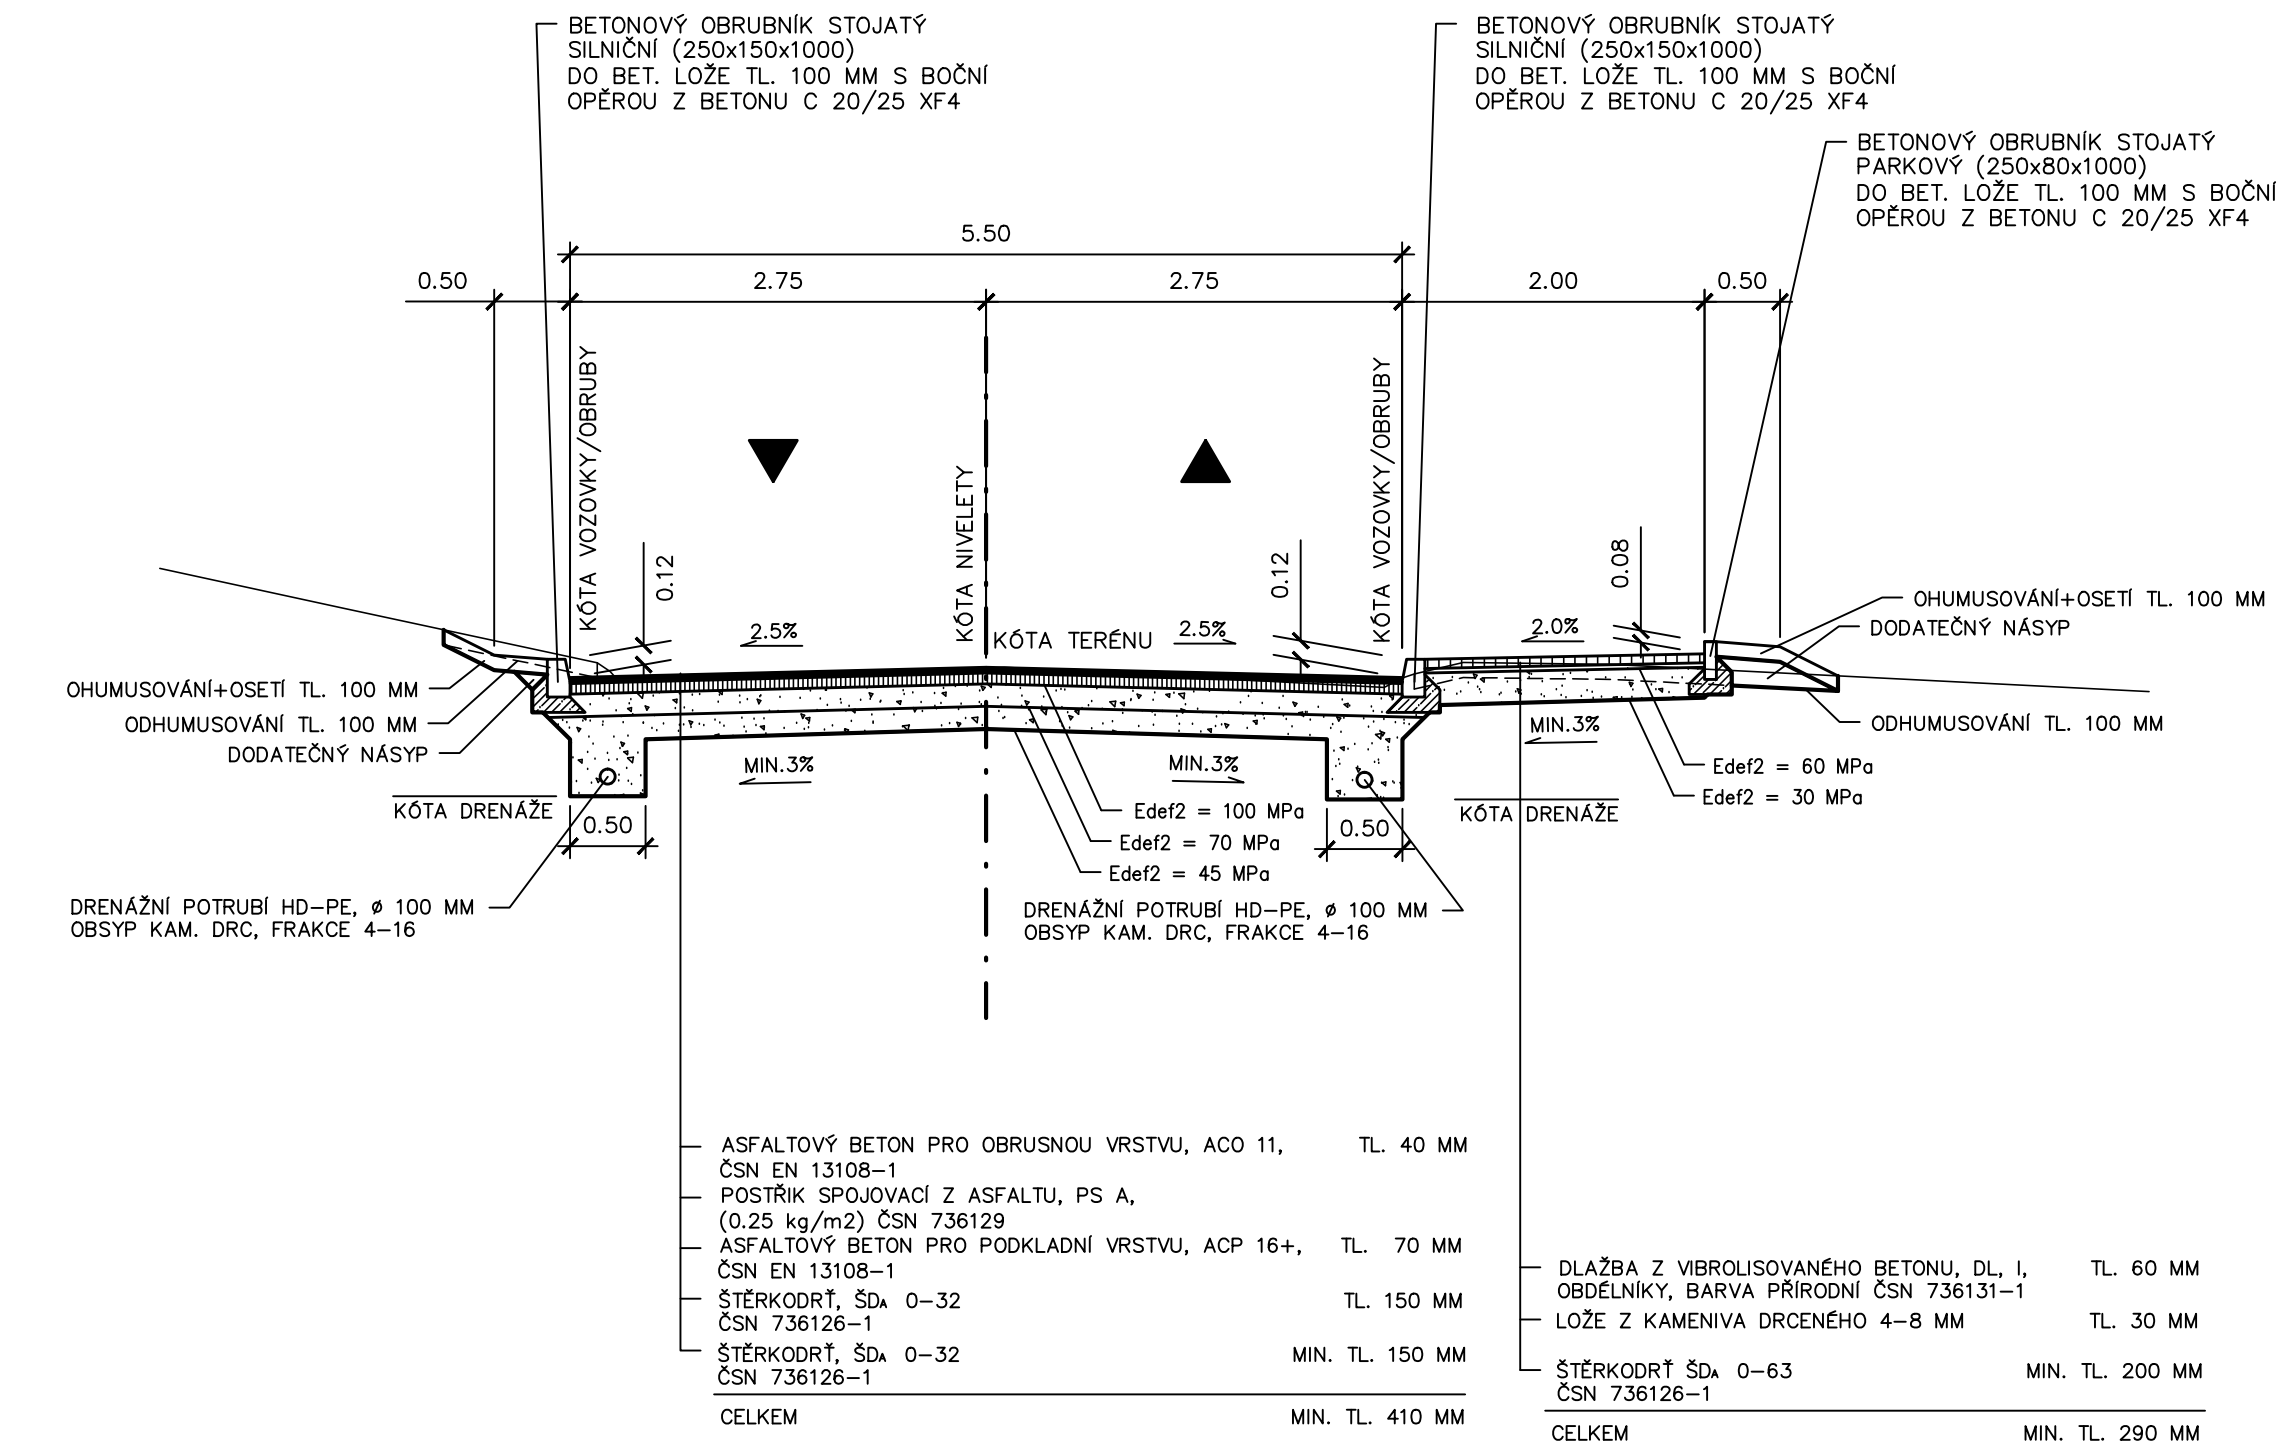

Změna	Číslo/rok	Vypracoval

Souřadnicový systém s-JTSK
Výškový systém Bpv

SO 101

HIP :	VP : Josef Šedivý 
Projektant : Richard Šindelář 	Kontroloval : Ing. Lubomír Hlom

WAYproject s. r. o.

Jindřichův Hradec, Jarošovská 1126/II
tel.: 384 321 494, 384 327 505
email: wayproject@wayproject.cz

Stavebník : Město Žirovnice	Č. zakázky : 622	Paré č.:
Obec : Žirovnice	Datum : 06/2012	
Stavba : Rekonstrukce ulice Nádražní - Žirovnice	Formát : 6 A4 Měřítko : 1:50 Stupeň : ZDS, PDPS	

Příloha :	Číslo arch. :	Číslo přílohy :
Vzorové příčné řezy	13/11	C 1.4