
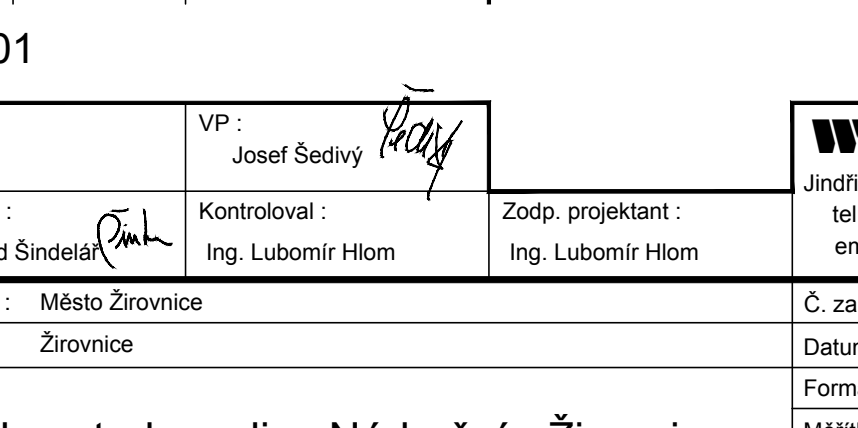
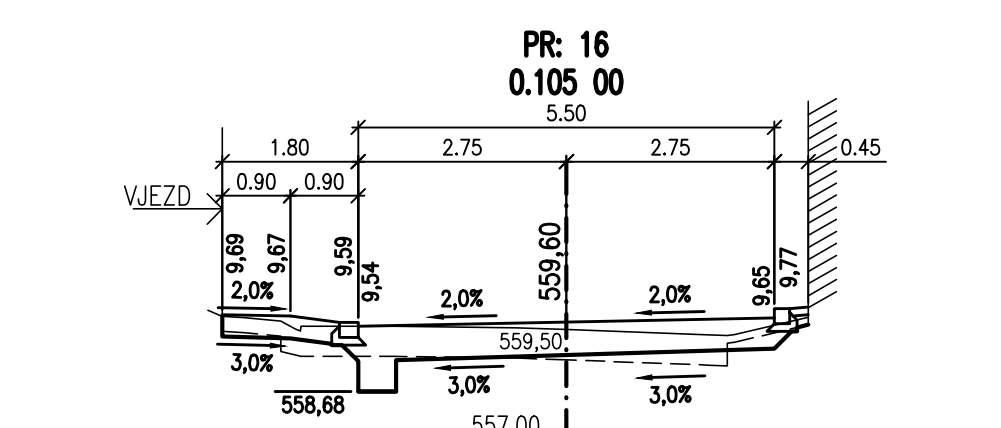
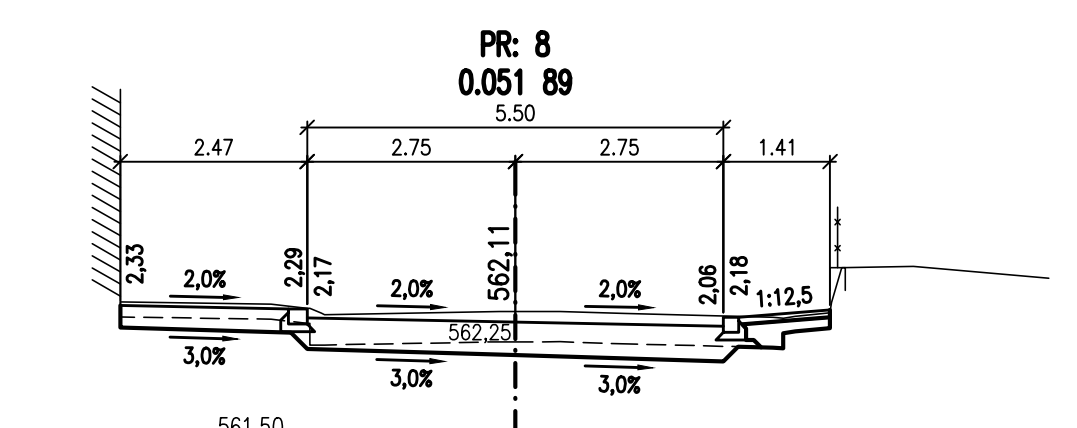
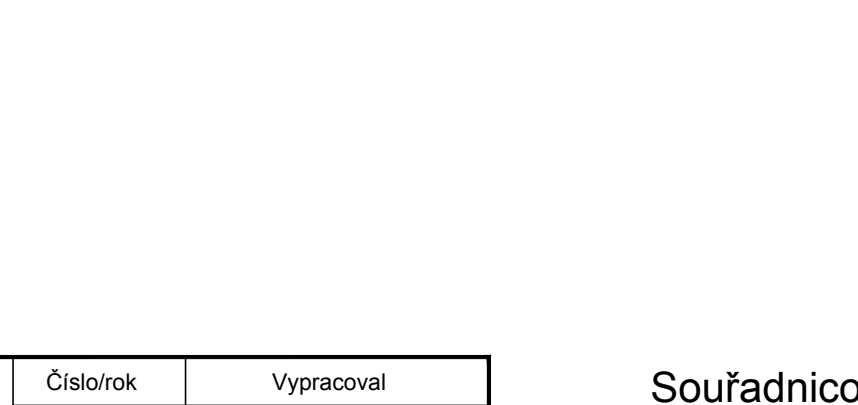
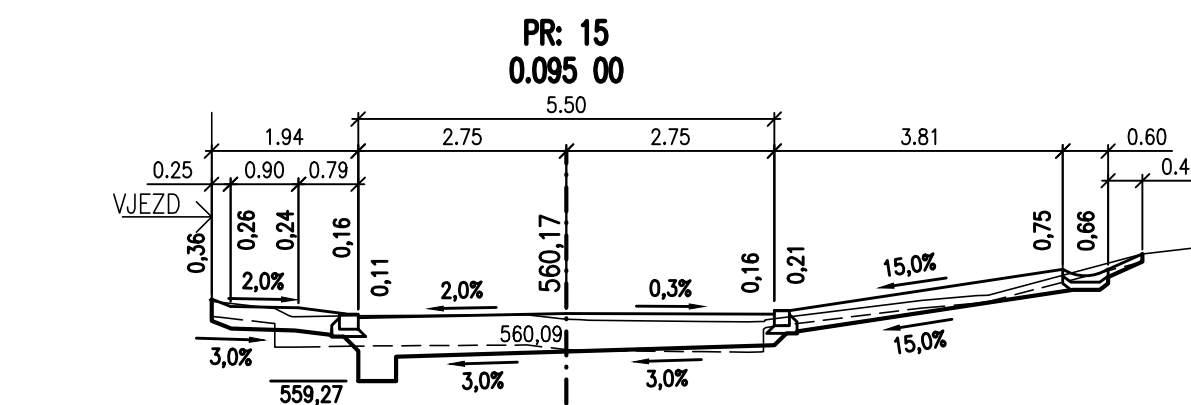
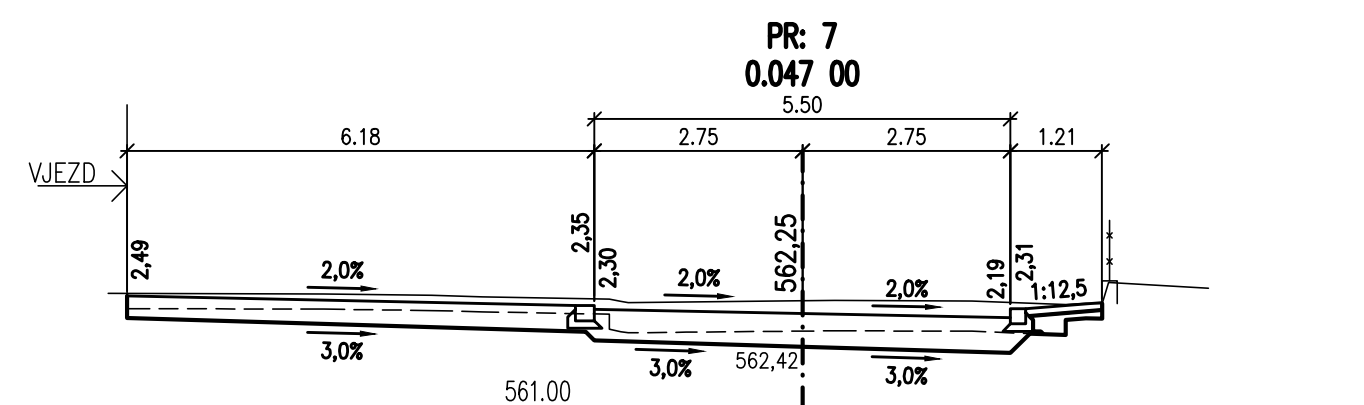
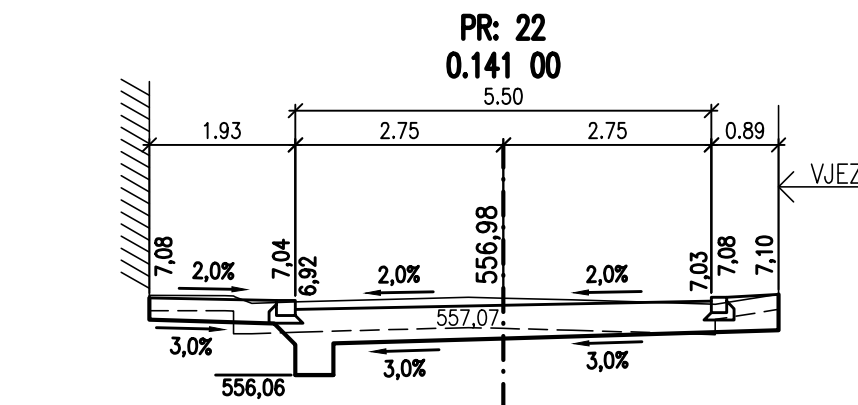
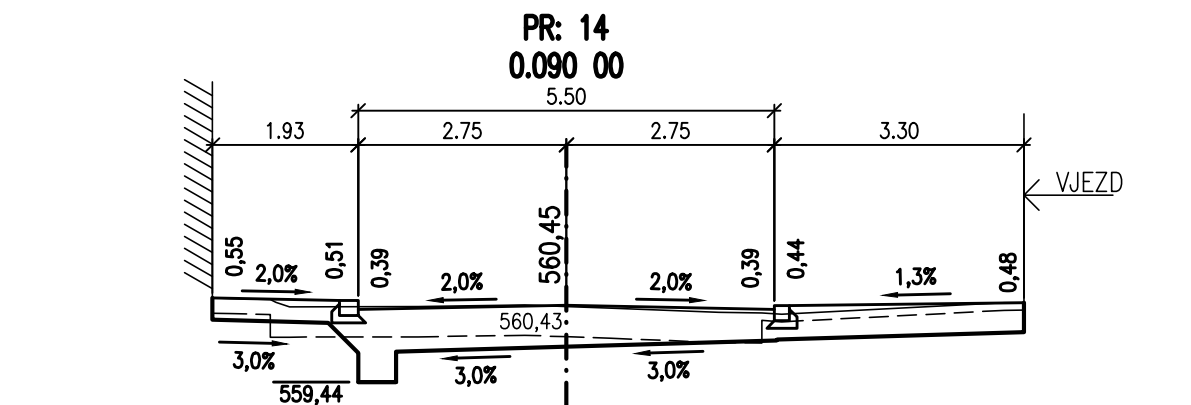
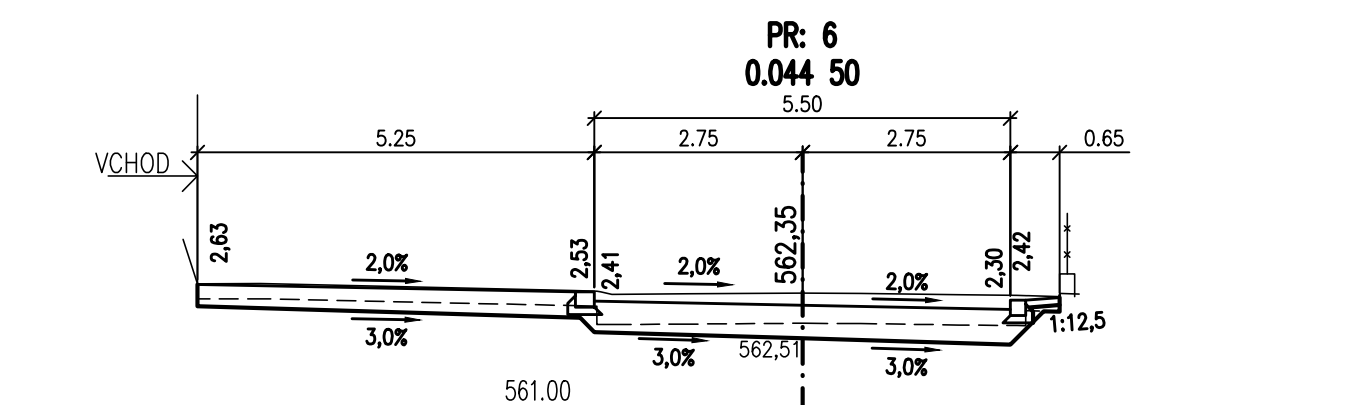
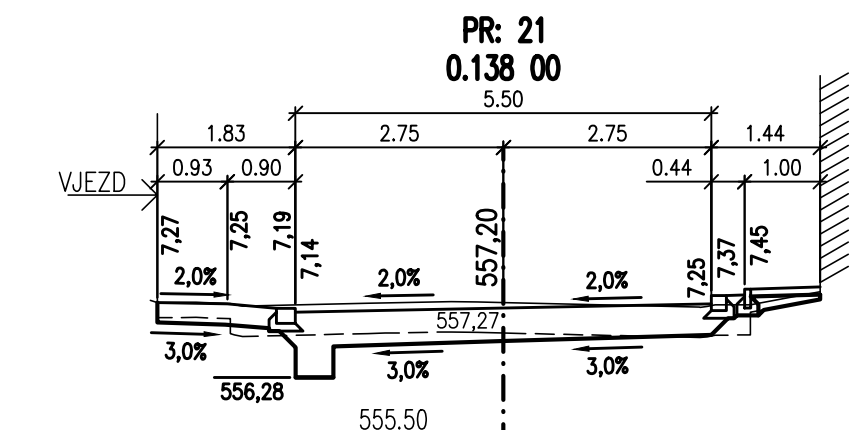
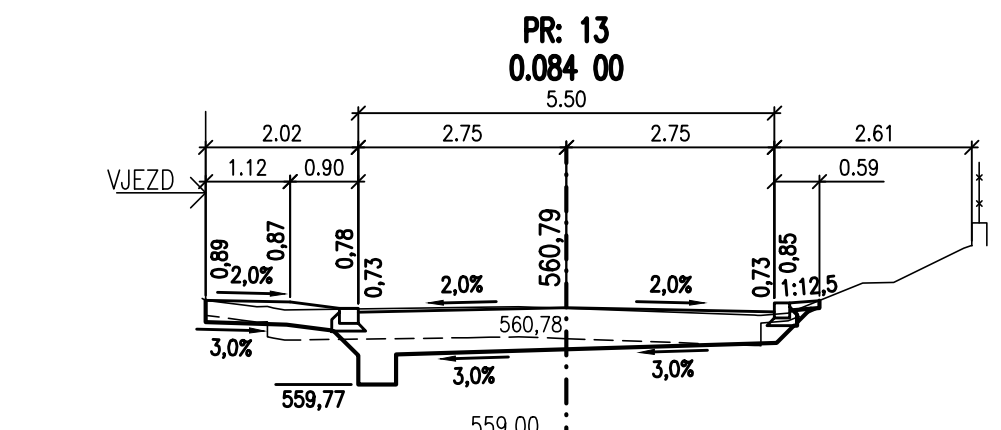


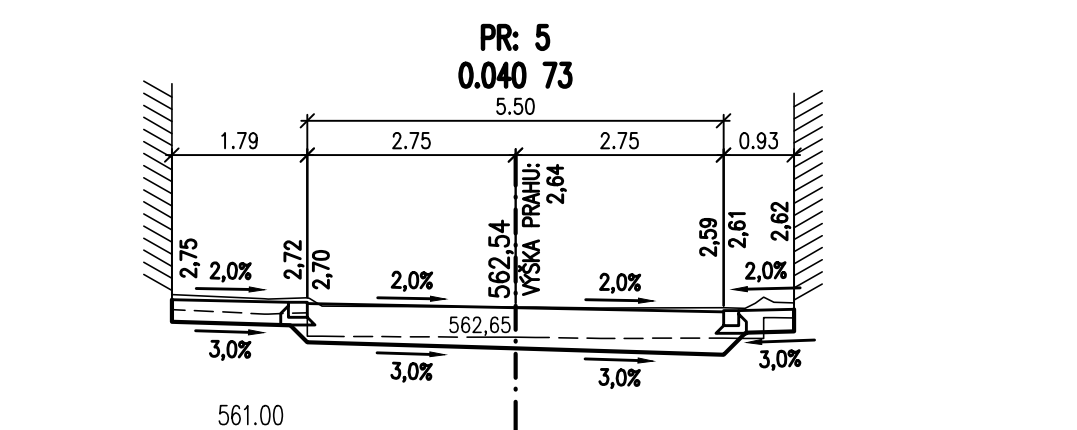

|       |           |            |                                                   |
|-------|-----------|------------|---------------------------------------------------|
| Změna | Číslo/rok | Vypracoval | Souřadnicový systém s-JTSK<br>Výškový systém Bpv. |
|       |           |            |                                                   |
|       |           |            |                                                   |

SO 101

|                                                 |                                    |   |
|-------------------------------------------------|------------------------------------|---|
| HIP :                                           | VP :<br>Josef Šedivý <i>Josef</i>  | <b>WAY project s. r. o.</b><br>Jindřichův Hradec, Jarošovská 1126/II<br>tel.: 384 321 494, 384 327 505<br>email: wayproject@wayproject.cz |
| Projektant :<br>Richard Šindelář <i>Richard</i> | Kontroloval :<br>Ing. Lubomír Hlom | Zodp. projektant :<br>Ing. Lubomír Hlom                                                                                                   |

|   |   |
|---|---|
| Stavebník : Město Žirovnice<br>Obec : Žirovnice<br>Stavba :<br><div style="text-align: center; font-size: 1.2em; font-weight: bold;">Rekonstrukce ulice Nádražní - Žirovnice</div> | Č. zakázky : 622<br>Datum : 06/2012<br>Formát : A4<br>Měřítko : 1:100<br>Stupeň : ZDS, PDPS               |
| Příloha :<br><div style="text-align: center; font-size: 1.2em; font-weight: bold;">Příčné řezy, větev "10", ZÚ - km 0.141</div>                                                    | Číslo arch. : 13/11<br>Číslo přílohy :<br><div style="font-size: 1.5em; font-weight: bold;">C 1.5.1</div> |