
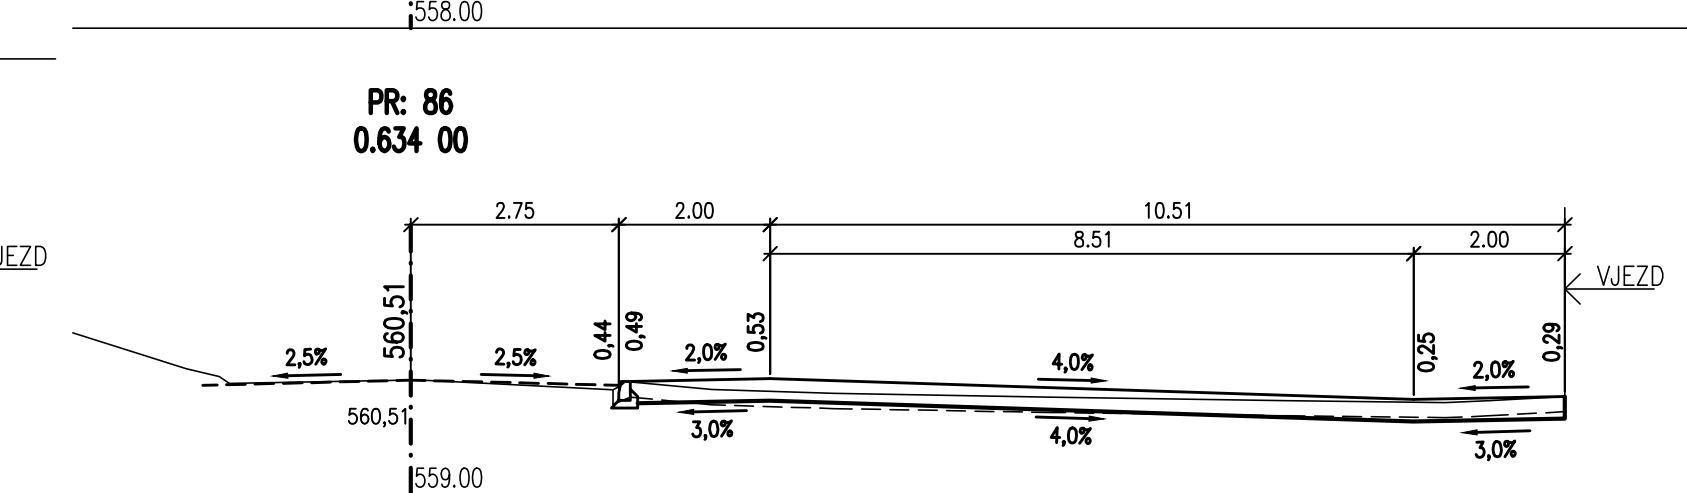
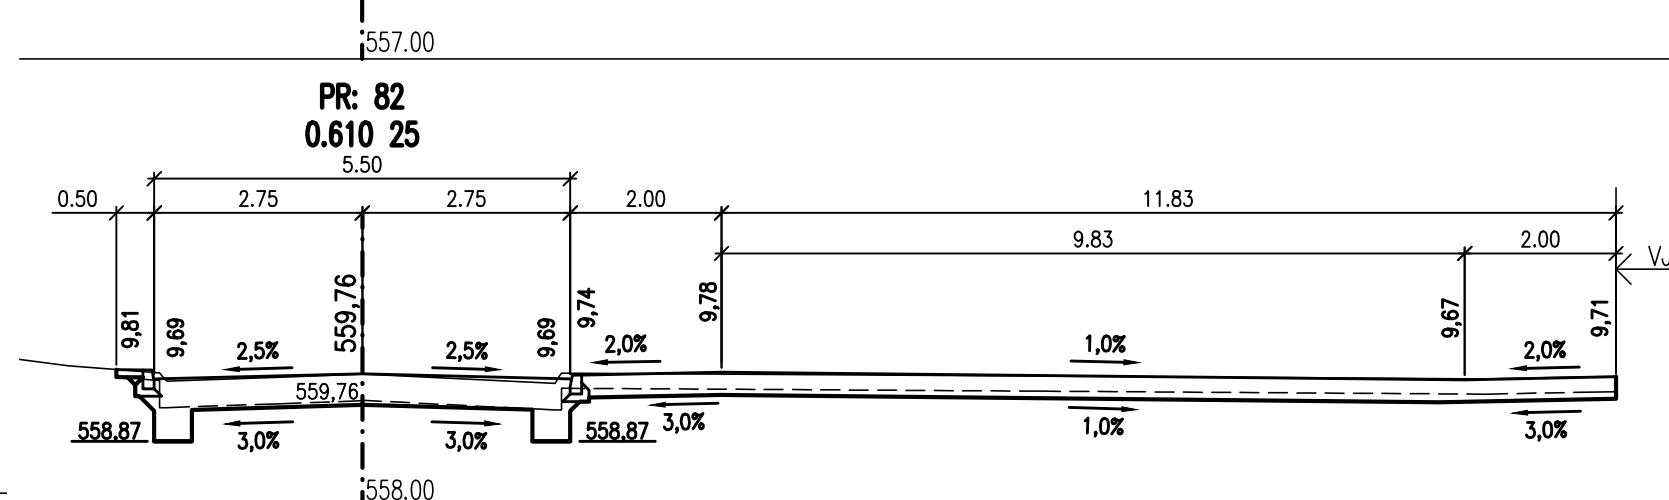
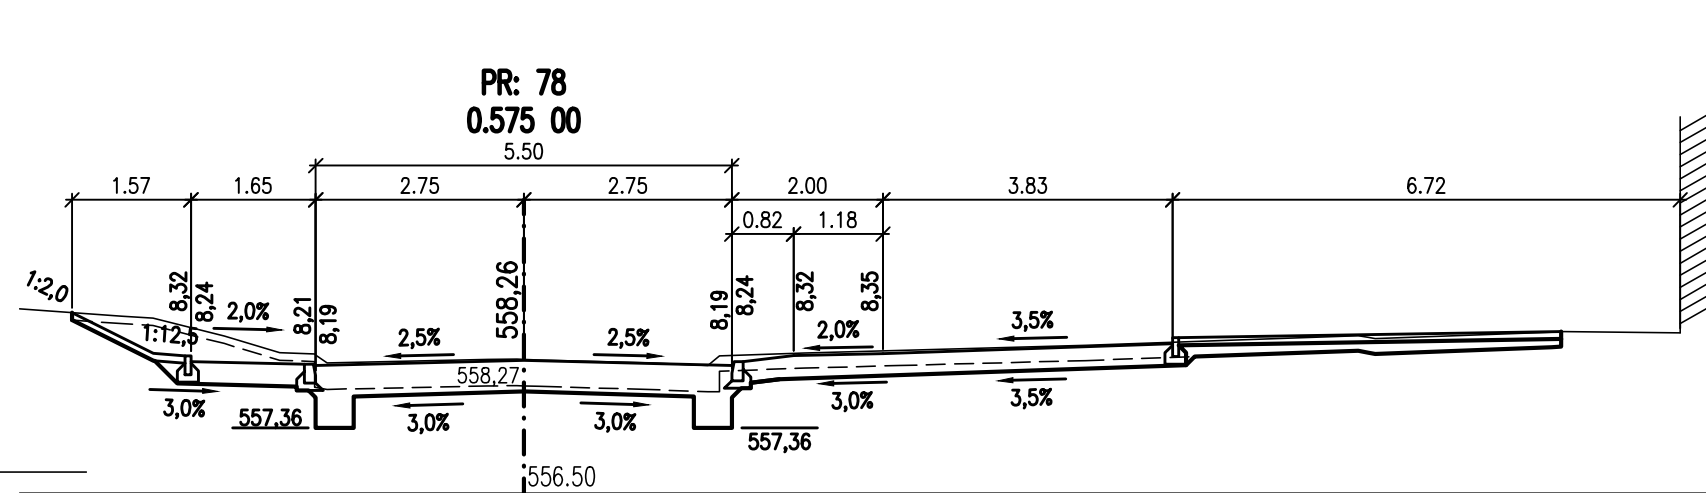
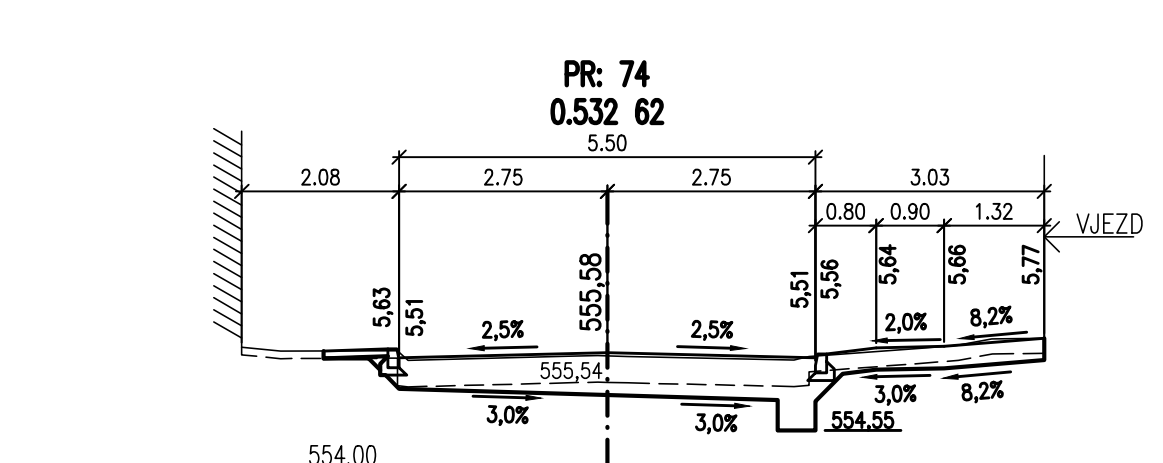
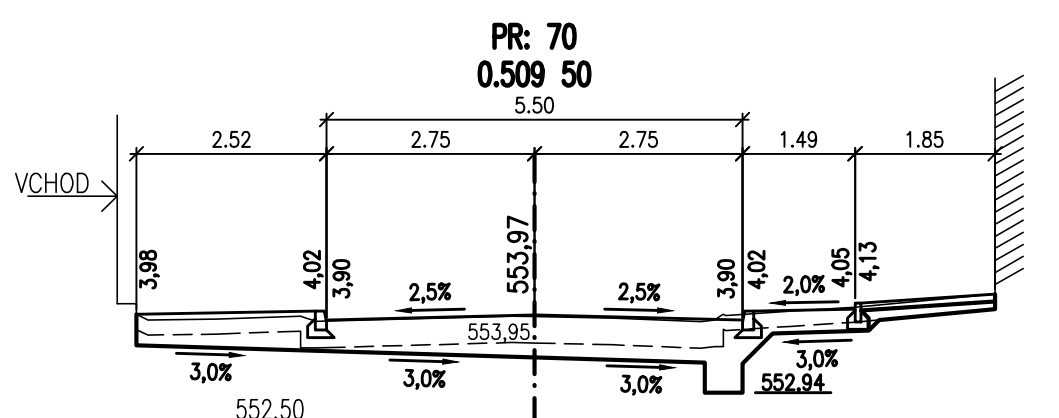
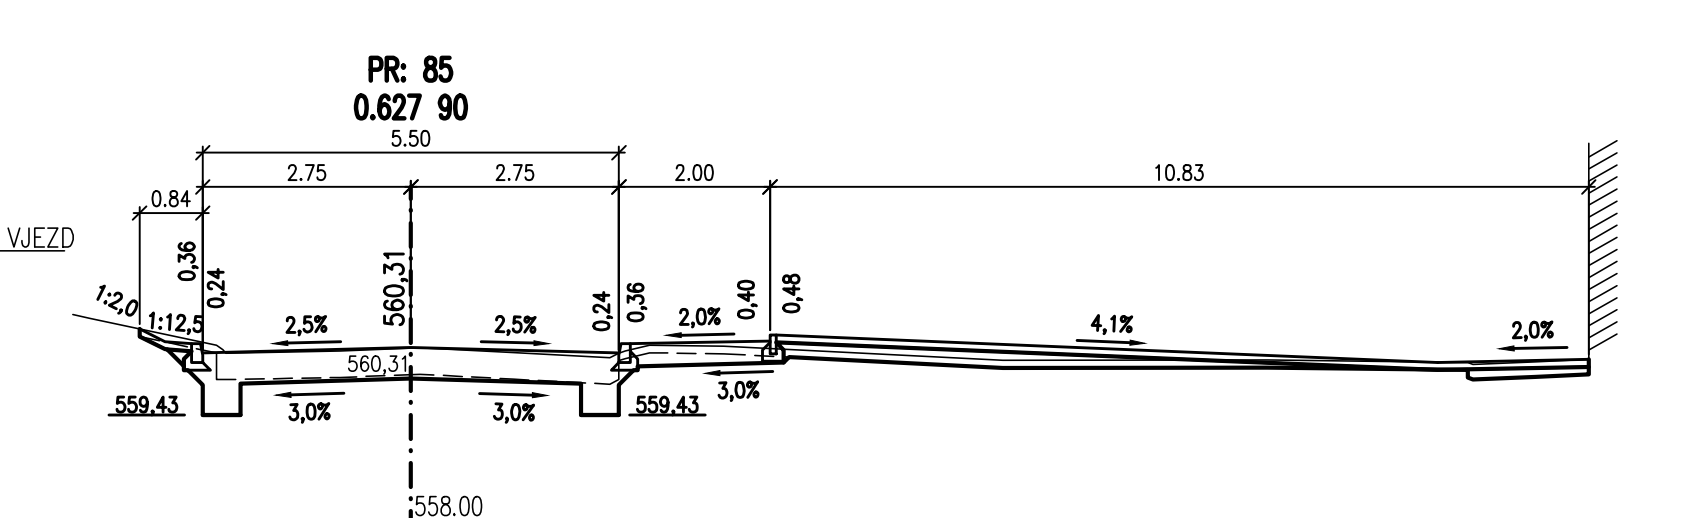
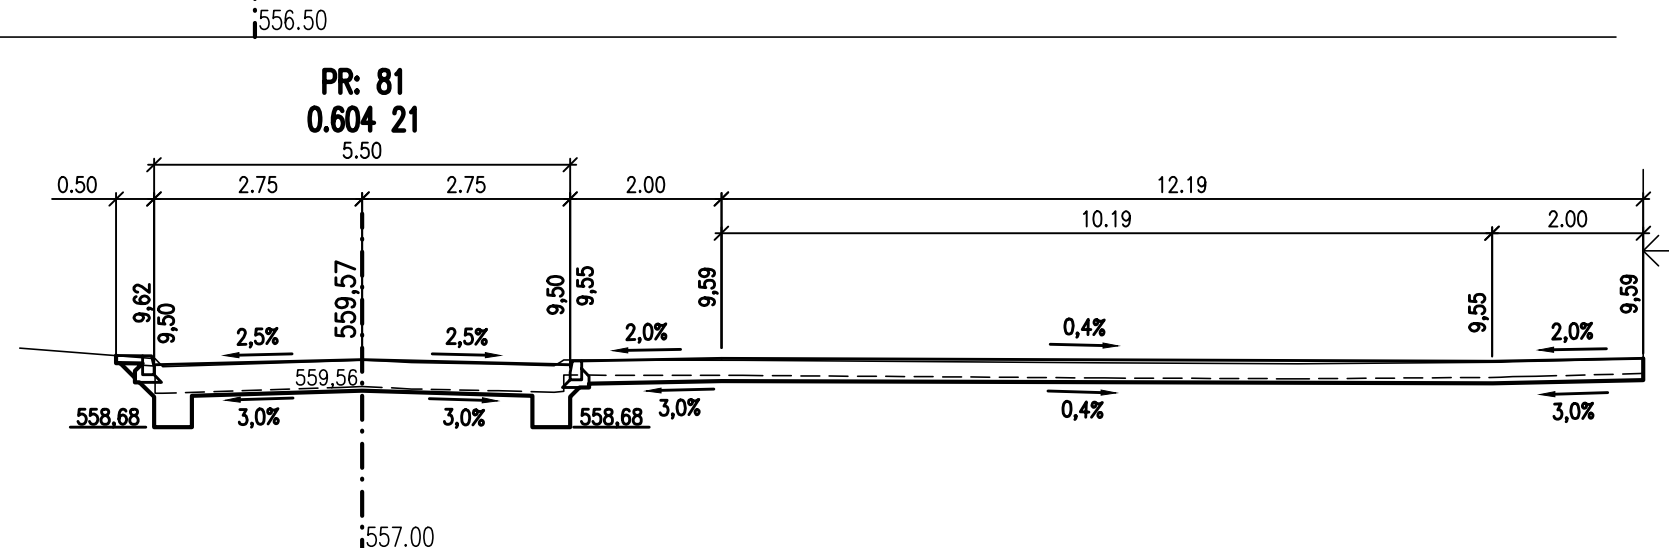
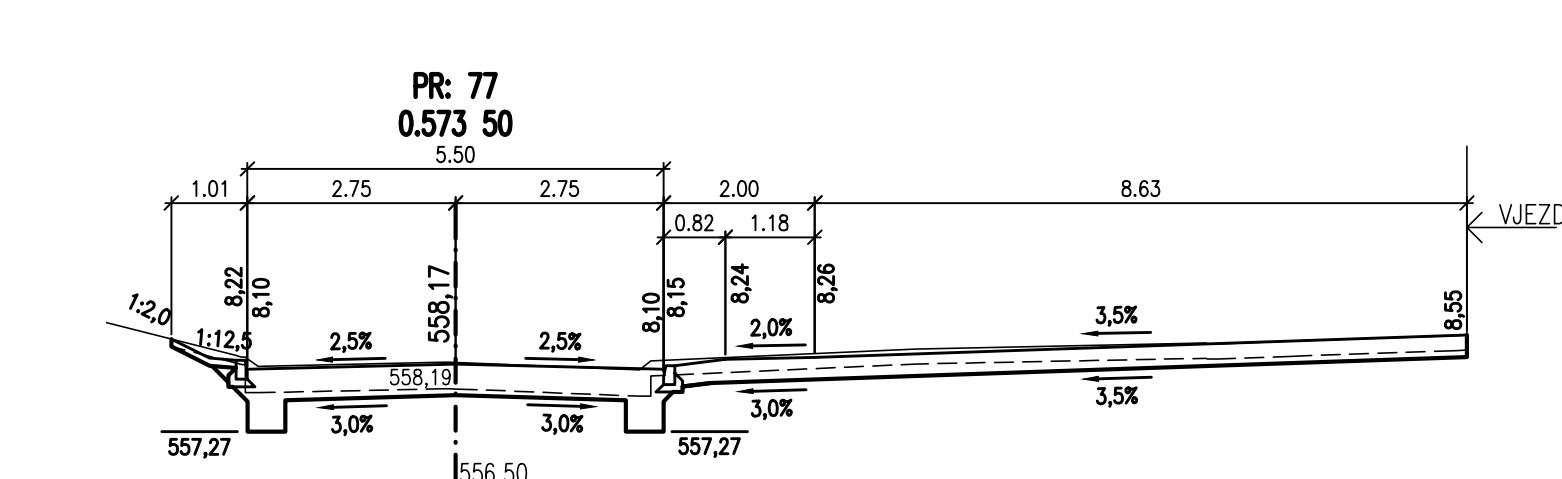
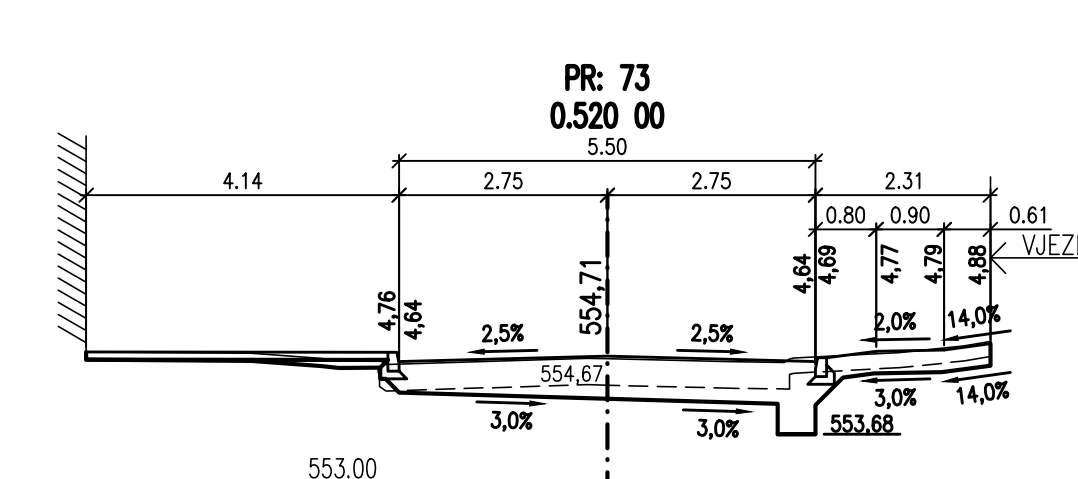
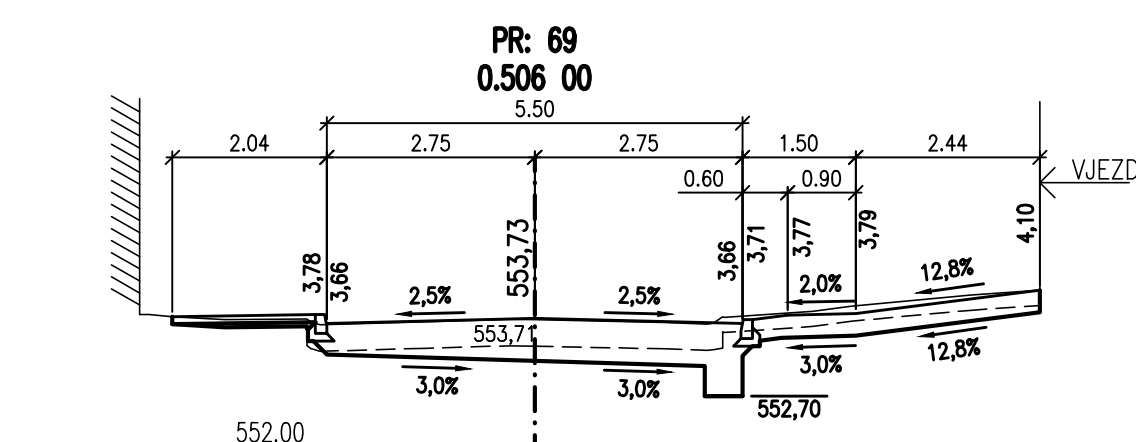
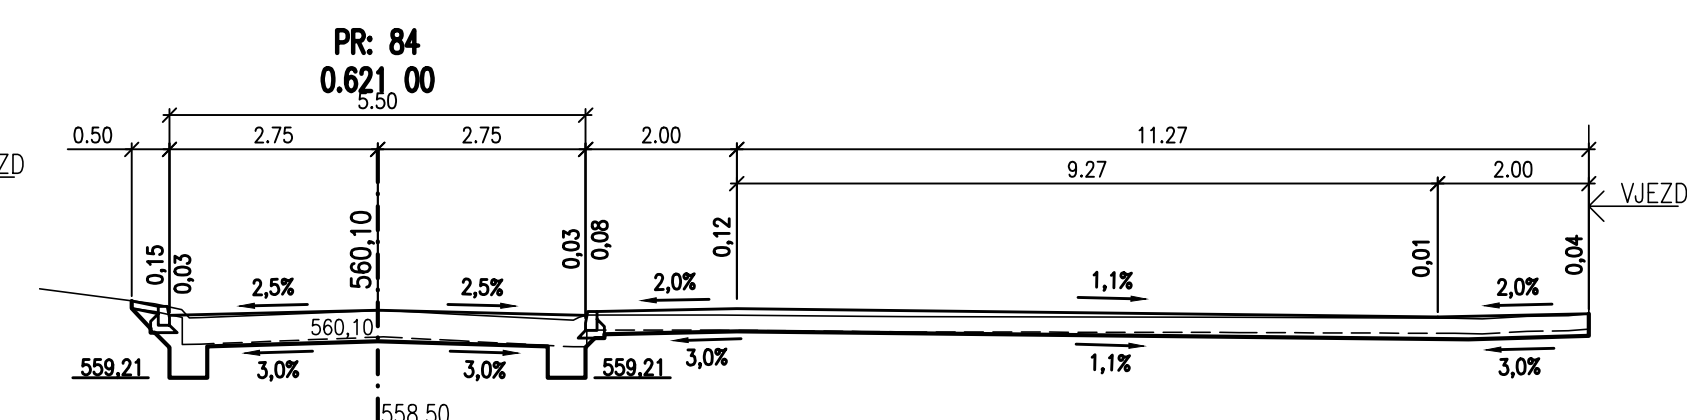
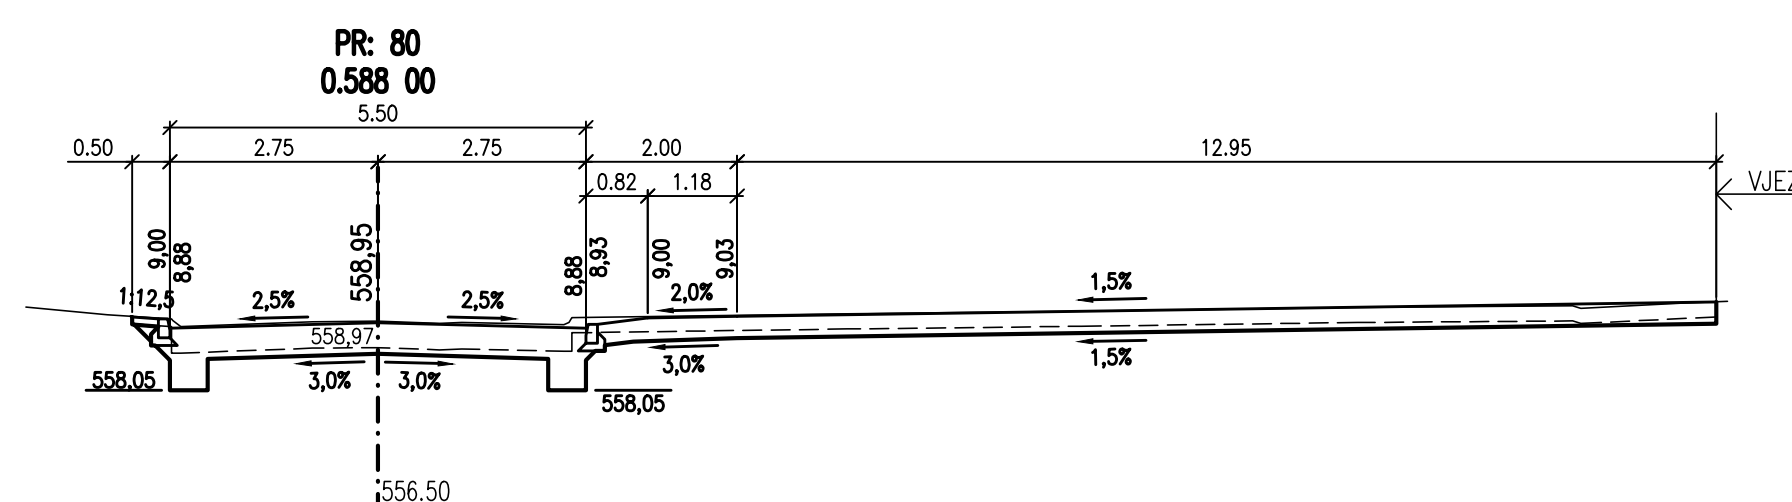
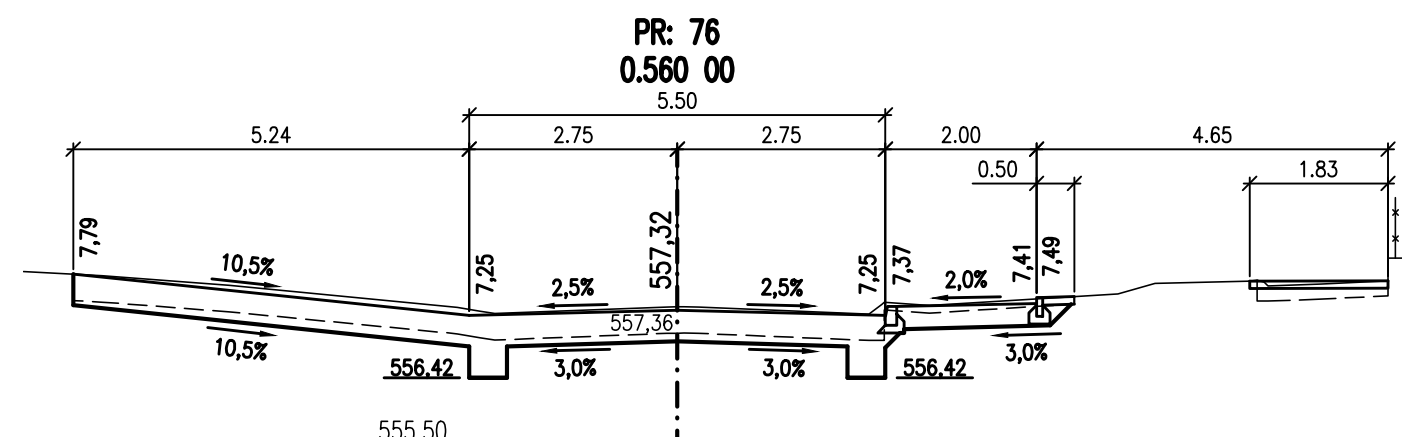
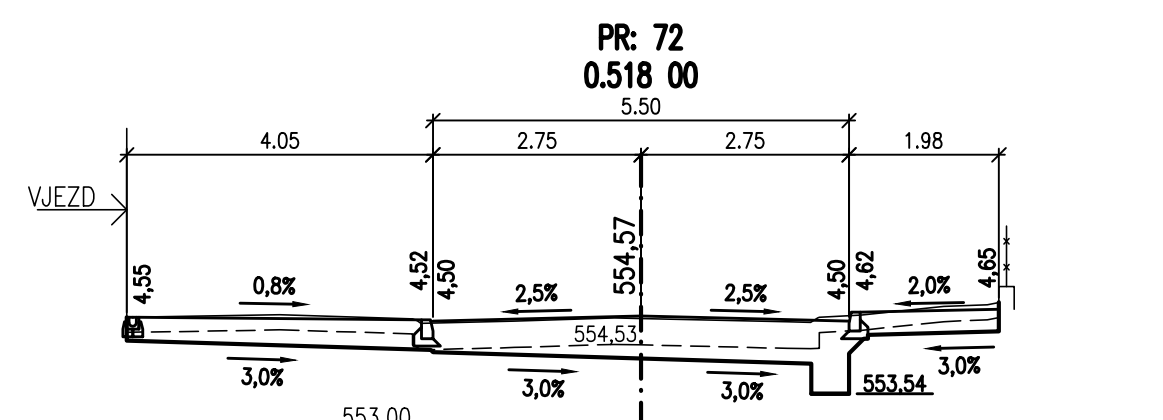
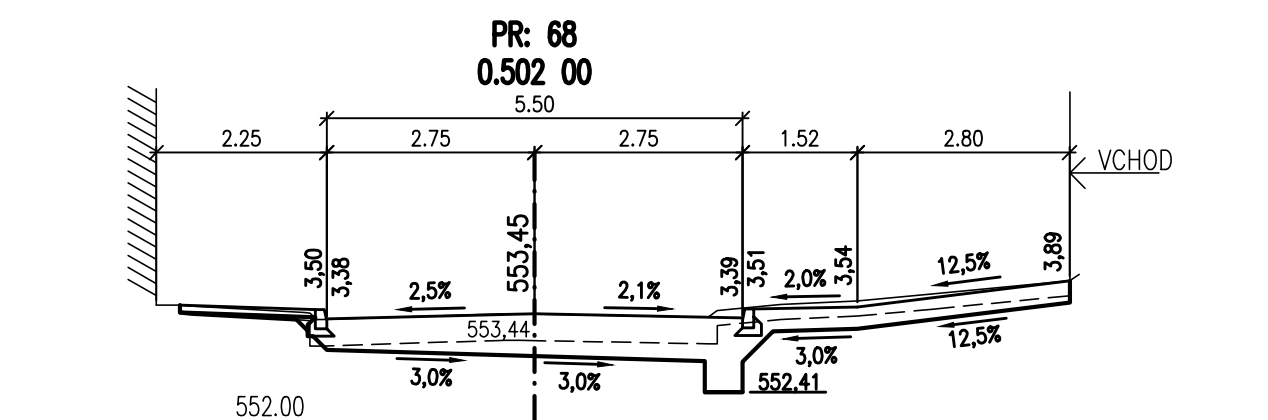
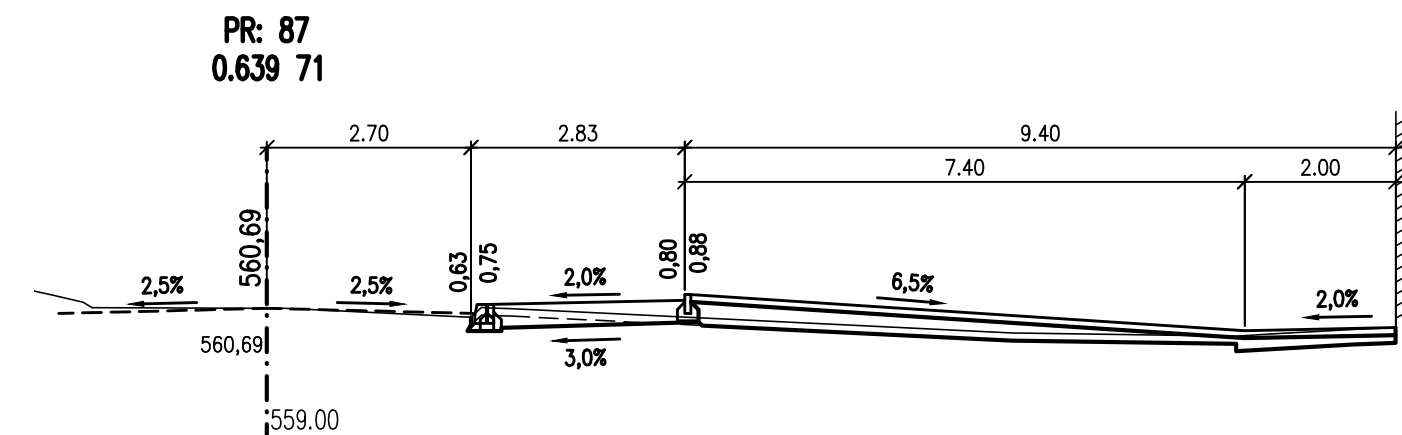
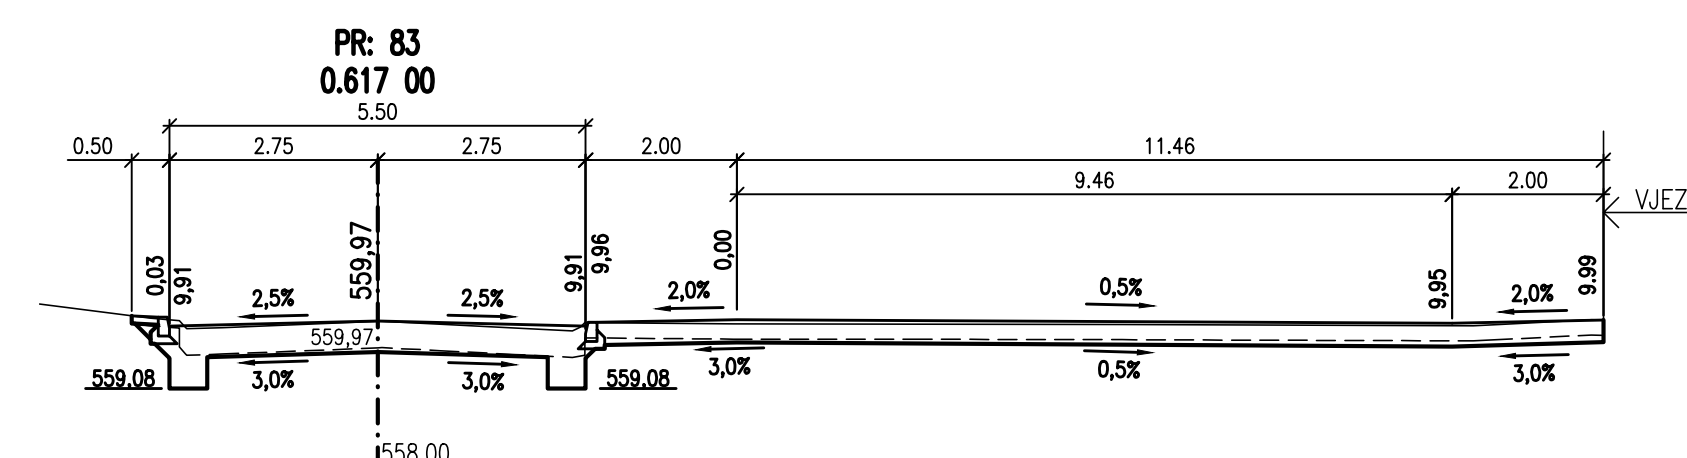
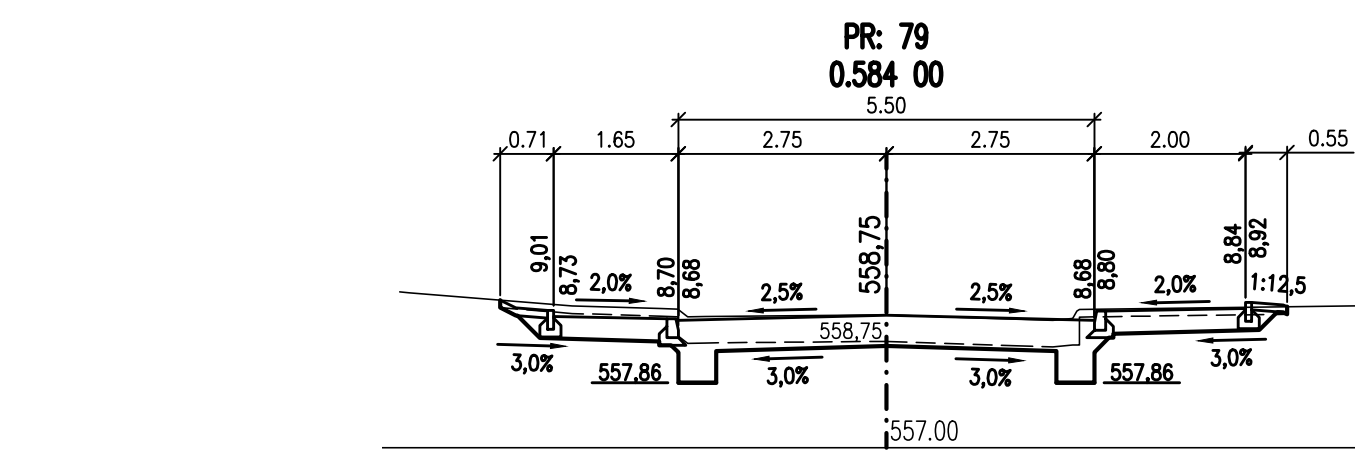
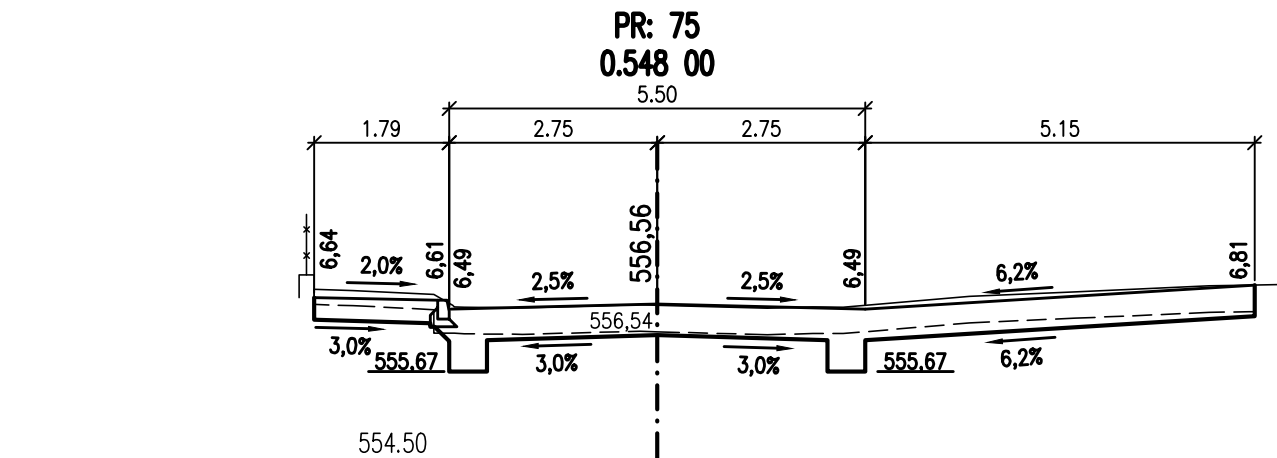
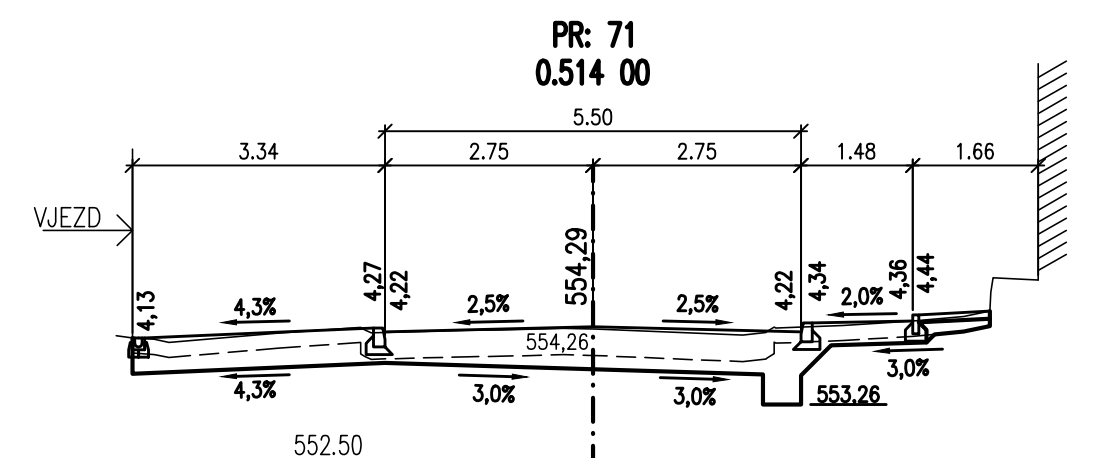


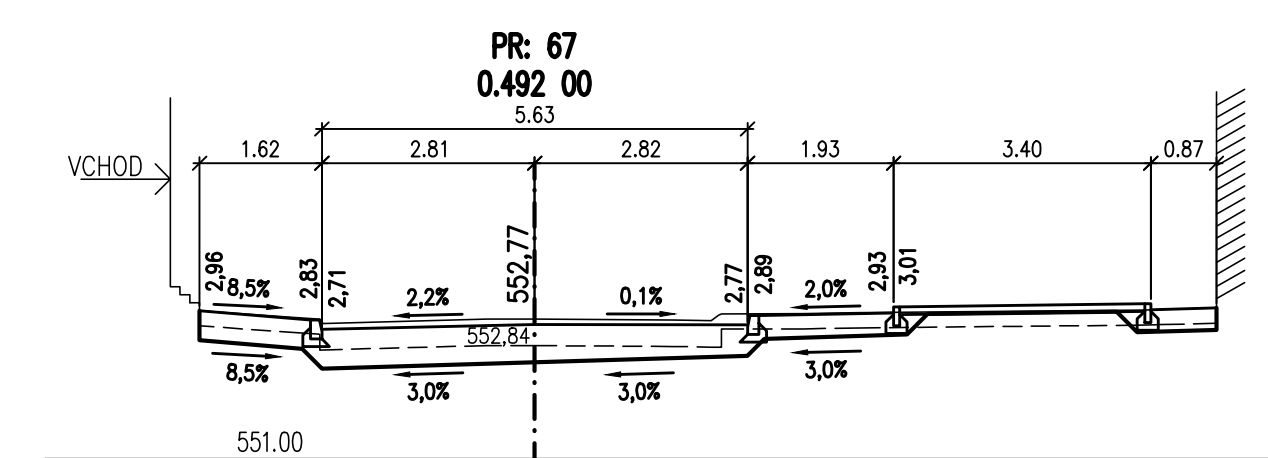

Změna	Číslo/rok	Vypracoval

Souřadnicový systém s-JTSK.
Výškový systém Bpv.

SO 101

HIP :	VP :
Projektant :	Kontroloval :
Richard Šindelář	Ing. Lubomír Hlom

Zodp. projektant :	Ing. Lubomír Hlom
--------------------	-------------------

WAY project s. r. o.

Jindřichův Hradec, Jarošovská 1126/II
tel.: 384 321 494, 384 327 505
email: wayproject@wayproject.cz

Stavebník :	Město Žirovnice	Č. zakázky :	622	Paré č.:
Obec :	Žirovnice	Datum :	06/2012	
Stavba :	Rekonstrukce ulice Nádražní - Žirovnice	Formát :	6 A4	
		Měřítko :	1:100	
		Stupeň :	ZDS, PDPS	
Příloha :	Číslo arch.:	Číslo přílohy :	13/11	C 1.5.4
Příčné řezy, větev "10", km 0.48950 - KÚ				