

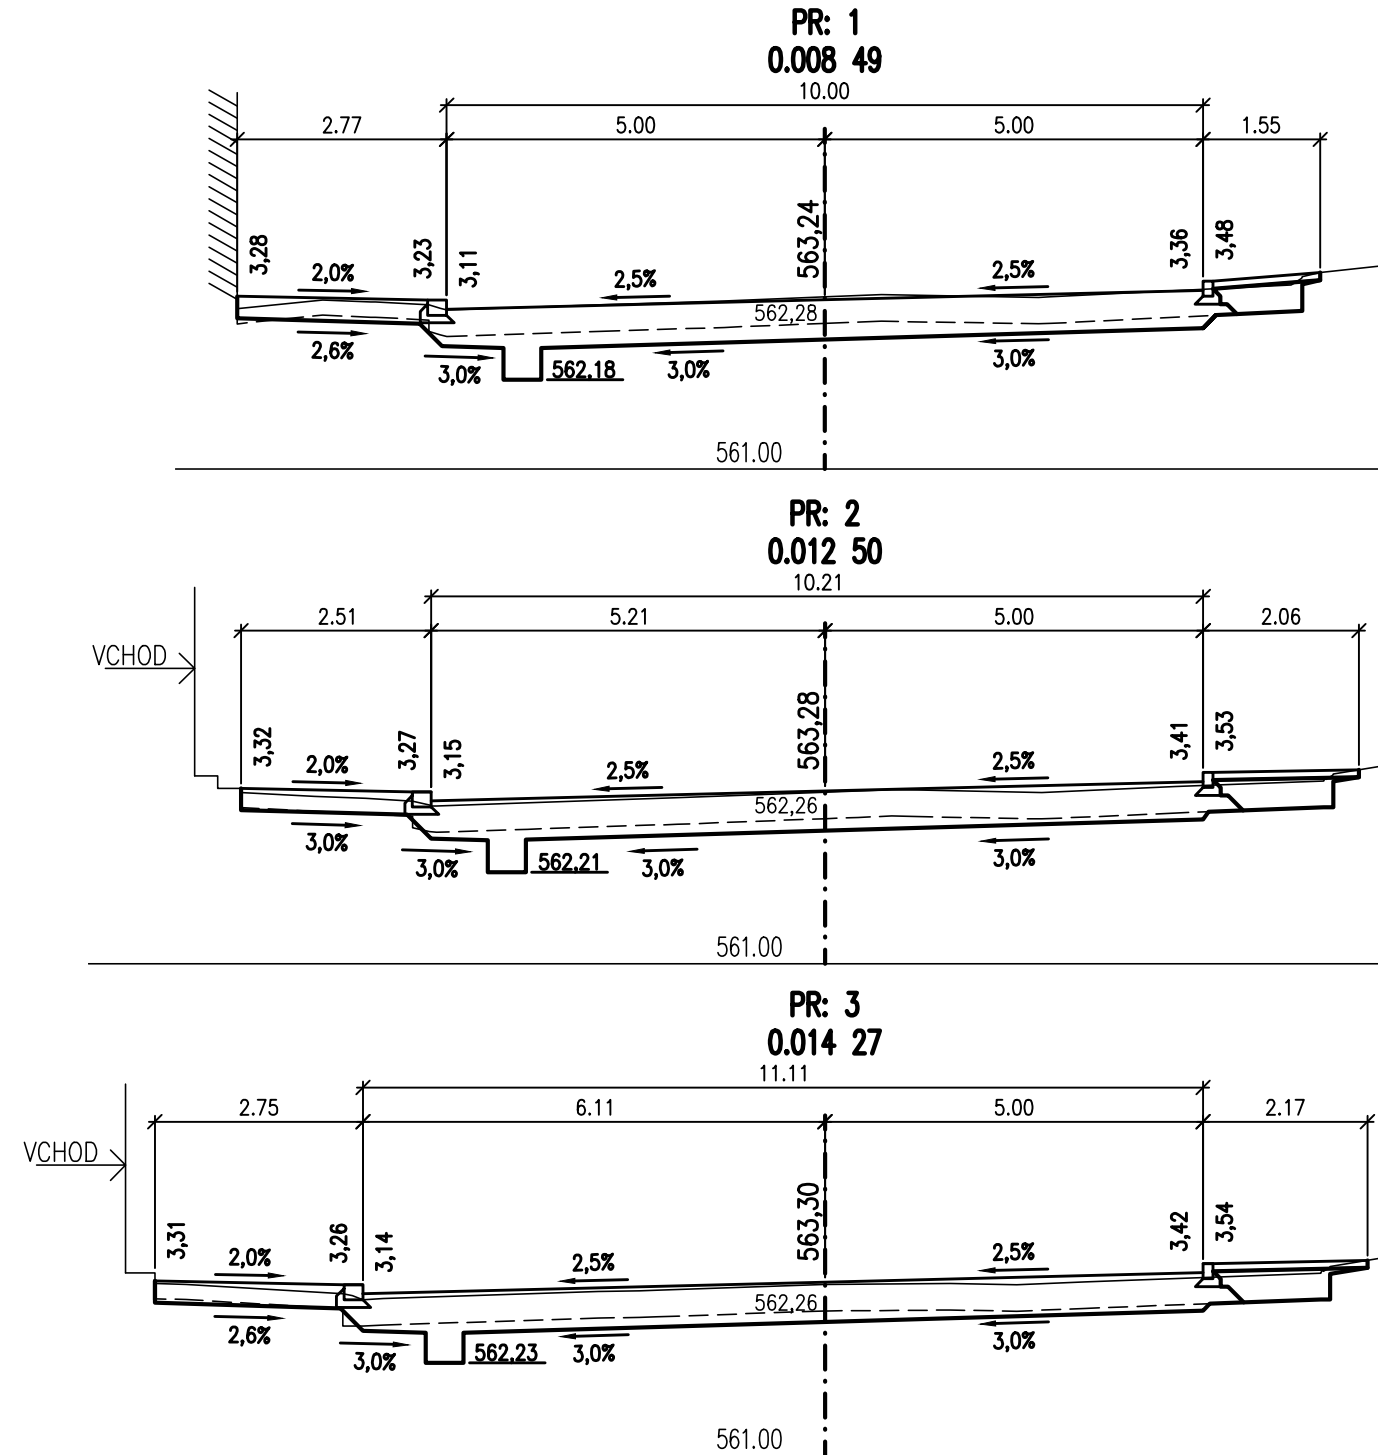
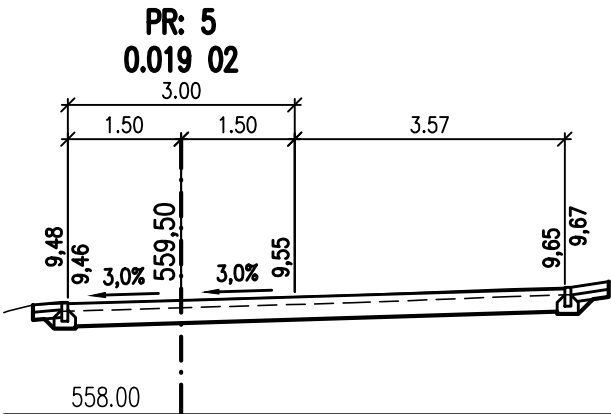
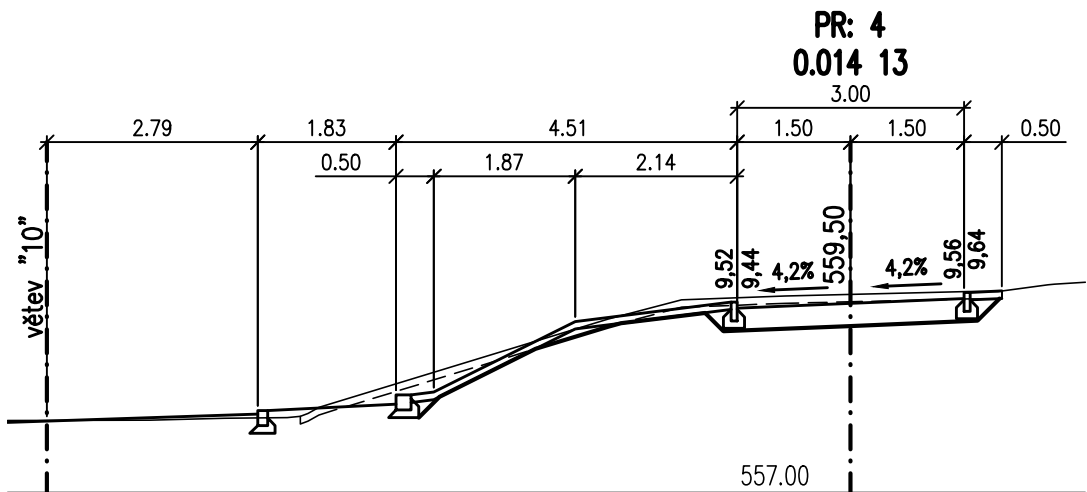
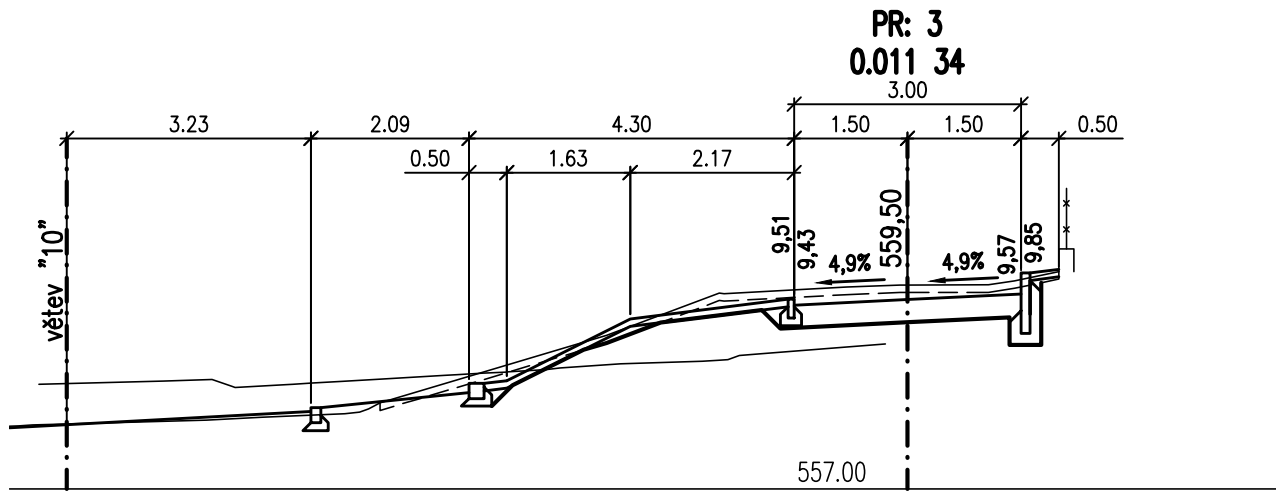





větev "20"

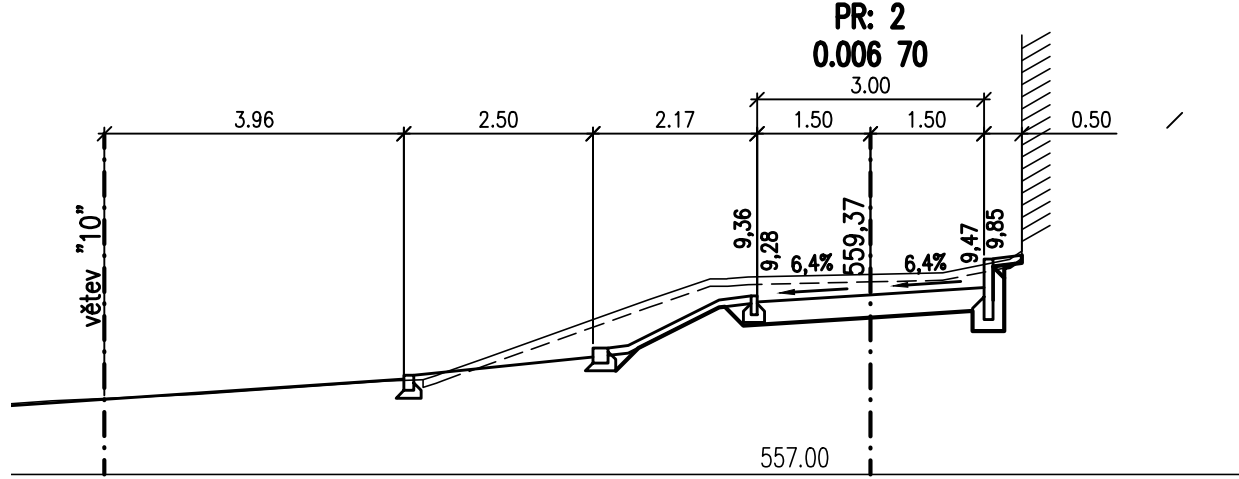

větev "30"

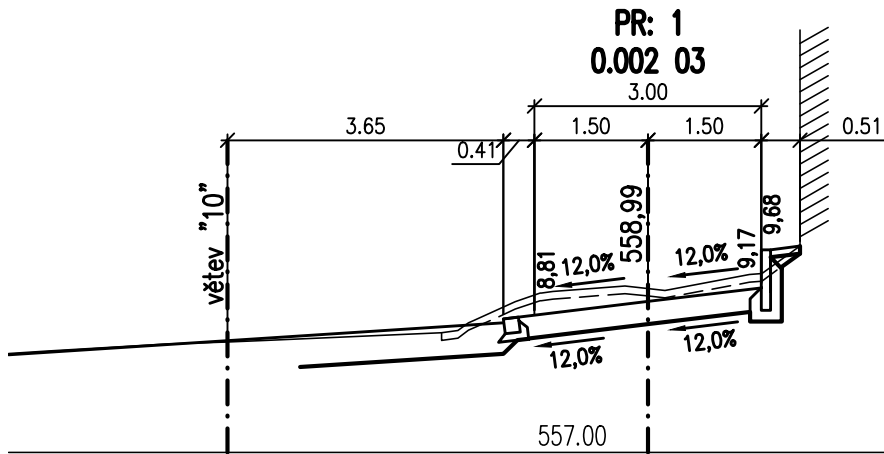

větev "40"

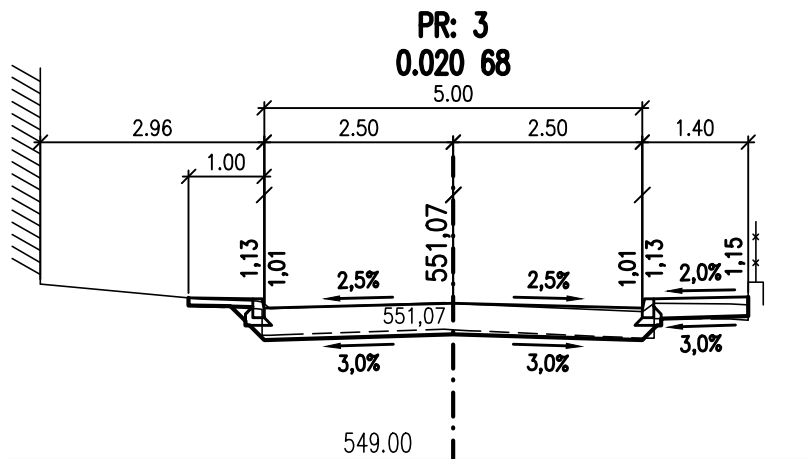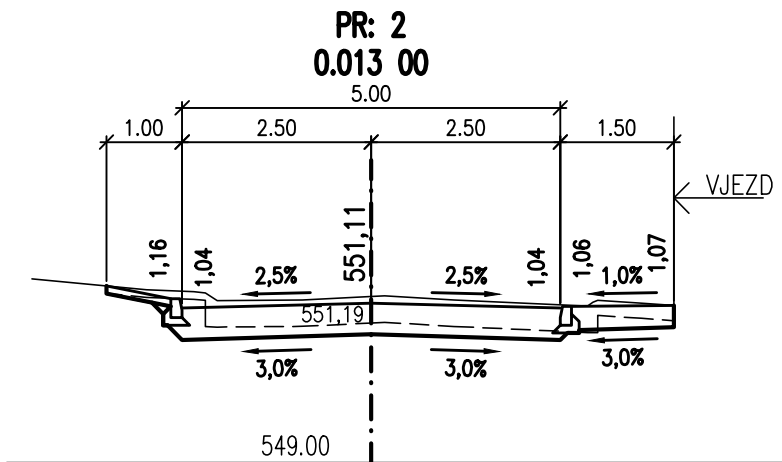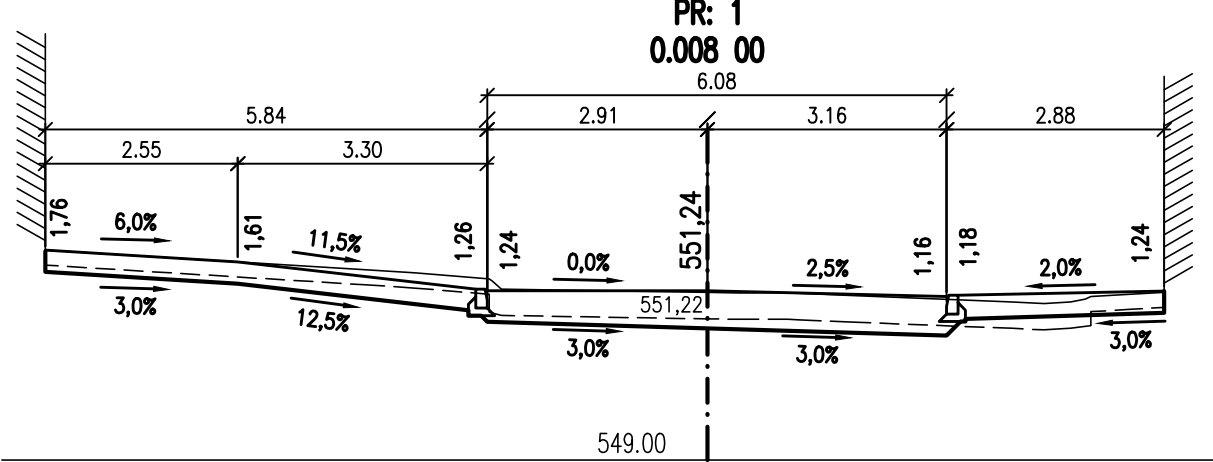

| Změna | Číslo/rok | Vypracoval |
|-------|-----------|------------|
|       |           |            |

Souřadnicový systém s-JTSK.  
Výškový systém Bpv.

SO 101

|                                                   |                                    |   |                            |          |
|---------------------------------------------------|------------------------------------|---|----------------------------|----------|
| HIP :                                             | VP :<br>Josef Šedivý               | WAY project s. r. o.<br>Jindřichův Hradec, Jarošovská 1126/II<br>tel.: 384 321 494, 384 327 505<br>email: wayproject@wayproject.cz |                            |          |
| Projektant :<br>Richard Šindelář                  | Kontroloval :<br>Ing. Lubomír Hlom | Zodp. projektant :<br>Ing. Lubomír Hlom                                                                                            |                            |          |
| Stavebník : Město Žirovnice                       |                                    | Č. zakázky :   | 622                        | Paré č.: |
| Obec : Žirovnice                                  |                                    | Datum :   | 06/2012                    |          |
| Stavba :                                          |                                    | Formát :   | 4 A4                       |          |
| Rekonstrukce ulice Nádražní - Žirovnice           |                                    | Měřítko :   | 1:100                      |          |
|                                                   |                                    | Stupeň :   | ZDS, PDPS                  |          |
| Příloha :<br>Příčné řezy, větve "20", "30" a "40" |                                    | Číslo arch. :<br>13/11   | Číslo přílohy :<br>C 1.5.5 |          |