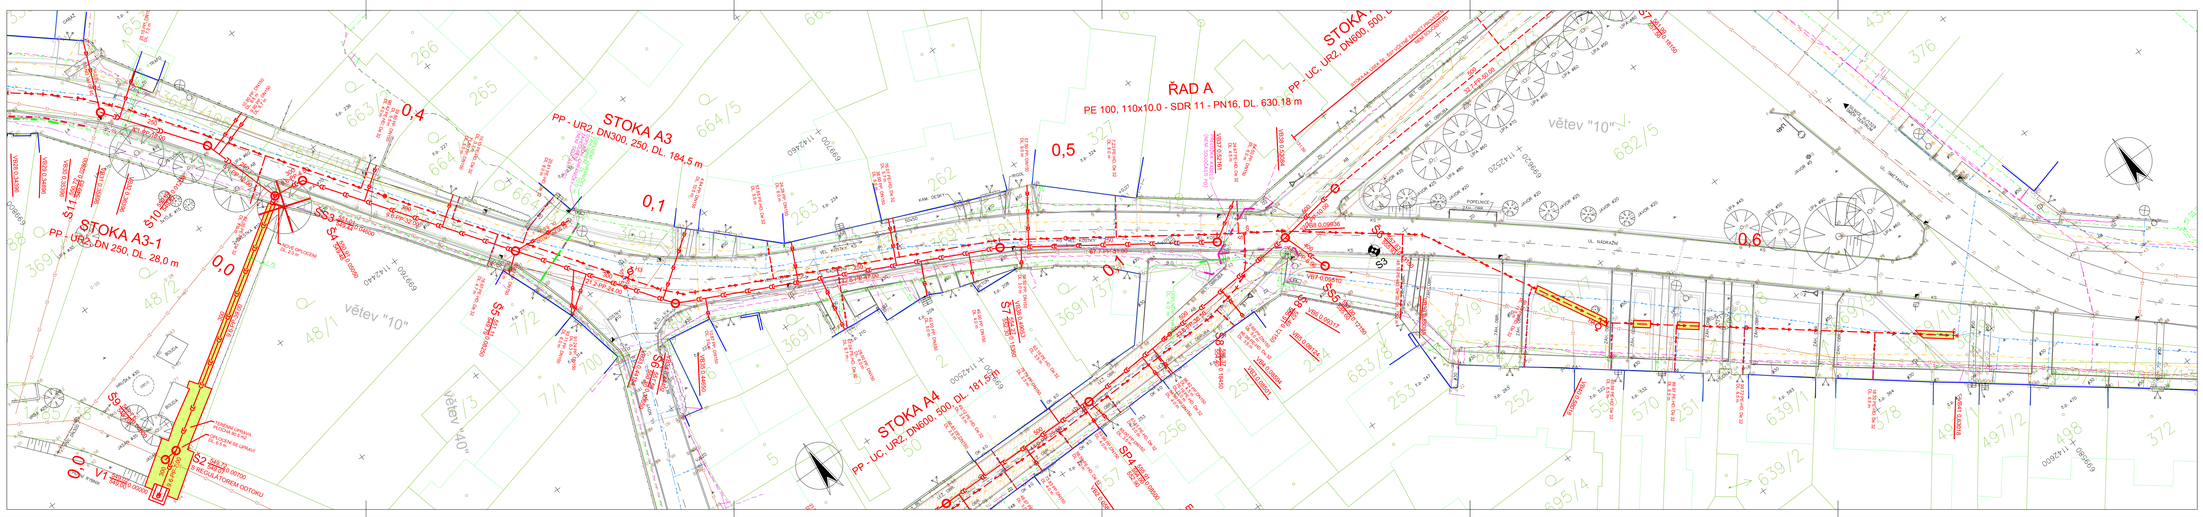
ŘAD A
PE 100, 110x10.0 - SDR 11 - PN16, DL. 630.18 m
STOKA A3
PP - UR2, DN300, 250, DL. 184.5 m
STOKA A3-1
PP - UR2, DN 250, DL. 28.0 m
STOKA A4
PP - UC, UR2, DN600, 500 DL. 181.5 m
STOKA A
PP - UC, UR2, DN600, 500, D
0,4
0,1
0,0
0,5
0,6
S10
S11
S3
S4
S5
S6
S7
S8
S9
S2
V1
SP4
SO 301
SO 302
SO 303
vetev "10"
vetev "40"
vetev "10"
UL. NÁDRAŽNÍ
UL. SMETANOVA
VEŘEJNÉ OSVĚTLENÍ
VEŘEJNÉ OSVĚTLENÍ
VEŘEJNÉ OSVĚTLENÍ