KATASTRY
PARCELNÍ ČÍSLA
DRUH POVRCHU
VÝZALNÍCKÝCH VRCHOLOVÝCH BODŮ
OZNAČENÍ VRCHOLOVÝCH BODŮ

ŽIROVNICE
369/57
369/7
Ostatní plocha – ostatní komunikace
1.00 | 15.68 | 5.50 | 5.50 | 50.69 | 57 | 4.50 | 4.50 | 4.50 | 4.50 | 17.14 | 5.00 | 5.00 | 5.00 | 5.00 | 15.73 | 5.00 | 5.00 | 5.00 | 5.00 | 24.59 | 106.75 | 5.00 | 5.00 | 5.00 | 5.00 | 5.00 | 5.00 | 5.00 | 5.00 | 5.00 | 5.00 | 5.00 | 5.00 | 5.00 | 5.00 | 5.00 | 5.00 | 77.58 | 44.03 | 31.08 | 9.23 | 20.05 | 29.29 | 50.00
V61 V62 V63 V64 V65 V66 V67 V68 V69 V610 V611 V612 V613 V614 V615 V616 V617 V618 V619 V620 V621 V622 V623 V624 V625 V626 V627 V628 V629 V630 V631 V632 V633 V634 V635 V636 V637 V638 V639 V640 V641

LEGENDA TYPŮ ČAR
PŮVODNÍ TERÉN
HRUBÉ TERÉNNÍ ÚPRAVY
UPRAVENÝ TERÉN

MĚŘÍTKA 1:500/50

ŘAD A

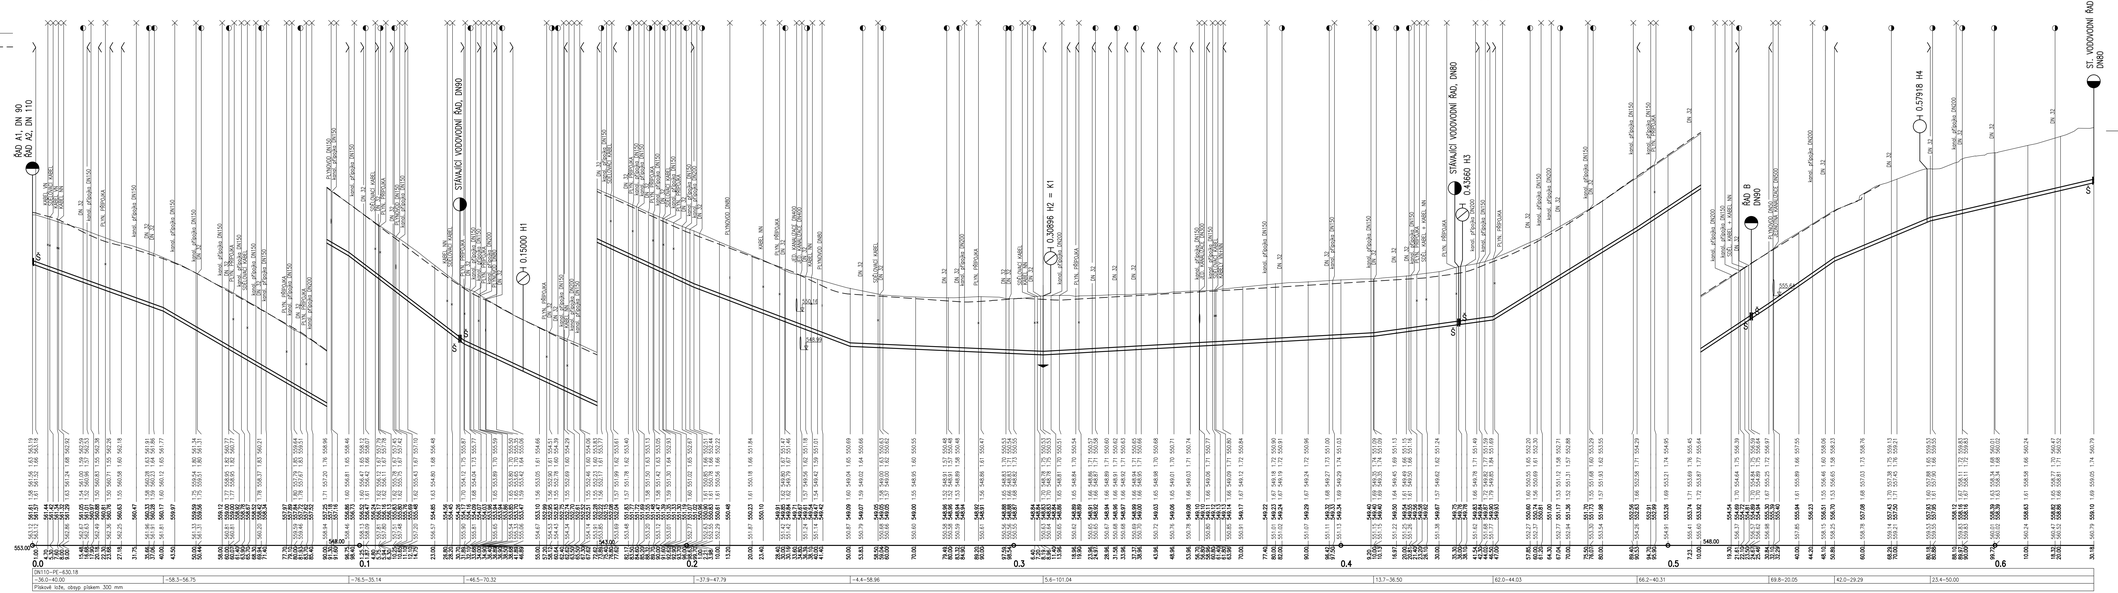

Změna	Číslo	Vypracoval

Souřadnicový systém s-JTSK.
Výškový systém Bpv.

SO 301

HIP:	VP: Josef Šedový	WAY project s. r. o. Jindřichův Hradec, Jarošovská 1126/II tel.: 384 321 494, 384 327 505 email: wayproject@wayproject.cz	
Projektant: Richard Šindelář	Kontroloval: Ing. Lubomír Hlom	Zodp. projektant: Ing. Lubomír Hlom	
Stavebník: Město Žirovnice		Č. zakázky: 622	Paré 6.
Obec: Žirovnice		Datum: 06/2012	
Stavba: Rekonstrukce ulice Nádražní - Žirovnice		Formát: 16 A4	
		Měřítko: 1:500/50	
		Stupeň: ZDS, FSPS	
Příloha: Podélný profil, ŘAD A		Číslo arch.: 13/11	Číslo přílohy: C 2.3.1