

KATASTRY
PARCELNÍ ČÍSLA
DRUH POVRCHU
VZDÁLENOSTI ŠACHET
OZNAČENÍ ŠACHET

ŽIROVNICE	
3691/57	
Ostatní plocha – ost.	kommunikace
16.61	
VB1	VB2

LEGENDA TYPŮ ČAR
PŮVODNÍ TERÉN
HRUBÉ TERÉNNÍ ÚPRAVY
UPRAVENÝ TERÉN

MĚŘÍTKA 1:500/50

ŘAD A1

KÓTA UPRAVENÉHO TERÉNU

HLOUBKA VÝKOPU
(OD UPRAVENÉHO TERÉNU)

KÓTA VÝKOPU

HLOUBKA DNA POTRUBÍ
(OD UPRAVENÉHO TERÉNU)

KÓTA DNA POTRUBÍ


KÓTA PŮVODNÍHO TERÉNU

SROVNÁVACÍ ROVINA

STANIČENÍ [km/m]

PROFIL[mm]–MATERIÁL–DÉLKA[m]
SKLON[promile]–DÉLKA[m]
ULOŽENÍ

DN90–PE–16.61
–23.5–16.61
Pískové lože, obsyp pískem 300 mm

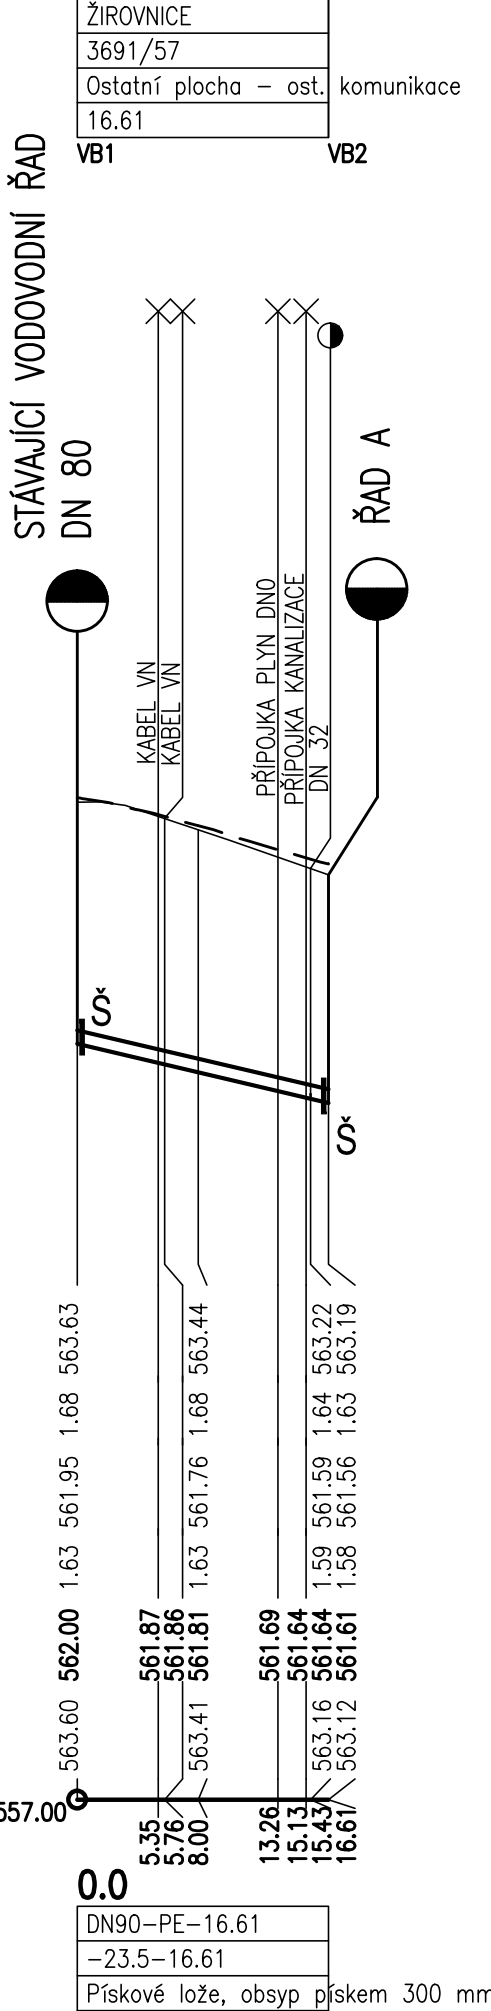

KATASTRY
PARCELNÍ ČÍSLA
DRUH POVRCHU
VZDÁLENOSTI ŠACHET
OZNAČENÍ ŠACHET

ŽIROVNICE	
3691/100	
Ostatní plocha – ost.	kommunikace
16.82	
VB1	VB2

LEGENDA TYPŮ ČAR
PŮVODNÍ TERÉN
HRUBÉ TERÉNNÍ ÚPRAVY
UPRAVENÝ TERÉN

MĚŘÍTKA 1:500/50

ŘAD A2

KÓTA UPRAVENÉHO TERÉNU

HLOUBKA VÝKOPU
(OD UPRAVENÉHO TERÉNU)

KÓTA VÝKOPU

HLOUBKA DNA POTRUBÍ
(OD UPRAVENÉHO TERÉNU)

KÓTA DNA POTRUBÍ


KÓTA PŮVODNÍHO TERÉNU

SROVNÁVACÍ ROVINA

STANIČENÍ [km/m]

PROFIL[mm]–MATERIÁL–DÉLKA[m]
SKLON[promile]–DÉLKA[m]
ULOŽENÍ

DN110–PP–16.82
5.4–16.82
Pískové lože, obsyp pískem 300 mm

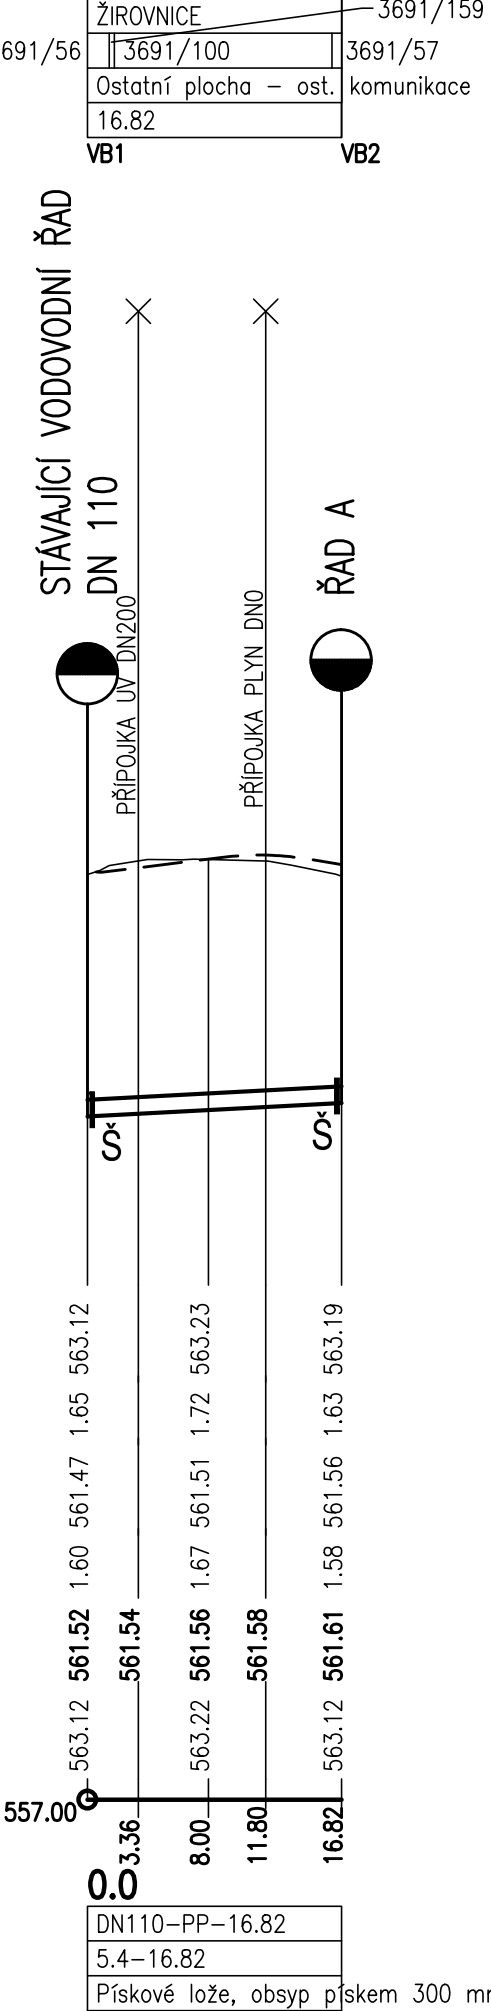

Změna	Číslo/rok	Vypracoval

SO 301

HIP :	VP : Josef Šedivý		WAY project s. r. o. Jindřichův Hradec, Jarošovská 1126/II tel.: 384 321 494, 384 327 505 email: wayproject@wayproject.cz		
Projektant : Richard Šindelář	Kontroloval : Ing. Lubomír Hlom	Zodp. projektant : Ing. Lubomír Hlom			
Stavebník : Město Žirovnice			Č. zakázky :	622	Paré č.:
Obec : Žirovnice			Datum :	06/2012	
Stavba : Rekonstrukce ulice Nádražní - Žirovnice			Formát :	3 A4	
			Měřítko :	1:500/50	
			Stupeň :	ZDS, PDPS	Číslo přílohy : C 2.3.2
Příloha :			Číslo arch. :	13/11	
Podélné profily, ŘAD A1 a A2					