


KATASTRY
PARCELNÍ ČÍSLA
DRUH POVRCHU
VZDÁLENOSTI VRCHOLOVÝCH BODŮ
OZNAČENÍ VRCHOLOVÝCH BODŮ

ŽIROVNICE				
3691/33	3705			3691/57
silnice				
58.47	26.53	0.94	5.30	4.25
VB1	VB2	VB3	VB4	VB5
			1.93	VB6
				VB7
				VB8

LEGENDA TYPŮ ČAR
PŮVODNÍ TERÉN
HRUBÉ TERÉNNÍ ÚPRAVY
UPRAVENÝ TERÉN

MĚŘITKA 1:500/50

ŘAD B

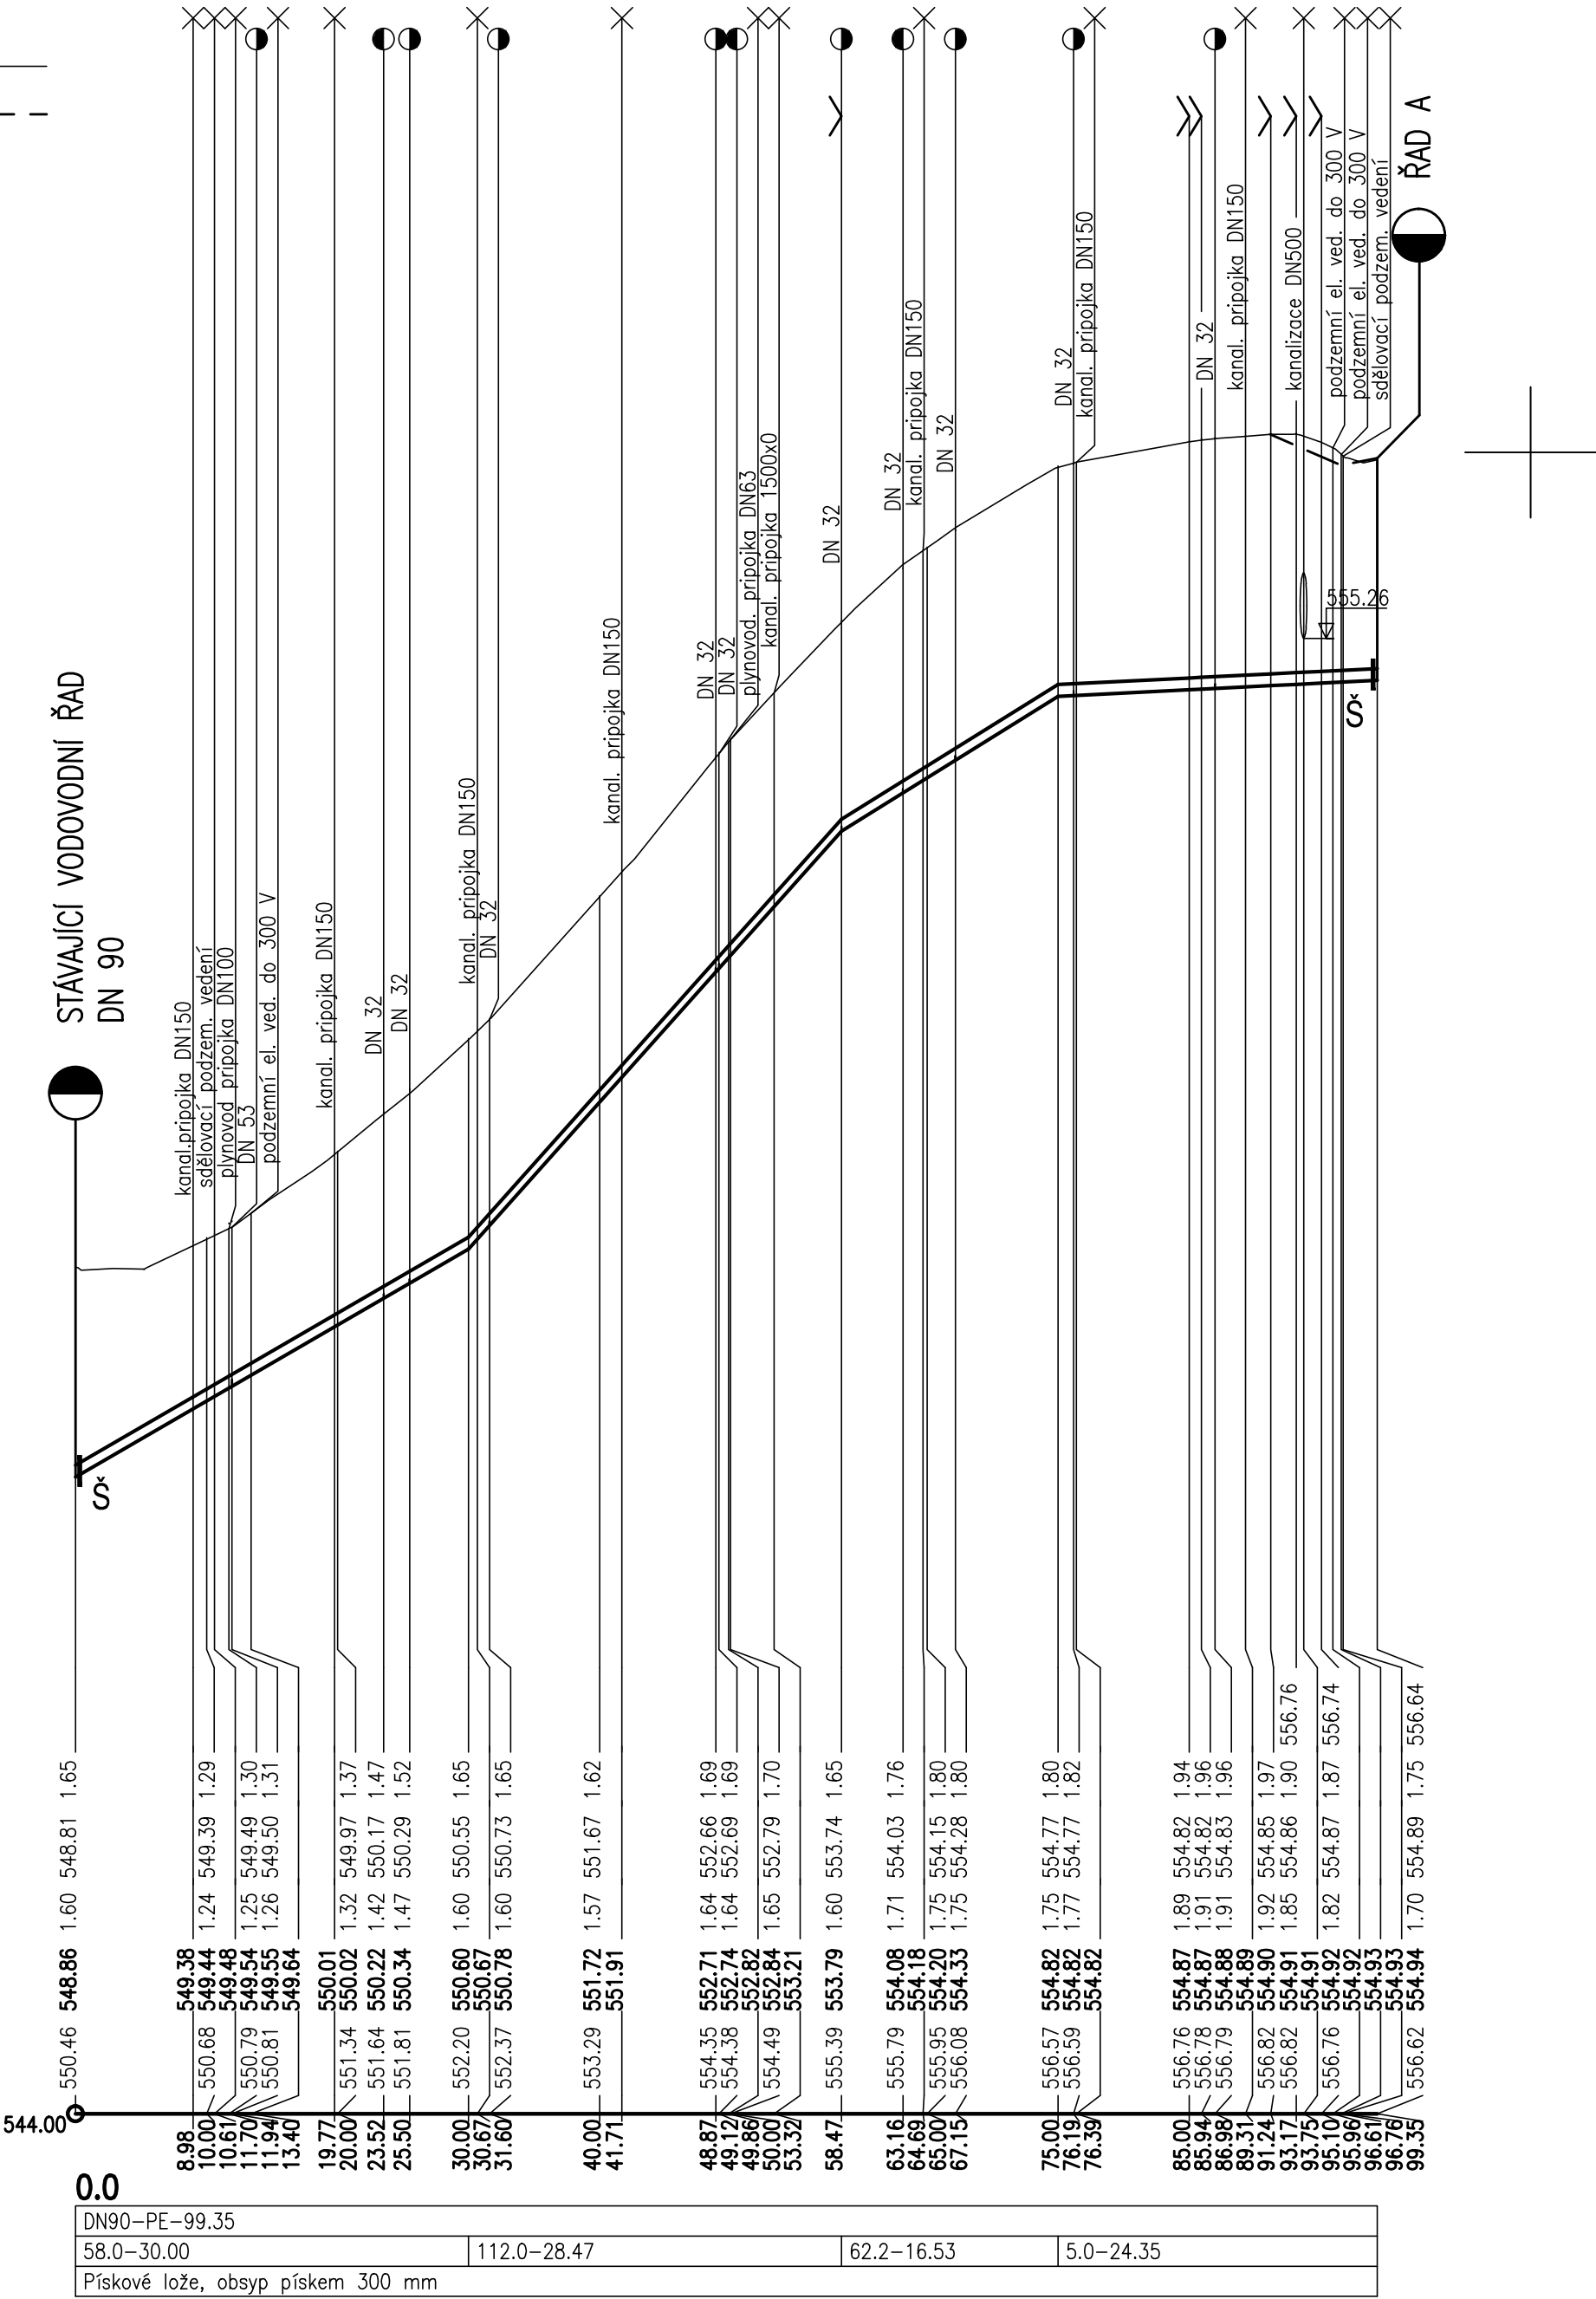

Změna	Číslo/rok	Vypracoval

Souřadnicový systém s-JTSK.
Výškový systém Bpv.

SO 301

HIP :	VP : Josef Šedivý	WAY project s. r. o. Jindřichův Hradec, Jarošovská 1126/II tel.: 384 321 494, 384 327 505 email: wayproject@wayproject.cz		
Projektant : Richard Šindelář	Kontroloval : Ing. Lubomír Hlom			Zodp. projektant : Ing. Lubomír Hlom
Stavebník : Město Žirovnice			Č. zakázky : 622	Paré č.:
Obec : Žirovnice			Datum : 06/2012	
Stavba : Rekonstrukce ulice Nádražní - Žirovnice			Formát : 6 A4	
			Měřítka : 1:500/50	
			Stupeň : ZDS, PDPS	
Příloha : Podélný profil, ŘAD B			Číslo arch. : 13/11	Číslo přílohy : C 2.3.3