

KATASTRY
PARCELNÍ ČÍSLA
DRUH POVRCHU
VZDÁLENOSTI ŠACHET
OZNAČENÍ ŠACHET

SMĚROVÉ POMĚRY

LEGENDA TYPŮ ČAR
PŮVODNÍ TERÉN
HRUBÉ TERÉNNÍ ÚPRAVY
UPRAVENÝ TERÉN

MĚŘÍTKA 1:500/50

STOKA A1

KÓTA UPRAVENÉHO TERÉNU

HLOUBKA VÝKOPU
(OD UPRAVENÉHO TERÉNU)

KÓTA VÝKOPU

HLOUBKA DNA POTRUBÍ
(OD UPRAVENÉHO TERÉNU)

KÓTA DNA POTRUBÍ


KÓTA PŮVODNÍHO TERÉNU

SROVNÁVACÍ ROVINA

STANIČENÍ [km/m]

PROFIL[mm]–MATERIÁL–DÉLKA[m]
SKLON[promile]–DÉLKA[m]
ULOŽENÍ
KAPACITNÍ PRŮTOK[l/s]–RYCHLOST[m/s]
SKUTEČNÝ PRŮTOK[l/s]–RYCHLOST[m/s]

ŽIROVNICE			
3691/57	3691/97	3691/57	
chodník	neplošná půda	silnice	
9.00	10.00	28.00	50.00
V1	S2/142.9°	SP3/182.7°	S4/189.0° S5/182.1° S6

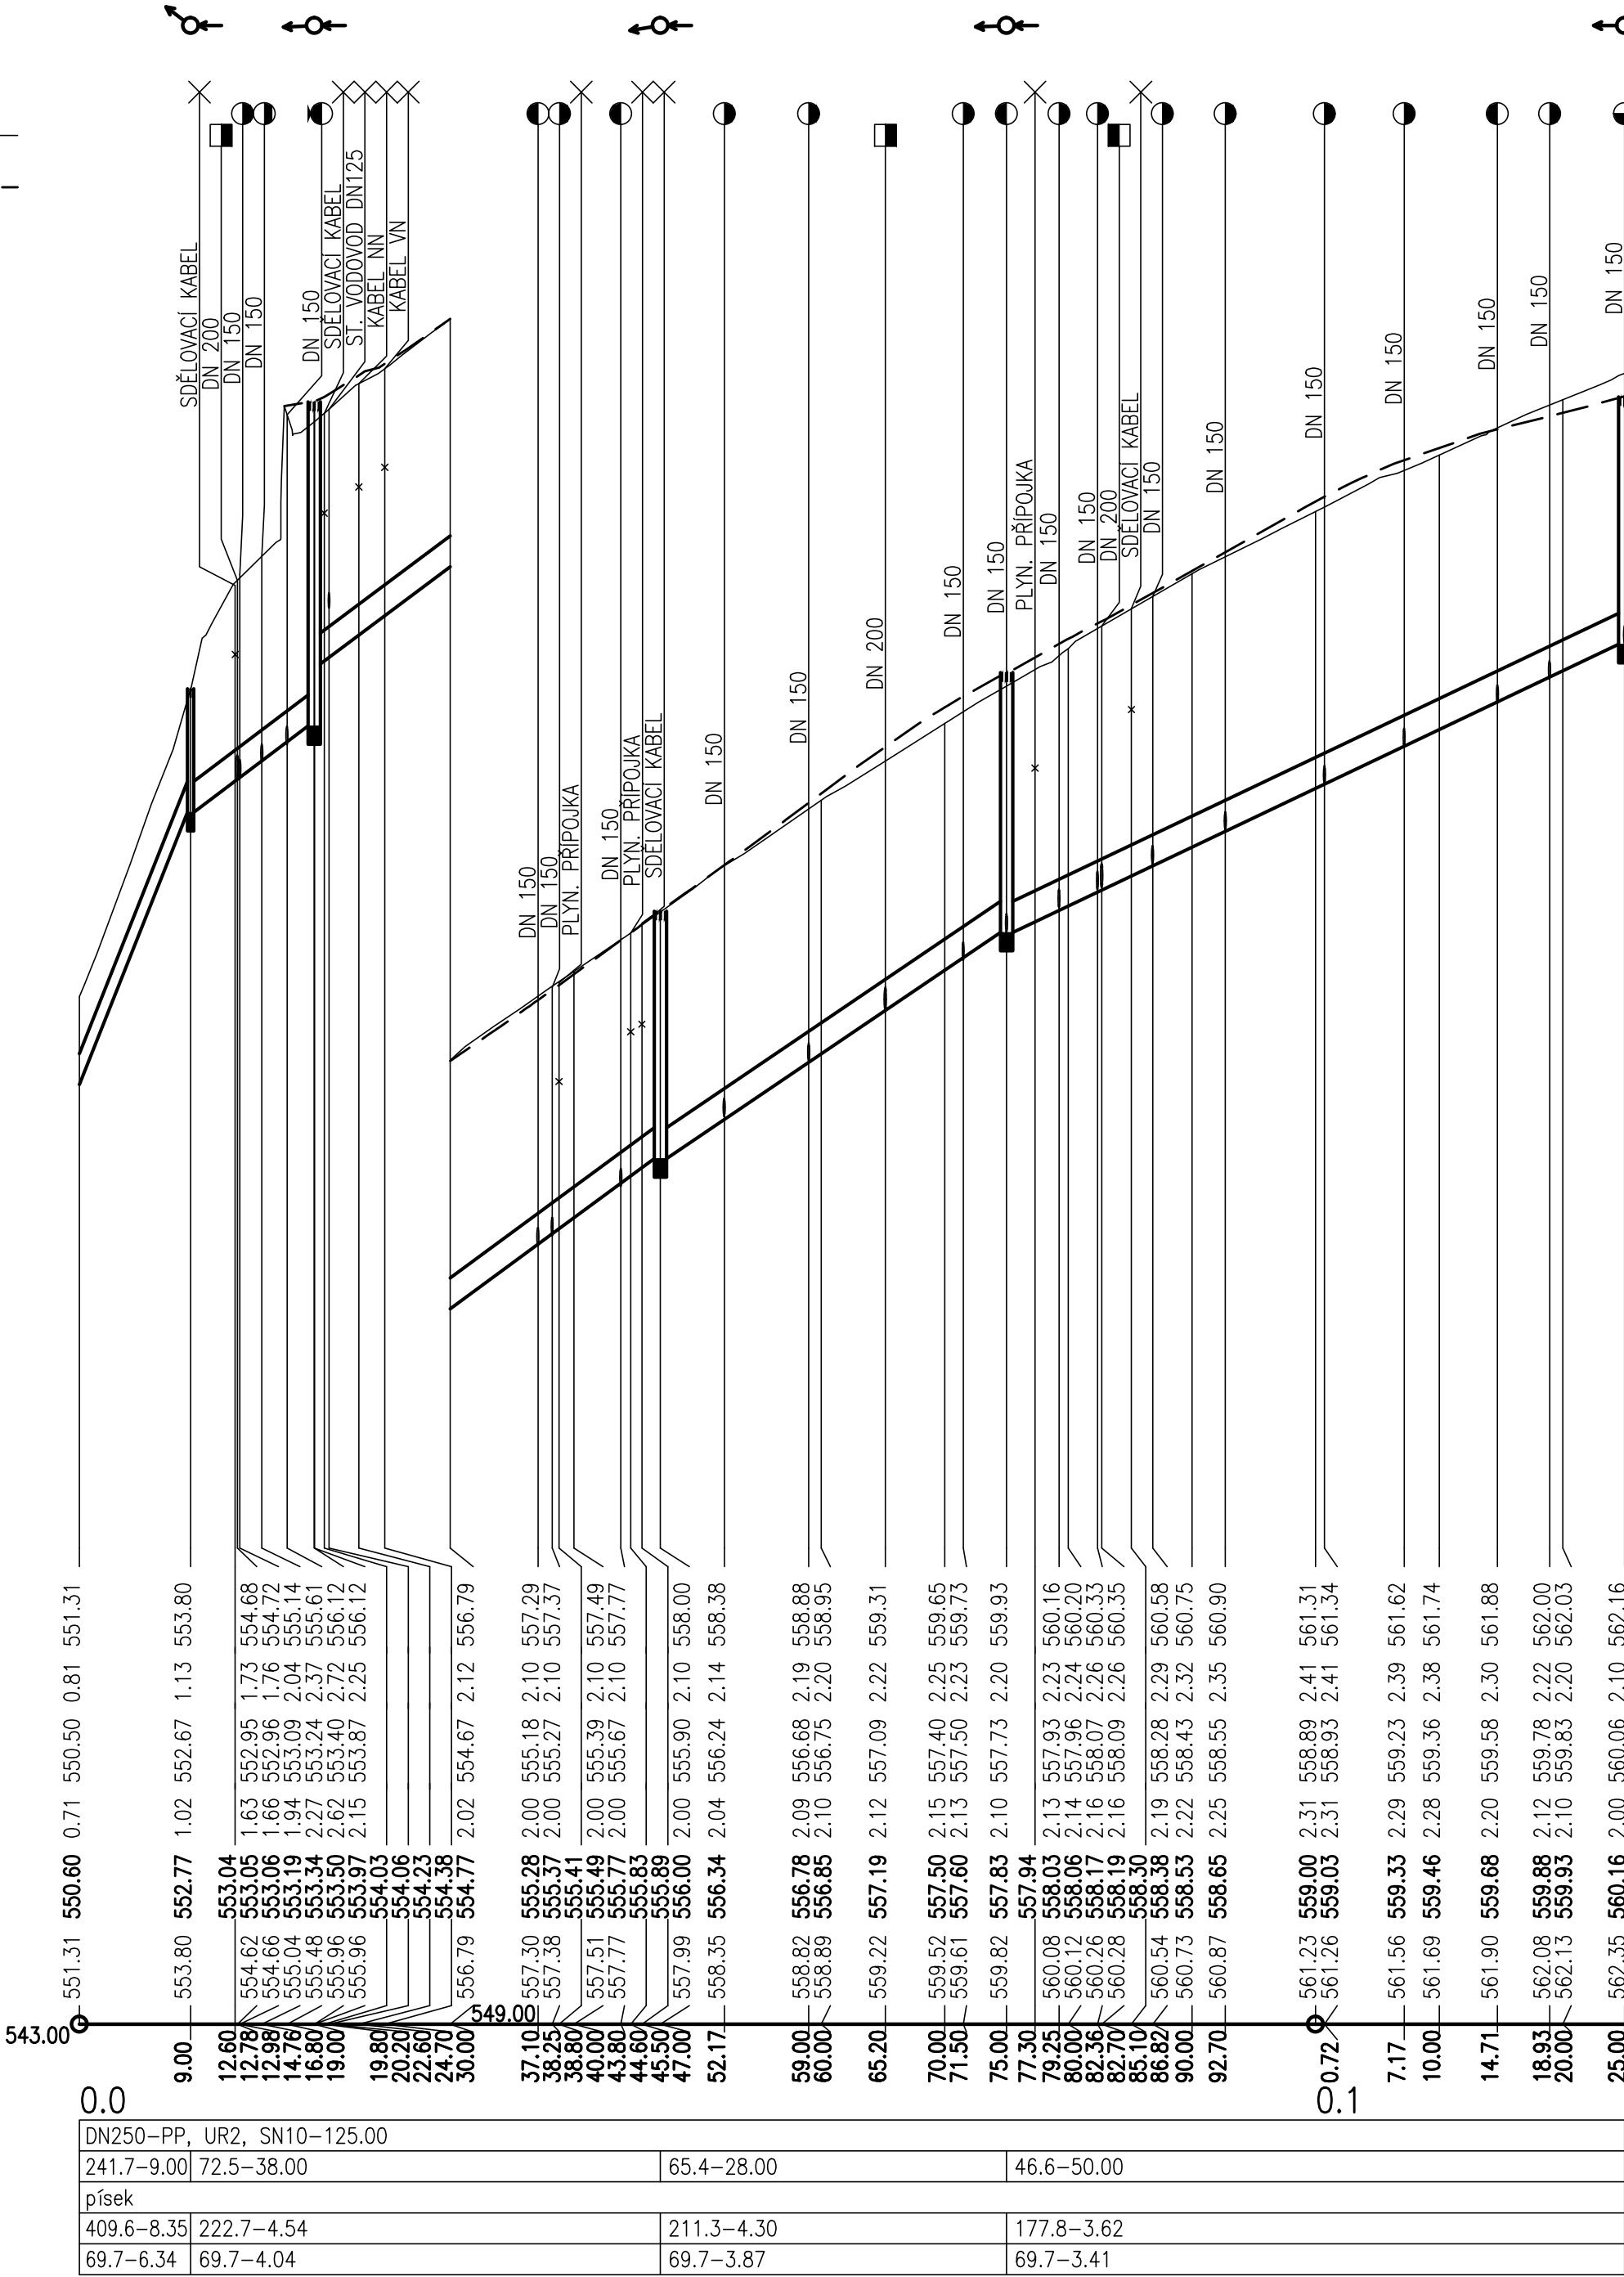

Změna	Číslo/rok	Vypracoval

Souřadnicový systém s-JTSK.
Výškový systém Bpv.

SO 302

HIP :		VP : Josef Šedivý 		WAY project s. r. o. Jindřichův Hradec, Jarošovská 1126/II tel.: 384 321 494, 384 327 505 email: wayproject@wayproject.cz		
Projektant : Richard Šindelář 		Kontroloval : Ing. Lubomír Hlom		Zodp. projektant : Ing. Lubomír Hlom		
Stavebník : Město Žirovnice				Č. zakázky :	622	Paré č.:
Obec : Žirovnice				Datum :	06/2012	
Stavba : Rekonstrukce ulice Nádražní - Žirovnice				Formát :	6 A4	
				Měřítko :	1:500/50	
				Stupeň :	ZDS, PDPS	
Příloha : Podélný profil, STOKA A1				Číslo arch. :	13/11	Číslo přílohy : C 2.3.4