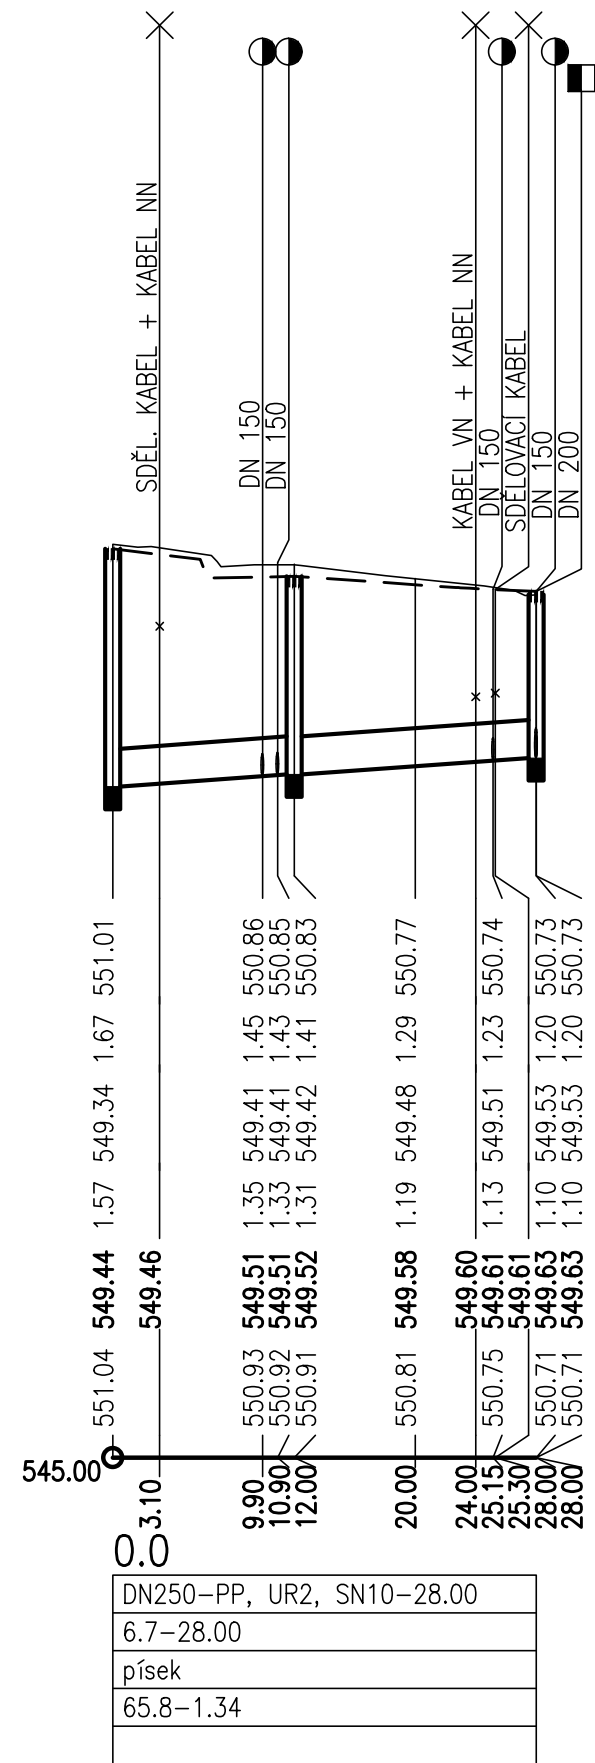


STOKA A3

SKUTEČNÝ PRŮTOK[l/s]–RYCHLOST[m/s]

STOKA A3-1

SKUTECNY PRUTOK[l/s]–RYCHLOS[m/s]

Změna	Číslo/rok	Vypracoval	Souřadnicový systém s-JTSK Výškový systém Bpv.

SO 302

HIP :	VP : <i>Josef Sedivý</i>	
Projektant : <i>Richard Šindelář</i>	Kontroloval : Ing. Lubomír Hlom	Zodp. projektant : Ing. Lubomír Hlom

Stavebník : Město Žirovnice	Č. zakázky : 622
Obec : Žirovnice	Datum : 06/2012
Stavba : Rekonstrukce ulice Nádražní - Žirovnice	Formát : 10 A4
	Měřítko : 1:500/50
	Stupeň : ZDS, PDPS

Paré č.:

Průloha :
Podélné profily, STOKA A3, A3-1

Číslo arch. :
13/11

Číslo přílohy :
C 2.3.6