


Půdorys 1.NP - stávající stav

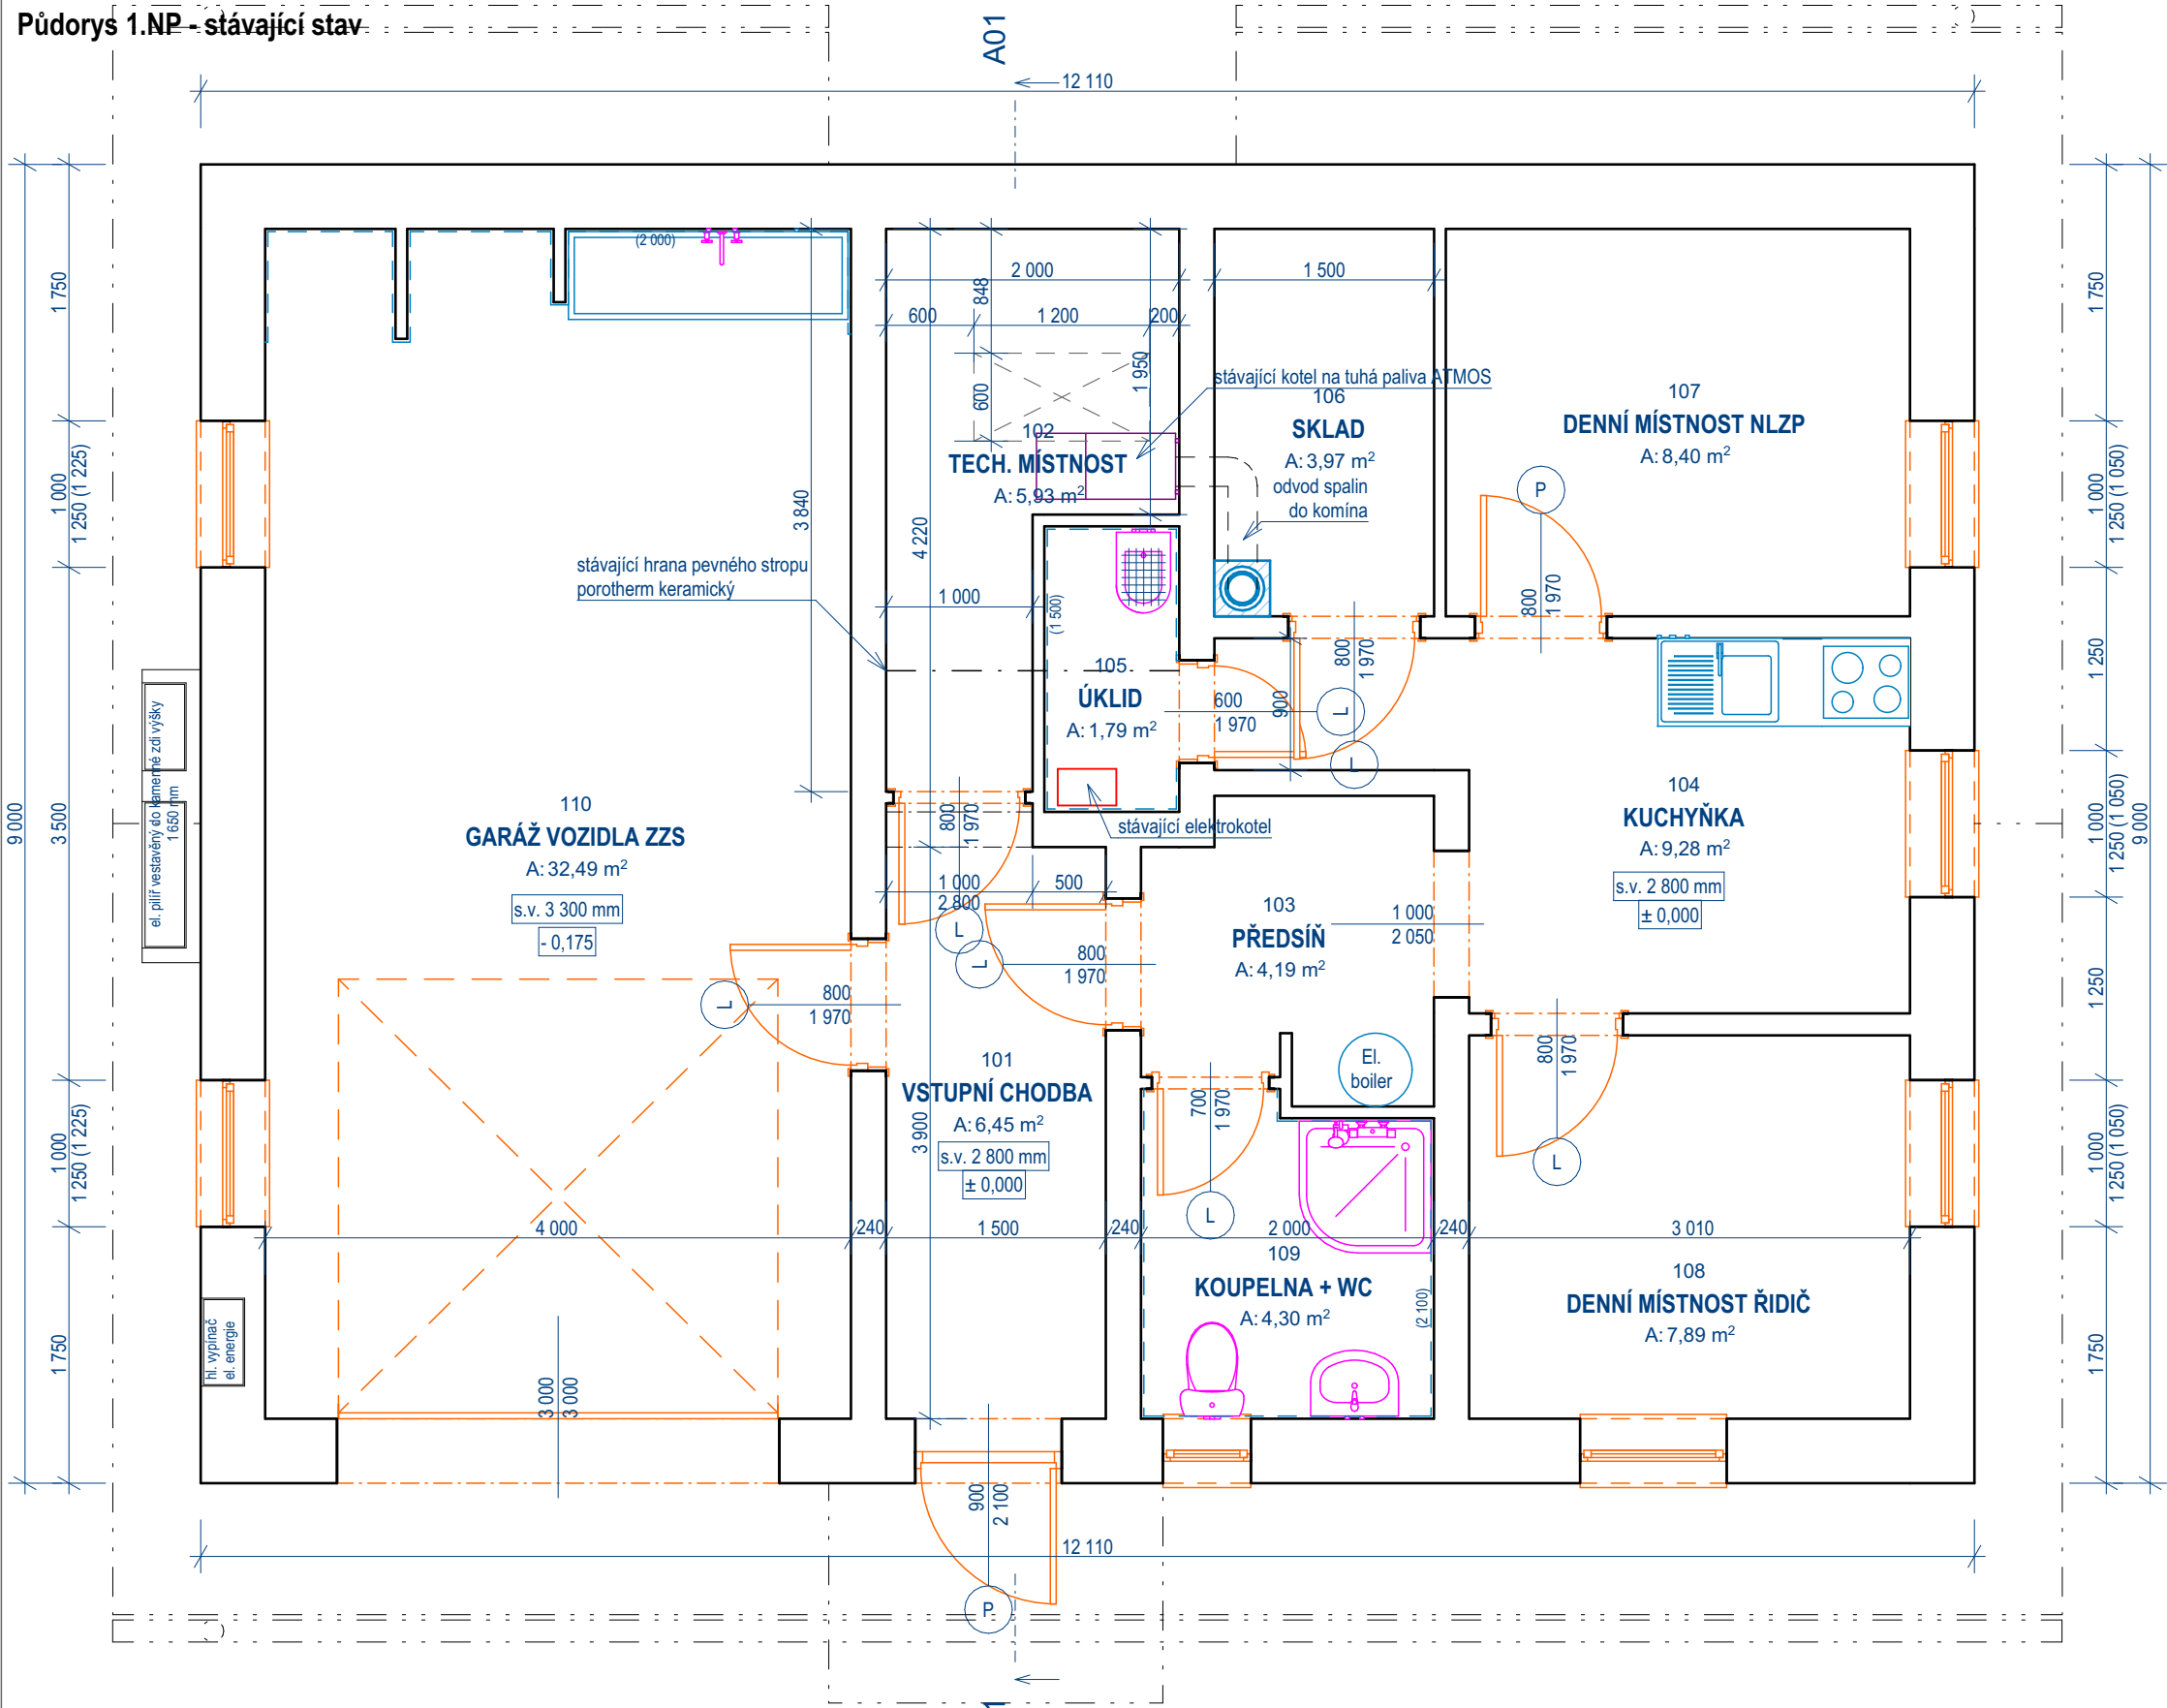

LEGENDA:

STÁVAJÍCÍ ZDIVO
cihla plná/cihelné bloky POROTHERM

Tabulka místností 1.NP					
Č.	Název místnosti	Plocha (m2)	Podlaha	Stěny	Strop
101	VSTUPNÍ CHODBA	6,45	Ker. dlažba protiskluzová	Keram. sokl (80), Omítka štuková hladká	Omítka štuková + malba
102	TECH. MÍSTNOST	5,93	Ker. dlažba protiskluzová	Keram. sokl (80), Omítka štuková hladká	Omítka štuková + SDK + malba
103	PŘEDSÍŇ	4,19	Ker. dlažba protiskluzová	Keram. sokl (80), Omítka štuková hladká	Omítka štuková + malba
104	KUCHYŇKA	9,28	Ker. dlažba protiskluzová	Keram. sokl (80), Omítka štuková hladká	Omítka štuková + malba
105	ÚKLID	1,79	Ker. dlažba protiskluzová	Ker. obklad v = 1 500 mm	Omítka štuková + SDK + malba
106	SKLAD	3,97	Ker. dlažba protiskluzová	Keram. sokl (80), Omítka štuková hladká	Omítka štuková + malba
107	DENNÍ MÍSTNOST NLZP	8,40	Ker. dlažba protiskluzová	Keram. sokl (80), Omítka štuková hladká	Omítka štuková + malba
108	DENNÍ MÍSTNOST ŘIDIČ	7,89	Ker. dlažba protiskluzová	Keram. sokl (80), Omítka štuková hladká	Omítka štuková + malba
109	KOUPELNA + WC	4,30	Ker. dlažba protiskluzová	Ker. obklad v = 2 100 mm	Omítka štuková + malba
110	GARÁŽ VOZIDLA ZZS	32,49	Ker. dlažba protiskluzová	Keram. sokl (80), Omítka štuková hladká	Omítka štuková + malba
		84,69 m²			

C 2024 MP technik

RAŽÍTKO:		ZPRACOVATEL DOKUMENTACE:	
		MPtechnik Francouzská č.p. 149, 345 62 Holýšov IČ 05360889, ID n8ažjvy www.mptechnik.cz	
ZODP. PROJEKTANT:		Martin Polák, ČKAIT: 0202087, Francouzská 149, 345 62 Holýšov	
KONTROLOVAL:		Martin Polák, ČKAIT: 0202087, Francouzská 149, 345 62 Holýšov	
VYPRACOVAL:		Václav Šperl Francouzská 149, 345 62 Holýšov	
KATASTRÁLNÍ ÚZEMÍ:		Filipova Huť [697851]	
POZEMEK PARC. Č.		poz. parc. č. st. 272	
INVESTOR:		Obec Modrava IČO: 00573418, Modrava č.p. 63, 341 92 Kašperské Hory	
NÁZEV DOKUMENTACE:			
VESTAVBA PODKROVÍ Modrava 35 - VZ ZZS PK Modrava (Modrava, parc. č. st. 272, k.ú. Filipova Huť)			
NÁZEV VÝKRESU:		Půdorys 1.NP - stávající stav	
FORMÁT:	DATUM:	STUPEŇ:	Č. PARÉ:
A3	6/2024	DPS	
MĚŘÍTKO:		Č. VÝKRESU:	
1:50		D.1.1.b.2	