


KRAJ:	PARDUBICKÝ
KATASTRÁLNÍ ÚZEMÍ:	ŘÍČKY V ORLICKÝCH HORÁCH
DRUH POVRCHU ÚZEMÍ:	OSTATNÍ PLOCHA

ROZSAH MIMO DOTAČNÍ TITUL SFDI

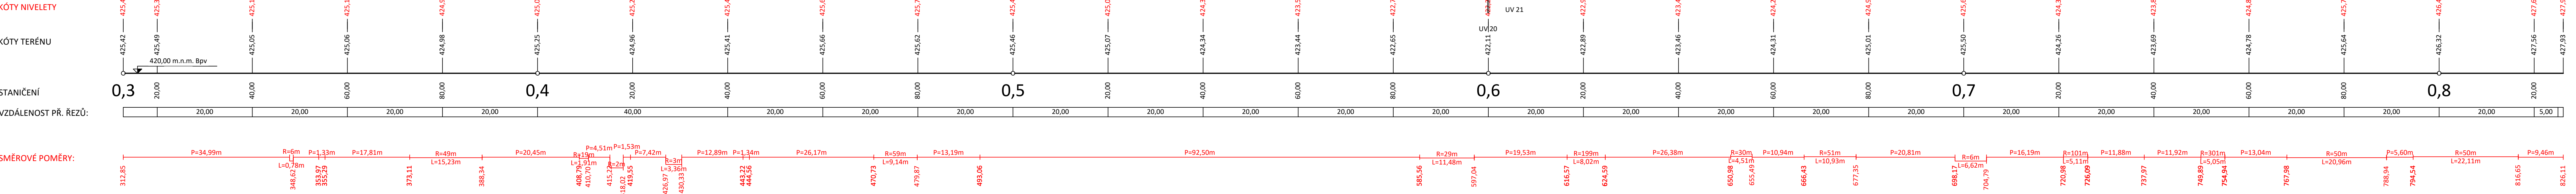

GENERÁLNÍ PROJEKTANT
PČDP s.r.o.
TRSTENICKÁ 532
570 01 LITOMÝŠL

ICO: 08905738
ID SCHRÁNKY: 9yypxpx
PČDP.PROJEKCE@GMAIL.COM

ZPRACOVATEL SO
**PČDP**

VÝŠKOVÝ SYSTÉM: BPV
SOUŘADNICOVÝ SYSTÉM: S-JTSK
AUTORIZAČNÍ RAZÍTKO

STAVEBNÍ OBJEKT
SO 101 CHODNÍK

VYPRACOVAL	KONTROLOVAL	ZODPOVĚDNÝ PROJEKTANT
Ing. MICHAL STŘEŠTÍK	Ing. MARTIN DLABÁČ	Ing. MICHAL STŘEŠTÍK

TRATOVÝ ÚSEK	ORLICKÉ PODHŮŘÍ - ŘÍČKY
OBJEDNATEL	OBEC ORLICKÉ PODHŮŘÍ

AKCE
ŘÍČKY - MODERNIZACE CHODNÍKŮ
PODÉL SILNICE III/3122

FORMÁT

7 x A4

DATUM

06/2025

Č. ZAKÁZKY

50/2021

STUPEŇ

PDPS

MĚŘÍTKO

1:500/50

PŘÍLOHA Č.

D.1.3.2

ČÍSLO KOPIE

PŘÍLOHA

PODÉLNÝ PROFIL CHODNÍKU VĚTEV B