


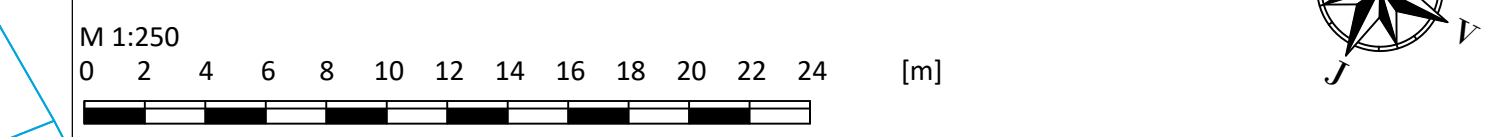

- LEGENDA**
- SILNIČNÍ OBRUBNÍK ŠÍŘKY 15 cm BET. PODSÁDKA +12 cm / PALISÁDA 60/80 cm / ZASTÁVKOVÝ OBRUBNÍK +20 cm
 - SILNIČNÍ OBRUBNÍK ŠÍŘKY 5 /15 cm BET. PŘECHODOVÝ
 - SILNIČNÍ OBRUBNÍK ŠÍŘKY 15 cm BET. PODSÁDKA MAX. +2 cm
 - SILNIČNÍ OBRUBNÍK ŠÍŘKY 15 cm BET. PODSÁDKA +10 cm
 - CHODNÍKOVÝ OBRUBNÍK ŠÍŘKY 5 cm BET. PODSÁDKA min. +7 cm
 - OBRUBNÍK ŠÍŘKY 15; 25 cm BET. PODSÁDKA +4 cm
 - OBRUBNÍK ŠÍŘKY 5; 10; 15 cm BET. PODSÁDKA 0 cm
 - JIŽ HOTOVÝ OBRUBNÍK V PŘEDCHOZÍ ETAPĚ STAVBY
 - ZAMĚŘENÍ TERÉNU
 - STÁVAJÍCÍ KATASTR
 - HRANICE STAVBY
 - HRANY MÍST PRO PŘECHÁZENÍ - NEBUDE ZNAČENO VDZ
 - BEZBARIÉROVOST NEHMATOVÁ DLAŽBA
 - BEZBARIÉROVOST HMATOVÁ DLAŽBA
 - BEZBARIÉROVOST UMĚLÁ VODÍČÍ LÍNIE
 - ČÍSLO VÝTVYČAČIHO BODU



GENERÁLNÍ PROJEKTANT
PČDP s.r.o.
TRSTENICKÁ 532
570 01 LITOMYŠL

ČÍSLO: 08905738
ID SCHRANKY: 9ypxp
PCDP.PROJEKCE@GMAIL.COM

ZPRACOVATEL SO
Ing. MICHAL STŘEŠTÍK

VÝŠKOVÝ SYSTÉM: BPV
SOURADNICOVÝ SYSTÉM: S-JTSK
AUTORIZAČNÍ RAZÍTKO

STAVEBNÍ OBJEKT
SO 101 - CHODNÍK

VYPRACOVAL Ing. MICHAL STŘEŠTÍK	KONTROLOVAL Ing. MARTIN DLABÁČ	ZODPOVĚDNÝ PROJEKTANT Ing. MICHAL STŘEŠTÍK
------------------------------------	-----------------------------------	---

TRATOVÝ ÚSEK OBJEDNATEL AKCE	ORLICKÉ PODHŮŘÍ - ŘÍČKY OBEC ORLICKÉ PODHŮŘÍ ŘÍČKY - MODERNIZACE CHODNÍKŮ PODÉL SILNICE III/3122
------------------------------------	---

FORMÁT 10 x A4	ČÍSLO KOPIE D.1.9.1.1
DATUM 05/2026	
C. ZAKÁZKY 50/2021	
STUPEŇ PDPS	
MĚŘÍTKO 1:250	
PŘÍLOHA Č. KLADĚČSKÉ SCHÉMA OBRUBNÍKŮ č. 1	