


- LEGENDA**
- SILNIČNÍ OBRUBNÍK ŠÍŘKY 15 cm BET. PODSÁDKA +12 cm / PALISÁDA 60/80 cm / ZASTÁVKOVÝ OBRUBNÍK +20 cm
 - SILNIČNÍ OBRUBNÍK ŠÍŘKY 5/15 cm BET. PŘECHODOVÝ
 - SILNIČNÍ OBRUBNÍK ŠÍŘKY 15 cm BET. PODSÁDKA MAX. +2 cm
 - SILNIČNÍ OBRUBNÍK ŠÍŘKY 15 cm BET. PODSÁDKA +10 cm
 - CHODNÍKOVÝ OBRUBNÍK ŠÍŘKY 5 cm BET. PODSÁDKA min. +7 cm
 - OBRUBNÍK ŠÍŘKY 15; 25 cm BET. PODSÁDKA +4 cm
 - OBRUBNÍK ŠÍŘKY 5; 10; 15 cm BET. PODSÁDKA 0 cm
 - JÍŽ HOTOVÝ OBRUBNÍK V PŘEDCHOZÍ ETAPĚ STAVBY
 - ZAMĚŘENÍ TERÉNU
 - STÁVAJÍCÍ KATASTR
 - HRANICE STAVBY
 - HRANICE MÍST PRO PŘECHÁZENÍ - NEBUDE ZNAČENO V DZ
 - BEZBARIÉROVOST NEHMATOVÁ DLAŽBA
 - BEZBARIÉROVOST HMATOVÁ DLAŽBA
 - BEZBARIÉROVOST UMĚLÁ VODÍCÍ LINIE
 - ČÍSLO VÝTYČOVACÍHO BODU

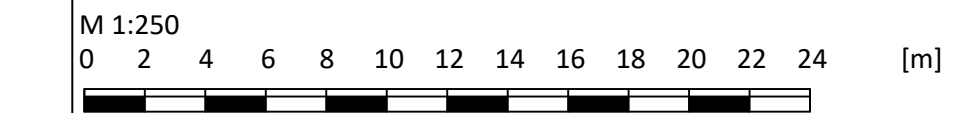

GENERÁLNÍ PROJEKTANT
PČDP s.r.o.
TRSTENICKÁ 532
570 01 LITOMYŠL

YČO: 08905738
ID SCHRANKY: 9ypxpx
PCDP.PROJEKCE@GMAIL.COM

ZPRACOVATEL SO
Ing. MICHAL STŘEŠTÍK

YVÝKOVÝ SYSTÉM: BPV
SOURADNICOVÝ SYSTÉM: S-JTSK
AUTORIZAČNÍ RAZÍTKO

STAVEBNÍ OBJEKT SO 101 - CHODNÍK		FORMÁT 10 x A4	
VYPRACOVAL Ing. MICHAL STŘEŠTÍK	KONTROLOVAL Ing. MARTIN DLABÁČ	ZODPOVĚDNÝ PROJEKTANT Ing. MICHAL STŘEŠTÍK	DATUM 05/2026
TRATOVÝ ÚSEK OBEDNATEL ORLICKÉ PODHÚŘÍ - ŘÍČKY OBEC ORLICKÉ PODHÚŘÍ		C. ZAKÁZKY 50/2021	
AKCE ŘÍČKY - MODERNIZACE CHODNÍKŮ PODĚL SILNICE III/3122		STUPEŇ PDPS	ČÍSLO KOPIE
PŘÍLOHA KLADĚČSKÉ SCHÉMA OBRUBNÍKŮ č. 2		MĚŘÍTKO 1:250	PŘÍLOHA č. D.1.9.1.2